

Woj: kujawsko-pomorskie
 Powiat: inowrocławski
 Miasto: Inowrocław
 Obręb: II KM37

Mapa sytuacyjno - wysokościowa
 skala 1:500

PROJEKT ZAGOSPODAROWANIA TERENU
 1 : 500

TEMAT: REMONT TĘŻNI SOLANKOWYCH

OBIEKT: TĘŻNIE SOLANKOWE

ADRES: INOWROCŁAW – Park Solankowy
 WOJEWÓDZTWO KUJAWSKO-POMORSKIE

INWESTOR: Miasto Inowrocław


LEGENDA

PLANSZA GŁÓWNA

1. ISTN. SEGMENTY TĘŻNI
2. ISTN. WIEŻYCZKI Z KLATKAMI WEJŚCIOWYMI
3. ISTN. SCHODY EWAKUACYJNE
4. ISTN. KOMUNIKACJA WEWNĘTRZNA
5. ISTN. POMPOWNI
6. ISTN. PRZEJŚCIA W OBIEKcie TĘŻNI
7. ISTN. BRAMA WEJŚCIOWA
8. ISTN. DYŻURKA
9. ISTN. TERENY ZIELENI REKREACYJNEJ

	GRANICA OPRACOWANIA		OBIEKT TĘŻNI
	GRANICE DZIAŁEK		DOJŚCIA I DOJAZDY
	BUDYNKI ISTNIEJĄCE		ZIELEŃ
	PRZYŁĄCZE WODCIĄGOWE		PRZYŁĄCZE SOLANKI
	PRZYŁĄCZE ENERGETYCZNE		PRZYŁĄCZE KANALIZACJI DESZCZOWEJ

SPORZĄDZIŁ:
 mgr inż. Piotr Nowak
 upr.konstr.bud. do proj. w spec. konstr. bud.
 sporządzanie proj. zag. terenu, działki
 upr. proj. ABIT-II-7131-30/2001

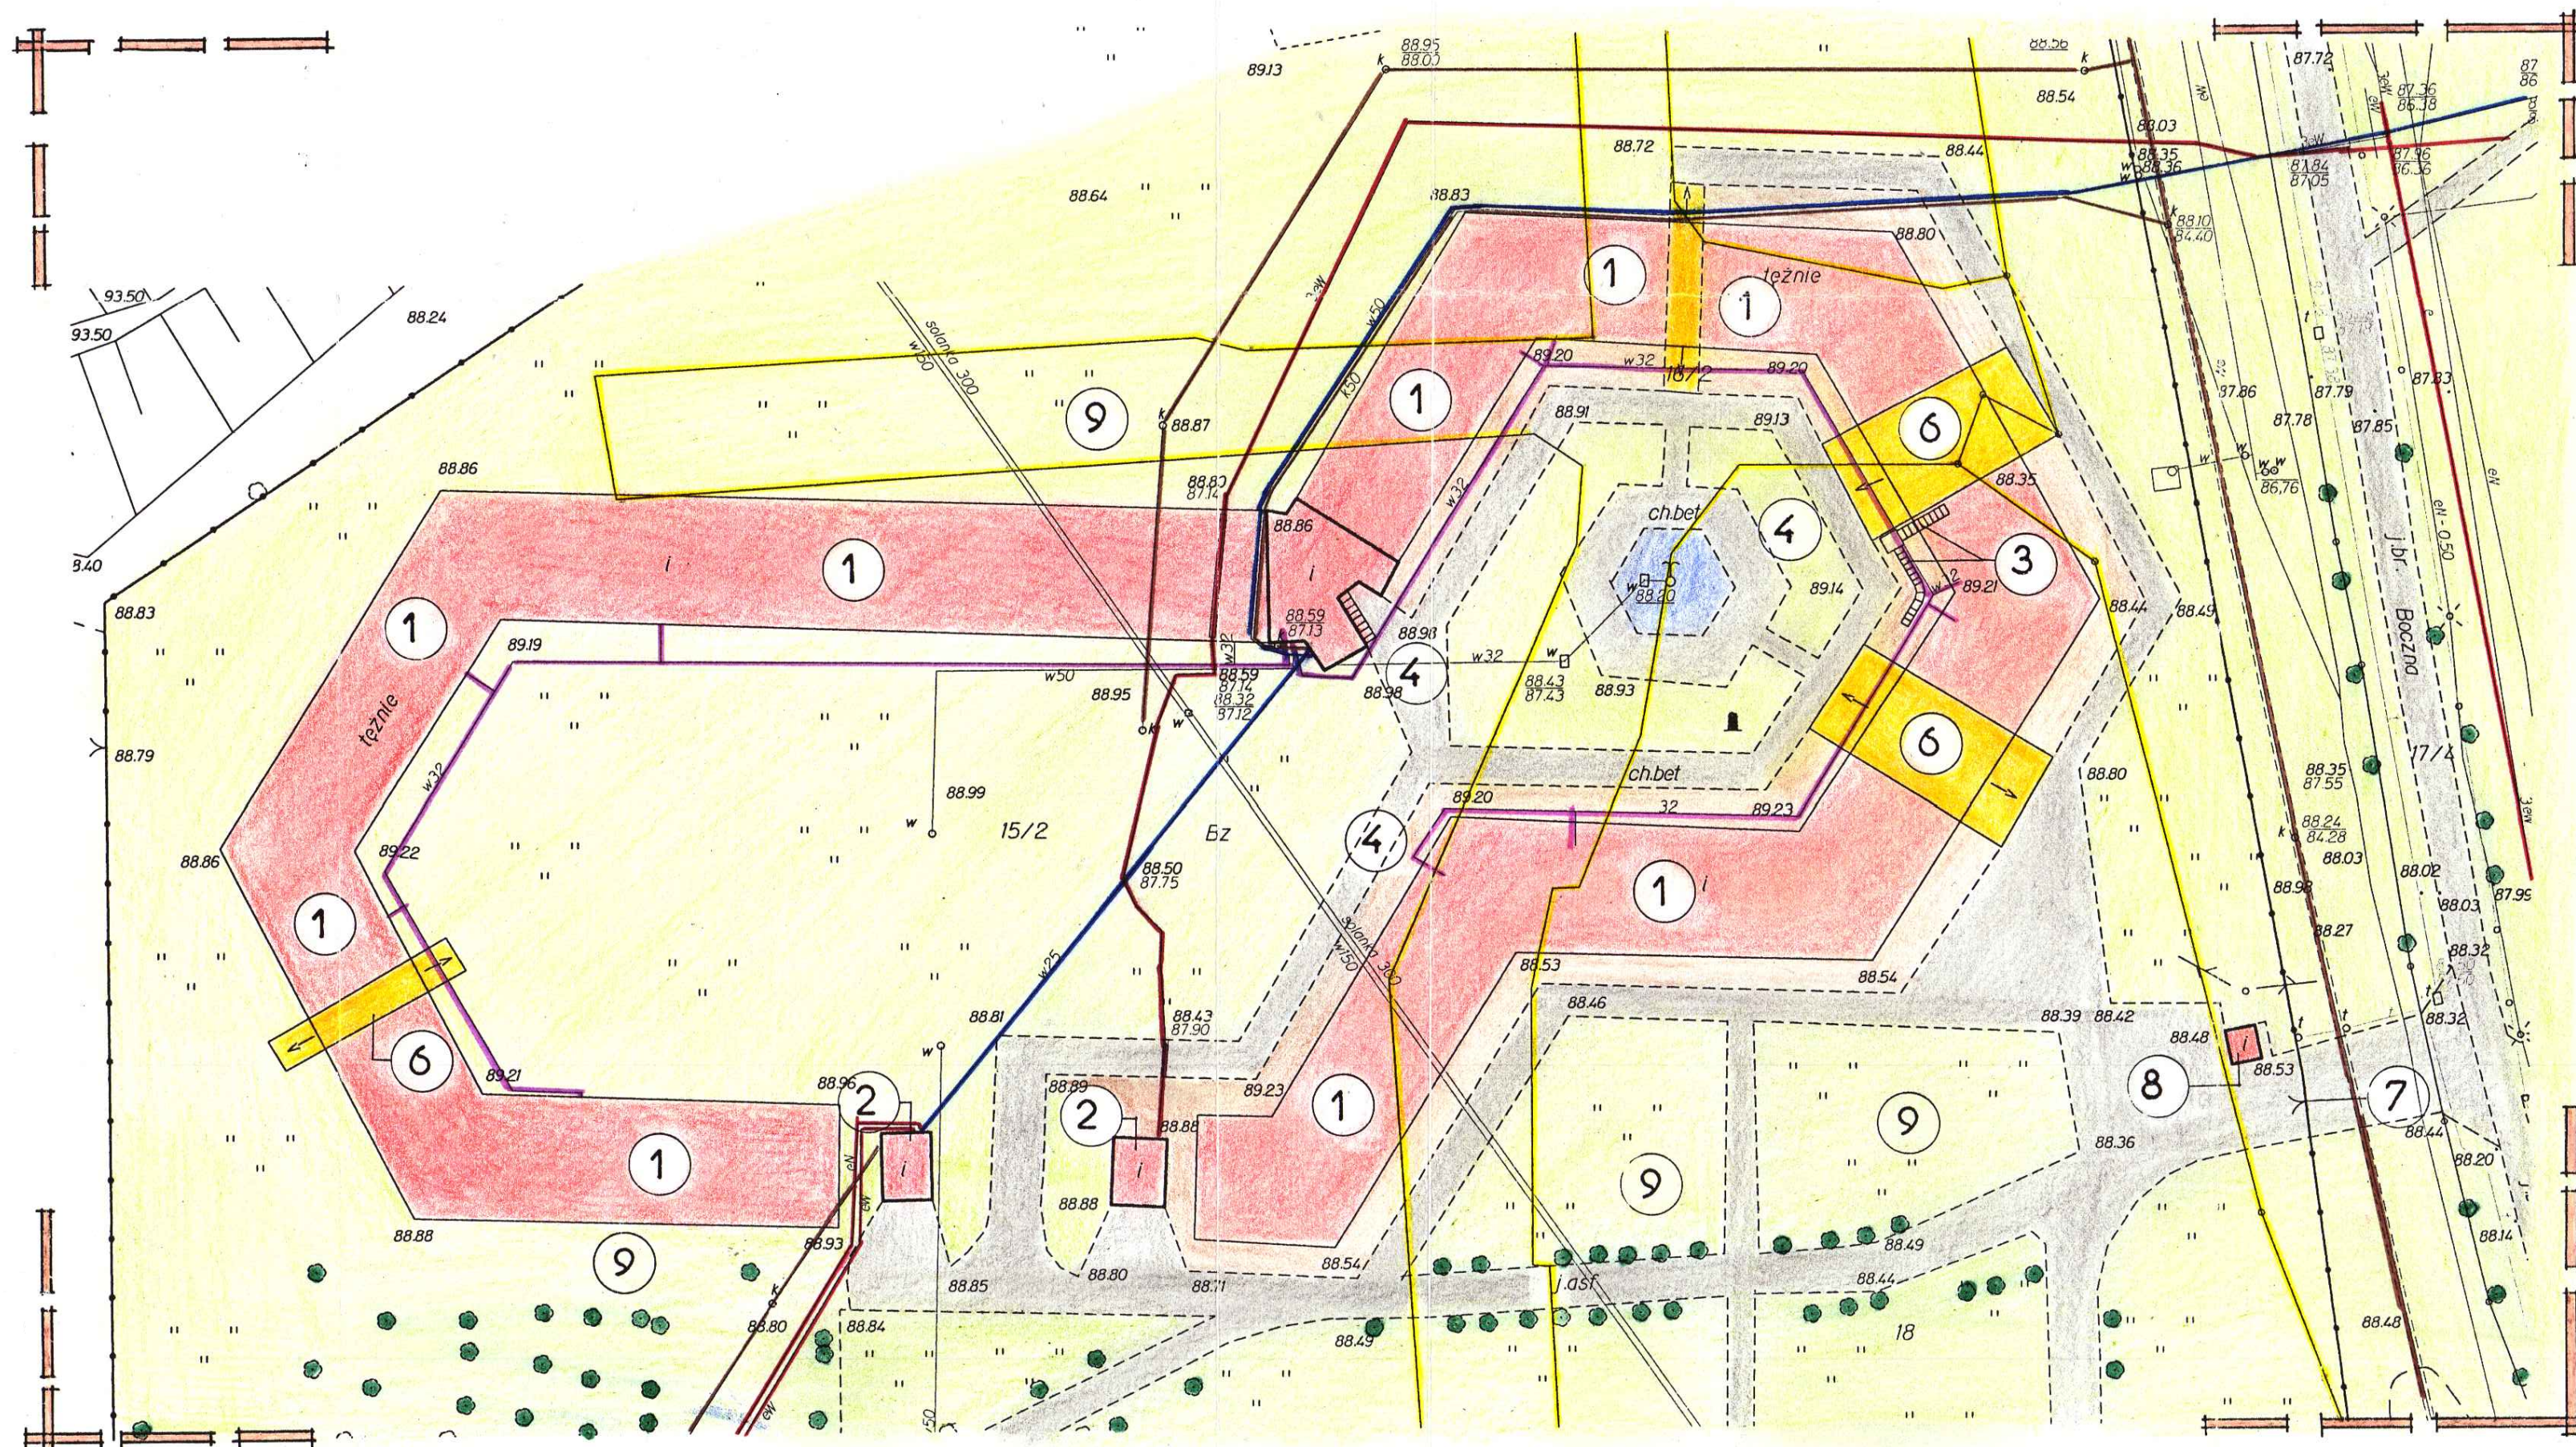

STANOWISKO PLANOWYCH PUNKTÓW ODCIĘS WYKONANO
 DECYZYJNE I KARTOGRAFICZNE W INOWROCŁAWIU
 Wyeksponowane na niniejszej mapie
 obiekty budowlane zostały sfinansowa-
 nymi, a dokumenty powstałe
 w wyniku inwestycji zostały przyjęte
 do państwowego zasobu geodezyjnego
 i kartograficznego w dniu 03.06.2003
 i zarejestrowano pod nr. 2362/03
 0.3.CZE.2003
 (miejscowość i data) (imię i nazwisko, podpis, stanowisko
 służbowe osoby upoważnionej)

Sławomir Dębski
 Inżynier