

# MAPA DO CELÓW PROJEKTOWYCH

## SKALA 1:500

Układ odniesienia: PL-ETRF89, układ współrzędnych płaskich: PL-2000 strefa 6 (18°), układ wys. Amsterdam 55

Stan na dzień 17.05.2018r.  
Map sporządzono bez sprawdzania obciążeń służebnościami gruntowymi  
Granice wkreślono wg stanu prawnego  
Ks. rob. 060/2018 ID: 6640.1478.2015


**Wykonawca:**  
GEOJARPOL Geodezja - Kartografia  
Jarosław Pawelczyk - upr. nr 8423  
88-100 Inowrocław, ul. Owczarskiego 2  
tel. +48 602 15 17 28, geojarpol@gmail.com

Wojwództwo: kujawsko - pomorskie  
Powiat: inowrocławski  
Jednostka ewidencyjna: 040701\_1 Inowrocław - M  
Obręb: 0002 Inowrocław Obr. 2  
Arkusze: 372

Jarosław Pawelczyk  
Geodezja uprawniający  
ur. Gł. Geod. nr 8423



- Legenda:**
- drogi - kostka betonowa szara
  - stanowiska parkingowe
  - stanowiska parkingowe dla niepełnosprawnych - kostka betonowa antracyt
  - plac pod pojemniki - kostka betonowa czerwona
  - chodniki - kostka betonowa szara
  - remonty nawierzchni bitumicznej
  - zjazd na drogę gruntową
  - zieleni
  - krawężnik wystający
  - krawężnik obniżony
  - opornik drogowy zatopiony
  - obrzeże zatopione
  - ogranicznik - bariera rurowa
  - drenaż
  - projektowane kable zasilające
  - projektowane latarnie
  - rzędne projektowane

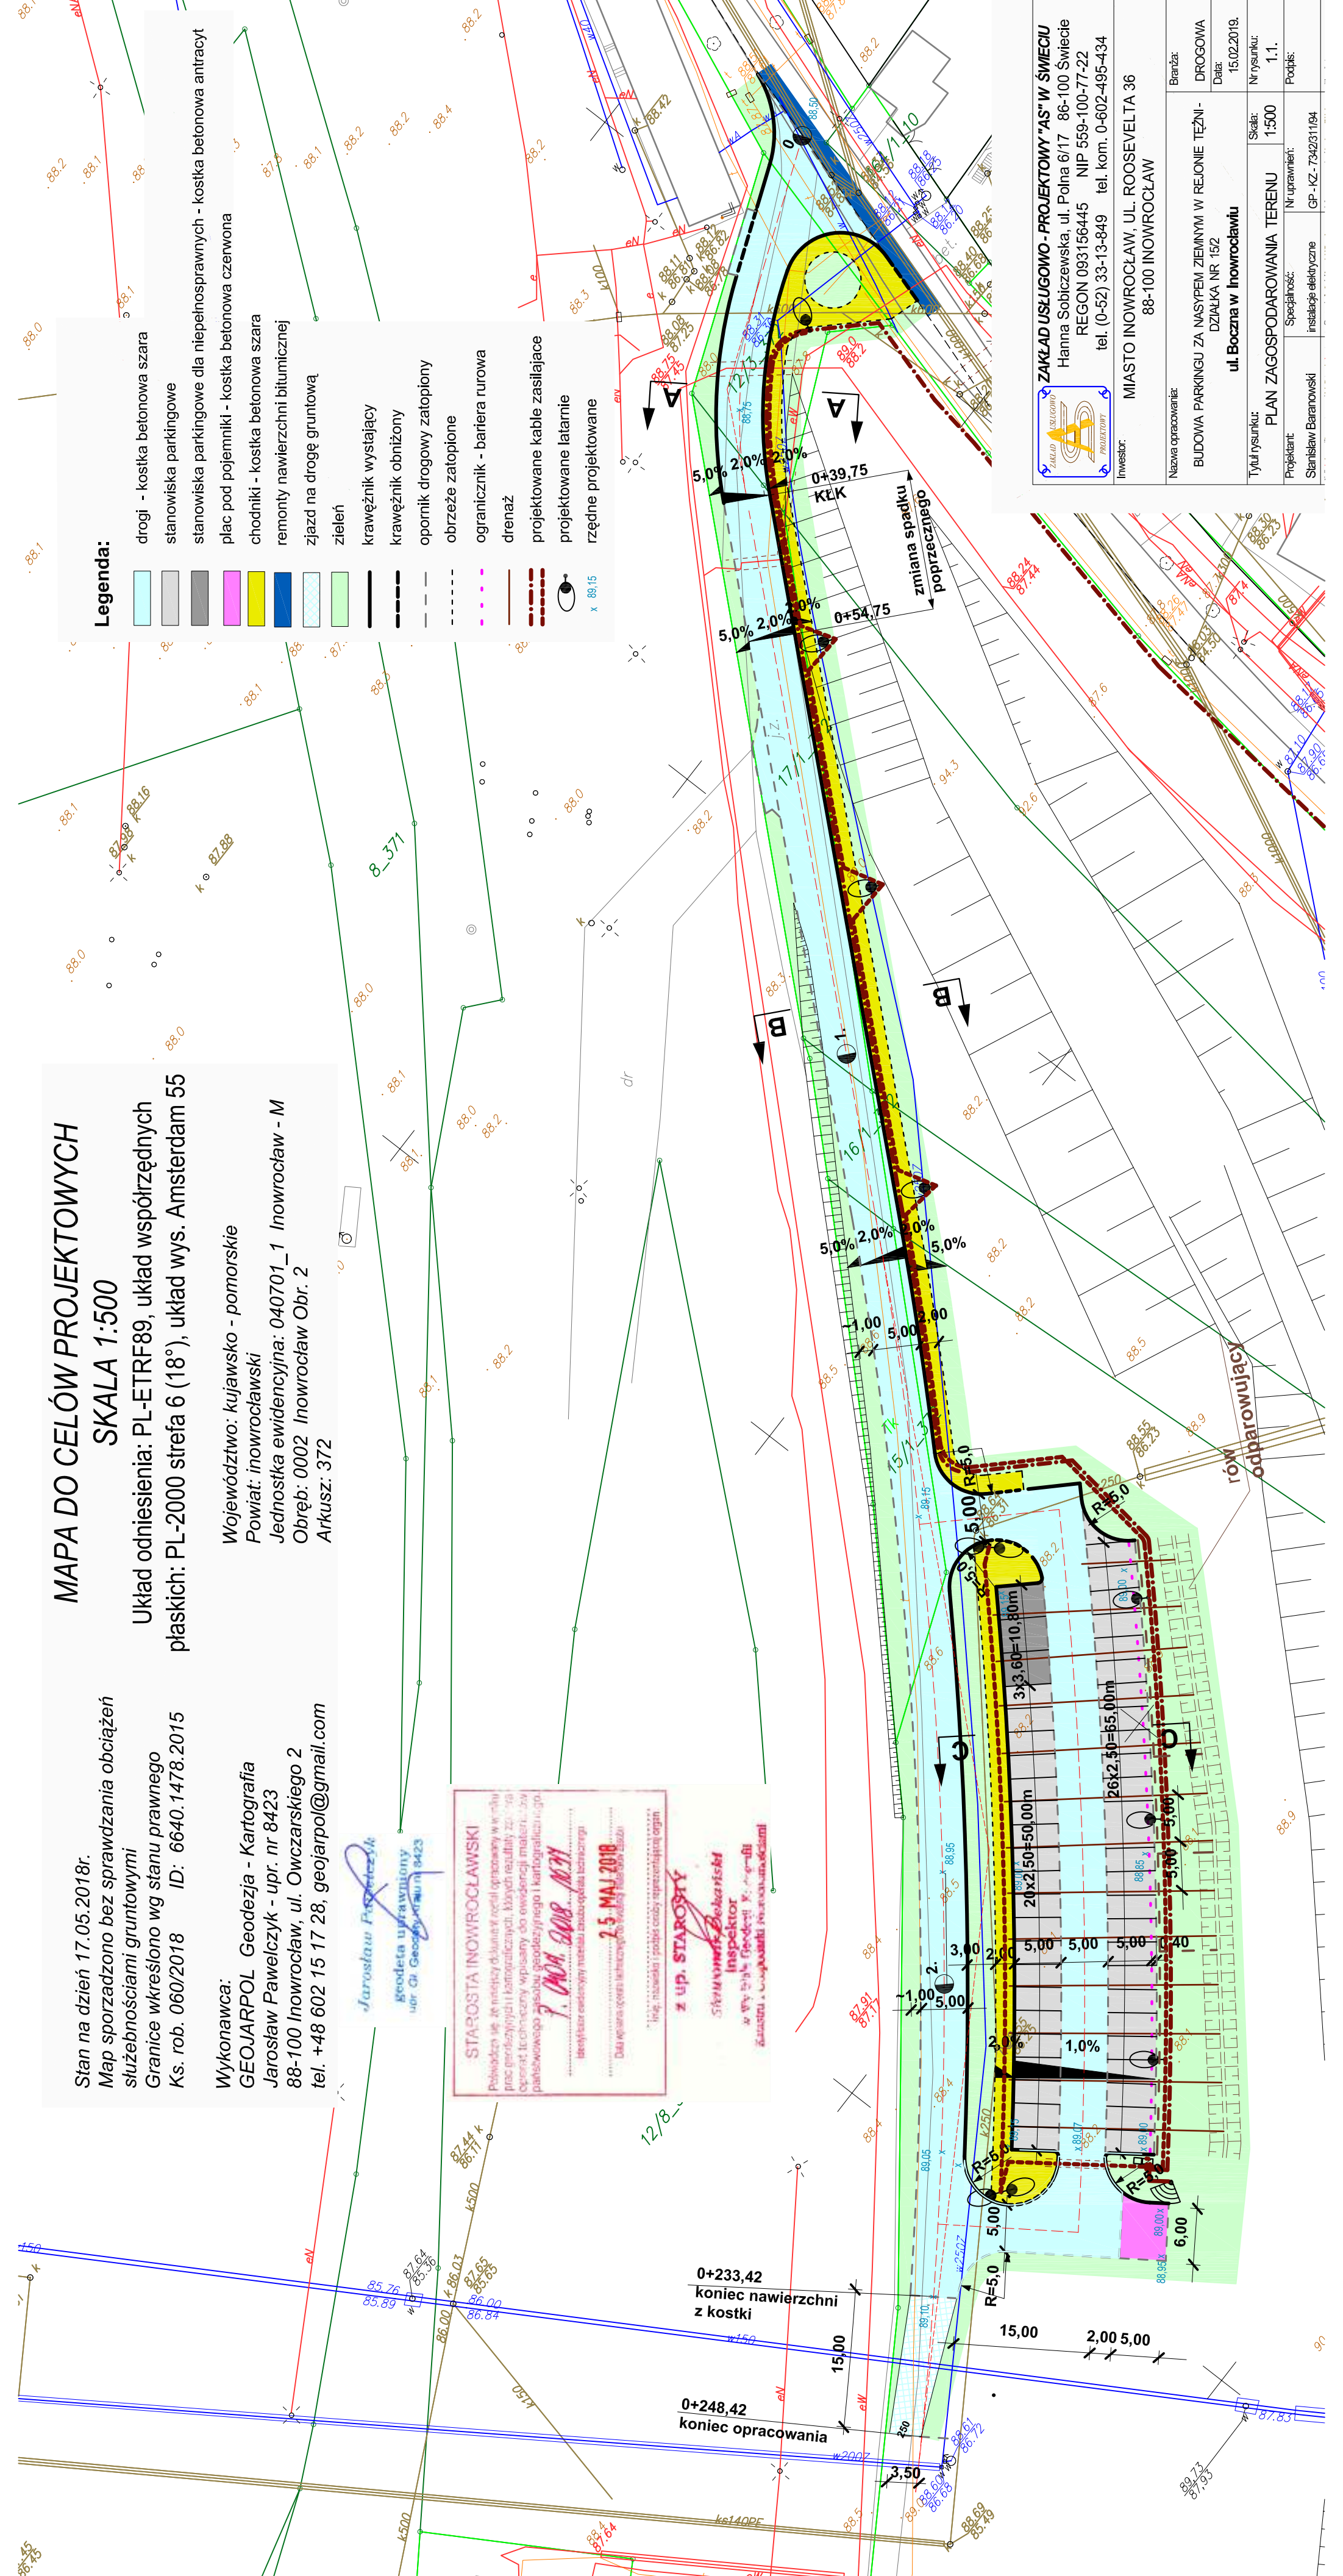

**ZAKŁAD USŁUGOWO - PROJEKTOWY "AS" W ŚWIECIU**  
Hanna Sobiczewska, ul. Polna 6/17 86-100 Świecie  
REGON 093156445 NIP 559-100-77-22  
tel. (0-52) 33-13-849 tel. kom. 0-602-495-434

Investor: **MIASTO INOWROCŁAW, UL. ROOSEVELTA 36**  
88-100 INOWROCŁAW

Nazwa opracowania: BUDOWA PARKINGU ZA NASYPEM ZIEMNYM W REJONIE TEŻNI - DZIAŁKA NR 152  
ul. Boczna w Inowrocławiu

Tytuł rysunku: **PLAN ZAGOSPODAROWANIA TERENU**  
Skala: 1:500

Projektant: Stanisław Baranowski  
Specjalność: instalacje elektryczne  
Nr uprawnień: GP - KZ - 734231194

Branża: DROGOWA  
Data: 15.02.2019.  
Nr rysunku: 1.1.  
Podpis: