



STAROSTA INOWROCLAWSKI
Poświadczam zgodność niniejszej kopii z treścią materiału państwowego zasobu geodezyjnego i kartograficznego
Mapa zasadnicza
Nazwa materiału zasobu: *p.owof.2016 2640 St*
Identyfikator ewidencyjny materiału zasobu: *0.6-IP-2016*
Data wydania: *06.10.2016*

MAPA ZASADNICZA
SKALA 1:500

up. STAROSTY
Marcin Wąsiewicz
SPECJALISTA

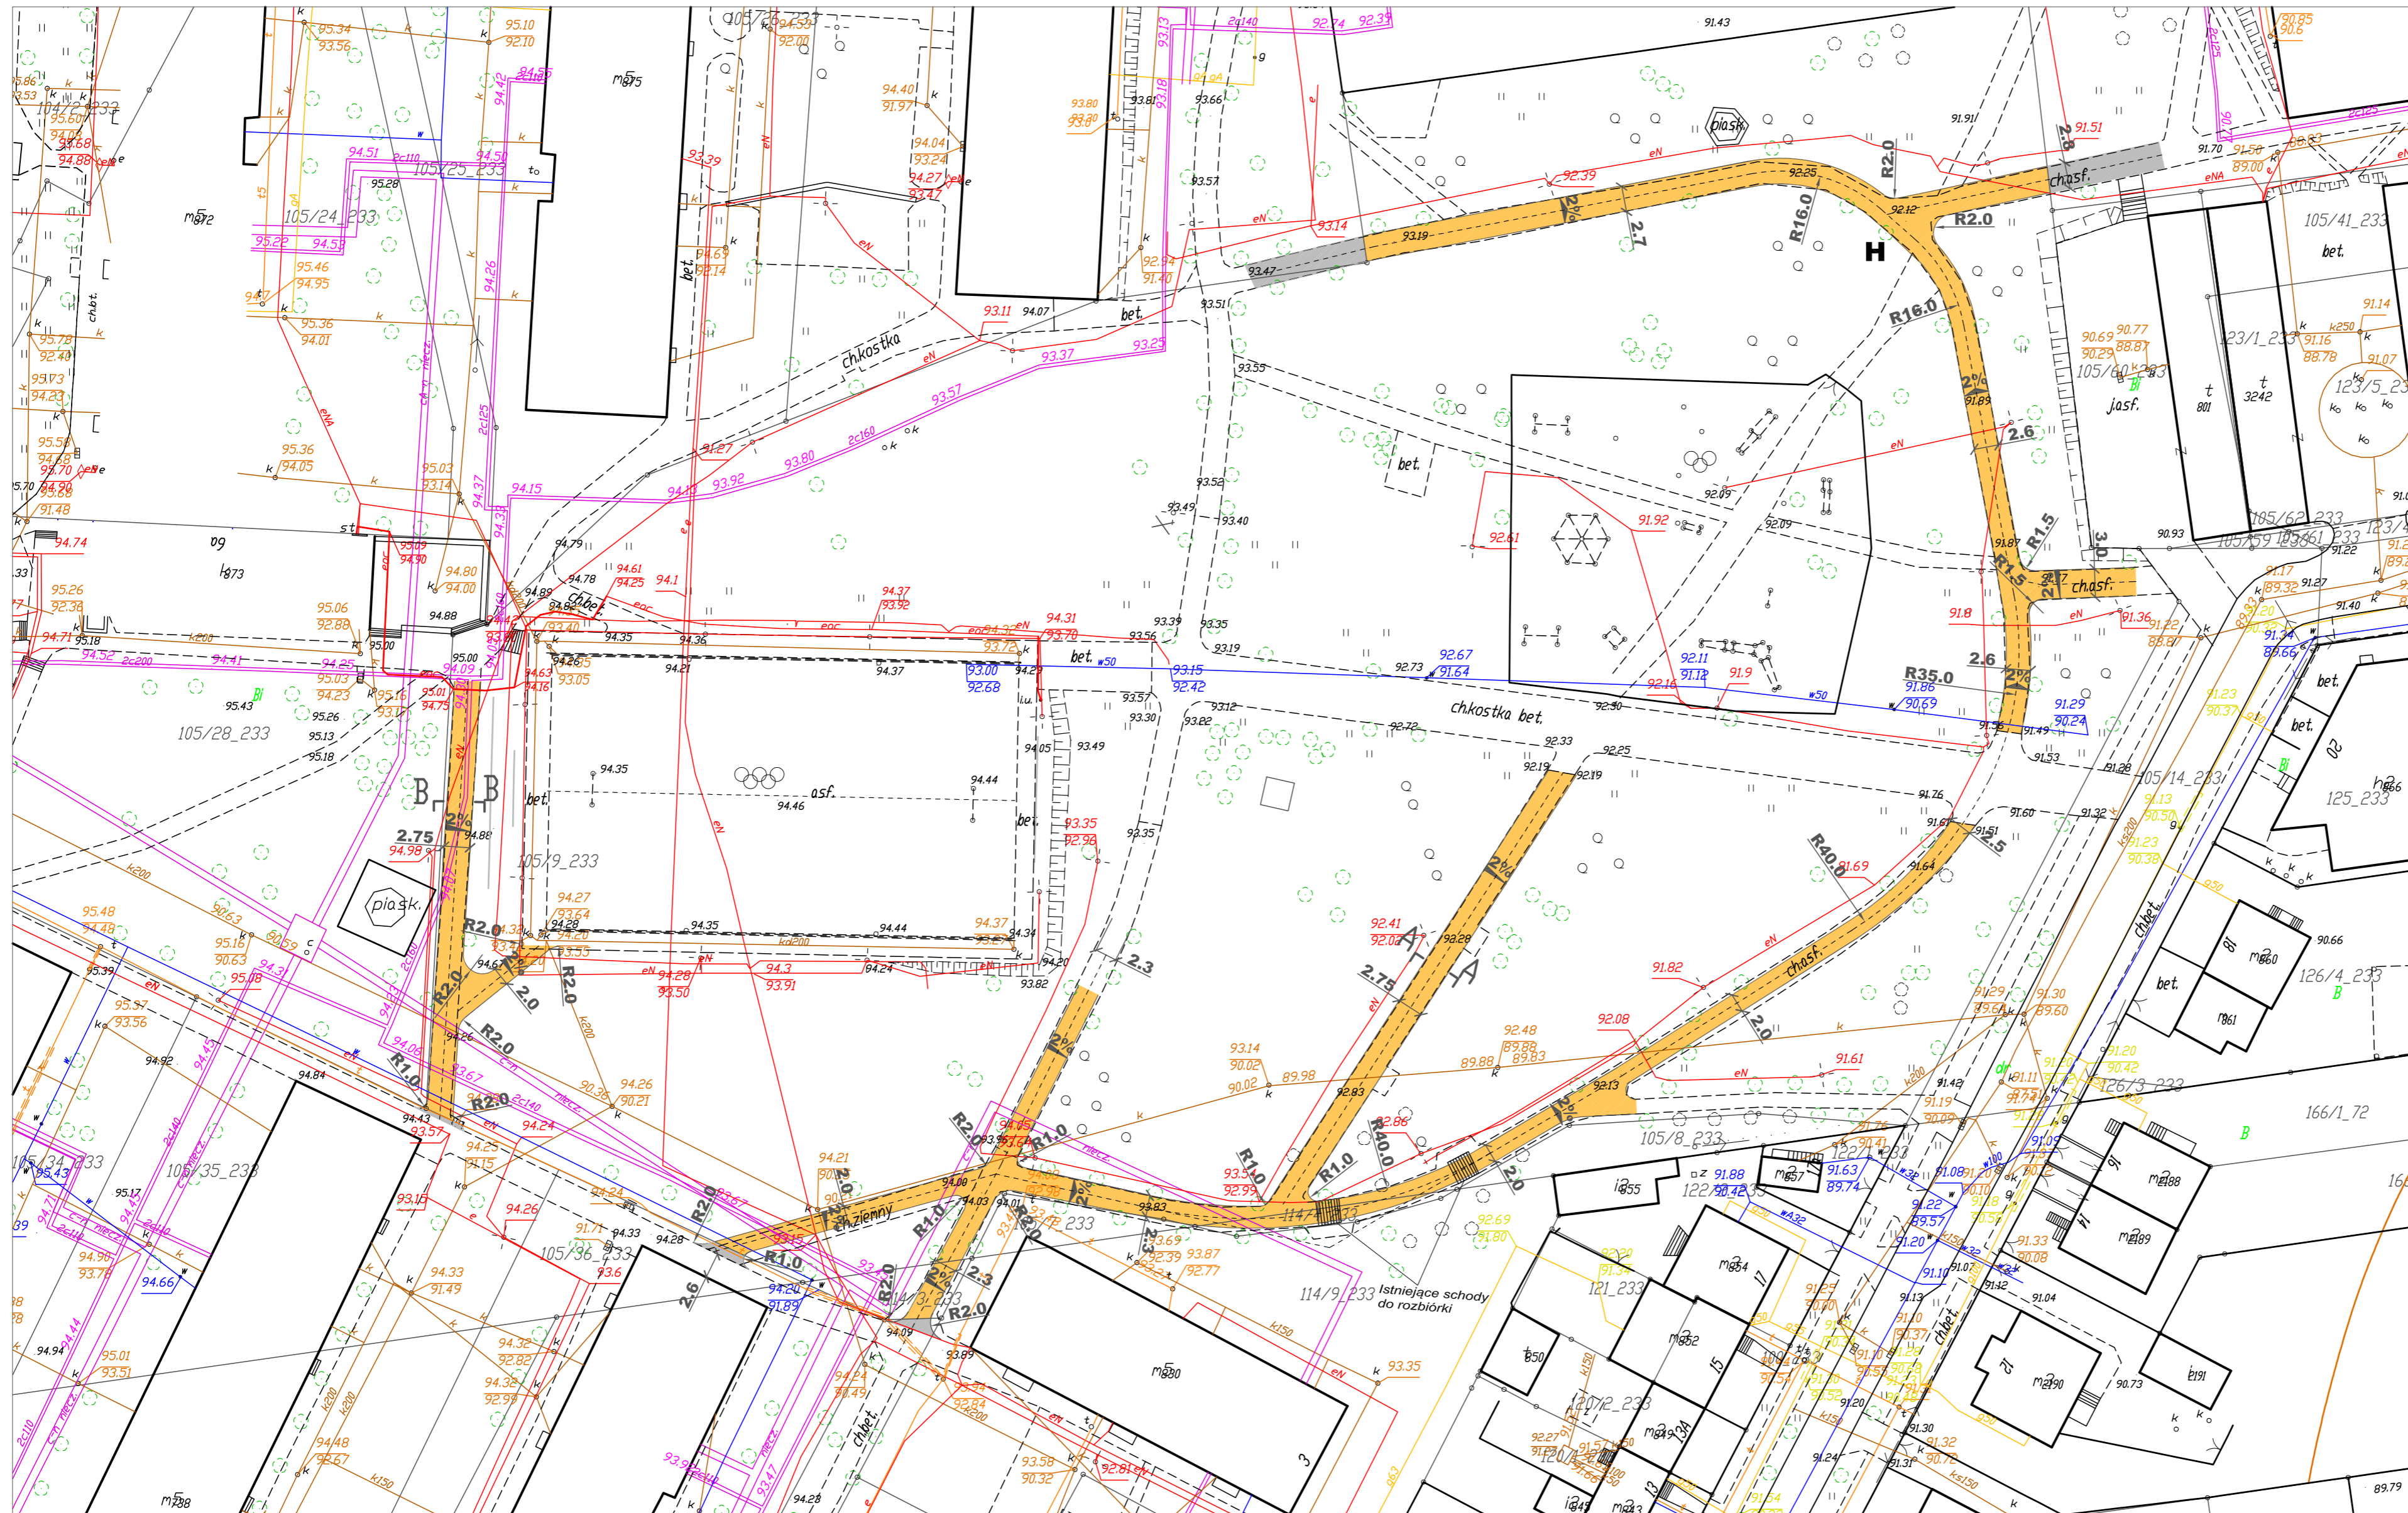

- Proj. chodnik o nawierzchni z kostki betonowej
- Dowiązanie do istniejącego ciągu komunikacyjnego (proj. chodnik o nawierzchni z kostki betonowej - odrębne opracowanie)
- Proj. obramowanie 8x30 cm
- Szczegół konstrukcyjny

 Pracownia Projektowa PROJBUD Jarosław Matuszak 88-100 Inowrocław, ul. Poznańska 36 tel. 52 353 24 77 e-mail: biuro@projbud-inowroclaw.pl www.projbud-inowroclaw.pl NIP 556-146-87-72 REGON 091367072			
Investycja	Przebudowa alejek w parku na Osiedlu Piastowskim w Inowrocławiu		
Tytuł opracowania	PLAN ZAGOSPODAROWANIA TERENU		
Projektant (Branża drogową)	mgr inż. Jarosław Matuszak KUP/0128/POD008 uprawnienia budowlane do projektowania bez ograniczeń w specjalności drogowej	Podpis:	
Opracowujący:	Bartosz Lawiński	Podpis:	
Faza:	PROJEKT WYKONAWCZY	Data:	05.2016
Skala:	1:500	Nr rysunku:	2