

PROJEKT TECHNICZNY ZAGOSPODAROWANIA TERENU PRZY KAULI - część północna


SKALA 1:250

LEGENDA

- Alana z placówki wierzbowej
- ~ Plot z placówki wierzbowej
- ~ Byliny
- Drzewa

Roślinność

- 1. *Urtica dioica* - Ficus glauca
- 2. *Salix alba* - *Salix nemoralis*
- 3. *Prunella vulgaris* - *Rubus cuneatus*
- 4. *Salix alba* - *Salix caprea*
- 5. *Salix alba* - *Salix elaeagnifolia*
- 6. *Prunella vulgaris* - *Salix elaeagnifolia*
- 7. *Prunella vulgaris* - *Salix elaeagnifolia*
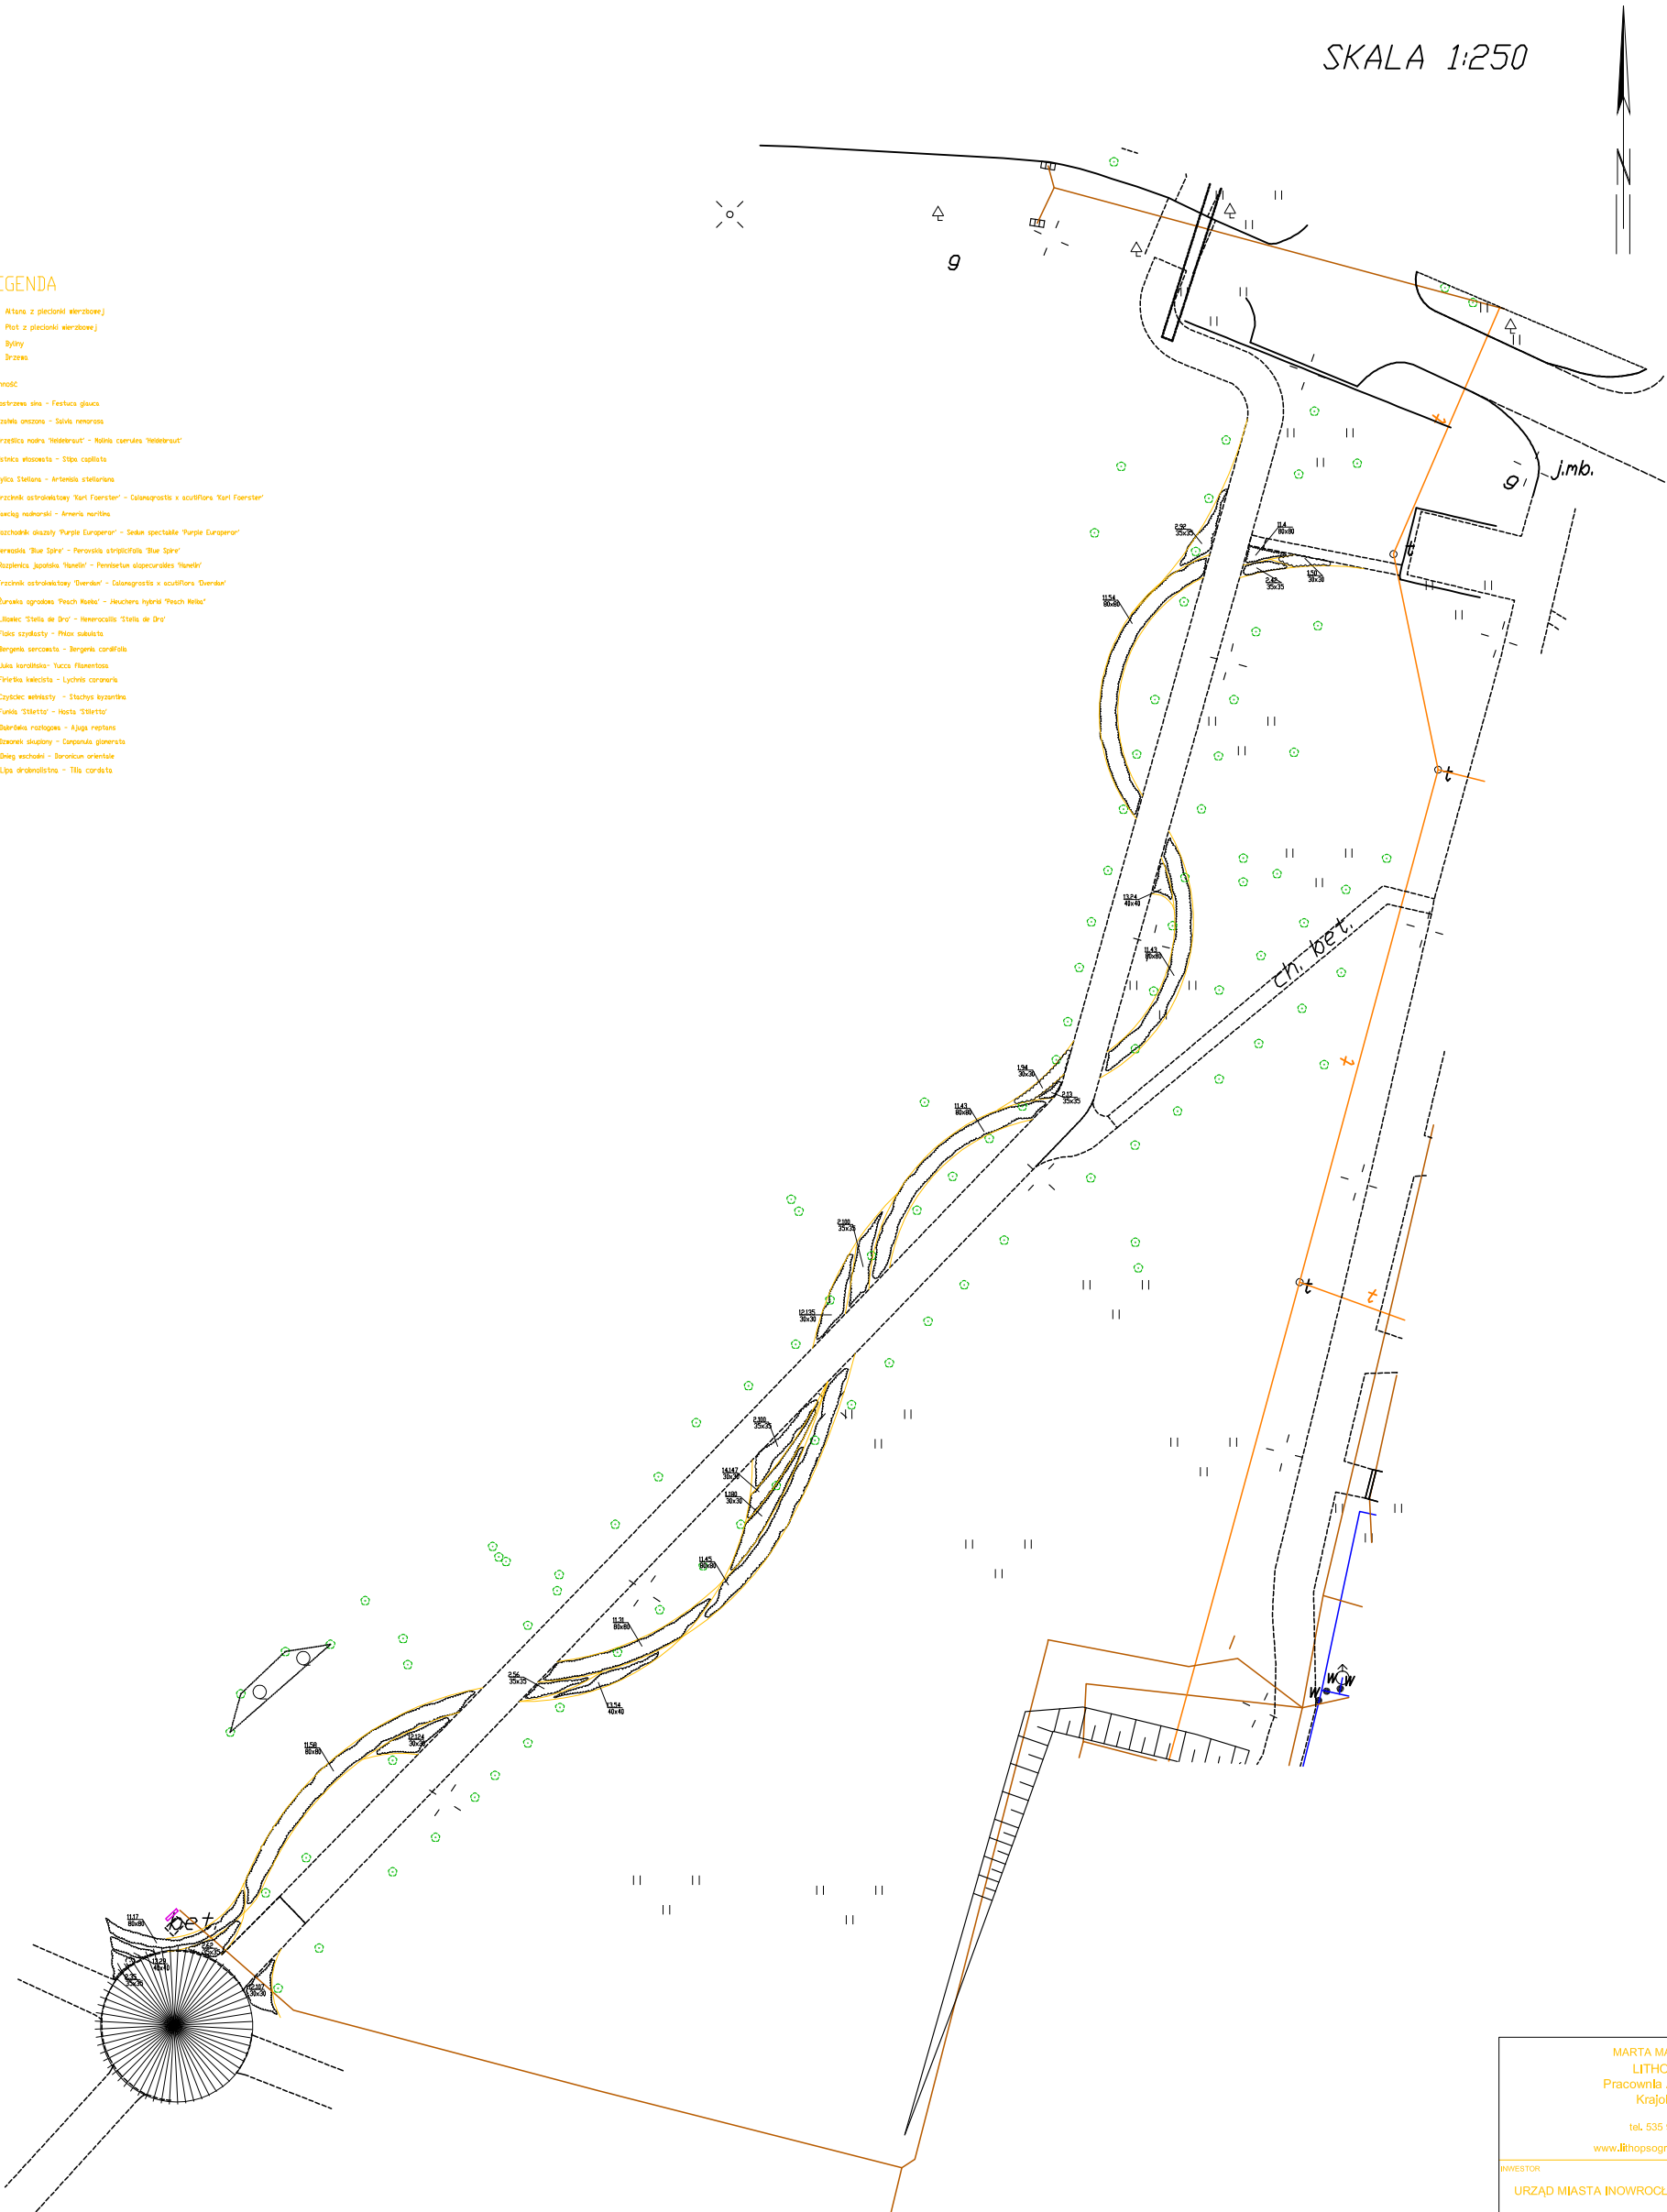

MARTA MARCINÓW LITHOPS Pracownia Architektury Krajobrazu tel. 535 900 620 www.lithopsogrody.wlk.com	
INWESTOR URZĄD MIASTA INOWROCŁAW	
PROJEKT PROJEKT ZAGOSPODAROWANIA TERENU PRZY ALEI 800-LECIA W INOWROCŁAWIU	
AUTORZY PROJEKTU: IMIE I NAZWISKO MGR INŻ.	
MARTA MARCINÓW architekt krajobrazu	
SKALA 1:250	DATA 08.2016
TYTUŁ PROJEKT techniczny	
NR PROJEKTU 15 - Z - 2a	NR RYSUNKU