


PROJEKT TECHNICZNY ZAGOSPODAROWANIA TERENU PRZY KAULI - część zachodnia

SKALA 1:250

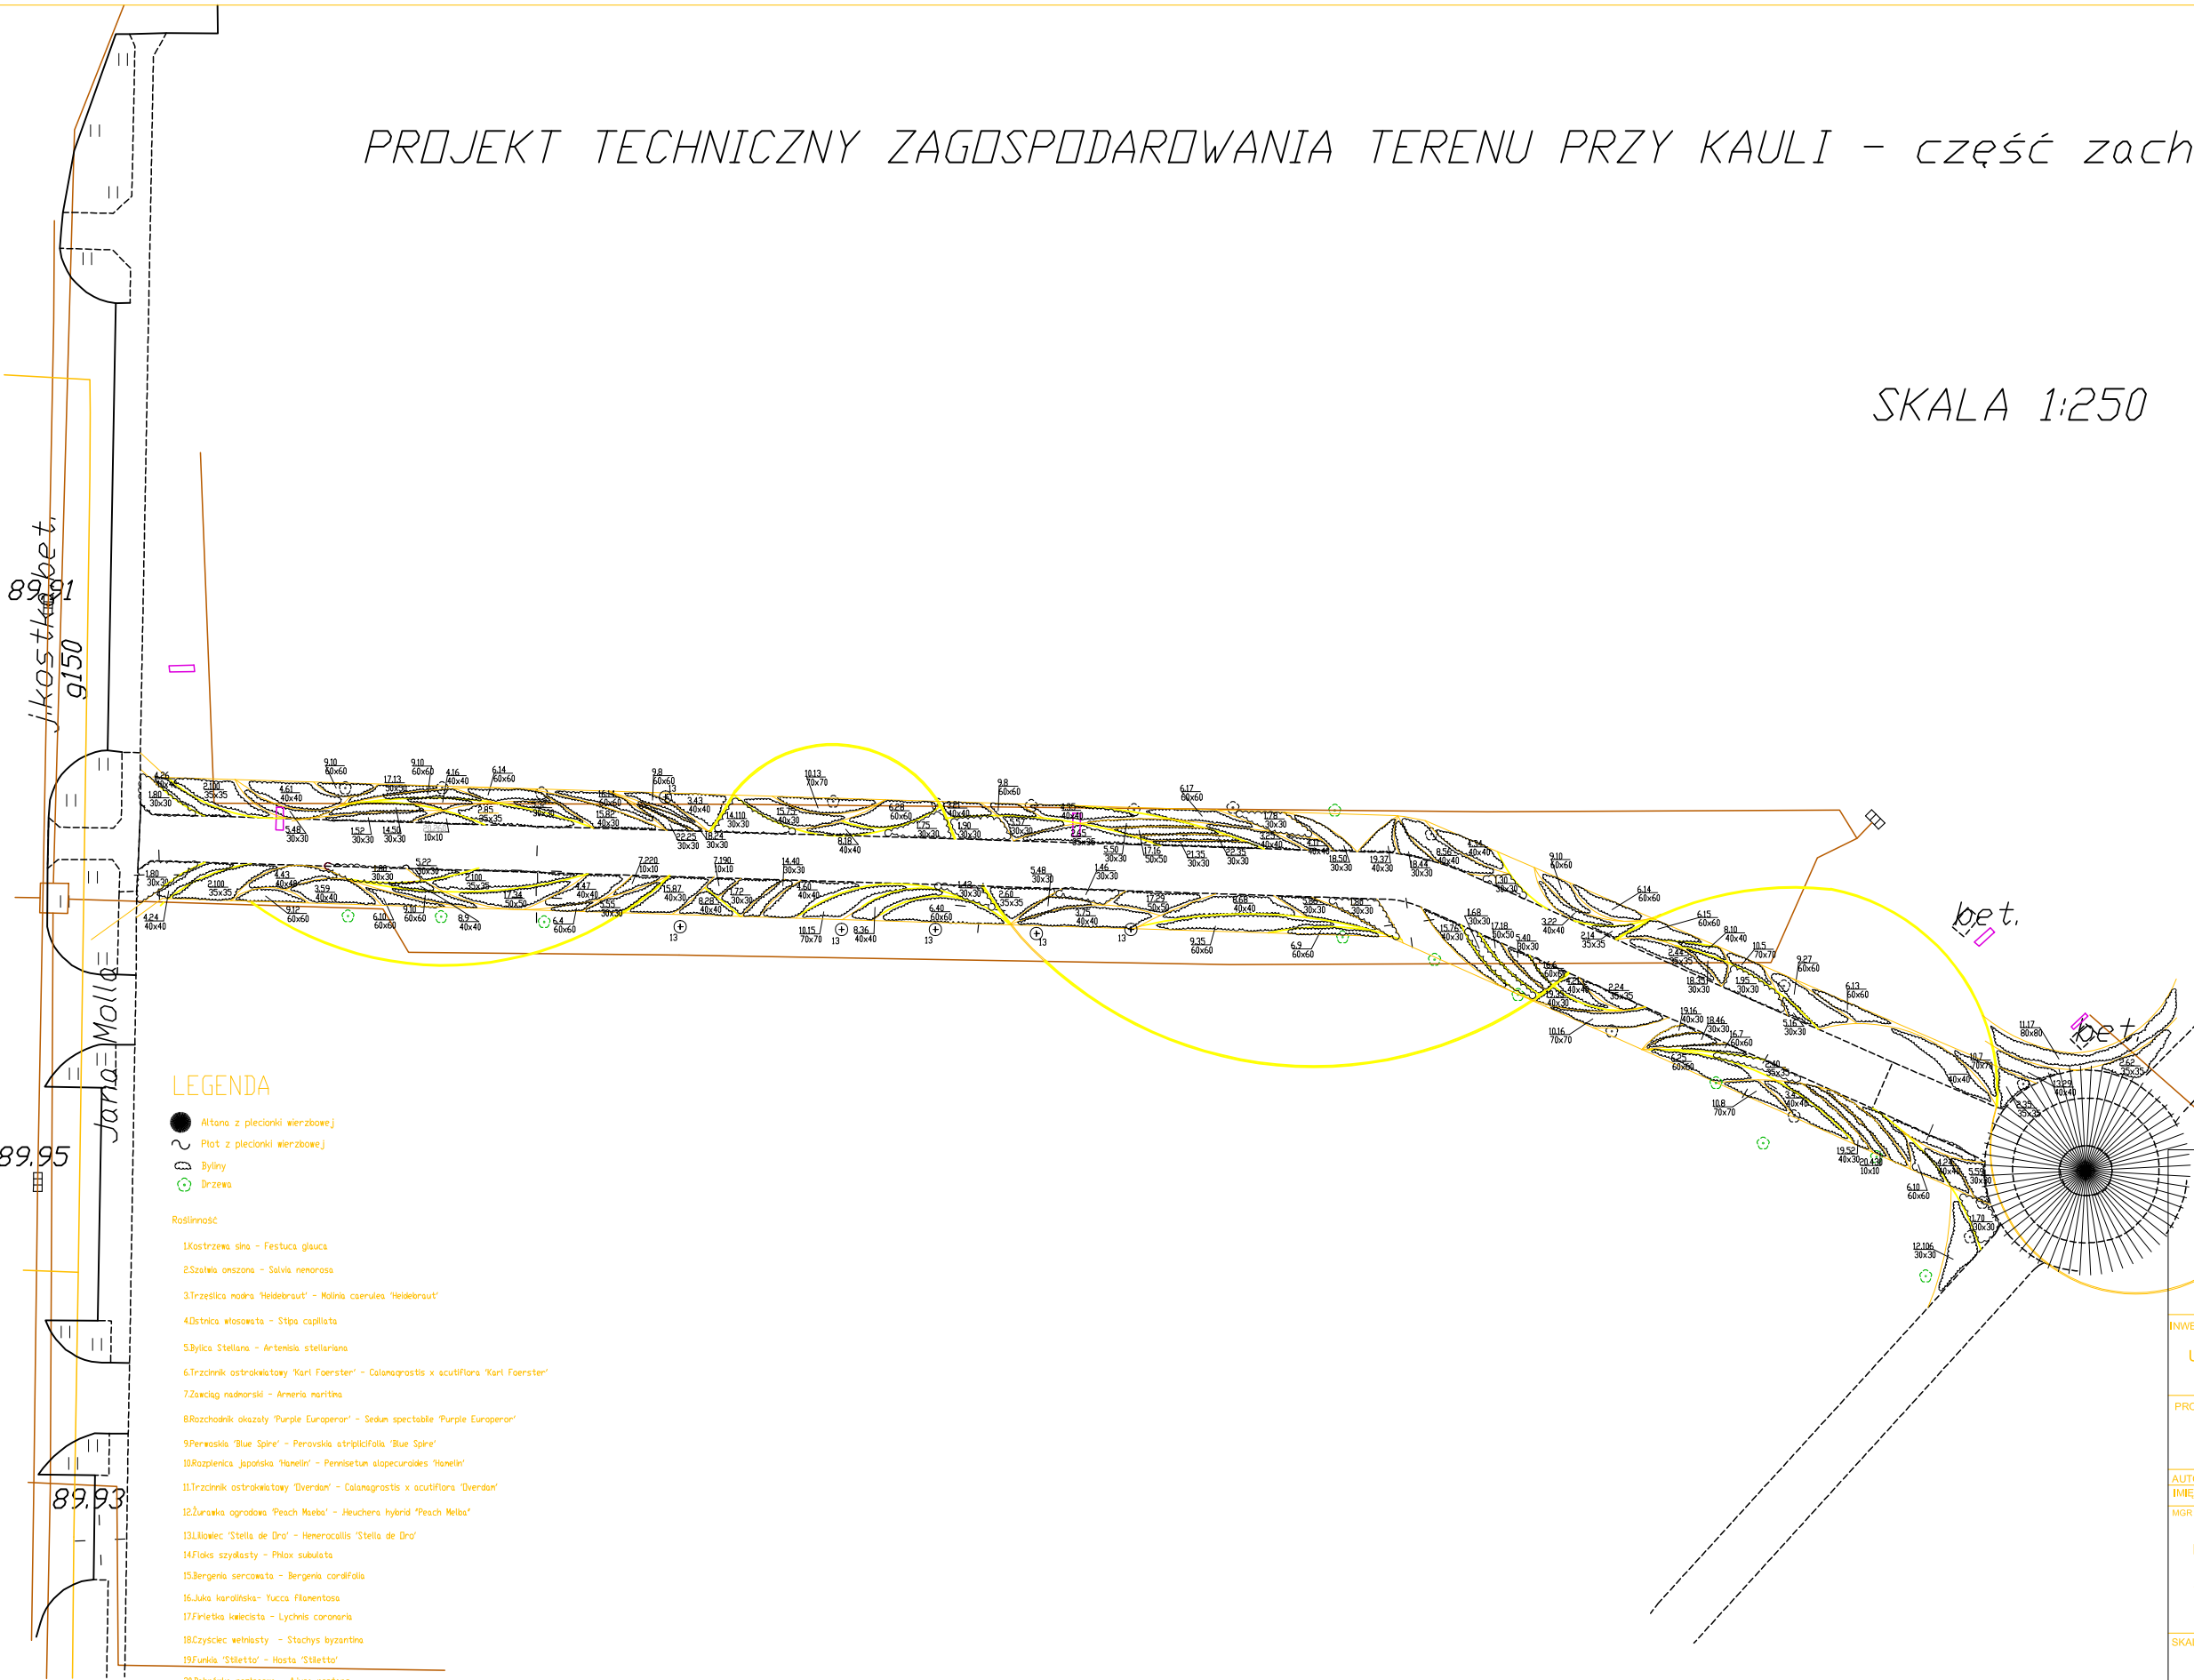

LEGENDA

- Altana z plecionki wierzbowej
- Plot z plecionki wierzbowej
- Byliny
- Drzewa

Roslinność

- 1.Kostrzewa siena - Festuca glauca
- 2.Szałwia omszona - Salvia nemorosa
- 3.Trzmielca modra 'Heidebrant' - Molinia caerulea 'Heidebrant'
- 4.Ostnica włosowata - Stipa capillata
- 5.Bylica Stellana - Artemisia stelleriana
- 6.Trzcinik ostrokwiatowy 'Karl Foerster' - Calamagrostis x acutiflora 'Karl Foerster'
- 7.Zawiać nadziarski - Armeria maritima
- 8.Różochodnik okazały 'Purple Europol' - Sedum spectabile 'Purple Europol'
- 9.Pewoskwa 'Blue Spire' - Perovskia striatifolia 'Blue Spire'
- 10.Rozpienica japońska 'Hanelin' - Pennisetum alopecuroides 'Hanelin'
- 11.Trzcinik ostrokwiatowy 'Dvender' - Calamagrostis x acutiflora 'Dvender'
- 12.Żurawka ogrodowa 'Pesch Meiba' - Heuchera hybrid 'Pesch Meiba'
- 13.Lilowiec 'Stella de Oro' - Hemerocallis 'Stella de Oro'
- 14.Floksa szalasty - Phlox subulata
- 15.Bergenia sercowata - Bergenia cordifolia
- 16.Juka karolińska - Yucca filamentosa
- 17.Finietka kaleista - Lychnis coronaria
- 18.Cyzyskiec wielnasty - Stachys byzantina
- 19.Funkia 'Stiletto' - Hosta 'Stiletto'
- 20.Dobrodziejka rozłogowa - Ajuga reptans
- 21.Bzownik skupiony - Campanula glomerata
- 22.Dniw wschodni - Boronum orientale
- 23.Lipa drobnolistna - Tilia cordata

MARTA MARCINÓW LITROPS Pracownia Architektury Krajobrazu tel. 535 900 620 www.lithopsogrody.wix.com	
INWESTOR URZĄD MIASTA INOWROCŁAW	
PROJEKT PROJEKT ZAGOSPODAROWANIA TERENU PRZY ALEI 800-LECIA W INOWROCŁAWIU	
AUTORZY PROJEKTU: IMIĘ I NAZWISKO	
MGR INŻ. MARTA MARCINÓW architekt krajobrazu	
SKALA 1:250	DATA 08.2016
TYTUŁ PROJEKT techniczny	
NR PROJEKTU 15 - Z - 2b	BRANŻA NR RYSUNKU