


PROJEKT TECHNICZNY ZAGOSPODAROWANIA TERENU PRZY KAULI - część wschodnia

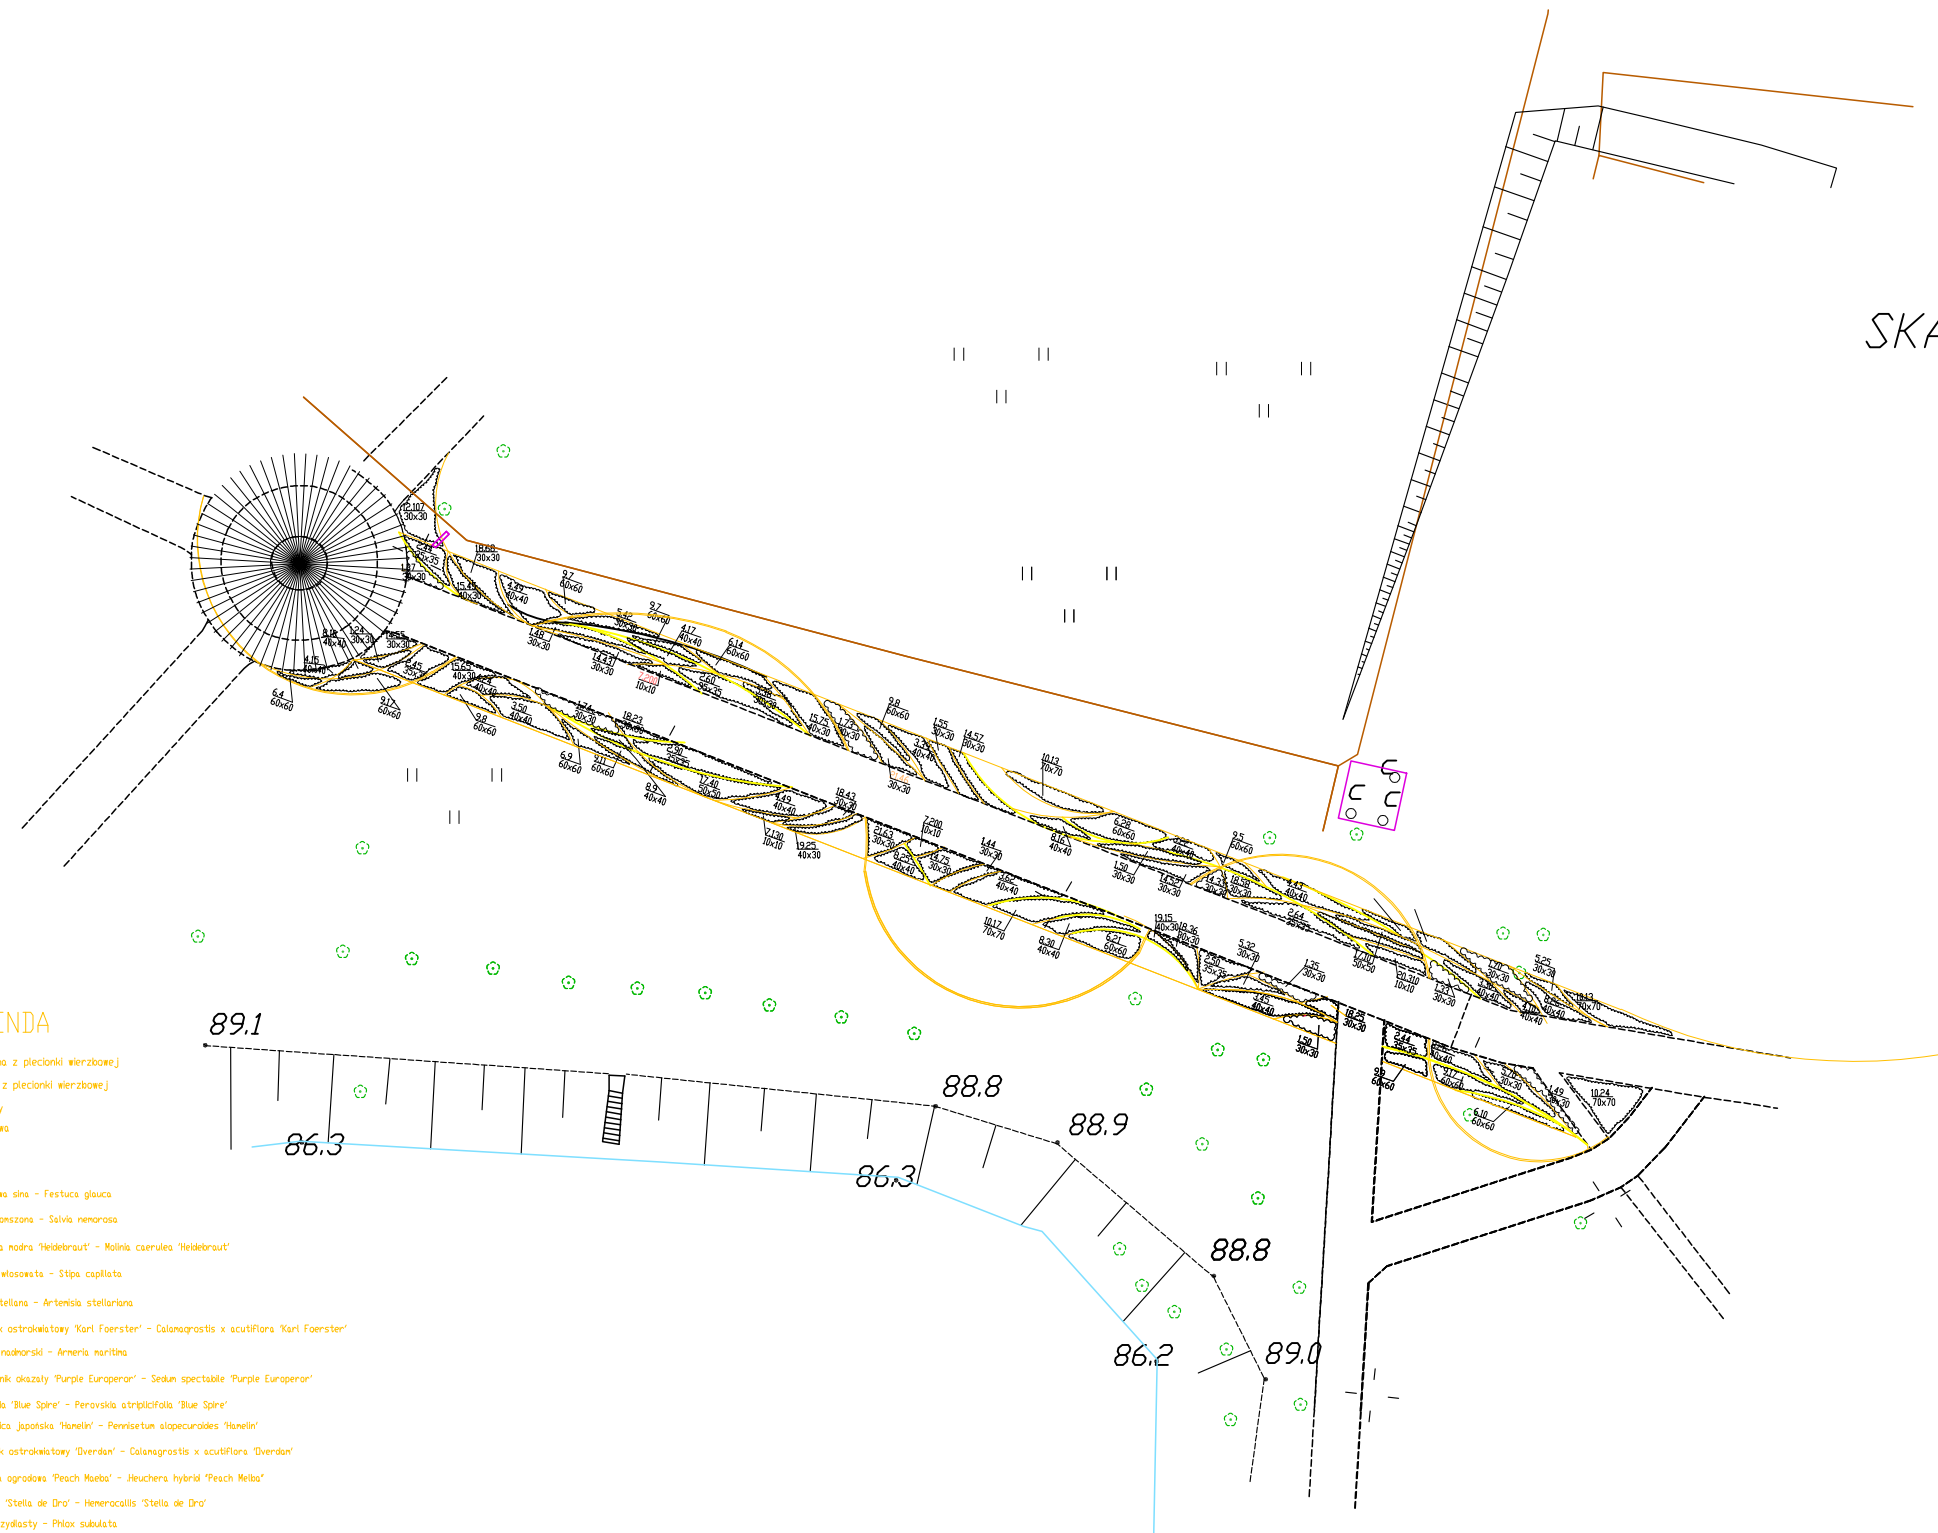

SKALA 1:250

LEGENDA

- Alutano z plecionki wierzbowej
 - ~ Plot z plecionki wierzbowej
 - Ojłyny
 - Brzewa
- Roslinność
- 1Kostrzewa sine - Festuca glauca
 - 2Szaleis omszona - Silvia nemorosa
 - 3Trzeslica nadra 'Heidebraut' - Molinia caerulea 'Heidebraut'
 - 4Detnica włosowata - Stipa capillata
 - 5Bjlica Stellana - Artemisia stelleriana
 - 6Trzcinnik ostrzakowaty 'Karl Foerster' - Calamagrostis x acutiflora 'Karl Foerster'
 - 7Znacbig nadmorski - Armeria maritima
 - 8Rozchodnik okazowy 'Purple European' - Sedum spectabile 'Purple European'
 - 9Perowskia 'Blue Spire' - Perovskia atriplicifolia 'Blue Spire'
 - 10Rozplenica Japanska 'Hamelin' - Pennisetum alopecuroides 'Hamelin'
 - 11Trzcinnik ostrzakowaty 'Diverdan' - Calamagrostis x acutiflora 'Diverdan'
 - 12Zurawka ogrodowa 'Peach Melba' - Heuchera hybrid 'Peach Melba'
 - 13Lilowiec 'Stella de Oro' - Hemerocallis 'Stella de Oro'
 - 14Fiolek szylasty - Phlox subulata
 - 15Bergenia sercowata - Bergenia cordifolia
 - 16Juka karolińska - Yucca filamentosa
 - 17Fioletka kalecząca - Lychris coronaria
 - 18Czyszciec wielki - Stachys byzantina
 - 19Funkia 'Stiletto' - Hosta 'Stiletto'
 - 20Dobrotka rozłogowa - Ajuga reptans
 - 21Dziorek skupiony - Campanula glomerata
 - 22Dzieg eschodni - Doronicum orientale
 - 23Lipa drobniastka - Tilia cordata

MARTA MARCINÓW LITHOPS Pracownia Architektury Krajobrazu tel. 535 900 620 www.lithopsogrody.wix.com	
INWESTOR URZĄD MIASTA INOWROCŁAW	
PROJEKT ZAGOSPODAROWANIA TERENU PRZY ALEI 800-LECIA W INOWROCŁAWIU	
AUTORZY PROJEKTU: IMIĘ I NAZWISKO MGR INŻ.	
MARTA MARCINÓW architekt krajobrazu	
SKALA 1:250	DATA 08.2016
TYTUŁ PROJEKT techniczny	
NR PROJEKTU	BRANŻA
NR RYSUNKU	
15 - Z - 2c	