MAPA DO CELÓW PROJEKTOWYCH
SKALA 1:500

Układ współrzędnych: "2000"; Poziom odniesienia: "Amsterdam"
Ks. rob.: 02/28/16 ID 6640.1285.2016
Nie wyklucza się istnienia w terenie innych nie wykazanych w niniejszej mapie urządzeń podziemnych, które nie były zgłoszone do inwentaryzacji lub o których brak jest informacji w Instytucjach branżowych
Mapę wykonano bez ustalania obiążeń gruntowych

Województwo: kujawsko-pomorskie
Powiat: inowrocławski
Jednostka ewidencyjna: 040701_1 Inowrocław - M
Obręb: 0006 Inowrocław Obr. 6
Arkusz: 232

Potwierdzam zgodność z oryginałem mapy do celów projektowych.

USŁUGI GEODEZYJNE
Piotr Głybowczyk
88-100 Inowrocław, Jacewo 65
tel. 355-33-63, 0606-225-725
NIP 556-139-60-50 REGON 091344125

GEODETA
Piotr Głybowczyk
Upr.15161

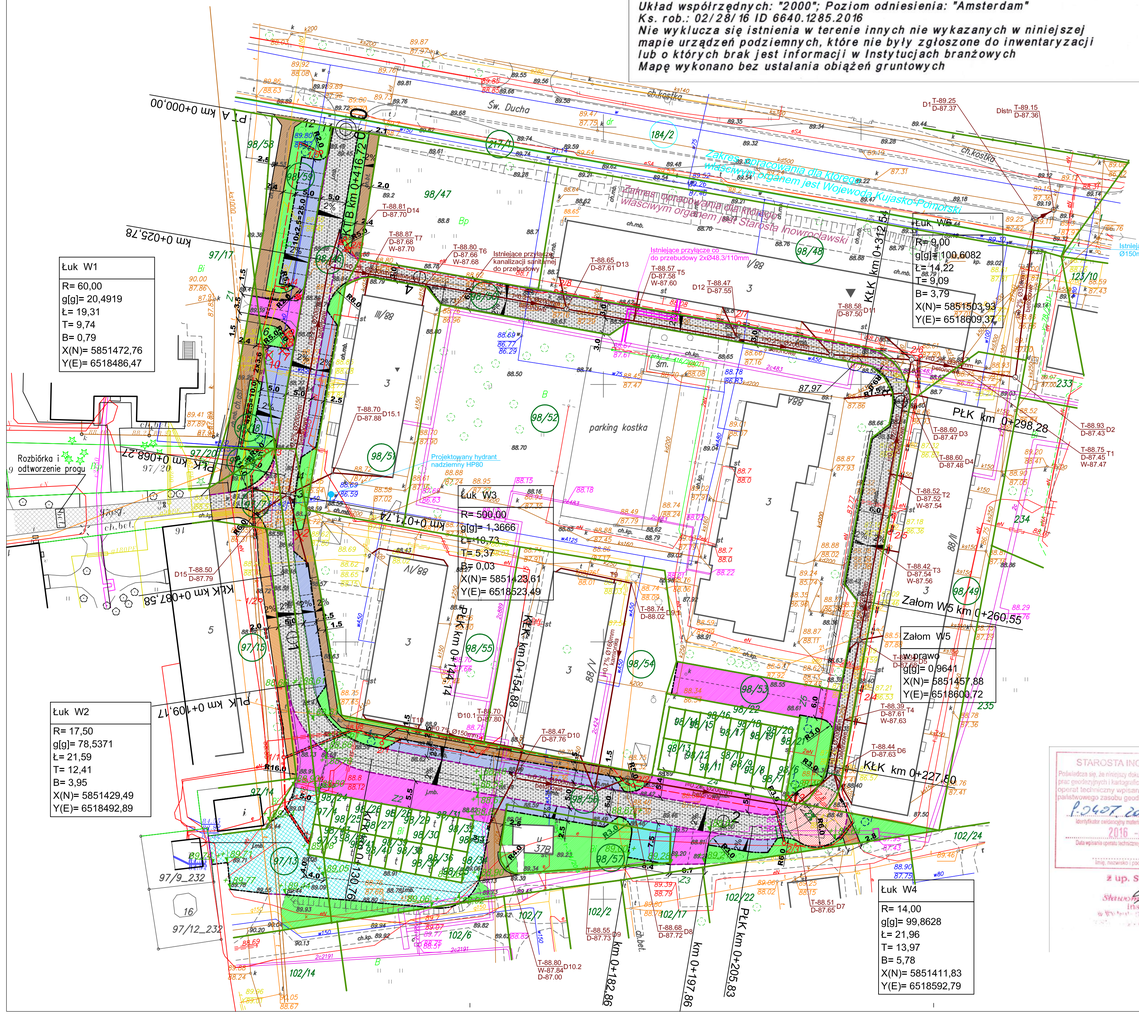

LEGENDA BRAN˙A DROGOWA

- Projektowana nawierz. jezdni z kostki betonowej
- Projektowana nawierz. jezdni z kostki kamiennej
- Projektowane zatoki postojowe z kostki betonowej
- Nawierzchnia zjazdów z kostki betonowej
- Nawierzchnia Punktu Selektywnej Zbiórki Odpadów Komunalnych z kostki betonowej kolorowej
- Nawierzchnia chodników z kostki betonowej
- Nawierzchnia chodników z kostki betonowej na podbudowie
- Nawierzchnia placu do zawracania z kostki bet. kolor
- Nawierzchnia placu manewrowego do odtworzeńa w z kostki bet. szarej
- Nawierzchnia bitumiczna jezdni do frezowania i odtworzenia warstwy ścieralnej
- Opornik betonowy 12x25cm
- Krawężnik betonowy najazdowy 15x22 cm
- Krawężnik betonowy wystający 15x30 cm
- Obrzeże betonowe 8x30cm
- X9 Drzewa do wycinki
- X10 Krzewy wycinki
- 1 Drzewa do nasadzenia

Poz. 1 Crataegus monogyna – głóg jednoszyjkowy

LEGENDA BRAN˙A SANITARNA

- proj. śleć kanalizacji deszczowej
- T-88.65 D-87.61 D13 - proj. studnia rewizyjna Ø1200mm
- proj. wpust deszczowy
- proj. przebudowa ciepłociągu

LEGENDA BRAN˙A ELEKTRYCZNA

- proj. linia kablowa oświetleniowa typu YAKY4x25mm²
- proj. rura osłonowa typu DVK50
- proj. słup oświetleniowy
- proj. szafka oświetleniowa

STAROSTA INOWROCŁAWSKI
Potwierdza się, że mieszczą dokument został opracowany w wyniku prac geodezyjnych i kartograficznych, których rezultaty zawiera operat techniczny wpisany do ewidencji materiałów państwowego zasobu geodezyjnego i kartograficznego.
P.0457.2016.1776
identyfikator ewidencyjny materiału zasobu operatu technicznego
2016 -06- 29
Data wpisania operatu technicznego do ewidencji materiałów zasobu
imię, nazwisko i podpis osoby reprezentującej organ
z up. STAROSTY
Sławomir Zakrzański
inspektor

Zakład Inżynierii Komunikacyjnej Andrzej Piasecki ul. Kopernika 5/71, 88-100 Inowrocław			
Obiekt	*Utworzenie nawierzchni pod pojemniki dla selektywnej zbiórki odpadów komunalnych wraz z drogami dojazdowymi i miejscami postojowymi w rejonie ulic: Dw. Ducha i Wieszka i w Inowrocławiu.*		
Tytuł opracowania:	**Plan zagospodarowania terenu**		
branża drogowa	Projektant	**mgr inż. Andrzej Piasecki** uprawnienia budowlane nr/nr KUP/0171/POD/11 do projektowania i kierowania robotami budowlanymi bez ograniczeń w specjalności drogowej	Podpis
	Sprawdzający	**mgr inż. Rafał Młynarczyk** uprawnienia budowlane nr/nr KUP/0174/POD/14 do projektowania bez ograniczeń w specjalności drogowej	Podpis
branża sanitarna	Projektant	**mgr inż. Wojciech Patyk** uprawnienia budowlane nr/nr KUP/0008/POS/08 do projektowania bez ograniczeń w specjalności inżynieryjnej sanitarnej, sieci, instalacji i urządzeń wodociągowych, kanalizacyjnych, cieplnych, wentylacyjnych i gazowych	Podpis
	Sprawdzający	**mgr inż. Marcin Budziński** uprawnienia budowlane nr/nr KUP/0172/POS/09 do projektowania i kierowania robotami budowlanymi bez ograniczeń w specjalności inżynieryjnej sanitarnej, sieci, instalacji i urządzeń wodociągowych, kanalizacyjnych, cieplnych, wentylacyjnych i gazowych	Podpis
branża elektryczna	Projektant	**tech. elekt. Dariusz Podliszewski** uprawnienia budowlane nr/nr KUP/0972/DOE/05 do projektowania i kierowania robotami budowlanymi w specjalności instalacyjnej w zakresie sieci, instalacji i urządzeń elektrycznych i elektroenergetycznych	Podpis
	Sprawdzający	**mgr inż. Marek Polec** uprawnienia budowlane nr/nr WBS-4/101/OE do projektowania w specjalności instalacyjnej bez ograniczeń w zakresie sieci, instalacji i urządzeń elektrycznych i elektroenergetycznych	Podpis
Skala: **1:500**	Faza: **PB**	Data: **11.2016**	Nr rys.: **2**