



Inżynieria Sanitarna Agnieszka Ottka

Ogrzewnictwo Ciepłownictwo i Wentylacja Inżynieria Sanitarna Agnieszka Ottka
87-100 Toruń, ul. Rakowicza 1c/40, NIP 556-224-09-01
telefon: 608 883 733, e-mail: aottka@op.pl

Nr opracowania: S/KS/1

PROJEKT BUDOWLANY

Temat: Projekt budowlany budowy sieci oraz przyłączy kanalizacji sanitarnej na potrzeby budynków przy ul. Poznańskiej 359, 365, 367 oraz 367A w Inowrocławiu.

Obiekt: sieć kanalizacyjna

Kategoria obiektu: XXVI

Jednostka ewidencyjna: Inowrocław-M, 040701_1

Obręb: Inowrocław Obr. 7, 0007

Nr działek: 1/14, 1/15, 1/16, 1/18, 1/21, 1/22, 1/26, 1/27, 1/28, 1/29, 1/30, 1/53, 1/54, 1/56, 54/1 w obrębie 0007 Inowrocław

Adres: ul. Poznańska 359, 365, 367, 367A
88-100 Inowrocław

Inwestor: Miasto Inowrocław
ul. Prez. F. D. Roosevelta 36
88-100 Inowrocław

Specjalność: instalacyjna

Projekt sporządził zespół:

Imię i nazwisko	Specjalność	Uprawnienia	Podpis
mgr inż. Agnieszka Ottka	Instalacyjna Projektant	uprawnienia do projektowania bez ograniczeń w specjalności instalacyjnej w zakresie sieci, instalacji i urządzeń cieplnych, wentylacyjnych, gazowych, wodociągowych i kanalizacyjnych KUP/0057/POOS/08	
mgr inż. Maciej Ottka	Instalacyjna Sprawdził	uprawnienia do projektowania bez ograniczeń w specjalności instalacyjnej w zakresie sieci, instalacji i urządzeń cieplnych, wentylacyjnych, gazowych, wodociągowych i kanalizacyjnych KUP/0176/PBS/16	

Spis zawartości projektu:

Część opisowa

1. Opis

2. Załączniki formalno – prawne

Część rysunkowa

Inowrocław, sierpień 2018 r.

SPIS TREŚCI

1. Podstawa opracowania	3
2. Zakres opracowania	3
3. Ogólna charakterystyka.....	3
4. Warunki gruntowo-wodne	3
5. Rozwiązania projektowe.	3
5.1 Trasowanie i lokalizacja kanalizacji sanitarnej	3
5.2 Roboty ziemne	4
5.3 Głębokość ułożenia przewodów.....	4
5.4 Przewody i studnie kanalizacyjne	4
5.5 Przepompownia ścieków	5
5.6 Próba szczelności przewodów	5
6. Uwagi końcowe.....	6
7. Ilość ścieków sanitarnych.....	6
8. Specyfikacja podstawowych materiałów	7
9. Informacja bezpieczeństwa i ochrony zdrowia	9

CZĘŚĆ FORMALNO-PRAWNA:

- Oświadczenie projektanta i sprawdzającego
- Uprawnienia oraz zaświadczenie z II B
- Warunki techniczne podłączenia do sieci wodociągowej nr TR/3152/248/2018 z dnia 17.04.2018
- Odpis protokołu z narady koordynacyjnej w sprawie nr 6630.1.301.2018 z dnia 26.06.2018 r.
- Decyzja z Zarządu Dróg Powiatowych numer ZDP-T/802/2018 z dnia 13.04.2018r.
- Zmiana decyzji z Zarządu Dróg Powiatowych numer ZDP-T/1761/2018 z dnia 28.08.2018r.
- Uzgodnienie z Przedsiębiorstwem Wodociągów i Kanalizacji Spółka z o.o. Inowrocław numer 62/18 z dnia 01.08.2018

CZĘŚĆ RYSUNKOWA:

1. S/KS/1 Plan zagospodarowania terenu
2. S/KS/2 Plan zagospodarowania terenu - demontaże
3. S/KS/3 Profil podłużny - główny odcinek
4. S/KS/4 Profil podłużny - odgałęzienia
5. S/KS/5 Studnia kanalizacyjna 1200
6. S/KS/6 Studnia kanalizacyjna 1200 kaskadowa
7. S/KS/7 Studnia kanalizacyjna 425
8. S/KS/8 Przepompownia
9. S/KS/9 Studnia rozprężna

OPIS TECHNICZNY

1. Podstawa opracowania

- 1.1. Zlecenie Inwestora
- 1.2. Plan sytuacyjny - wysokościowy w skali 1:500
- 1.3. Warunki techniczne podłączenia do sieci kanalizacyjnej
- 1.4. Odpis protokołu z narady koordynacyjnej
- 1.5. Wizja w terenie

2. Zakres opracowania

W niniejszym projekcie ujęto wykonanie sieci oraz przyłączy kanalizacji sanitarnej odprowadzających ścieki z budynków przy ul. Poznańskiej 359, 365, 367 oraz 367A.

Zastosowane w projekcie typy urządzeń i materiałów zostały przywołane jako przykładowe, można je zastąpić urządzeniami i materiałami o równoważnych lub wyższych parametrach.

3. Ogólna charakterystyka

Budynek przy ul. Poznańskiej 365 jest podpiwniczony, budynek przy ul. Poznańskiej 367 jest częściowo podpiwniczony, natomiast budynki przy ul. Poznańskiej 359 oraz 367 nie są podpiwniczone.

Ścieki sanitarne będą odprowadzane do kanalizacji ks300 znajdującej się w ul. Mątewskiej poprzez projektowane przyłącza oraz sieć.

Budynki posiadają następujące urządzenia sanitarne:

- w kuchni – zlewozmywak;
- w łazience – umywalka, natrysk, miska ustępowa, pralka.

4. Warunki gruntowo – wodne.

Jeżeli w trakcie robót ziemnych wystąpią grunty słabonośne lub organiczne oraz płytko zalegająca woda gruntowa należy dla pierwszego przypadku stosować wzmocnienie podłoża pod rurociągami oraz wymianę gruntu zasypowego na właściwy grunt mineralny, dla drugiego zastosować pompowanie igłofiltrami na okres prowadzenia robót do stanu właściwego osuszenia wykopu.

5. Rozwiązania projektowe

5.1 Trasowanie i lokalizacja kanalizacji sanitarnej.

Projektowaną oś trasować zgodnie z niniejszą dokumentacją.

Przewód zaprojektowano z zachowaniem wymaganych odległości od pozostałego uzbrojenia – stosownie do wytycznych obowiązujących norm technicznych i uzgodnień projektowych.

Szczegółowa lokalizacja przedstawiona została na planie zagospodarowania terenu.

5.2 Roboty ziemne.

Przed rozpoczęciem prac ziemnych wykonawca zobowiązany jest powiadomić z odpowiednim wyprzedzeniem gestorów uzbrojenia podziemnego oraz właścicieli poszczególnych nieruchomości. Prace należy prowadzić z uwzględnieniem treści poszczególnych uzgodnień.

Przed rozpoczęciem prac ziemnych wykonawca zobowiązany jest do odkrycia ustalenia oraz weryfikacji ostatecznych rzędnych wyjść kanalizacji sanitarnych z budynków. W przypadku znaczących rozbieżności należy uwzględnić stan istniejący w porozumieniu z inwestorem oraz projektantem.

Przed przystąpieniem do robót ziemnych wykonawca zapewni tyczenie geodezyjne trasy przez wykwalifikowanego geodetę. Obszar prowadzonych robót powinien być zabezpieczony przed dostępem osób trzecich poprzez wyгородzenie. Roboty ziemne należy wykonać zgodnie z PN-B-06050: 1999 (Geotechnika. Roboty ziemne. Wymagania ogólne) oraz PN-B-10736:1999 (Roboty ziemne. Wykopy otwarte dla przewodów wodociągowych i kanalizacyjnych. Wymagania). Przed ułożeniem rur należy sprawdzić ich czystość. Rury zastosowane do montażu kanalizacji powinny być nieuszkodzone i odpowiadać atestom fabrycznym.

W miejscu zbliżenia do budynków oraz w miejscach kolizji wykop należy wykonać ręcznie.

Rury powinny być montowane w wykopie. Przewody kanalizacyjne należy układać na wyrównanym, piaszczystym podłożu.

Grunt pod przewody winien być nienaruszony.

W sytuacji, kiedy nastąpiło tzw. przekopanie - należy uzupełnić to miejsce piaskiem odpowiednio zagęszczonym. Przed zasypaniem kanalizację należy poddać próbie szczelności i dokonać czynności odbiorowych, a następnie zasypywać ręcznie z zagęszczaniem mechanicznym warstwami grubości 20cm do stopnia zagęszczenia 0,98.

Rury należy układać na podsypce min. 0,05-0,10m z piasku średnioziarnistego.

Wykopy prowadzić w szalunkach systemowych lub z wyprasek stalowych.

W razie wystąpienia wody gruntowej powyżej poziomu posadowienia studni i rurociągów należy przewidzieć zastosowanie dwóch zestawów igłofiltrów do momentu obniżenia poziomu wody gruntowej poniżej projektowanych urządzeń.

5.3 Głębokość ułożenia przewodów.

Przewody należy układać na naturalnym i nienaruszonym podłożu na głębokości wynikającej z planu zagospodarowania terenu. Przed ułożeniem przewodów należy sprawdzić czystość każdej rury. Rury zastosowane do montażu kanalizacji sanitarnej powinny być nieuszkodzone i odpowiadać atestom fabrycznym.

Przewody kanalizacyjne ułożone na głębokości mniejszej od 1,4m należy ocieplić otulinami ze styropianu ROSTER.

5.4 Przewody i studnie kanalizacyjne.

Odcinki rur od budynków do pierwszych studni zaprojektowano z rur PVC SN8 SDR34 łączonych na wcisk średnicy 160 mm posiadających dopuszczenie do układania w ziemi. Pozostałe odcinki grawitacyjne wykonać z rur kamionkowych obustronnie

szkliwionych zgodnie z PN-EN 295 uszczelnionych uszczelką wg średnic i spadków określonych w części rysunkowej.

Zaprojektowano studzienki rewizyjne PVC 425mm z włazem typu ciężkiego D400 oraz studnie z kręgów żelbetowych C45, W8, F=150, nasiąkliwość 5% o średnicy 1200mm z włazem typu ciężkiego D400 z zatrzaskiem, jako prefabrykowane elementy np. dennice z kinetą i przejściami szczelnymi PCV z uszczelką dla rur, kręgi pośrednie ze stopniami żłazowymi itp. Ostateczną regulację wysokościową wjazdu wykonać za pomocą pierścieni dystansowych. Wszystkie elementy studni łączone na uszczelkę. Studnie zewnętrznie zabezpieczyć poprzez dwukrotne malowanie lepikiem na zimno. Jako przykrycie studni używać płyty pokrywowej żelbetowej.

Zbiornik przepompowni zaprojektowano z polimerobetonu jako monolityczny o średnicy 1500mm.

Jeżeli wjazd do studni nie znajduje się w terenie utwardzonym należy w promieniu 1,0m wykonać utwardzenie terenu np. poprzez wybetonowanie albo ułożenie kostki betonowej na podbudowie betonowej.

Sposób montażu winien zapewnić utrzymanie kierunku i spadku zgodnie z projektem. Przed opuszczeniem rur do wykopu należy sprawdzić ich stan techniczny. Złącza powinny być odstonięte do czasu przeprowadzenia próby szczelności.

5.5 Przepompownia ścieków.

Na sieci wystąpiła konieczność zaprojektowania przepompowni ścieków.

Do projektu załączono kartę katalogową oraz rysunek zaprojektowanej przepompowni, które zawierają szczegółowy opis urządzeń.

Przewód tłoczny odprowadzający ścieki z przepompowni zaprojektowano z PE HD SDR17 PN10 o średnicy 110x6,6. Z przepompowni ścieki przewodem tłocznym zostaną skierowane do studni rozprężnej o średnicy 1200mm. Następnie będą odprowadzane grawitacyjnie do włączenia w istniejącą kanalizację sanitarną znajdującą się w ul. Mątewskiej.

Sposób montażu winien zapewnić utrzymanie kierunku i spadku zgodnie z projektem. Z uwagi na możliwość napotkania niezainwentaryzowanego uzbrojenia należy w takim przypadku dokonać niezbędnych zmian w uzgodnieniu z inwestorem oraz projektantem.

Branża elektryczna według odrębnego opracowania. Należy przewidzieć doprowadzenie kabla zasilającego z miejsca wskazanego przez inwestora na etapie realizacji.

5.6 Próba szczelności przewodów.

Rurociągi winny być poddane badaniom w zakresie szczelności. Próbę szczelności należy przeprowadzić zgodnie z wymaganiami PN-EN 1610: 2015-10.

Wyniki prób należy ująć w protokole podpisanym przez przedstawicieli- wykonawcy, inspektora nadzoru.

6. Uwagi końcowe

Należy przestrzegać ustaleń i wytycznych projektu. Odstonięte w trakcie realizacji robót a niewidoczne na planie - urządzenia infrastruktury terenowej należy skutecznie zabezpieczyć przed uszkodzeniem bądź zniszczeniem.

Sieci i przyłącza powinny być wykonane przez uprawnionych monterów.

Zmiany w stosunku do przyjętych rozwiązań w niniejszym projekcie należy uzgodnić z projektantem.

Rzędne uzbrojenia, do którego należy wykonać włączenia ostatecznie przesądzić po ich odkryciu.

Należy przestrzegać ustaleń i wytycznych tak projektu jak i zawartych w nim uzgodnień projektowych. Wytyczenia tras przewodów winien dokonać uprawniony geodeta. Odstonięte w trakcie realizacji robót a niewidoczne na planie urządzenia infrastruktury terenowej należy skutecznie zabezpieczyć przed uszkodzeniem bądź zniszczeniem. Teren robót należy oznakować, wykopy zabezpieczyć, a o zmierzchu oświetlić. Przewody należy w stanie odkrytym zgłosić do inwentaryzacji służbie geodezyjnej. Zmiany w stosunku do przyjętych rozwiązań w niniejszym projekcie należy uzgodnić z projektantem i inspektorem nadzoru prowadzonych prac. Przed zgłoszeniem do odbioru sieci kanalizacyjnej grawitacyjnej należy wykonać przegląd kamerą inspekcyjną. Po wykonaniu przedmiotowego zakresu robót i uzyskaniu pozytywnych wyników prób, należy dokonać ich odbioru końcowego przez komisję przy udziale przedstawicieli wykonawcy i nadzoru inwestycyjnego. Komisja potwierdza odbiór robót - protokołem odbioru.

7. Ilość ścieków sanitarnych.

Ilość ścieków sanitarnych dla obliczeń hydraulicznych wg PN-EN 12056-2:2002:

ul. Poznańska 367 – 10 mieszkań:

$$\Sigma AW_s = 57$$

$$q_s = 0,5 \times \sqrt{\Sigma AW_s} = 3,77 \text{ dm}^3/\text{s}$$

ul. Poznańska 367a – 12 mieszkań:

$$\Sigma AW_s = 68,40$$

$$q_s = 0,5 \times \sqrt{\Sigma AW_s} = 4,14 \text{ dm}^3/\text{s}$$

ul. Poznańska 365 – 12 mieszkań:

$$\Sigma AW_s = 68,40$$

$$q_s = 0,5 \times \sqrt{\Sigma AW_s} = 4,14 \text{ dm}^3/\text{s}$$

ul. Poznańska 359 – 10 mieszkań:

$$\Sigma AW_s = 57$$

$$q_s = 0,5 \times \sqrt{\Sigma AW_s} = 3,77 \text{ dm}^3/\text{s}$$

CAŁOŚĆ:

$$\Sigma AW_s = 250,80$$

$$q_s = 0,5 \times \sqrt{\Sigma AW_s} = 7,92 \text{ dm}^3/\text{s}$$

Projektant

mgr inż. Agnieszka Ottka

8. Specyfikacja podstawowych materiałów

Lp.	Materiał	Producent	Ilość m, szt., kpl.
1	Rura kamionkowa obustronnie szklwiona wg. PN-EN 295 dn150mm z uszczelką L typ połączeń F	-	257
2	Rura kamionkowa obustronnie szklwiona wg. PN-EN 295 dn200mm z uszczelką L typ połączeń F	-	190
3	Rura PE-HD 100 RC, de110, SDR17	-	68
4	Rura PVC-U SN8 ścianka lita, de160, SDR34	-	97
5	Studnia kanalizacyjna z PE/PP 425mm: - kineta - karbowana rura trzonowa - pokrywa żeliwna D400/425 z rurą teleskopową i uszczelką oraz wkładką tłumiącą - stożek odciążający 425mm	-	24
5	Studnia kanalizacyjna prefabrykowana z betonu C35/45, wodoszczelność min W8, mrozoodporność F150 oraz nasiąkliwość do 6% o średnicy 1200mm, połączenia szczelne z uszczelką: - dennica 1200mm z kinetą oraz przejściami szczelnymi dla kanałów - kręgi 1200mm, dla studni kaskadowych z przejściami szczelnymi dla kanałów - pierścień odciążający 1200mm - pokrywa na pierścień odciążający 1200mm - stopnie żłazowe montowane mijankowo lub podwójnie - pierścienie dystansowe 600mm - uszczelki UWAGA: Do podłączenia studni rurą kamionkową stosować króćce do zabudowy, dopływowe i odpływowe	-	11
6	Właz kanałowy typ D400, prześwit 600mm z żeliwa szarego EN-GJL-200, wkładka tłumiąca SBR-PP, rygle Quick Block z kluczem instalatorskim	-	11
7	Przepompownia: - pompa zatapialna z wirnikiem wielopatkowy jednostronnie otwartym typu Vortex(FZV.3.87)- 2 szt. -szafka sterowniczo-zasilająca z pełnym wyposażeniem(ABS, poliwęglan) wraz z możliwością zainstalowania karty SIM, moduł GSM/GPRS - 1 kpl. - sonda hydrostatyczna wraz z pływakiem i okablowaniem w obrębie zbiornika 10m- 1 kpl. - kable zasilające pompy w obrębie zbiornika 10m- 2 kpl. - kolano stopowe sprzęgające- sprzęg dolny i	-	1

	przewodnice, stal ko – 2 kpl. - łańcuch do podnoszenia i opuszczania pompy stal ko- 2 kpl. - zawór zwrotny kulowy DN80, żeliwo- 2 szt - zasuwa odcinająca kołnierzowa DN80 zamontowana wewnątrz pompowni, żeliwo- 2 szt - przyłącze do płukania z nasadą do przyłączenia węża- 1 szt - orurowanie pompowni ze śrubami, kołnierzami, DN80 stal ko- 2 kpl. - właz ze stali nierdzewnej 800x800- 1 szt - system wentylacji grawitacyjnej 100mm z kominkami antyodorowymi, PVC- 2 kpl. - podest roboczy, stal ko, krata TWS - drabinka żłazowa, stal ko- 1 szt. - zbiornik pompowni monolit z polimerobetonu 1500/4100mm o parametrach: wytrzymałość na ściskani 90-120N/mm², Wytrzymałość na zginanie 18-20N/mm², odporność chemiczna pH1-10, gęstość 2,3 g/cm³, przejścia pod przewody i kable jako szczelne Stal kwasoodporna minimum OH18N9 dla wszystkich elementów pompowni.		
--	---	--	--

Informacja BIOZ

Temat:	Projekt budowlany budowy sieci oraz przyłączy kanalizacji sanitarnej na potrzeby budynków przy ul. Poznańskiej 359, 365, 367 oraz 367A w Inowrocławiu.
Obiekt:	sieć kanalizacyjna
Kategoria obiektu:	XXVI
Jednostka ewidencyjna:	Inowrocław-M, 040701_1
Obręb:	Inowrocław Obr. 7, 0007
Nr działek:	1/14, 1/15, 1/16, 1/18, 1/21, 1/22, 1/26, 1/27, 1/28, 1/29, 1/30, 1/53, 1/54, 1/56, 54/1 w obrębie 0007 Inowrocław
Adres:	ul. Poznańska 359, 365, 367, 367A 88-100 Inowrocław
Inwestor:	Miasto Inowrocław ul. Prez. F. D. Roosevelta 36 88-100 Inowrocław
Specjalność:	instalacyjna
Projektant:	mgr inż. Agnieszka Ottka uprawnienia do projektowania bez ograniczeń w specjalności instalacyjnej KUP/0057/POOS/08

Informacje do planu bezpieczeństwa i ochrony zdrowia przy prowadzeniu robót budowlanych

Zgodnie z rozporządzeniem Ministra Infrastruktury z dnia 23 czerwca 2003 roku (Dz. U. z 2003 r. Nr 120, poz. 1126) kierownik budowy (kierownik robót) jest zobowiązany do opracowania planu bezpieczeństwa i ochrony zdrowia w czasie prowadzenia robót budowlano-montażowych.

Plan BLOZ powinien zawierać:

- 1) stronę tytułową;
- 2) część opisową;
- 3) część rysunkową, w przypadku gdy:
 - a) w trakcie budowy wykonywany będzie przynajmniej jeden z rodzajów robót budowlanych wymienionych w art. 21a ust. 2 ustawy z dnia 7 lipca 1994 roku – Prawo budowlane (tekst jednolity Dz. U. z 2016 r., poz. 290 ze zmianami),
 - b) wykonywane roboty budowlane mają trwać dłużej niż 30 dni roboczych i jednocześnie zatrudnionych będzie co najmniej 30 pracowników lub pracochłonność wykonywanych robót przekraczała będzie 500 osobodni.

Plan BLOZ powinien zawierać:

- 1) wykaz istniejących obiektów budowlanych podlegających adaptacji lub rozbiórce;
- 2) wskazanie elementów zagospodarowania działki lub terenu, które mogą stwarzać zagrożenie bezpieczeństwa i zdrowia ludzi;
- 3) informacje dotyczące przewidywanych zagrożeń występujących podczas realizacji robót budowlanych, określające skalę i rodzaje zagrożeń oraz miejsce i czas ich wystąpienia;
- 4) informację o wydzieleniu i oznakowaniu miejsca prowadzenia robót budowlanych, stosownie do rodzaju zagrożenia;
- 5) informację o sposobie prowadzenia instruktażu pracowników przed przystąpieniem do realizacji robót szczególnie niebezpiecznych, w tym:
 - a) określenie zasad postępowania w przypadku wystąpienia zagrożenia,
 - b) konieczność stosowania przez pracowników środków ochrony indywidualnej, zabezpieczających przed skutkami zagrożeń,
 - c) zasady bezpośredniego nadzoru nad pracami szczególnie niebezpiecznymi przez wyznaczone w tym celu osoby;
- 6) określenie sposobu przechowywania i przemieszczania materiałów, wyrobów, substancji oraz preparatów niebezpiecznych na terenie budowy;
- 7) wskazanie środków technicznych i organizacyjnych, zapobiegających niebezpieczeństwom wynikającym z wykonywania robót budowlanych w strefach szczególnego zagrożenia zdrowia lub w ich sąsiedztwie, w tym zapewniających bezpieczną i sprawną komunikację, umożliwiającą szybką ewakuację na wypadek pożaru, awarii i innych zagrożeń,
- 8) wskazanie miejsca przechowywania dokumentacji budowy oraz dokumentów niezbędnych do prawidłowej eksploatacji maszyn i innych urządzeń technicznych.

6.1. Nazwa i adres obiektu budowlanego

Projekt budowlany budowy sieci oraz przyłączy kanalizacji sanitarnej na potrzeby budynków przy ul. Poznańskiej 359, 365, 367 oraz 367A w Inowrocławiu.

Numery działek: 1/14, 1/15, 1/16, 1/18, 1/21, 1/22, 1/26, 1/27, 1/28, 1/29, 1/30, 1/53, 1/54, 1/56, 54/1 w obrębie 0007 Inowrocław.

Instalacje sanitarne.

6.2. Nazwa inwestora i jego adres

Miasto Inowrocław

ul. Prez. F. D. Roosevelta 36

88-100 Inowrocław

6.3. Imię i nazwisko oraz adres projektanta sporządzającego informację

Agnieszka Ottka

Grzybno 104
86-260 Unisław

6.4. Część opisowa informacji BIOZ

6.4.1 Zakres robót dla zamierzenia budowlanego:

- roboty ziemne,
- budowa sieci i przyłączy kanalizacji sanitarnej ze studniami.

6.4.2 Istniejące obiekty budowlane:

Na nieruchomościach znajdują się istniejące budynki mieszkalne.

Wjazdy i chodniki przylegają do istniejących budynków.

Projektowane sieci i przyłącza krzyżują się z istniejącym uzbrojeniem. Po ich odkryciu ostatecznie przesądzić głębokość ułożenia kanalizacji.

6.4.3 Elementy zagospodarowania działki stwarzające zagrożenie bezpieczeństwa i zdrowia ludzi:

Należy jednak pamiętać, aby przedsięwzięcie realizować z zachowaniem odpowiednich odległości od istniejącego uzbrojenia terenu.

Należy zachować szczególną ostrożność przy likwidacji istniejących zbiorników, studni i przewodów.

6.4.4 Przewidywane zagrożenia występujące podczas realizacji robót budowlanych:

Przy wykonywaniu inwestycji jedynym zagrożeniem, jakie może wystąpić jest możliwość zawalenia się ścian wykopów wykonywanych systemem ręcznym. Dlatego podczas ich wykonywania należy je odpowiednio zabezpieczyć przed osuwaniem się ziemi.

6.4.5 Wskazanie sposobu prowadzenia instruktażu pracowników przed przystąpieniem do realizacji robót szczególnie niebezpiecznych – dot. prac prowadzonych na wysokości:

Szkolenie bhp pracowników zatrudnionych na budowie z potwierdzeniem odbycia szkolenia przez osobę uprawnioną do prowadzenia szkoleń z zakresu bhp.

6.4.6 Wskazania środków technicznych i organizacyjnych zapobiegających niebezpieczeństwom wynikającym z wykonywania robót w strefie szczególnego zagrożenia zdrowia:

Nie występuje.

Zgodnie z art. 21a ust. 1 ustawy z dnia 07 lipca 1994 roku – Prawo budowlane (tekst jednolity Dz. U. z 2016 r., poz. 290 ze zmianami) i § 3 ust. 1 rozporządzenia Ministra Infrastruktury z dnia 23 czerwca 2003 roku w sprawie informacji dotyczącej bezpieczeństwa i ochrony zdrowia (Dz. U. z 2003 r. Nr 120, poz. 1126), kierownik budowy przed rozpoczęciem robót budowlanych winien opracować Plan bezpieczeństwa i ochrony zdrowia, zwany **planem bioz**.

Projektant

Toruń, 29.08.2018 r.

mgr inż. Agnieszka Ottka

Część formalno – prawna:

OŚWIADCZENIE*
Projektanta

o sporządzeniu projektu budowlanego zgodnie z obowiązującymi przepisami oraz zasadami wiedzy technicznej

Ja niżej podpisana **Agnieszka Otlka**

Oświadczam, że projekt budowlany (opracowanie z sierpnia 2018 r.)

dotyczący inwestycji:

Projekt budowlany budowy sieci oraz przyłączy kanalizacji sanitarnej na potrzeby budynków przy ul. Poznańskiej 359, 365, 367 oraz 367A w Inowrocławiu.

opracowany na rzecz Inwestorów:

Miasto Inowrocław
ul. Prez. F. D. Roosevelta 36
88-100 Inowrocław


został opracowany zgodnie z obowiązującymi przepisami oraz zasadami wiedzy technicznej.

data złożenia oświadczenia

czytelny podpis
składającego oświadczenie

29.08.2018 r.

*wymóg art. 20 ust.4 ustawy z dnia 7 lipca 1994 roku – Prawo budowlane (tekst jednolity Dz. U. z 2016 r., poz. 290 ze zmianami)

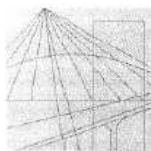

KUJAWSKO
POMORSKA
OKRĘGOWA
I Z B A
INŻYNIERÓW
BUDOWNICTWA

OKRĘGOWA KOMISJA KWALIFIKACYJNA

Sygn. akt: KUPOIIB/KK-0054-0027/08

Bydgoszcz, dnia 06 czerwca 2008 r.

DECYZJA

Na podstawie art. 24 ust. 1 pkt 2 ustawy z dnia 15 grudnia 2000 r. o samorządach zawodowych architektów, inżynierów budownictwa oraz urbanistów (Dz. U. z 2001 r. Nr 5, poz. 42, z późn. zm.), art. 13 ust. 1 pkt 1 i ust. 2, art. 14 ust. 1 pkt 4 i ust. 3 pkt 1 ustawy z dnia 7 lipca 1994 r. Prawo budowlane (Dz. U. z 2006 r. Nr 156, poz. 1118, z późn.) w związku z art. 5 ustawy z dnia 28 lipca 2005 r. o zmianie ustawy – Prawo budowlane oraz o zmianie niektórych innych ustaw (Dz. U. z 2005 r. Nr 163, poz. 1364) oraz § 12 pkt 1 rozporządzenia Ministra Infrastruktury z dnia 18 maja 2005 r. w sprawie samodzielnych funkcji technicznych w budownictwie (Dz. U. Nr 96, poz. 817) w związku z art. 104 Kodeksu postępowania administracyjnego (Dz. U. z 2000 r. Nr 98, poz. 1071, z późn. zm.)

**Okręgowa Komisja Kwalifikacyjna
n a d a j e**

Pani Agnieszce Ottka
magister inżynier o kierunku inżynieria środowiska
urodzonej dnia 24 czerwca 1979 r. w Inowrocławiu

UPRAWNIENIA BUDOWLANE

numer ewidencyjny KUP/0057/POOS/08

**do projektowania bez ograniczeń
w specjalności instalacyjnej w zakresie sieci, instalacji i urządzeń
ciepłych, wentylacyjnych, gazowych, wodociągowych i kanalizacyjnych**

UZASADNIENIE

W związku z uwzględnieniem w całości żądania strony, na podstawie art. 107 § 4 K.p.a. odstępuje się od uzasadnienia decyzji. Zakres nadanych uprawnień budowlanych wskazano na odwrocie decyzji.

Pouczenie


Od niniejszej decyzji służy odwołanie do Krajowej Komisji Kwalifikacyjnej Polskiej Izby Inżynierów Budownictwa w Warszawie, za pośrednictwem Okręgowej Komisji Kwalifikacyjnej KUPOIIB w Bydgoszczy w terminie 14 dni od dnia jej doręczenia.

Skład Orzekający
Okręgowej Komisji Kwalifikacyjnej

mgr inż. Witold Przybylski

mgr inż. Andrzej Mańkowski

inż. Franciszek Szypliński

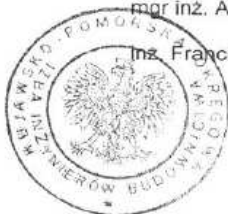

Otrzymują:

1. Pani Agnieszka Ottka
Grzybno 104
86-260 Unisław
2. Okręgowa Rada Izby
3. Główny Inspektor
Nadzoru Budowlanego
4. a/a

Szczegółowy zakres uprawnień budowlanych

Na podstawie art. 12 ust. 1 pkt 1 i art. 13 ust. 4 ustawy Prawo budowlane, w związku z § 3 ust. 1 i § 23 ust. 1 rozporządzenia Ministra Infrastruktury z dnia 18 maja 2005 r. w sprawie samodzielnych funkcji technicznych w budownictwie, **Pani Agnieszka Ottka** jest uprawniona w specjalności **Instalacyjnej w zakresie sieci, instalacji i urządzeń ciepłych, wentylacyjnych, gazowych, wodociągowych i kanalizacyjnych** do:

- projektowania obiektu budowlanego, takiego jak: sieci, instalacje i urządzenia ciepłe, wentylacyjne, gazowe, wodociągowe i kanalizacyjne,
 - sprawdzania projektów architektoniczno - budowlanych i sprawowania nadzoru autorskiego,
 - sprawowania kontroli technicznej utrzymania obiektów budowlanych, z zastrzeżeniem art. 62 ust. 5 ustawy Prawo budowlane,
- bez ograniczeń.**

Na podstawie § 3 ust. 1 w/w rozporządzenia Ministra Infrastruktury z dnia 18 maja 2005 r. w sprawie samodzielnych funkcji technicznych w budownictwie, niniejsze uprawnienia budowlane uprawniają do sporządzania projektów zagospodarowania działki lub terenu w zakresie specjalności instalacyjnej w zakresie sieci, instalacji i urządzeń ciepłych, wentylacyjnych, gazowych, wodociągowych i kanalizacyjnych.

POZNAŃSKA
OKRĘGOWA IZBA ARCHITEKTÓW
KUPON W BUDOWNICTWIE





P O L S K A
I Z B A
I N Ż Y N I E R Ó W
B U D O W N I C T W A

Bydgoszcz 2017-10-27
(miejscowość, data)

Zaświadczenie

Pan/Pani **OTTKA AGNIESZKA**

miejsce zamieszkania
86-260 UNISŁAW
M. GRZYBNO 104

jest członkiem Kujawsko-Pomorskiej

Okręgowej Izby Inżynierów Budownictwa

o numerze ewidencyjnym **KUP/IS/0295/08**

i posiada wymagane ubezpieczenia od odpowiedzialności
cywilnej.

Niniejsze zaświadczenie jest ważne od dnia 2017-11-01
do dnia 2018-10-31

KUJAWSKO POMORSKA OKRĘGOWA
IZBA INŻYNIERÓW BUDOWNICTWA
w BYDGOSZCZY
85-030 BYDGOSZCZ, ul. B. Rumińskiego 6
tel. 52 386 70 80 • fax 52 386 70 59

PRZEWODNICZĄCY
Rady Okręgowej Izby

prof. dr hab. inż. Adam Podhorecki
(pieczęć i podpis przewodniczącego)

OŚWIADCZENIE*
Sprawdzającego

o sporządzeniu projektu budowlanego zgodnie z obowiązującymi przepisami oraz zasadami wiedzy technicznej

Ja niżej podpisany **Maciej Otlka**

Oświadczam, że projekt budowlany (opracowanie z sierpnia 2018 r.)

dotyczący inwestycji:

Projekt budowlany budowy sieci oraz przyłączy kanalizacji sanitarnej na potrzeby budynków przy ul. Poznańskiej 359, 365, 367 oraz 367A w Inowrocławiu.

opracowany na rzecz Inwestorów:

Miasto Inowrocław
ul. Prez. F. D. Roosevelta 36
88-100 Inowrocław

został opracowany zgodnie z obowiązującymi przepisami oraz zasadami wiedzy technicznej.

data złożenia oświadczenia

czytelny podpis
składającego oświadczenie

29.08.2018 r.

*wymóg art. 20 ust.4 ustawy z dnia 7 lipca 1994 roku – Prawo budowlane (tekst jednolity Dz. U. z 2016 r., poz. 290 ze zmianami)



KUJAWSKO
POMORSKA
OKRĘGOWA
IZBA
INŻYNIERÓW
BUDOWNICTWA

OKRĘGOWA KOMISJA KWALIFIKACYJNA

Bydgoszcz, dnia 21 grudnia 2016 r.

Sygn. akt: KUPOIIB/KK-0054-0075/16

DECYZJA

Na podstawie art. 24 ust. 1 pkt 2 ustawy z dnia 15 grudnia 2000 r. o samorządach zawodowych architektów oraz inżynierów budownictwa (Dz. U. z 2016 r. poz. 1725, z późn. zm.), art. 12 ust. 1 pkt 1, ust. 2, ust. 3 i ust. 4c pkt 1, art. 13 ust. 1, ust. 2 i ust. 4, art. 14 ust. 1 pkt 4 lit. b) i ust. 3 pkt 1 ustawy z dnia 7 lipca 1994 r. - Prawo budowlane (Dz. U. z 2016 r., poz. 290, z późn. zm.) oraz § 10 i § 14 ust. 3 rozporządzenia Ministra Infrastruktury i Rozwoju z dnia 11 września 2014 r. w sprawie samodzielnych funkcji technicznych w budownictwie (Dz. U. z 2014 r. poz. 1278) w związku z art. 104 Kodeksu postępowania administracyjnego (Dz. U. z 2016 r., poz. 23, z późn. zm.), po ustaleniu, że zostały spełnione warunki w zakresie przygotowania zawodowego oraz po złożeniu egzaminu na uprawnienia budowlane z wynikiem pozytywnym,

Pan Maciej Ottka

magister inżynier o kierunku inżynieria środowiska
ur. dnia 02 kwietnia 1979 r. w Toruniu

otrzymuje

UPRAWNIENIA BUDOWLANE

numer ewidencyjny KUP/0176/PBS/16

**do projektowania bez ograniczeń
w specjalności instalacyjnej w zakresie sieci, instalacji i urządzeń:
ciepłych, wentylacyjnych, gazowych, wodociągowych i kanalizacyjnych**

UZASADNIENIE

W związku z uwzględnieniem w całości żądania strony, na podstawie art. 107 § 4 Kodeksu postępowania administracyjnego (Dz. U. z 2016 r., poz. 23, z późn. zm.) odstępuje się od uzasadnienia decyzji. Zakres nadanych uprawnień budowlanych wskazano na odwrocie decyzji.

Pouczenie

1. Zgodnie z art. 12 ust. 7 ww. ustawy Prawo budowlane - podstawę do wykonywania samodzielnych funkcji technicznych w budownictwie stanowi wpis do centralnego rejestru Głównego Inspektora Nadzoru Budowlanego oraz wpis na listę członków właściwej izby samorządu zawodowego.
2. Od niniejszej decyzji służy odwołanie do Krajowej Komisji Kwalifikacyjnej Polskiej Izby Inżynierów Budownictwa w Warszawie, za pośrednictwem Kujawsko-Pomorskiej Okręgowej Izby Inżynierów Budownictwa w Bydgoszczy w terminie 14 dni od daty jej doręczenia.

**Skład Orzekający
Okręgowej Komisji Kwalifikacyjnej**

mgr inż. Jacek Kołodziej

inż. Wojciech Klatecki

inż. Paweł Gonczewicz



Otrzymują:

1. Pan Maciej Ottka
Grzybno 104
86-260 Unisław
2. Okręgowa Rada Izby
3. Główny Inspektor
Nadzoru Budowlanego
4. a/a

Szczegółowy zakres uprawnień budowlanych

Na podstawie art. 12 ust. 1 pkt 1 i art. 13 ust. 4 ustawy Prawo budowlane w związku z § 10 i § 14 ust. 3 rozporządzenia Ministra Infrastruktury i Rozwoju z dnia 11 września 2014 r. w sprawie samodzielnych funkcji technicznych w budownictwie, **Pan Maciej Ottka** jest upoważniony w specjalności **instalacyjnej w zakresie sieci, instalacji i urządzeń: ciepłych, wentylacyjnych, gazowych, wodociągowych i kanalizacyjnych** do:

- projektowania, sprawdzania projektów architektoniczno - budowlanych i sprawowania nadzoru autorskiego,
 - sprawowania kontroli technicznej utrzymania obiektów budowlanych,
 - projektowania obiektu budowlanego, takiego jak: sieci i instalacje ciepłe, wentylacyjne, gazowe, wodociągowe i kanalizacyjne
 - sporządzania projektu zagospodarowania działki lub terenu, w zakresie specjalności objętej niniejszymi uprawnieniami
- bez ograniczeń.**

Skład Orzekający Okręgowej Komisji Kwalifikacyjnej

mgr inż. Jacek Kołodziej

inż. Wojciech Klatecki

inż. Paweł Gonczewicz





P O L S K A
I Z B A
INŻYNIERÓW
BUDOWNICTWA

Bydgoszcz 2018-02-27

(miejscowość, data)

Zaświadczenie

Pan/Pani **OTTKA MACIEJ**

miejsce zamieszkania

86-260 UNISŁAW

M. GRZYBNO 104

jest członkiem Kujawsko-Pomorskiej

Okręgowej Izby Inżynierów Budownictwa

o numerze ewidencyjnym

KUP/IS/0063/08

i posiada wymagane ubezpieczenia od odpowiedzialności
cywilnej.

Niniejsze zaświadczenie jest ważne od dnia

2018-03-01

do dnia

2019-02-28

KUJAWSKO POMORSKA OKRĘGOWA
IZBA INŻYNIERÓW BUDOWNICTWA
w BYDGOSZCZY
85-030 BYDGOSZCZ, ul. K. Gotowskiego 6
tel. 52 366 70 50 • e-mail: kup@piib.org.pl

PRZEWODNICZĄCY
Rady Okręgowej Izby

prof. dr hab. inż. Adam Osinowski

(pieczęć i podpis przewodniczącego)

	PRZEDSIĘBIORSTWO WODOCIĄGÓW I KANALIZACJI Sp. z o.o. 88-100 Inowrocław ul. ks. B. Jaśkowskiego 14	ROK ZAŁOŻENIA 1905 TEL. 052 357-40-71 FAX 052 357-36-87
---	---	---

Sąd Rejonowy w Bydgoszczy XIII Wydział Gospodarczy Krajowego Rejestru Sądowego Nr 0000037132,
Wysokość kapitału 58.917.000,00 zł, NIP: 556-000-67-91, Regon: 091580920
Nr rachunku bankowego: BZ WBK SA O/Inowrocław 261090 1069 0000 0000 0701 4005
e-mail: sekretariat@pwikino.pl

Inowrocław, 2018-04-17.

TR/3152/248/2018

OCiW Inżynieria Sanitarna
Agnieszka Ottka
Ul. Rakowicza 1c/40
87-100 Toruń

dotyczy: **warunków technicznych odbioru ścieków z budynków mieszkalnych zlokalizowanych przy ul. Poznańskiej 359, 365, 367, 367A w Inowrocławiu.**

Odpowiadając na Wasze pismo Przedsiębiorstwo Wodociągów i Kanalizacji Sp. z o.o. informuje, że wyraża zgodę na podłączenie w/w budynków do miejskiej sieci kanalizacji sanitarnej.

Odprowadzenie ścieków sanitarnych z w/w budynków należy zaprojektować i wykonać do istniejącego kolektora sanitarnego z rur PVC ϕ 300 mm w ul. Mątewskiej lub do istniejącego przyłącza sanitarnego zlokalizowanego na działce nr 1/15.

Odcinki grawitacyjne należy zaprojektować i wykonać z rur kamionkowych szklanych wg PN EN 295. Studzienki rewizyjne na sieci należy zaprojektować i wykonać z kręgów betonowych ϕ 1200 mm.

Przyłącza kanalizacji sanitarnej należy zaprojektować i wykonać z rur kamionkowych wg PN EN 295 do projektowanego kolektora sanitarnego. Włączenia zaprojektować i wykonać do studni, na trójnik lub przez nawiercenie otworu i osadzenie przejścia szczelnego. W przypadku skanalizowania piwnic lub zaniżonych garaży należy przeanalizować konieczność zamontowania klap zwrotnych lub układu pompowego. W sytuacji zalania budynków PWiK Sp. z o.o. nie będzie ponosić odpowiedzialności za szkody.

Na w/w przykanalnikach należy zaprojektować i wykonać studzienki rewizyjne PCV w odległości nie większej niż 1,0 m od granicy działki.

Odcinek ciśnieniowy wykonać z rur PE PEHD SDR17 PN10 i zakończyć studzienką rozprężną przed włączeniem do kolektora grawitacyjnego. Na trasie przewodu należy przewidzieć taśmę ostrzegawczo-lokalizacyjną. Do podnoszenia ścieków należy zastosować tłocznię wyposażoną w podstawowe i awaryjne zasilanie, sygnalizację, ponadto należy przewidzieć oświetlenie, ogrodzenie i drogę dojazdową.

Przy odprowadzaniu ścieków należy przestrzegać warunków określonych w ustawie o zbiorowym zaopatrzeniu w wodę i zbiorowym odprowadzaniu ścieków / Dz. U. 2017, poz. 328, 1566, 2180 - Art.9 /.

Na trasie sieci i przyłączy nie należy lokalizować elementów małej architektury, zieleni, chodników i dojazdów.

Opracowaną dokumentację techniczną w 3 egz. prosimy złożyć w naszym przedsiębiorstwie celem uzgodnienia. Dokumentacja wymaga zatwierdzenia podczas narady koordynacyjnej w Starostwie Powiatowym w Inowrocławiu i uzyskania decyzji lokalizacyjnej właściwego zarządcy drogi.

Na wykonanie przedmiotowych robót należy uzyskać od właściwych organów administracji wszelkie wymagane przepisami prawa pozwolenia, zezwolenia i zgody, w szczególności określone ustawą z dnia 07.07.1994r. Prawo budowlane /tekst jednolity - Dz.U. 2017 poz.1332/. Przed przystąpieniem do realizacji należy uzyskać decyzję na zajęcie pasa drogowego.

Roboty muszą być wykonane przez uprawniony podmiot pod nadzorem osoby posiadającej stosowne uprawnienia oraz PWiK Sp.z o.o..

Przed zgłoszeniem do odbioru grawitacyjnej sieci kanalizacyjnej należy wykonać przegląd kamerą inspekcyjną.

Eksploatacja sieci i przyłączy będzie możliwa po dokonaniu odbioru końcowego, do którego należy przedłożyć inwentaryzację geodezyjną i atesty wbudowanych materiałów.

Warunki techniczne ważne są trzy lata od daty wydania.

CZŁONEK ZARZĄDU
DYREKTOR
ds. techniczno-eksploatacyjnych
mgr inż. Marian Dombek

6630.1.301.2018

Starosta Inowrocławski
Ul. Roosevelta 36-38
88-100 Inowrocław

Inowrocław, dn. 26.06.2018 r.

**ODPIS
PROTOKOŁU Z NARADY KOORDYNACYJNEJ
W SPRAWIE NR 6630.1.301.2018**

Na podstawie art. 28b ust. 1 ustawy z dnia 17 maja 1989 roku Prawo geodezyjne i kartograficzne (Dz. U. z 2015 r., poz. 520 z późn. zm.) oraz § 25 pkt. 1 lit. d Regulaminu Organizacyjnego Starostwa Powiatowego w Inowrocławiu

Przedmiot narady:	Lokalizacja sieci kanalizacji sanitarnej z przyłączami
Lokalizacja:	Inowrocław Obr. 7, dz.: 1/14 ark.111, 1/15 ark.111, 1/16 ark.111, 1/18 ark.111, 1/21 ark.111, 1/22 ark.111, 1/26 ark.111, 1/27 ark.111, 1/28 ark.111, 1/29 ark.111, 1/30 ark.111, 1/53 ark.111, 1/54 ark.111, 1/56 ark.111, 54/1 ark.110 ul. Poznańska 359, 365, 367, 367A
Inwestor:	GMINA MIASTO INOWROCLAW ul. Prezydenta Franklina Roosevelta 36 88-100 Inowrocław
Płatnik:	OGRZEWNICTWO CIEPŁOWNICTWO I WENTYLACJA INŻYNIERIA SANITARNA AGNIESZKA OTTKA ul. Franciszka Tadeusza Rakowicza 1c/40 87-100 Toruń
Przewodniczący:	Anna Cyrklaf, Inspektor, Wydział Geodezji, Kartografii, Katastru i Gospodarki Nieruchomościami
Miejsce narady:	Starostwo Powiatowe w Inowrocławiu, ul. Roosevelta 36-38, pok. 109 (parter)
Opłata nr:	302/18/0
Sposób przeprowadz.:	stacjonarny
Data wpływu:	21.06.2018
Rozp. narady:	26.06.2018
Zakończ. narady:	26.06.2018

Stanowisko Przewodniczącego narady koordynacyjnej:

wg załącznika

.....
.....
.....
.....
.....
.....
.....

z up. STAROSTY
Anna Cyrklaf
PRZEWODNICZĄCY
Narad Koordynacyjnych

Miejsce i data: Inowrocław, dn. 21 czerwca 2018 r.

Załącznik do protokołu nr 6630.1.301.2018 z dnia: 26.06.2018

Lista uczestników na naradę koordynacyjną

Temat: Lokalizacja sieci kanalizacji sanitarnej z przyłączami

Lp.	Nazwa instytucji	Uwagi uzgadniającego	Imię i nazwisko oraz podpis
1	ENEA Operator Sp. z o.o., Rejon Dystrybucji Inowrocław, ul. Szymborska 32, 88-104 Inowrocław	<i>mg modyfikacji</i>	Alina Karska, alina.karska@enea.pl, Piotr Szymański, piotr.szymanski@enea.p ENEA Operator Sp. z o.o. Rejon Dystrybucji Inowrocław Dział Rozwoju i Inwestycji Młodszy Specjalista ds. Rozwoju <i>Alina Karska</i>
2	Multimedia Polska z siedzibą w Gdyni, ul. Tadeusza Wendy 7/9, 81-341 Gdynia	<i>bez uwag</i>	Mikołaj Kobusiński, j.malcahn@multimedia.p l. M.Kobusinski@multime dia.pl <i>uzgodnienie elektroniczne</i>
3	Netia S.A., ul. Poleczki 13, 02-822 Warszawa Dział utrzymania Infrastruktury Sieciowej Okręg Północ, ul. Arkońska 6/A4, 80-387 Gdańsk	<i>nieobecny - zawiadomiony bez uwag</i>	Krzysztof Osiecki, krzysztof.osiecki@fiber. com.pl, Krzysztof.osiecki@netia. pl <i>uzgodnienie elektroniczne</i>
4	Orange Polska, Dział Ewidencji i Zarządzania Danymi o Infrastrukturze, ul. Chodkiewicza 61, 85-667 Bydgoszcz	<i>nieobecny - zawiadomiony</i>	Andrzej Marciniak, Andrzej.MarciniakMA@ orange.com
5	Polska Spółka Gazownictwa sp. z o.o., Rejon Dystrybucji Gazu w Bydgoszczy, ul. Jagiellońska 42, 85-097 Bydgoszcz	<i>bez uwag</i>	Tomasz.Nakielski@psg az.pl <i>uzgodnienie elektroniczne</i>
6	Polska Spółka Gazownictwa sp. z o.o., Rejon Dystrybucji Gazu w Inowrocławiu, ul. ks. P. Wawrzyniaka 39, 88-100 Inowrocław	<i>b/u</i>	Marzena Bartecka, marzena.bartecka@gda nsk.psgaz.pl, Anna Haczynska, anna.haczynska@gdansk.psgaz.pl, robert.ratajczak@gdansk.psgaz.pl

Za zgodność kserokopii z oryginałem 2018-06-26

Inowrocław, dnia 20.....

z up. STAROSTY

Anna *[podpis]*
PRZEWODNICZĄCY
Narad koordynacyjnych

7	Przedsiębiorstwo Wodociągów i Kanalizacji Sp. z o.o. w Inowrocławiu, ul. Ks. B. Jaśkowskiego 14, 88-100 Inowrocław	- Zmiana lokalizacji studni ks10.2 inaczej lokalizacji ks9.6	Anna Piotrowska, Anna Janowska, inwestycja@pwikino.pl Inspektor ds. technicznych mgr inż. Anna Piotrowska
8	Urząd Miasta Inowrocławia, ul. Roosevelta 36, 88-100 Inowrocław	- nieobecny - zawiadomiony	bmikolajczak@inowroclaw.pl, anopcia@inowroclaw.pl, rkaiser@inowroclaw.pl, urzed@inowroclaw.pl
9	Zakład Energetyki Ciepłej Sp. z o.o., ul. Torowa 40, 88-100 Inowrocław	- zgodnie z wytycznymi w RT/1247/2018	Elzbieta Linka, elzbieta.linka@zec.inowroclaw.pl, Anita Błazek - zastępca, anita.blazek@zec.inowroclaw.pl uzgodnienie elektroniczne
10	Inne zainteresowane podmioty	- brak	-
11	Przewodniczący Narad Koordynacyjnych	- Zmieniono lokalizację studni ks10.2 w celu likwidacji kolizji z siecią wodociągową. Studnię ks9.6 zaprojektować zgodnie z normatywnymi odległościami.	Anna Cyrklaf - Przewodniczący Narad Koordynacyjnych, Katarzyna Magiera - Zastępca Przewodniczącego Narad Koordynacyjnych up. STAROSTY Anna Cyrklaf PRZEWODNICZĄCY Narad Koordynacyjnych
U W A G I	Przedstawiciele instytucji wymienionych w lp.: • 3, 4, 8 - byli nieobecni na naradzie pomimo zawiadomienia, • 2, 5, 9, 8 - dokonali uzgodnienia elektronicznie, • 1, 2 - załączyli własne wytyczne do uzgodnienia.		

Sporządzili: Anna Cyrklaf

Za zgodność kserokopii z oryginałem
Inowrocław, dnia 2018-06-26

z up. STAROSTY
Anna Cyrklaf
PRZEWODNICZĄCY
Narad Koordynacyjnych

Wytyczne do uzgodnienia

Posiedzenie Rady Koordynacyjnej w Starostwie Powiatowym w Inowrocławiu w

dniu2018-06-26.....

dot. wniosku nr: 301/2018

warunki uzgodnienia:

1. W przypadku istnienia kolizji lub zbliżeń wykonawca z 7-dniowym wyprzedzeniem pisemnie powiadomi ENEA OPERATOR Sp. z o.o. Rejon Dystrybucji Inowrocław o rozpoczęciu prac.
2. Zastrzegamy sobie aby prace ziemne prowadzone w strefie ochronnej wynoszącej pięć metrów z każdej strony kabla wykonywane były ręcznie bez użycia sprzętu zmechanizowanego. Szczegółowy przebieg i usytuowanie urządzeń w terenie należy ustalić na podstawie przekopów kontrolnych.
3. Przy prowadzeniu prac w razie odkrycia urządzeń energetycznych należy je zabezpieczyć przed uszkodzeniem i osiadaniem ziemi. Skrzyżowania i zbliżenia należy wykonać zgodnie z obowiązującymi normami, kable w tych miejscach zabezpieczyć rurami dwudzielnymi lub w inny sposób uzgodniony z Sekcją Utrzymania, a przed zasypaniem zgłosić do odbioru.
4. ENEA OPERATOR Sp. z o.o. informuje, że nie będzie ponosił kosztów przebudowy i poziomowania swoich urządzeń w przypadku zmiany rzędnych wysokości terenu w wyniku realizacji projektu.
5. Po rozwiązaniu kolizji dokonać jej inwentaryzacji geodezyjnej sytuacyjno-wysokościowej metodą bezpośrednią, którą w dniu odbioru technicznego należy przekazać do Rejonu Dystrybucji Inowrocław
6. Przy projektowaniu należy zachować, obowiązujące w tym zakresie przepisy i normy, w stosunku do istniejącej sieci elektroenergetycznej napowietrznej i kablowej.
7. Zobowiązuje się inwestora budowanego obiektu i wykonawcę robót do prowadzenia prac wykluczających możliwość powstania awarii oraz:
 - a) pokrycia kosztów ewentualnej awarii sieci elektroenergetycznej i niedostarczonej energii elektrycznej odbiorców mających jednostronne zasilanie;
 - b) poniesienie kosztów związanych z ewentualnym określonym wstrzymaniem dostawy prądu dla odbiorców;
 - c) udzielenia pomocy materialnej i sprzętowej dla szybkiego usunięcia awarii;
 - d) powiadomienia odbiorców o przyczynach braku prądu.
8. Niniejsze wytyczne do uzgodnienia są niezbędnym załącznikiem do projektu.
9. Zastrzegamy możliwość wystąpienia w terenie urządzeń i kabli nie zinwentaryzowanych, wyłączonych z eksploatacji. Powyższy fakt należy niezwłocznie zgłosić do Sekcji Utrzymania w celu określenia trybu postępowania z tym uzbrojeniem.
10. Powyższe wytyczne do uzgodnienia informują o istniejącym uzbrojeniu energetycznym podziemnym. Celem uzyskania warunków ewentualnej przebudowy dla usunięcia kolizji należy wystąpić z pismem do Rejonu Dystrybucji Inowrocław.

Uzgodnienie ważne 3 lata

Inowrocław, dnia2018-06-26.....

ENEA Operator Sp. z o.o.
Rejon Dystrybucji Inowrocław
48-104 Inowrocław, ul. Szymborska 32
tel. 052 357 50 81 fax 052 586 16 15
NIP 140455398 NIP 782-23-77-160

ENEA Operator Sp. z o.o.
Rejon Dystrybucji Inowrocław
Dział Rozwoju i Inwestycji
Młodszy Specjalista ds. Rozwoju
Alina Karska



Zakład Energetyki Ciepłej Sp. z o.o.
w Inowrocławiu



Inowrocław, dnia 26.06.2018 r.

ZT/ 1247/2018

O.C. i W.I.S.
Agnieszka Ottka
ul. F.T. Rakowicza 1c/40
87 – 100 Toruń

Sprawa: uzgodnienie projektowanej sieci kanalizacji sanitarnej z przyłączami obr. 7, dz.: 1/14 ark.111, 1/15 ark.111, 1/16 ark.111, 1/18 ark.111, 1/21 ark.111, 1/22 ark.111, 1/26 ark.111, 1/27 ark.111, 1/28 ark.111, 1/29 ark.111, 1/30 ark.111, 1/53 ark.111, 1/54 ark.111, 1/56 ark.111, 54/1 ark.110 ul. Poznańska 359, 365, 367, 367A obr. 6, dz. 367/2 ark.67 w Inowrocławiu

Uzgadniamy budowę projektowanej sieci kanalizacji sanitarnej z przyłączami obr. 7, dz.: 1/14 ark.111, 1/15 ark.111, 1/16 ark.111, 1/18 ark.111, 1/21 ark.111, 1/22 ark.111, 1/26 ark.111, 1/27 ark.111, 1/28 ark.111, 1/29 ark.111, 1/30 ark.111, 1/53 ark.111, 1/54 ark.111, 1/56 ark.111, 54/1 ark.110 ul. Poznańska 359, 365, 367, 367A obr. 6, dz. 367/2 ark.67 na następujących warunkach:

1. Miejsca kolizji projektowanej sieci kanalizacji sanitarnej z przyłączami z istniejącą siecią i przyłączami ciepłowniczymi wykonać zgodnie z obowiązującymi przepisami w tym zakresie. Przed zasypaniem zgłosić pisemnie do odbioru w ZEC Sp. z o.o. w Inowrocławiu.
2. Projektowane sieci kanalizacji sanitarnej z przyłączami należy wykonać w sposób uniemożliwiający uszkodzenie istniejącej sieci i przyłączy ciepłowniczych.
3. Zachować odległości od skrajni projektowanej sieci kanalizacji sanitarnej z przyłączami do istniejącej sieci i przyłączy ciepłowniczych minimum 2,00 m.
4. W przypadku odkrycia przyłączy lub sieci ciepłowniczych fakt ten należy niezwłocznie zgłosić do ZEC Sp. z o.o. – Inowrocław jak również przed zasypaniem zgłosić pisemnie do odbioru.
5. Prace w rejonie istniejącej sieci i przyłączy ciepłowniczych należy prowadzić ręcznie w obrębie 5,0 m z każdej strony.
6. O terminie rozpoczęcia i zakończenia robót w tym rejonie należy powiadomić pisemnie ZEC Sp. z o.o. - Inowrocław z wyprzedzeniem 7-dniowym. W zawiadomieniu należy podać datę i numer n/n uzgodnienia.
7. Zobowiązujemy inwestora do naprawy ewentualnych szkód powstałych na istniejącej sieci lub przyłączach ciepłowniczych.
8. Uzgodnienie jest ważne przez okres trzech lat od daty wydania.

Z poważaniem

CZŁONEK ZARZĄDU
GŁÓWNY KSIĘGOWY
mgr Ireneusz Gołęcka

CZŁONEK ZARZĄDU
WICEDYREKTOR
inż. Marek Paszkiewicz

Otrzymują:

1. Adresat.
2. Aa – ZT.


Sprawę prowadzi:

Zakład Energetyki Ciepłej Sp. z o.o.
88-100 Inowrocław, ul. Torowa 40
tel. centr.: 52 354 11 11, faks 52 354 11 01
sekretariat: 52 354 11 00
REGON: 091580880, NIP: 556-080-07-96

e-mail: sekretariat@zec.inowroclaw.pl
strona internetowa: www.zec.inowroclaw.pl
konto bankowe: Bank Millennium SA
nr 16 1160 2202 0000 0002 5653 1485
kapitał zakładowy: 31.586.000 zł

Sąd Rejonowy – Bydgoszcz
XIII Wydział Gospodarczy KRS
nr KRS: 0000114188

Projekt budowlany budowy sieci oraz przyłączy kanalizacji sanitarnej na potrzeby budynków przy ul. Poznańskiej 359, 365, 367 oraz 367A w Inowrocławiu.

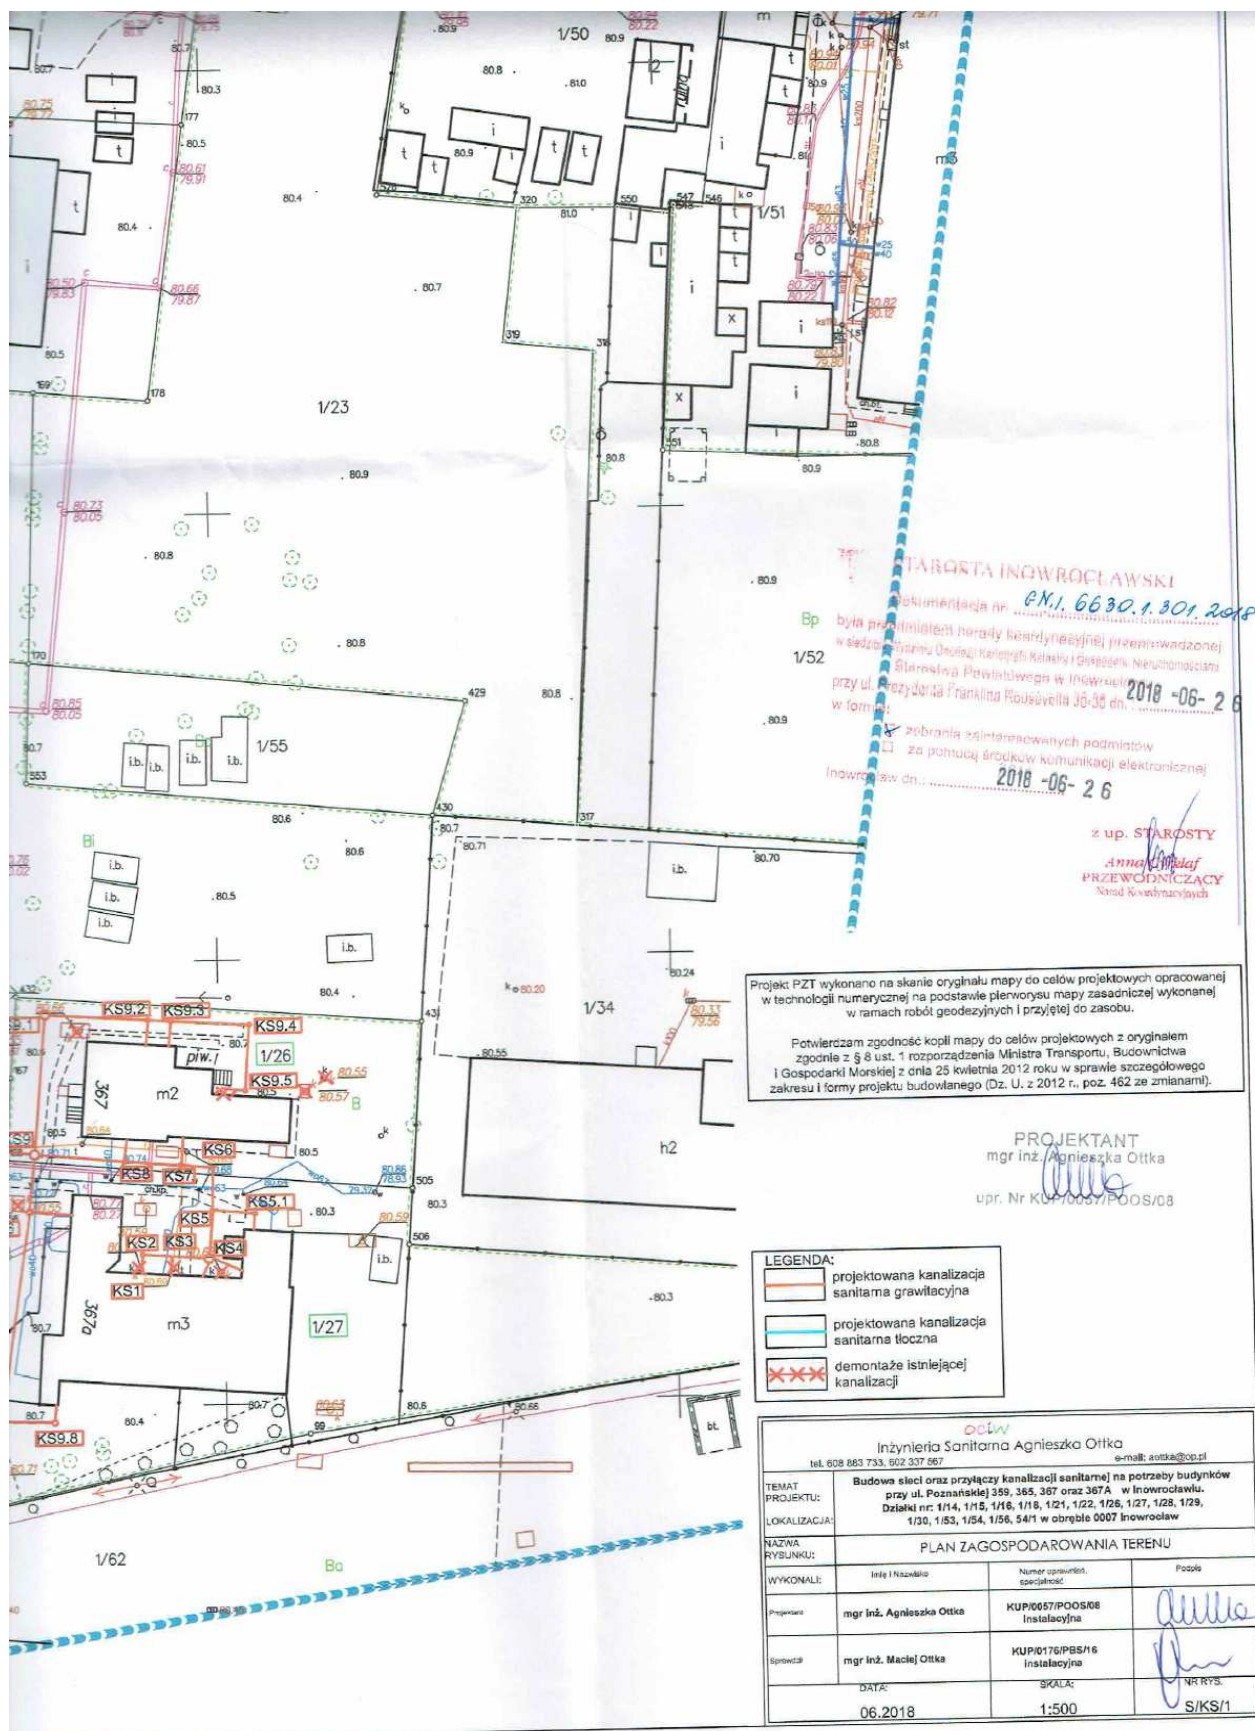

Urząd Gminy 2018-04-18
Zarząd Powiatu Inowrocławskiego
ZARZĄD DRÓG POWIATOWYCH
W INOWROCŁAWIU
ul. Poznańska 384 c
88-100 Inowrocław
ZDP-T/ 802 /2018

WPLYNEŁO
URZĄD MIASTA INOWROCŁAWIA
BIURO OBSŁUGI INTERESANTÓW I KONTROLI
KANCELARIA
2018-04-17
ileść załączników
podpis

WPLYNEŁO
URZĄD MIASTA INOWROCŁAWIA
BIURO OBSŁUGI INTERESANTÓW I KONTROLI
KANCELARIA
2018-04-17
ileść załączników
podpis

DECYZJA NR 3KS/2018

Inowrocław, 13 kwietnia 2018 r.

Na podstawie art. 39 ust. 3, 3a ustawy z dnia 21 marca 1985 r. o drogach publicznych (Dz. U. z 2017 r. poz. 2222 t.j.) i art. 104 ustawy z dnia 14 czerwca 1960 r. Kodeks postępowania administracyjnego (Dz. U. z 2017 r. poz. 1257 z późn. zm.) oraz uchwały nr 756/2014 Zarządu Powiatu Inowrocławskiego z dnia 15 października 2014 r. w sprawie upoważnienia Andrzeja Mikołajczaka – dyrektora Zarządu Dróg Powiatowych w Inowrocławiu do załatwiania spraw w imieniu zarządcy drogi, po rozpatrzeniu wniosku przez:

wpłynął dnia 2018-04-17
Lp. 1
P. 1

Miasto Inowrocław
ul. Prezydenta Franklina Roosevelta 36
88-100 Inowrocław
reprezentowane przez:
Wojciecha Piniewskiego – zastępcę Prezydenta Miasta Inowrocławia

z dnia 30 marca 2018 r. (data wpływu – wniosek uzupełniono na wezwanie w dniu 10 kwietnia 2018 r.) w sprawie uzgodnienia lokalizacji trasy przyłącza kanalizacji sanitarnej, w ciągu drogi kategorii powiatowej nr 2567C ul. Mątewska w m. Inowrocław – dz. dr nr 54/1, w zakresie włączenia się w istniejącą studnię oznaczoną nr KS27, na potrzeby budynków przy ul. Poznańskiej 359, 365, 367 oraz 367A w Inowrocławiu.

zezwała się wnioskodawcy

na zlokalizowanie przyłącza kanalizacji sanitarnej, tj. urządzeń infrastruktury technicznej niezwiązanych z potrzebami zarządzania drogami lub potrzebami ruchu, w ciągu drogi kategorii powiatowej nr 2567C ul. Mątewska w m. Inowrocław – dz. dr nr 54/1, w zakresie włączenia się w istniejącą studnię oznaczoną nr KS27, na potrzeby budynków przy ul. Poznańskiej 359, 365, 367 oraz 367A w Inowrocławiu, z zachowaniem następujących warunków:

1. w okresie zimowym, tj. od 15 października do 15 kwietnia ZDP w Inowrocławiu zastrzega sobie prawo do nie wyrażenia zgody na zajęcie pasa drogowego na podstawie art. 40 u. o d. p.,
2. przystąpienie do jakichkolwiek robót w pasie drogowym może nastąpić wyłącznie po uprzednim uzyskaniu protokołu przekazania terenu, sporządzonego przez Mistrza Drogowego właściwego dla danego rejonu – Mistrz Drogowy Rejonu nr 1 (Marcin Zieliński, tel. 604-538-767),
3. w przypadku naruszenia pasa drogowego zobowiązuje się do wykonania odtworzenia zgodnie z instrukcją dotyczącą warunków odtworzenia nawierzchni naruszonych w wyniku prowadzonych robót w pasie drogowym dróg powiatowych na terenie powiatu inowrocławskiego określonej w ZARZĄDZENIU NR 24/2013 Dyrektora Zarządu Dróg Powiatowych w Inowrocławiu z dnia 23 lipca 2013 r.
4. zaleca się wykonanie przedmiotowego włączenia w studnię KS27 bezrozkopowo, za pomocą przewiertu lub przecisku poprzecznego w rurze ochronnej spoza pasa drogowego w sposób gwarantujący stabilność nawierzchni i podłoża drogowego,
5. w przypadku braku technologicznych możliwości wykonania przedmiotowego przyłącza bezrozkopowo dopuszcza się wykonanie otwartego wykopu liniowego prostopadle do osi drogi, prowadzonego przez pas zieleni, chodnik oraz części jezdni ulicy Mątewskiej (dz. dr 54/1) w celu włączenia w istn. studnię KS27,
6. ewentualnie naruszony chodnik z kostki betonowej należy przełożyć na całej długości wykopu (licząc od krawężnika do obrzeża) i szerokości po minimum 1m od osi wykopu, nawiązując się do istn. niwelety, a uszkodzoną (popękaną) kostkę betonową wymienić na nowe odpowiadające istniejącemu układowi oraz kolorystyce,
7. w przypadku wykonaniu wykopu otwartego w nawierzchni jezdni ul. Mątewskiej należy:
 - dokonać pełnej wymiany gruntu na piasek drobnoziarnisty w obrysie wykopu,
 - wykonać podbudowę z kamienia wapiennego lub melafiru min. gr. 40 cm wraz z zagęszczeniem poszczególnych warstw (min. co 20–30 cm) i przekazać zarządcy drogi wyniki pomiaru zagęszczenia. Wskaźnik zagęszczenia gruntu wokół studni powinien wynosić $Is > 0,98$ do głębokości 1,0 m poniżej poziomu nawierzchni, powyżej zaś wskaźnik ten ma być wyższy, tj. $Is > 1,00$ (dotyczy górnej warstwy o grubości 1,0 m).
 - sfinalizować pozostałą część nawierzchni jezdni na gr. 4,0 cm.,
 - dokonać mechanicznego oczyszczenia nawierzchni drogowej ulepszonej i skroplenie nawierzchni drogowej asfaltem,
 - ułożenia nawierzchni na całej szerokości i długości prowadzonych prac z mieszanki mineralno – bitumicznej warstwy wiążącej gr. 4,0 cm i ściernistej gr. 4,00 cm - (szczegóły odtworzenia ustalić i uzgodnić z ww. Mistrzem Drogowym, Rejon 1 Inowrocław M. Zieliński, tel. 604-538-767),
8. powyższa decyzja wyraża zgodę na dysponowanie gruntem – dz. dr nr 54/1 Obr. 7 Inowrocław, w zakresie ww. inwestycji zgodnie z art. 32 ust 4 pkt 2 ustawy z dnia 7 lipca 1994 r. – Prawo Budowlane (Dz. U. z 2017 r., poz. 1332 t.j.),

9. zachować zgodność z wymogami rozporządzenia Ministra Transportu i Gospodarki Morskiej z dnia 2 marca 1999 r. w sprawie warunków technicznych, jakim powinny odpowiadać drogi publiczne i ich usytuowanie (Dz. U. Nr 2016, poz. 124),
10. zarządca drogi (ZDP) zastrzega sobie prawo do zmiany warunków zajęcia pasa drogowego w zależności od charakteru prac, użytej technologii jak i warunków atmosferycznych w okresie planowanego zajęcia pasa drogowego,
11. w przypadku kolizji ww. sieci z elementami pasa drogowego, podczas przebudowy pasa drogowego, inwestor na własny koszt dokona przełożenia lub zabezpieczenia uzgadnianej sieci,
12. realizacja i koszt budowy urządzeń, nawierzchni w pasie drogowym związanych z wykonaniem zadania ponosi inwestor,
13. do wniosku na zajęcie pasa drogowego należy dołączyć projekt czasowej organizacji ruchu zatwierdzony przez organ zarządzający ruchem, tj. Starostę Inowrocławskiego zawierający opinię: Zarządu Dróg Powiatowych w Inowrocławiu i Komendanta Powiatowego Policji w Inowrocławiu, (jeżeli zajęcie pasa drogowego wpływa na ruch drogowy lub ogranicza widoczność na drodze albo powoduje wprowadzenie zmian w istniejącej organizacji ruchu pojazdów lub pieszych).

UZASADNIENIE

Zgodnie z art. 39 ust. 1 ustawy o drogach publicznych zabronione jest lokalizowanie obiektów i urządzeń infrastruktury technicznej niezwiązanych z potrzebami zarządzania drogami lub potrzebami ruchu drogowego. Wyjątek stanowi zapis ust. 3 cyt. przepisu, zgodnie, z którym w szczególnie uzasadnionych przypadkach umieszczanie w pasie drogowym urządzeń niezwiązanych z potrzebami ruchu może nastąpić wyłącznie za zezwoleniem właściwego zarządcy drogi.

Z przywołanych przepisów wynika jednoznacznie, iż ustawodawca w celu ochrony pasa drogowego przeznaczonego do prowadzenia ruchu lub postoju pojazdów oraz ruchu pieszych wprowadził zakaz umieszczania w nim ww. urządzeń. Warunkiem odstępstwa od tego zakazu jest wystąpienie w konkretnej sprawie szczególnie uzasadnionego przypadku. Udzielenie, zatem rzeczonego zezwolenia winno mieć charakter wyjątkowy.

W uznaniu Zarządu Dróg Powiatowych w Inowrocławiu w niniejszej sprawie zachodzą przesłanki określone w art. 39 ust. 3 ustawy uzasadniające wyrażenie zgody na zlokalizowanie w pasie drogi kategorii powiatowej nr 2567C ul. Mątewska w m. Inowrocław – dz. dr nr 54/1, (w miejscu zgodnym z planem sytuacyjnym załączonym do wniosku) przyłącza kanalizacji sanitarnej, zakresie włączenia się w istniejącą studnię oznaczoną nr KS27, na potrzeby budynków przy ul. Poznańskiej 359, 365, 367 oraz 367A w Inowrocławiu. Lokalizacja nie powinna wpływać negatywnie na funkcjonowanie układu drogowego pod warunkiem zachowania przez stronę wnioskującą ww. warunków.

Decyzja jest zgodna z wolą strony. Zgodnie z warunkami decyzji przed przystąpieniem do robót, do fizycznego umieszczenia urządzeń niezwiązanych z potrzebami zarządzania drogami lub potrzebami ruchu drogowego niezbędne jest wystąpienie wnioskodawcy z wnioskiem o wydanie przez zarząd drogi decyzji tak na ustalenie opłaty za umieszczenie w pasie drogowym ww. urządzeń w związku z przedmiotową decyzją jak i zezwolenia na prowadzenie robót w pasie drogowym i ustalenia za powyższe opłat.

POUCZENIE

Strona zobowiązana jest do:

1. uzyskania pozwolenia na budowę lub zgłoszenia budowy albo wykonania robót budowlanych,
2. uzgodnienia z zarządcą drogi, przed uzyskaniem pozwolenia na budowę projektu budowlanego obiektu lub urządzenia,
3. uzyskania zezwolenia zarządcy drogi na zajęcie pasa drogowego, dotyczącego prowadzenia robót w pasie drogowym lub na umieszczenie w nim obiektu lub urządzenia.

Od niniejszej decyzji służy stronie odwołanie do Samorządowego Kolegium Odwoławczego w Bydgoszczy za moim pośrednictwem w terminie 14 dni od daty jej otrzymania.

W trakcie biegu terminu do wniesienia odwołania strona może zrzec się prawa do wniesienia odwołania wobec organu administracji publicznej, który wydał decyzję.

Z dniem doręczenia organowi administracji publicznej oświadczenia o zrzeczeniu się prawa do wniesienia odwołania przez ostatnią ze stron postępowania, decyzja staje się ostateczna i prawomocna.

Otrzymują:

1. Wnioskodawca,
2. M. Zieliński - Rejon nr 1 w/m,
3. a/a

Prowadzący:

Paweł Kubus

ZWOLNIONE Z OPŁATY SKARBOWEJ
za wydanie przedmiotowej decyzji
na podstawie cz. III ust. 44 kol. 4 pkt 9
tabeli stanowiącej załącznik do ustawy
z dnia 16 listopada 2006 r. o opłacie skarbowej
(Dz. U. z 2016 r. poz. 1827 z późn. zm.)

z up. Zarządu Powiatu
Inowrocławskiego
Andrzej Mikolajczak
Dyrektor Zarządu Dróg Powiatowych
w Inowrocławiu

Zarząd Powiatu Inowrocławskiego
ZARZĄD DRÓG POWIATOWYCH
W INOWROCŁAWIU
ul. Poznańska 384 c
88-100 Inowrocław
ZDP-T/1761 /2018

DECYZJA NR 4KS/2018



Na podstawie art. 155 ustawy z 14 czerwca 1960 r. Kodeks postępowania administracyjnego (Dz. U. z 2017 r. poz. 1257 ze zm.) w zw. z art. 39 ust. 3, 3a, 4, 5 ustawy z dnia 21 marca 1985 r. o drogach publicznych (Dz. U. z 2017 r. poz. 2222 ze zm.) i uchwały nr 756/2014 Zarządu Powiatu Inowrocławskiego z dnia 15 października 2014 r. w sprawie upoważnienia Andrzeja Mikołajczaka – dyrektora Zarządu Dróg Powiatowych w Inowrocławiu do załatwiania spraw w imieniu zarządcy drogi, po rozpatrzeniu wniosku złożonego przez:

Miasto Inowrocław
ul. Prezydenta Franklina Roosevelta 36
88-100 Inowrocław

reprezentowane przez:

Wojciecha Piniewskiego – zastępcę Prezydenta Miasta Inowrocławia

zmieniam na wniosek i zgodą strony decyzję:
NR 3KS/2018 z dnia 13 kwietnia 2018 r.

w sprawie uzgodnienia lokalizacji trasy przyłącza kanalizacji sanitarnej, w ciągu drogi kategorii powiatowej nr 2567C ul. Mątewska w m. Inowrocław – dz. dr nr 54/1, w zakresie włączenia się w istniejącą studnię oznaczoną nr KS27, na potrzeby budynków przy ul. Poznańskiej 359, 365, 367 oraz 367A w Inowrocławiu.

Zmiana dotyczy zapisów sentencji decyzji, warunków prowadzenia robót zawartych w pkt. 4 i 5, uzasadnienia decyzji oraz zmiany załącznika graficznego do decyzji w związku ze zmianą miejsca wpięcia w następujący sposób:

Z:

„w sprawie uzgodnienia lokalizacji trasy przyłącza kanalizacji sanitarnej, w ciągu drogi kategorii powiatowej nr 2567C ul. Mątewska w m. Inowrocław – dz. dr nr 54/1, w zakresie włączenia się w istniejącą studnię oznaczoną nr KS27, na potrzeby budynków przy ul. Poznańskiej 359, 365, 367 oraz 367A w Inowrocławiu”.

„4. zaleca się wykonanie przedmiotowego włączenia w studnię KS27 bezrozkopowo, za pomocą przewiertu lub przecisku poprzecznego w rurze ochronnej spoza pasa drogowego w sposób gwarantujący stabilność nawierzchni i podłoża drogowego,

„5. w przypadku braku technologicznych możliwości wykonania przedmiotowego przyłącza bezrozkopowo dopuszcza się wykonanie otwartego wykopu liniowego prostopadle do osi drogi, prowadzonego przez pas zieleni, chodnik oraz części jezdni ulicy Mątewskiej (dz. dr 54/1) w celu włączenia w istn. studnię KS27”.

„W uznaniu Zarządu Dróg Powiatowych w Inowrocławiu w niniejszej sprawie zachodzą przesłanki określone w art. 39 ust. 3 ustawy uzasadniające wyrażenie zgody na zlokalizowanie w pasie drogi kategorii powiatowej nr 2567C ul. Mątewska w m. Inowrocław – dz. dr nr 54/1, (w miejscu zgodnym z planem sytuacyjnym załączonym do wniosku) przyłącza kanalizacji sanitarnej, zakresie włączenia się w istniejącą studnię oznaczoną nr KS27, na potrzeby budynków przy ul. Poznańskiej 359, 365, 367 oraz 367A w Inowrocławiu. Lokalizacja nie powinna wpływać negatywnie na funkcjonowanie układu drogowego pod warunkiem zachowania przez stronę wnioskującą ww. warunków.”

NA:

„w sprawie uzgodnienia lokalizacji trasy przyłącza kanalizacji sanitarnej, w ciągu drogi kategorii powiatowej nr 2567C ul. Mątewska w m. Inowrocław – dz. dr nr 54/1, w zakresie włączenia się w istniejący kolektor poprzez trójnik w punkcie KS23, na potrzeby budynków przy ul. Poznańskiej 359, 365, 367 oraz 367A w Inowrocławiu”.

„4. zaleca się wykonanie przedmiotowego włączenia w istniejący kolektor poprzez trójnik w punkcie KS23 bezrozkopowo, za pomocą przewiertu lub przecisku poprzecznego w rurze ochronnej spoza pasa drogowego w sposób gwarantujący stabilność nawierzchni i podłoża drogowego,

„5. w przypadku braku technologicznych możliwości wykonania przedmiotowego przyłącza bezrozkopowo dopuszcza się wykonanie otwartego wykopu liniowego prostopadle do osi drogi, prowadzonego przez pas zieleni, chodnik oraz części jezdni ulicy Mątewskiej (dz. dr 54/1) w celu włączenia w istniejący kolektor poprzez trójnik w punkcie KS23”,

„W uznaniu Zarządu Dróg Powiatowych w Inowrocławiu w niniejszej sprawie zachodzą przesłanki określone w art. 39 ust. 3 ustawy uzasadniające wyrażenie zgody na zlokalizowanie w pasie drogi kategorii powiatowej nr 2567C ul. Mątewska w m. Inowrocław – dz. dr nr 54/1, (w miejscu zgodnym z planem sytuacyjnym załączonym do wniosku) przyłącza kanalizacji sanitarnej, zakresie włączenia się w istniejący kolektor poprzez trójnik w punkcie KS23, na potrzeby budynków przy ul. Poznańskiej 359, 365, 367 oraz 367A w Inowrocławiu. Lokalizacja nie powinna wpływać negatywnie na funkcjonowanie układu drogowego pod warunkiem zachowania przez stronę wnioskującą ww. warunków.”

Pozostałe warunki decyzji nr 3KS/2018 pozostają bez mian i obowiązują.

UZASADNIENIE

W dniu 27 sierpnia 2018 r. (data wpływu) inwestor wystąpił z wnioskiem o zmianę decyzji nr 3KS/2018 z 13 kwietnia 2018 r. znak: ZDP-T/802/2018, w zakresie warunków prowadzenia robót, w związku z budową przyłącza kanalizacji sanitarnej, w ciągu drogi kategorii powiatowej nr 2567C ul. Mątewska w m. Inowrocław – dz. dr nr 54/1, w zakresie włączenia się w istniejący kolektor poprzez trójnik w punkcie KS23, na potrzeby budynków przy ul. Poznańskiej 359, 365, 367 oraz 367A w Inowrocławiu. Zarząd Dróg Powiatowych w Inowrocławiu po wnikliwym przeanalizowaniu przedstawionych w sprawie dokumentów postanowił wyrazić zgodę na zmianę zapisów ww. decyzji przychylając się do argumentów pełnomocnika inwestora, co skutkowało również wymianę załącznika graficznego do przedmiotowej decyzji.

Powyższa decyzja wywołuje skutki prawne po uzyskaniu pozwolenia na budowę, zgłoszenia budowy albo wykonania robót budowlanych, które należy uzyskać w trybie i na zasadach określonych w przepisach ustawy z dnia 7 lipca 1994 r. – Prawo Budowlane (Dz. U. z 2018 r. poz. 1202 t.j.).

W myśl art. 155 k.p.a. decyzja ostateczna, na mocy której strona nabyła prawo, może być w każdym czasie za zgodą strony uchylona lub zmieniona przez organ administracji publicznej, który ją wydał, jeżeli przepisy szczególne nie sprzeciwiają się uchyleniu lub zmianie takiej decyzji i przemawia za tym interes społeczny lub słuszny interes strony.

Po przeanalizowaniu sprawy w uznaniu Zarządu Dróg Powiatowych w Inowrocławiu w niniejszej sprawie zachodzą przesłanki określone w art. 155 k.p.a. uzasadniające zmianę ww. decyzji ze względu na słuszny interes strony.

W związku z powyższym postanawiam jak w sentencji.

POUCZENIE

Strona zobowiązana jest do:

1. uzyskania pozwolenia na budowę lub zgłoszenia budowy albo wykonania robót budowlanych,
2. uzgodnienia z zarządcą drogi, przed uzyskaniem pozwolenia na budowę projektu budowlanego obiektu lub urządzenia,
3. uzyskania zezwolenia zarządcy drogi na zajęcie pasa drogowego, dotyczącego prowadzenia robót w pasie drogowym lub na umieszczenie w nim obiektu lub urządzenia.

Od niniejszej decyzji służy stronie odwołanie do Samorządowego Kolegium Odwoławczego w Bydgoszczy za moim pośrednictwem w terminie 14 dni od daty jej otrzymania.

Otrzymują:


1. Wnioskodawca,
2. M. Zieliński - Rejon nr 1 w/m,
3. a/a

Prowadzący:

Paweł Kubus

ZWOLNIONE Z OPŁATY SKARBOWEJ
za wydanie przedmiotowej decyzji
na podstawie cz. III ust. 44 kol. 4 pkt 9
tabeli stanowiącej załącznik do ustawy
z dnia 16 listopada 2006 r. o opłacie skarbowej
(Dz. U. z 2018 r. poz. 1044 z późn. zm.)

z up. Zarządu Powiatu
Inowrocławskiego
Andrzej Mikołajczak
Dyrektor Zarządu Dróg Powiatowych
w Inowrocławiu

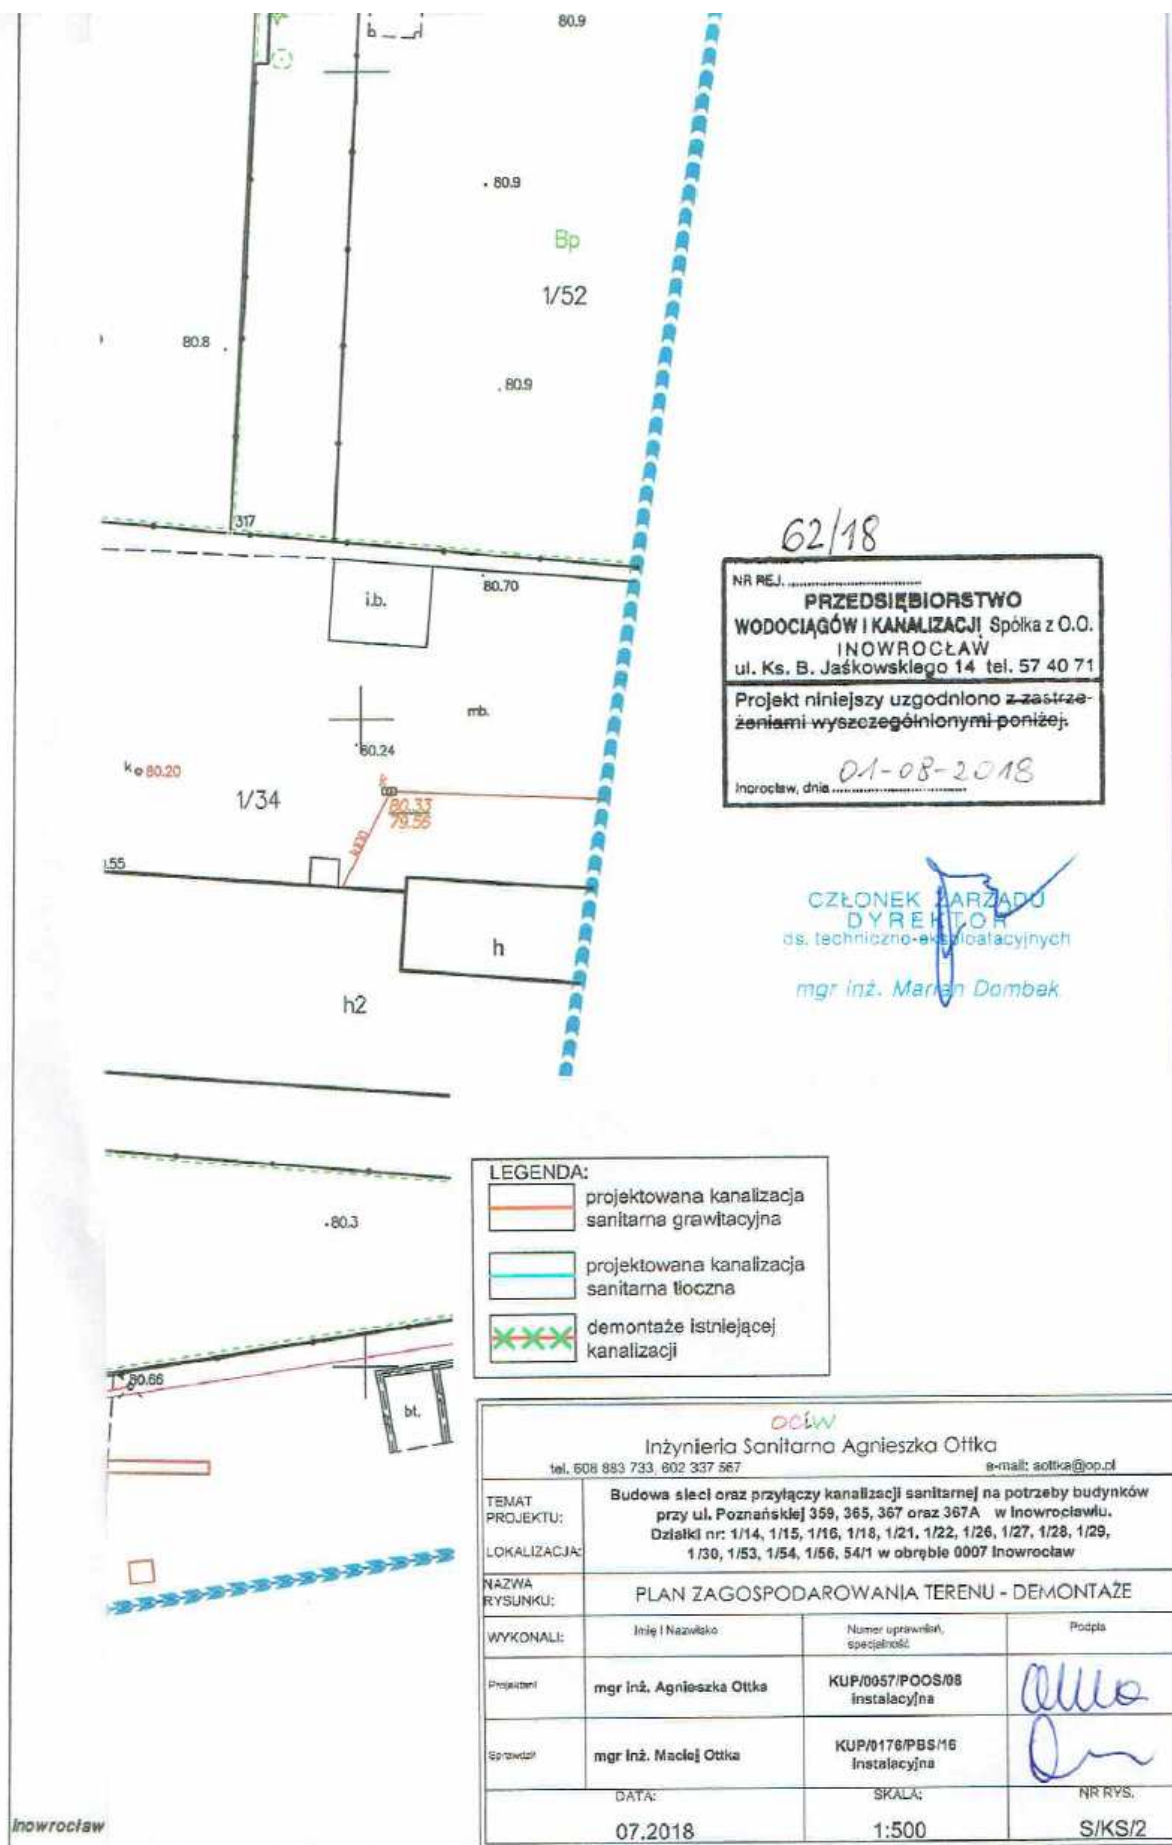

CZĘŚĆ RYSUNKOWA