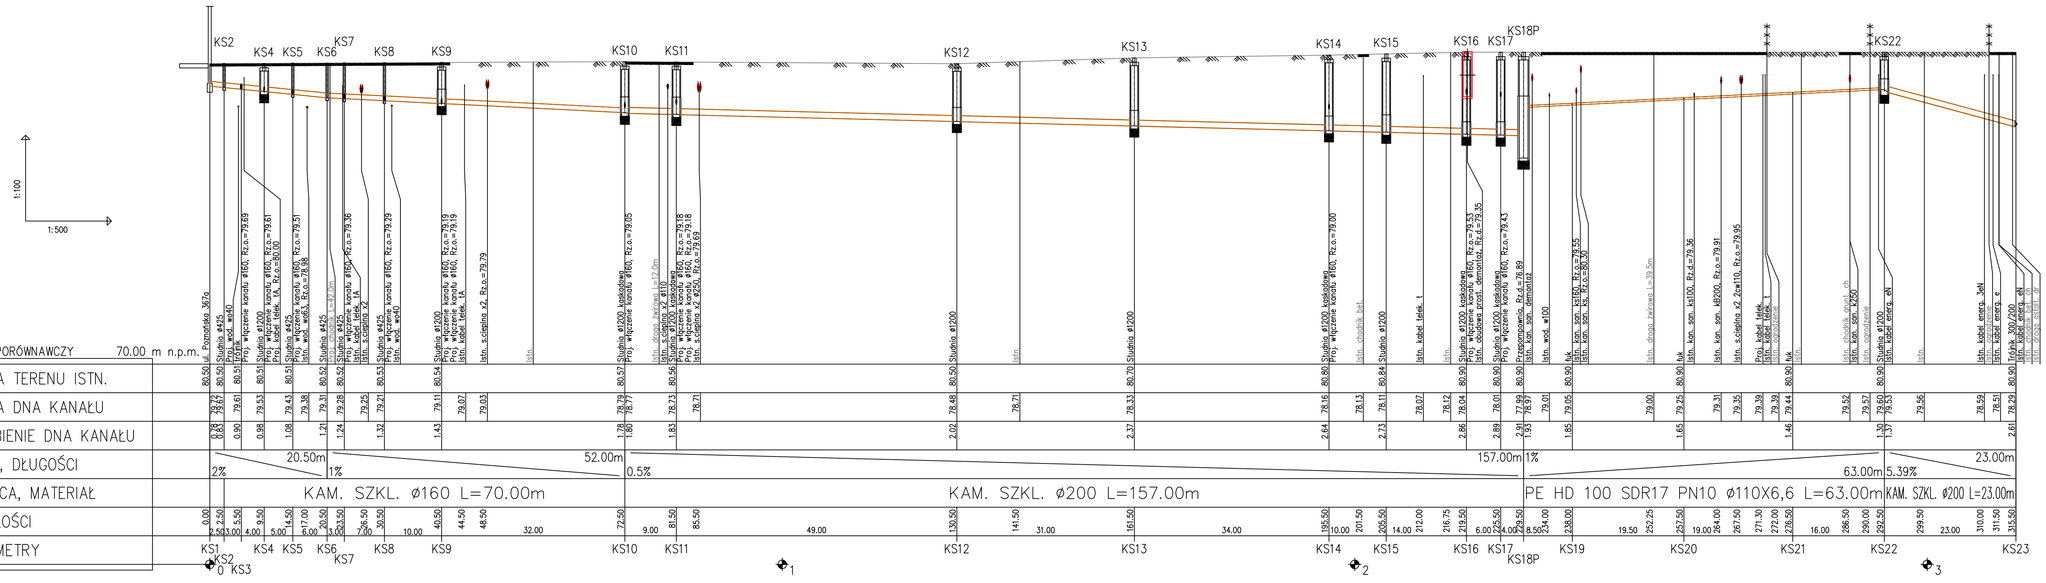
1:100
1:500
KS2
KS4
KS5
KS6
KS7
KS8
KS9
KS10
KS11
KS12
KS13
KS14
KS15
KS16
KS17
KS18P
KS19
KS20
KS21
KS22
KS23
Studnia ⌀425
Proj. wpięcie kanału ⌀160, Rz.c.=79.89
Proj. kabel telek. TA, Rz.c.=80.00
Istn. wod. ⌀160
Proj. wpięcie kanału ⌀160, Rz.c.=79.61
Proj. kabel telek. TA
Istn. wod. ⌀160, Rz.c.=79.51
Istn. kabel telek. TA
Proj. wpięcie kanału ⌀160, Rz.c.=78.98
Proj. wpięcie kanału ⌀160, Rz.c.=79.36
Istn. kabel telek. TA
Istn. kabel telek. K
Proj. wpięcie kanału ⌀160, Rz.c.=79.29
Istn. wod. ⌀160
Studnia ⌀1200
Proj. wpięcie kanału ⌀160, Rz.c.=79.19
Istn. wod. ⌀160
Istn. kabel telek. TA
Istn. s.ciepłna x2, Rz.c.=79.79
Istn.
Studnia ⌀1200 kaskadowa
Proj. wpięcie kanału ⌀160, Rz.c.=79.05
Istn. drogo. żwirowa L=12.0m
Istn. wod. ⌀160
Studnia ⌀1200 kaskadowa
Proj. wpięcie kanału ⌀160, Rz.c.=79.18
Proj. kabel telek. TA
Istn. s.ciepłna x2 ⌀250, Rz.c.=79.69
Studnia ⌀1200
Istn.
Istn. drogo. żwirowa L=39.5m
Studnia ⌀1200 kaskadowa
Proj. wpięcie kanału ⌀160, Rz.c.=79.00
Istn. chodnik bet.
Studnia ⌀1200
Istn. kabel telek. I
Istn.
Studnia ⌀1200 kaskadowa
Proj. wpięcie kanału ⌀160, Rz.c.=79.53
Istn. chodnik prost. demotion, Rz.d.=79.35
Studnia ⌀1200 kaskadowa
Proj. wpięcie kanału ⌀160, Rz.c.=79.43
Istn. wod. ⌀160
Przepompownia, Rz.d.=78.89
Istn. wod. ⌀160
Istn. wod. ⌀100
Istn. kon. żel.160, Rz.c.=79.55
Istn. kon. żel.160, Rz.c.=79.50
Istn. drogo. żwirowa L=39.5m
Istn. kon. żel.100, Rz.c.=79.56
Istn. kon. żel.⌀200, Rz.c.=79.91
Proj. kabel telek.
Istn. kabel telek.
Istn. opłotowanie
Istn. chodnik płyt. gł.
Istn. kabel telek.
Istn. chodnik płyt. gł.
Istn. kabel energ. żółt
Istn. kabel energ. e