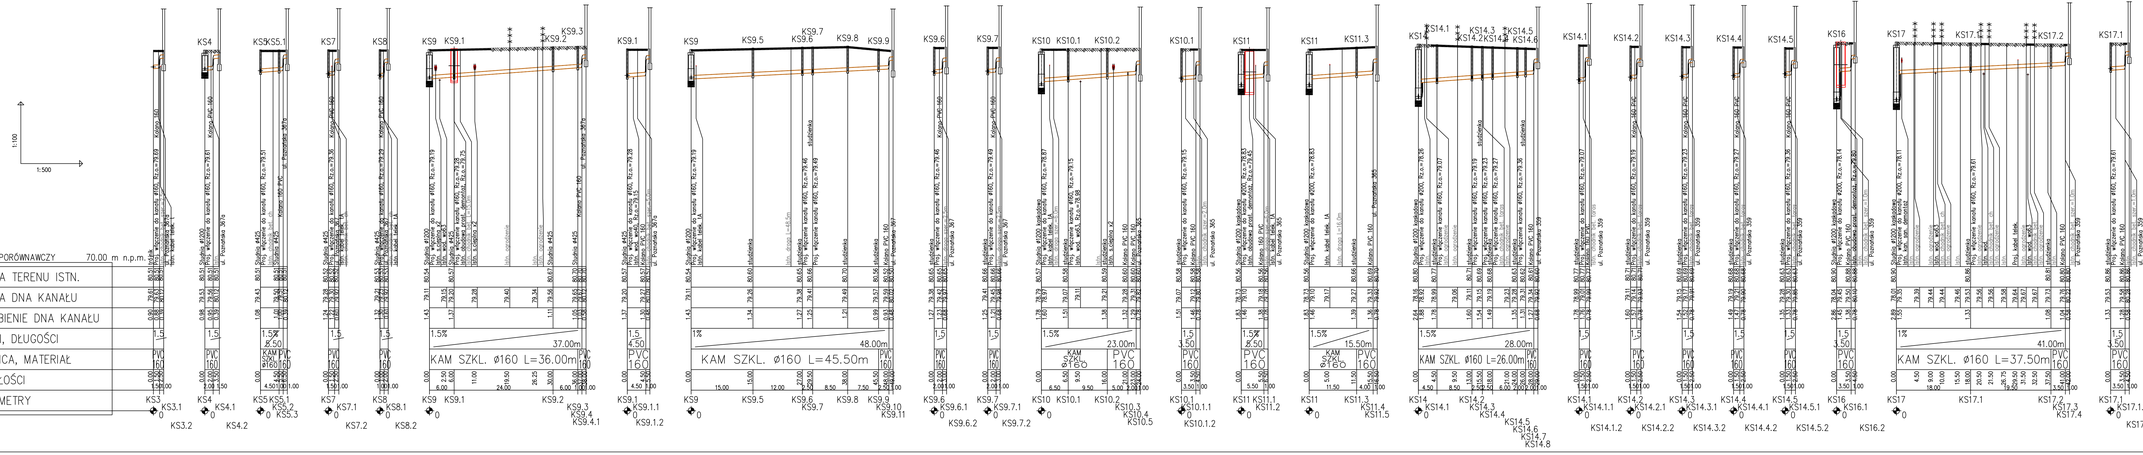

UWAGA :
W miejscach skrzyżowania kanalizacji z innymi kablami, kable chronić rurami osłonowymi.

Inżynieria Sanitarna Agnieszka Otłka
tel. 606 883 731, 602 337 567
e-mail: ootka@op.pl

TEMAT PROJEKTU:	**Budowa sieci oraz przyłączy kanalizacji sanitarnej na potrzeby budynków przy ul. Poznańskiej 359, 365, 367 oraz 367A w Browniszkach, Działki nr: 1/14, 1/15, 1/16, 1/18, 1/21, 1/22, 1/26, 1/27, 1/28, 1/29, 1/30, 1/53, 1/54, 1/56, 54/1 w obrębie 0007 Browniszkow**
LOKALIZACJA:	
NAZWA RYSUNKU:	PROFIL PODŁUŻNY - ODGAŁĘZIENIA
WYKONAŁ:	Inż.I Nazwisko
Projektant	**mgr inż. Agnieszka Otłka**
Sprawdził	**mgr inż. Maciej Otłka**
DATA:	07.2018
SKALA:	1:100/500
Numer uprawnień, specjalność	Podpis
KUP/0017/PWS/06 Instalacyjna	
KUP/0176/PBS/16 Instalacyjna	
NR RYS.	S/KS/4