


Studnia kanalizacyjna DN1200 wersja z kaskadą

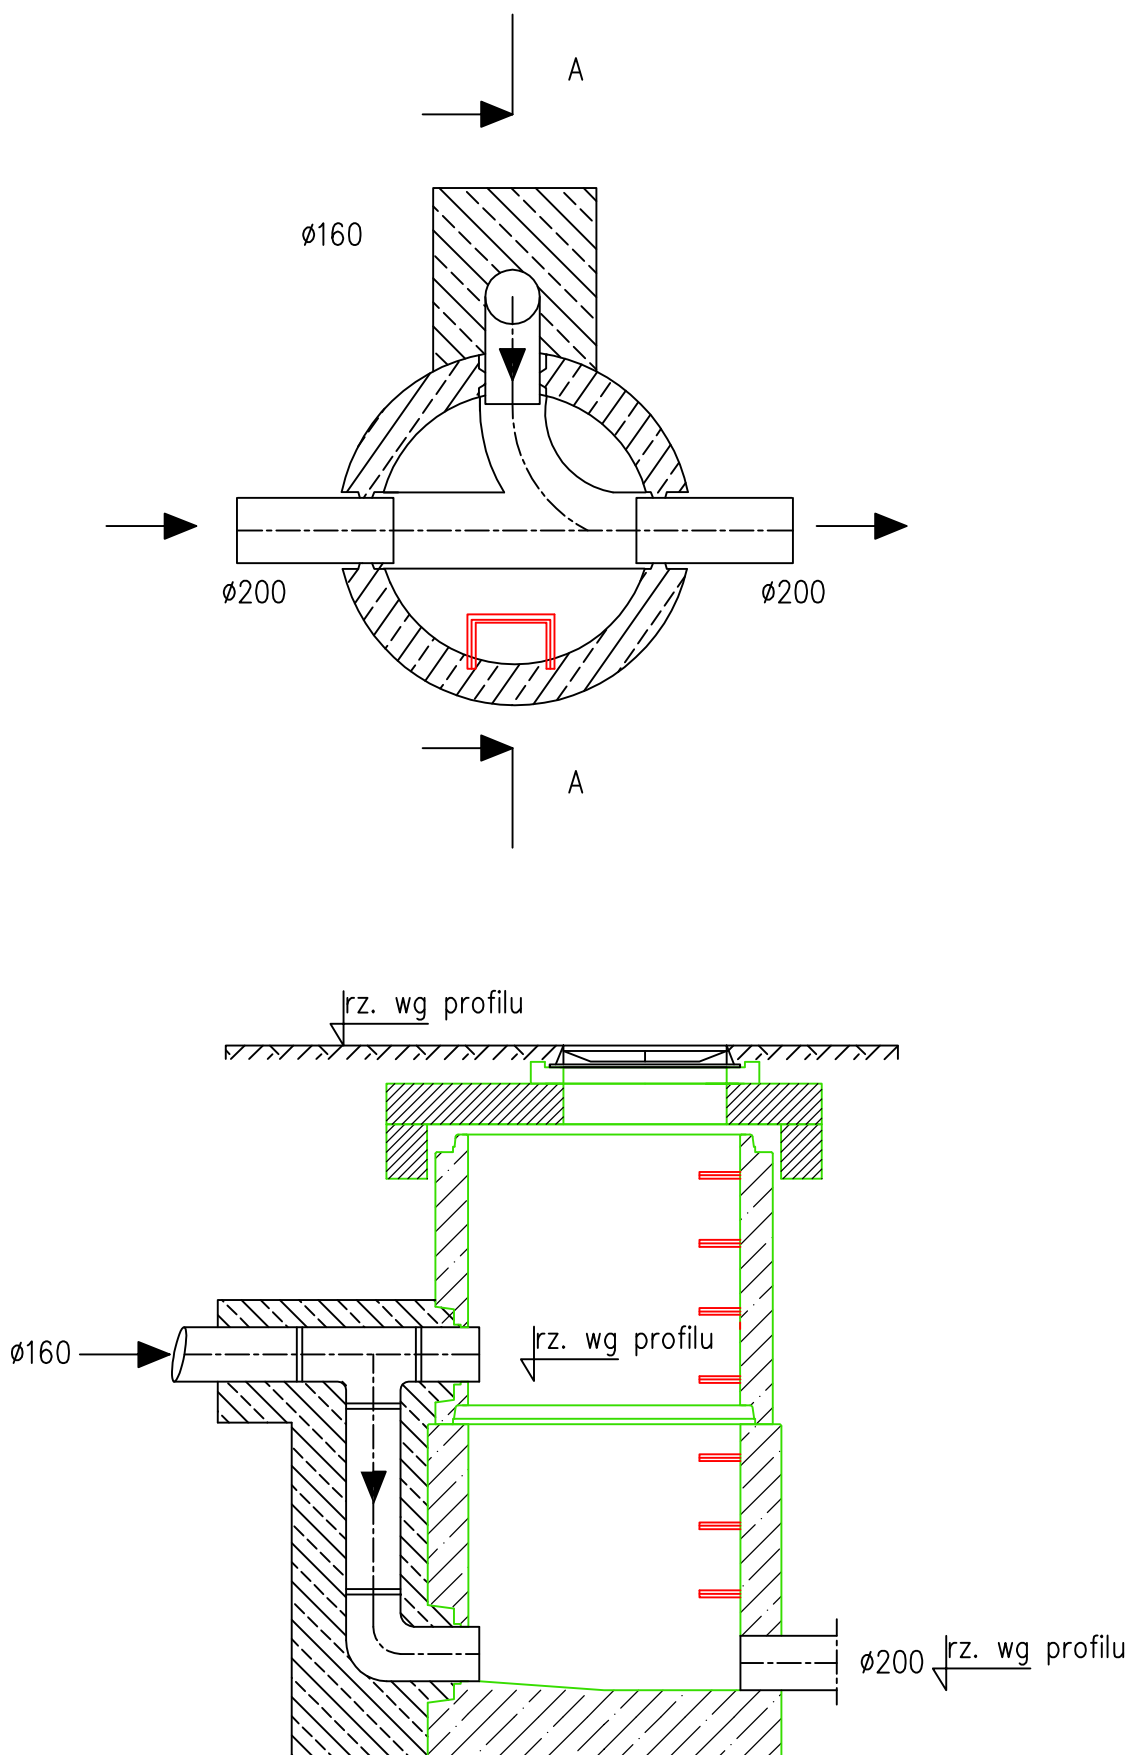

Rys. nr S/KS/6