


Studnia kanalizacyjna DN1200 wersja przelotowa

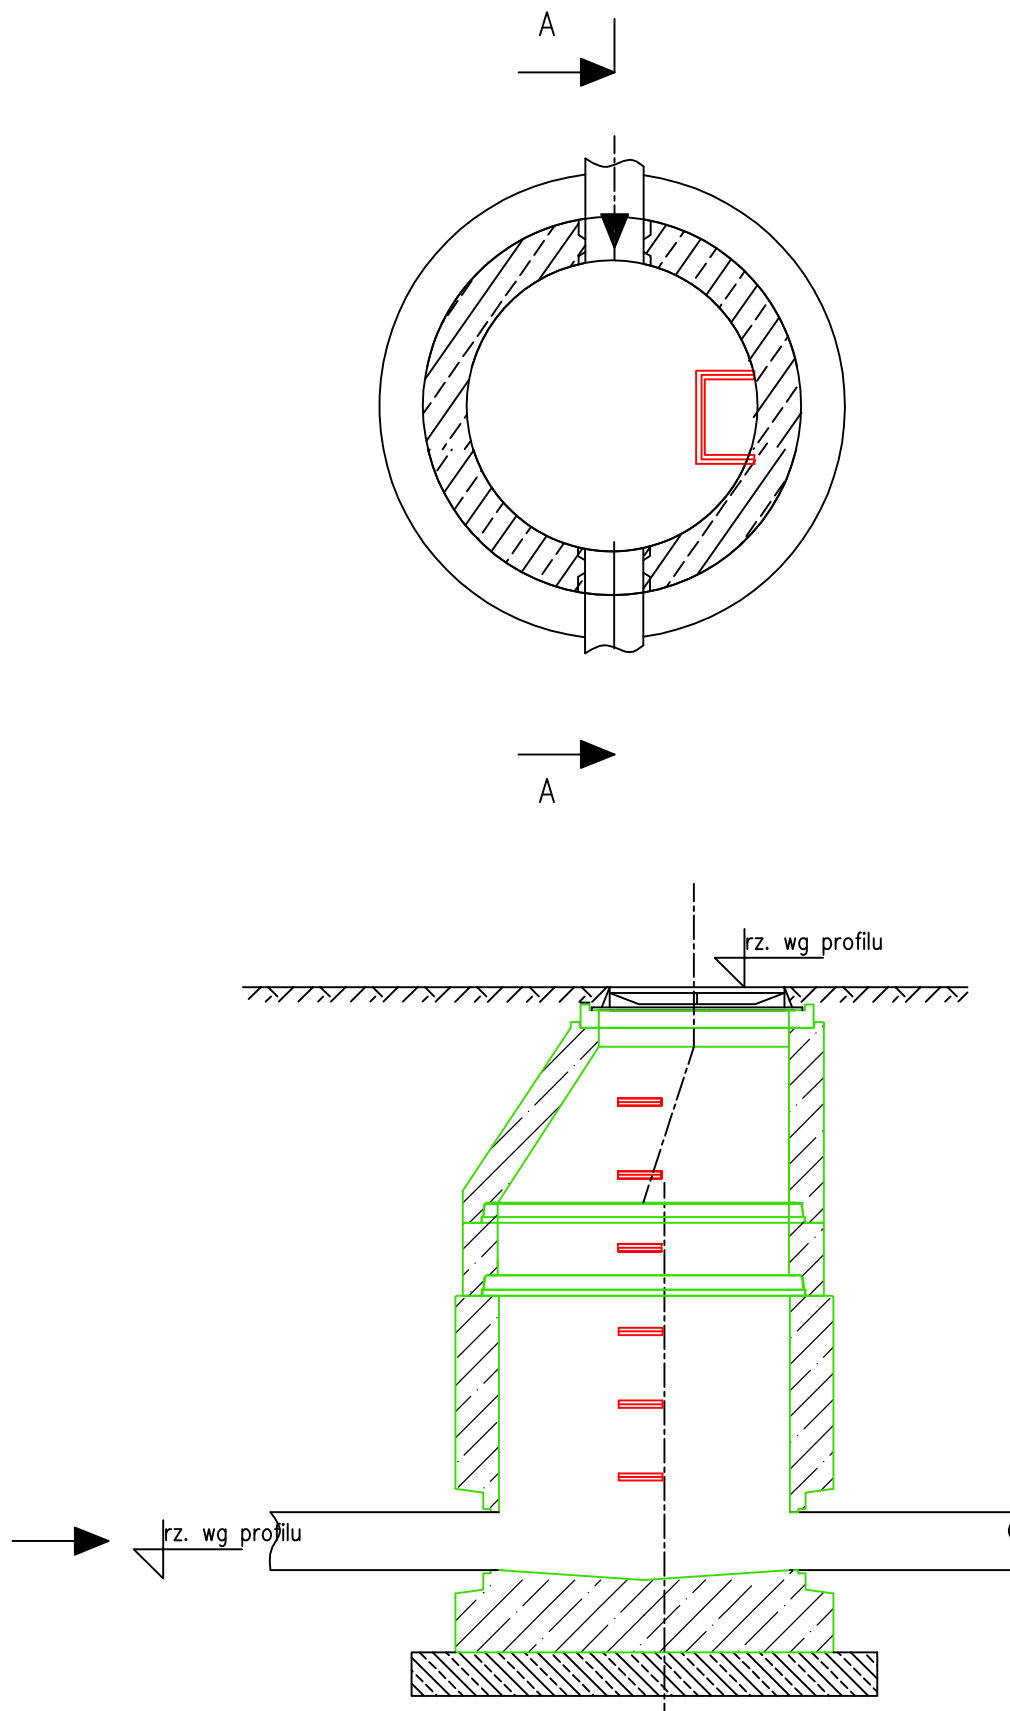

Rys. nr S/KS/5