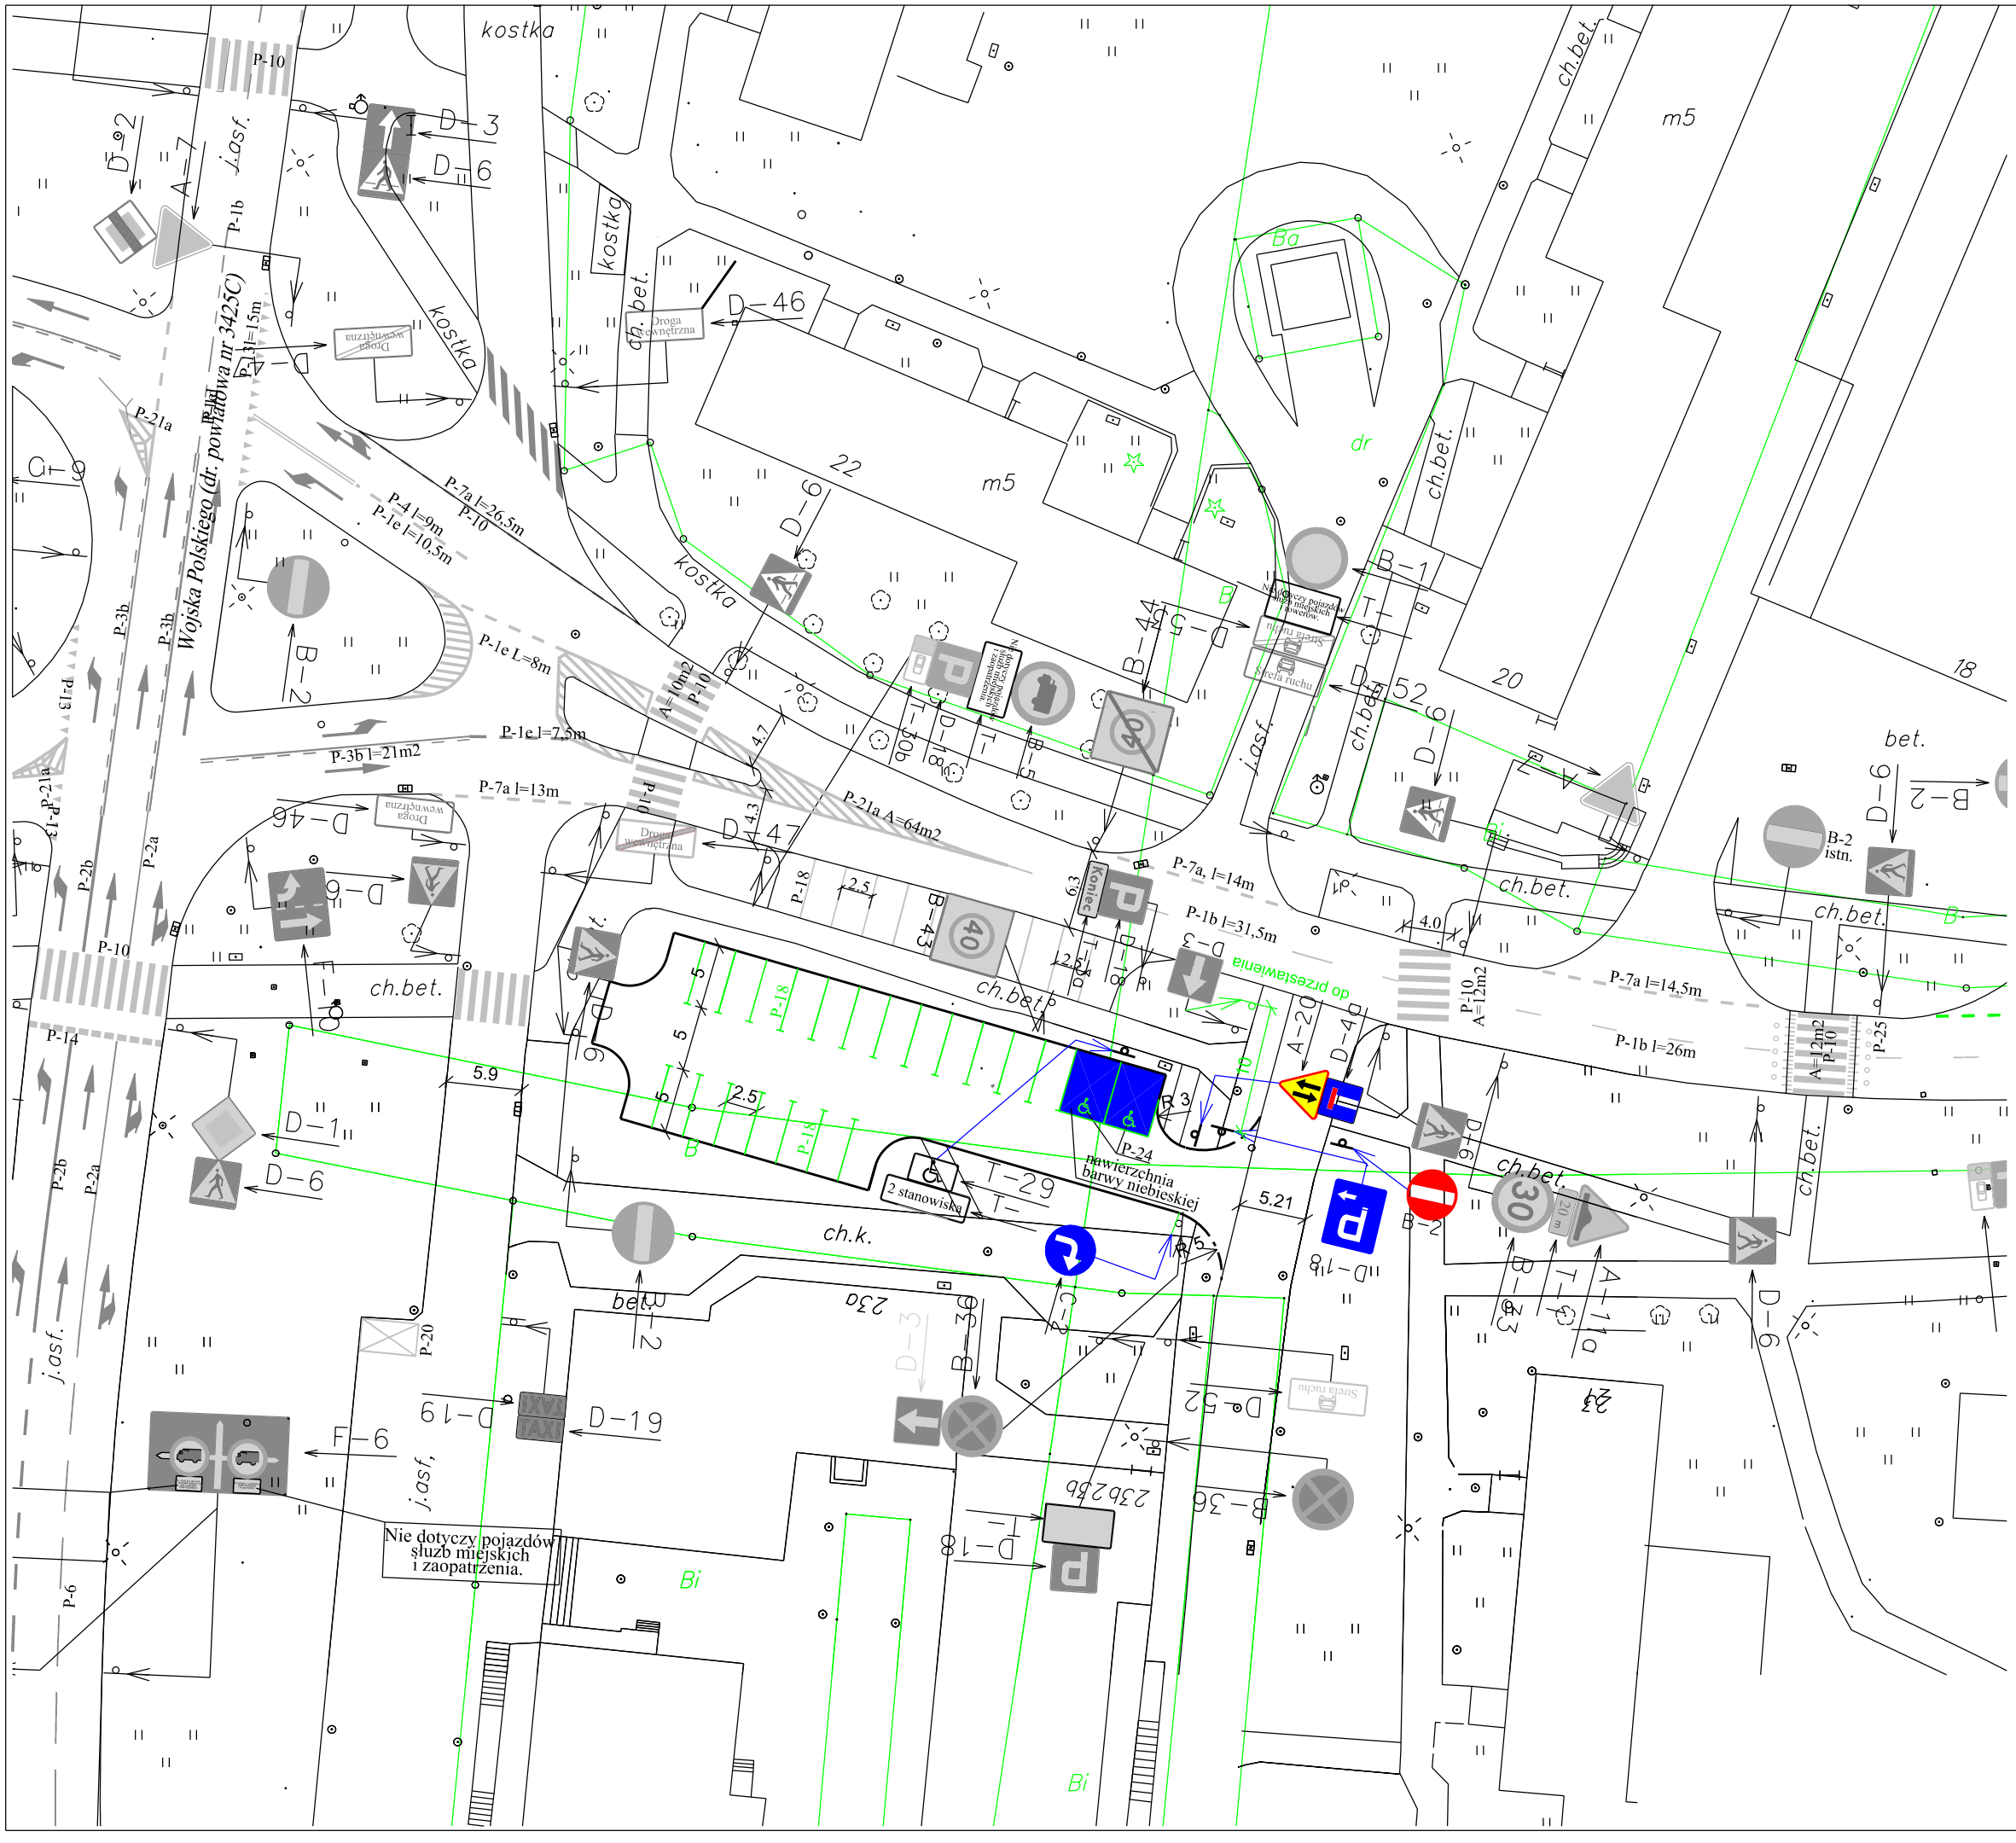

LEGENDA

A-11a	Projektowane oznakowanie pionowe
D-4b	Istniejące oznakowanie pionowe
	Istniejące oznakowanie poziome
	Istniejące oznakowanie poziome

Zakład Usług Technicznych Czesław Młynarczyk ul. gen. Taczaka 5, 88-300 Mogilno tel. 606 678 854, NIP 557-102-27-30				
Inwestor	MIASTO INOWROCŁAW ul. Roosevelta 36 88-100 Inowrocław			
Zadanie	Budowa parkingu przy ulicy Wojska Polskiego i Szarych Szeregów w Inowrocławiu.			
Opracowanie	Projekt stałej organizacji ruchu.			
Tytuł rysunku	Plan oznakowania.			
Opracował	mgr inż. Rafał Młynarczyk			
Data	01.03.2018 r.	Skala	1:500	Rys. nr 2