Sekcje mapy: 6.186.23.17.4.3; 6.186.23.17.4.4; 6.186.23.17.4.2; 6.186.23.17.4.1
Stan na dzień 20.01.2015
Mapa wykonana bez ustalenia obciążeń gruntowych
ID 6640.3031.2014
ukł. wsp."2000" ukł. odn. "Amsterdam"
Wykonawca:

USŁUGI GEODEZYJNO-KARTOGRAFICZNE
inż. Andrzej Biedrzycki
ul. Roosevelta 29, 88-100 Inowrocław
tel. 52/355 16 99, tel. kom. 509 589 174
NIP 556-103-51-97 REGON 093191230

GEODETA UPRAWNIONY
inż. Andrzej Biedrzycki
upraw. 20805

MAPA DO CELÓW PROJEKTOWYCH
SKALA 1:500

Województwo: kujawsko-pomorskie
Powiat: inowrocławski
Jednostka ewidencyjna: Inowrocław - M _040701
Obręb: 0003 Inowrocław obr. 6
Arkusz: Km-73 Dz. nr.130/20

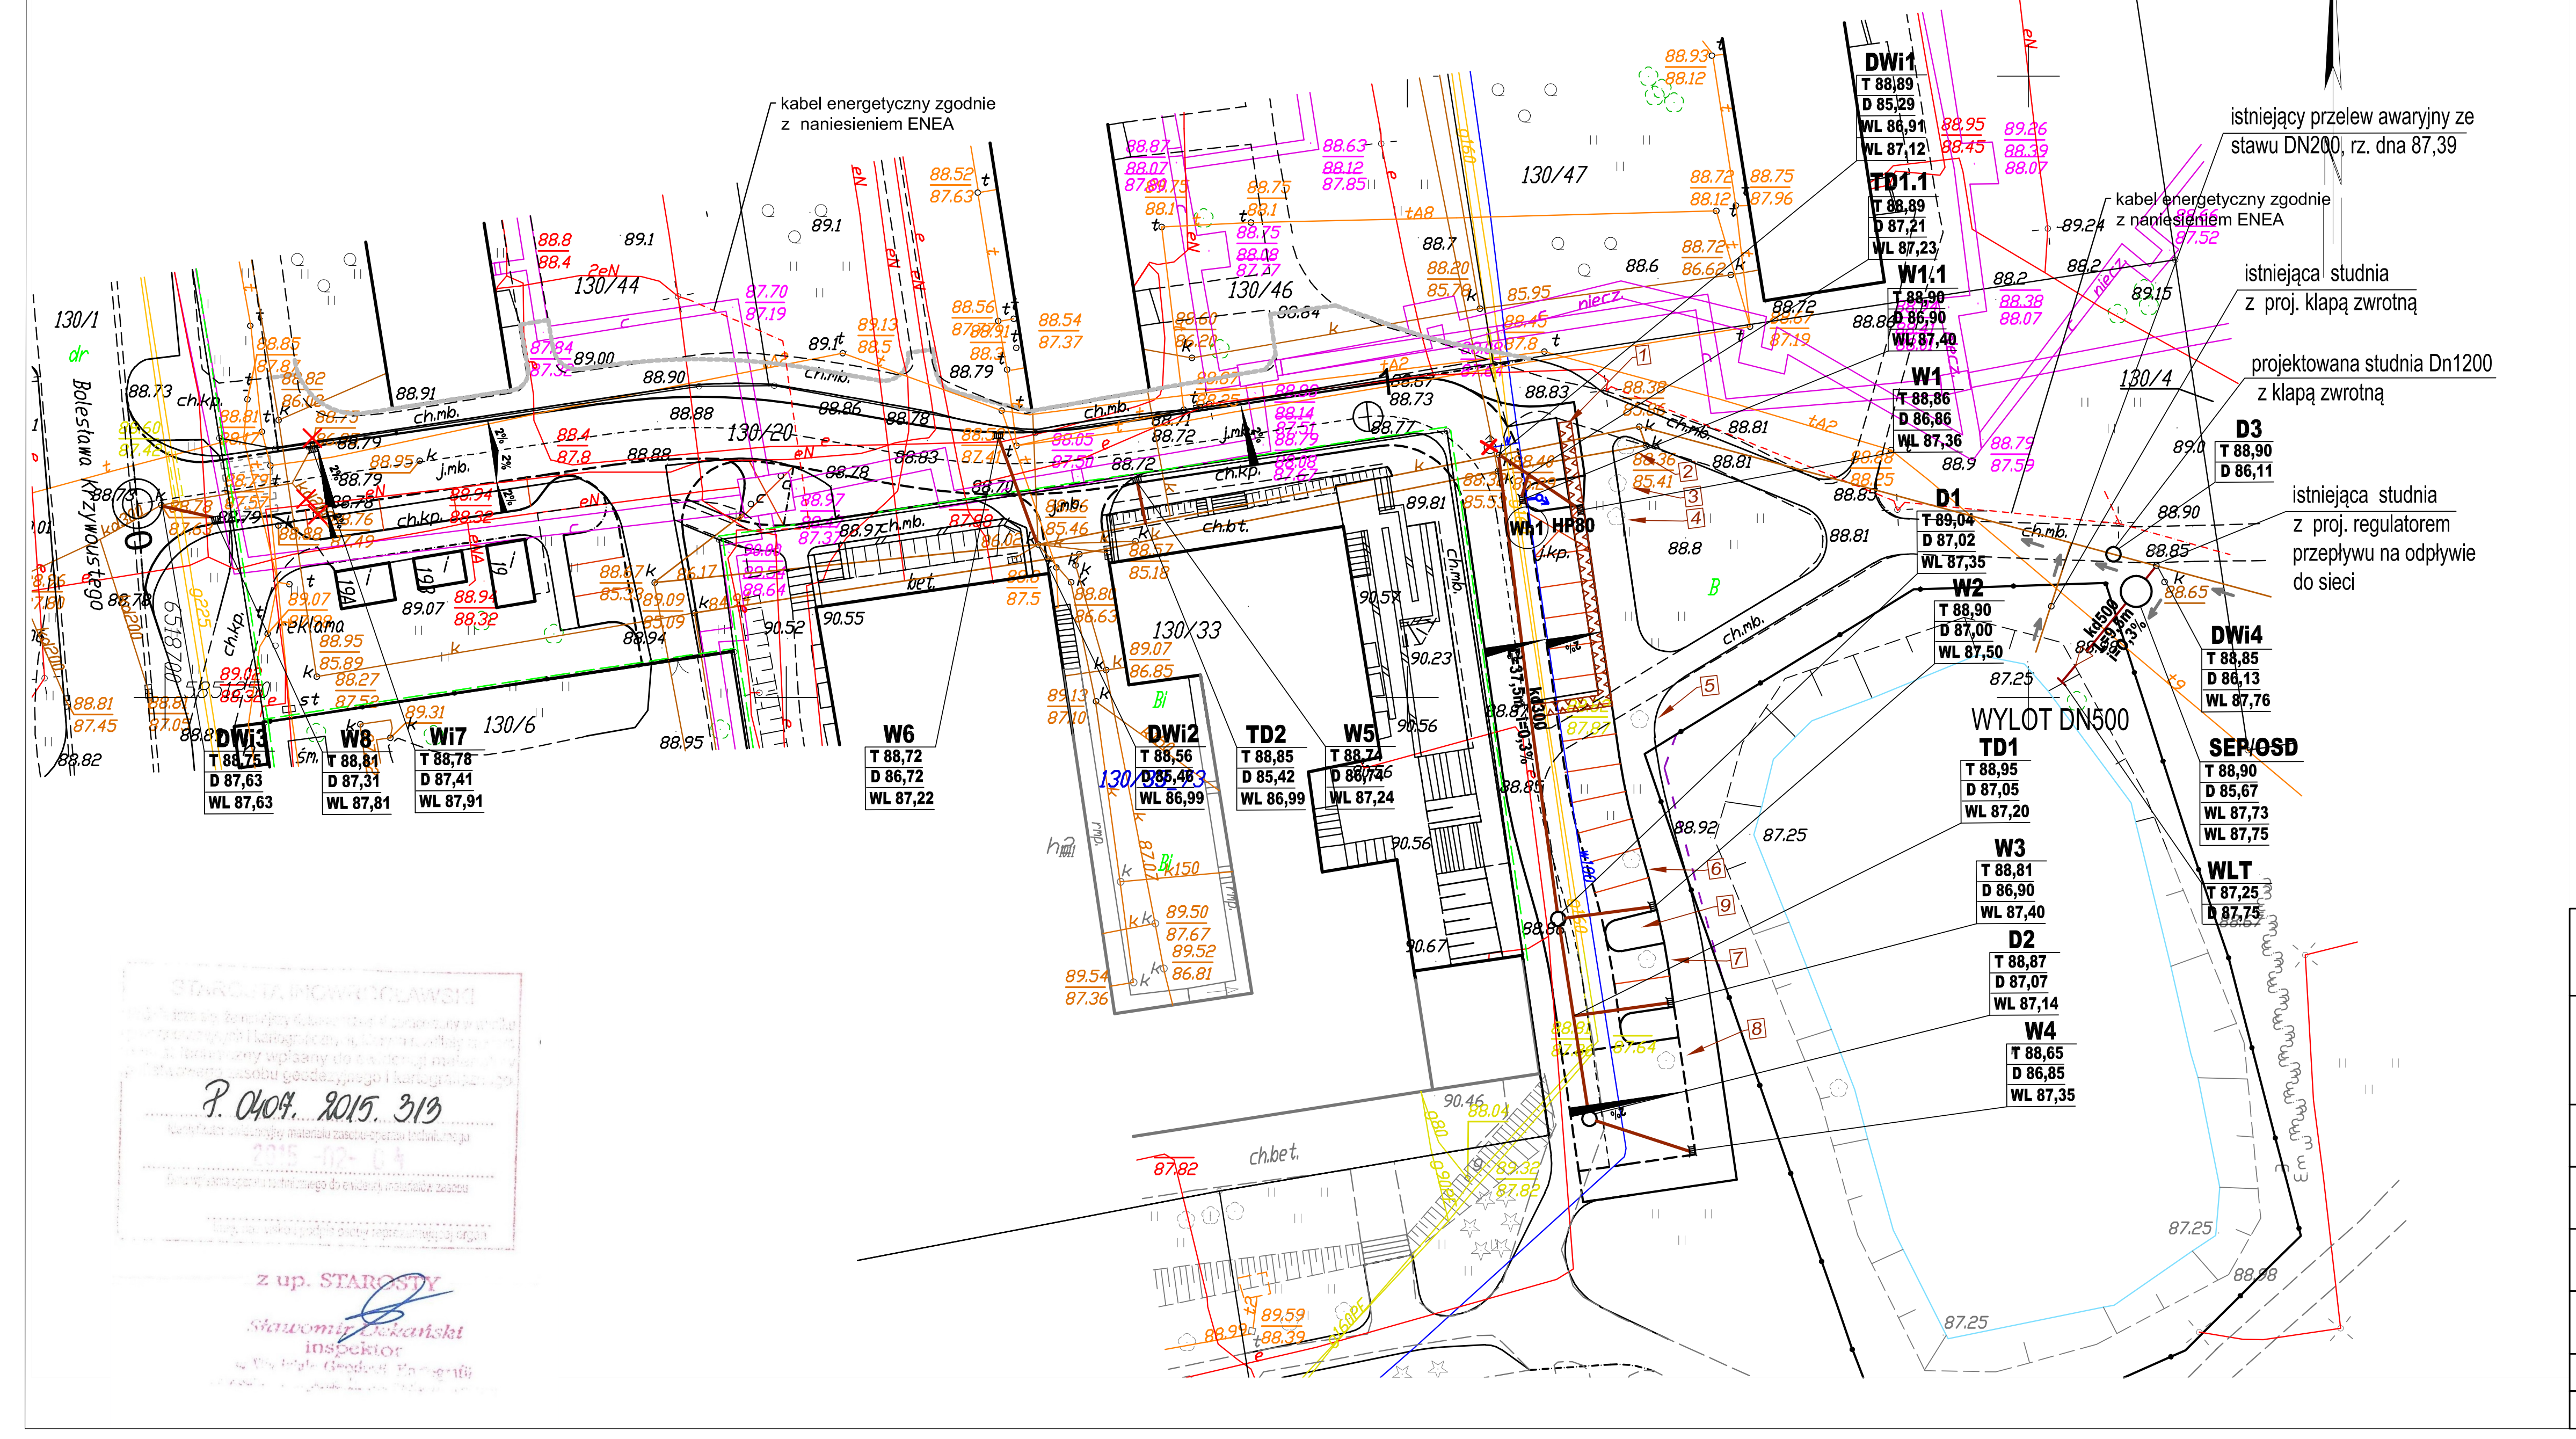
kabel energetyczny zgodnie z naniesieniem ENEA
istniejący przelew awaryjny ze stawu DN200, rz. dna 87,39
kabel energetyczny zgodnie z naniesieniem ENEA
istniejąca studnia z proj. klapą zwrotną
projektowana studnia Dn1200 z klapą zwrotną
istniejąca studnia z proj. regulatorem przepływu na odpływie do sieci
WYLOT DN500
Bolesława Krzywoustego
130/47
130/46
130/44
130/33
130/4
130/6
DWi1
TD1.1
Wi1.1
Wi1
D3
D1
D2
W2
DWi4
TD1
SEPOSD
W3
WLT
W4
W5
TD2
DWi2
W6
W7
W8
DWi3

STAROSTA INOWROCŁAWSKI
... technicznego wpisany do ewidencji materiałów państwowego zasobu geodezyjnego i kartograficznego
P. 0407. 2015. 313
Identyfikator ewidencyjny materiału zasobu-operatu technicznego
2015 -02- 04
Data wpisania operatu technicznego do ewidencji materiałów zasobu
Imię, nazwisko i podpis osoby reprezentującej organ
z up. STAROSTY
Sławomir Dekański
inspektor
w Wydziale Geodezji, Kartografii

LEGENDA

━━━	Proj. krawężnik betonowy 15x30 cm
– – – –	Proj. krawężnik betonowy najazdowy 15x30/22 cm
-·-·-·-	Proj. opornik betonowy 12x25 cm
───	Proj. obrzeże betonowe 8x30 cm
—▷—	Proj. sieć kanalizacji deszczowej
D ○	Proj. studnia kanalizacji deszczowej
W	Proj. wpust kanalizacji deszczowej
Wi	Istn. wpust kanalizacji deszczowej
☒	Istn. wpust do likwidacji
♂	Istn. hydrant p.poż. do przebudowy

PROJBUD
PRACOWNIA PROJEKTOWA

Pracownia Projektowa PROJBUD Jarosław Matuszak
88-100 Inowrocław, ul. Poznańska 36
tel. 52 353 24 77 e-mail: biuro@projbud-inowroclaw.pl
www.projbud-inowroclaw.pl
NIP 556-146-87-72 REGON 091367072

Inwestycja	**Przebudowa dróg dojazdowych wraz z chodnikami, miejscami parkingowymi, odwodnieniem i oświetleniem z uwzględnieniem lokalizacji pod pojemniki dla punktów selektywnej zbiórki odpadów komunalnych**		
Obiekt	Przebudowa drogi dojazdowaej do pawilonu przy ul. Bolesława Krzywoustego 23		
Tytuł opracowania	**PLAN ZAGOSPODAROWANIA** *(branża sanitarna)*		
Projektant: *(Branża sanitarna)*	**mgr inż. Sławomir Matuszak** **KUP/0139/PWOS/05** uprawnienia budowlane do projektowania bez ograniczeń w specjalności instalacje i sieci sanitarne		Podpis:
Sprawdzający: *(Branża sanitarna)*	**mgr inż. Piotr Banach** **KUP/0149/PWOS/10** uprawnienia budowlane do projektowania bez ograniczeń w specjalności instalacje i sieci sanitarne		Podpis:
Faza:	**PROJEKT BUDOWLANO-WYKONAWCZY**	Data:	**04.2015**
Skala:	**1:500**	Nr rysunku:	**1s**