



Poziom porównawczy 79,00 m n.p.m.

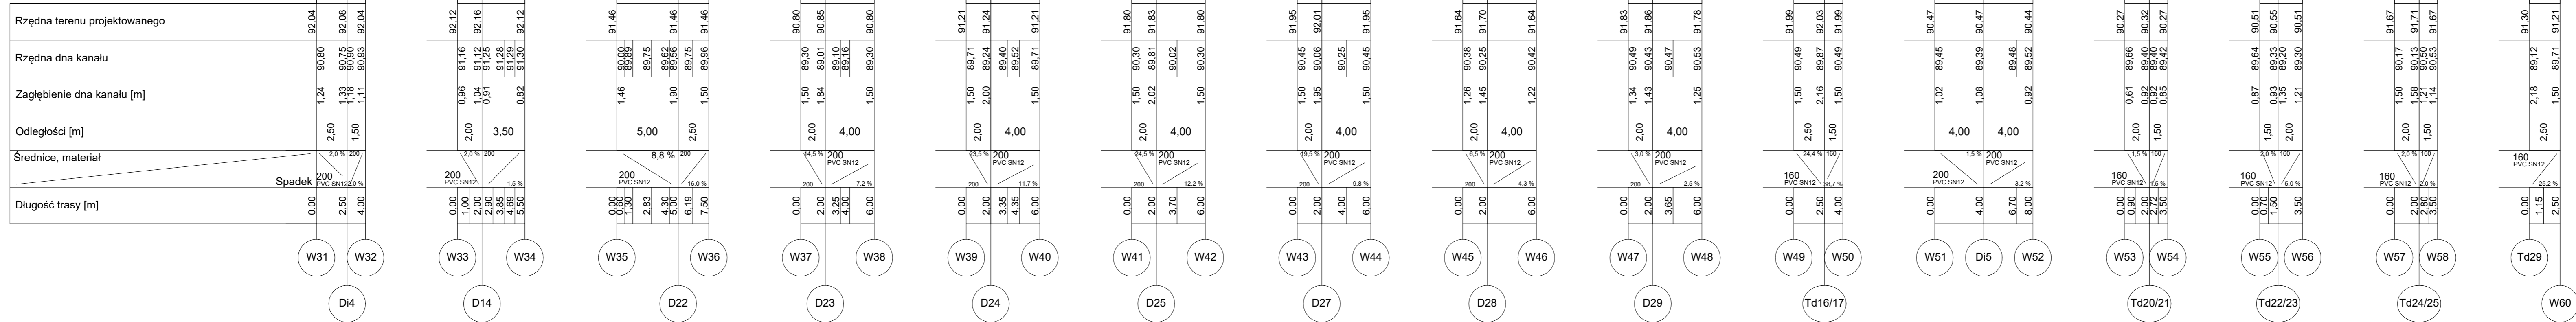

KANALIZACJA DESZCZOWA

PROFIL PODŁUŻNY PRZYKANALIKI: W31-W60

 <p>Pracownia Projektowa PROJUBUD Jarosław Matuszak 85-100 Inowrocław, ul. Puzanińska 36 tel. 52 353 24 77 e-mail: biuro@projubud-inowroclaw.pl www.projubud-inowroclaw.pl NIP 556-146-87-72 REGON 091367072</p>		
Objekt	Rozbudowa ulicy Długiej i Lipowej w Inowrocławiu wraz z uporządkowaniem gospodarki wodno-ściekowej	
Tytuł opracowania	PROFIL PODŁUŻNY - PRZYKANALIKI KANALIZACJI DESZCZOWEJ	
Projektant:	mgr inż. Sławomir Matuszak KUP/0159/PW/05	Podpis:
Sprawdzający:	mgr inż. Piotr Banach KUP/0149/PW/05/10	Podpis:
Opracowujący:	mgr Daniel Belski	Podpis:
Faza:	PROJEKT BUDOWLANY	Data:
Skala:	1:250	Nr rysunku:
		5s