


PROJEKT KOLORYSTYKI ŚCIANY FRONTOWEJ

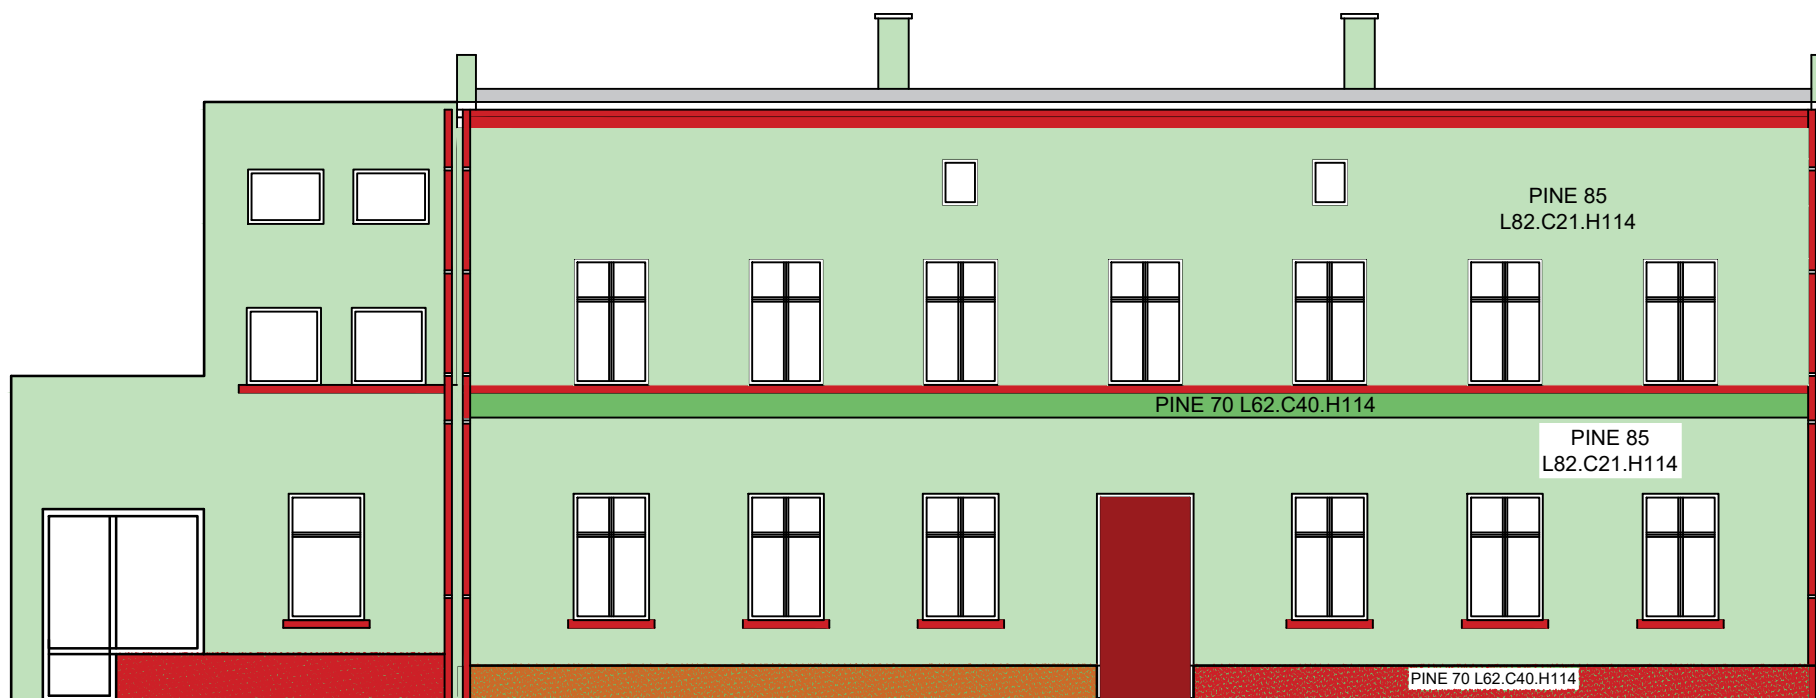

PALETA BARW CAPAROL 3-D SYSTEM PLUS

KOLOR GŁÓWNY
PINE 85 L82.C21.H114

KOLOR UZUPEŁNIAJĄCY
PINE 70 L62.C40.H114