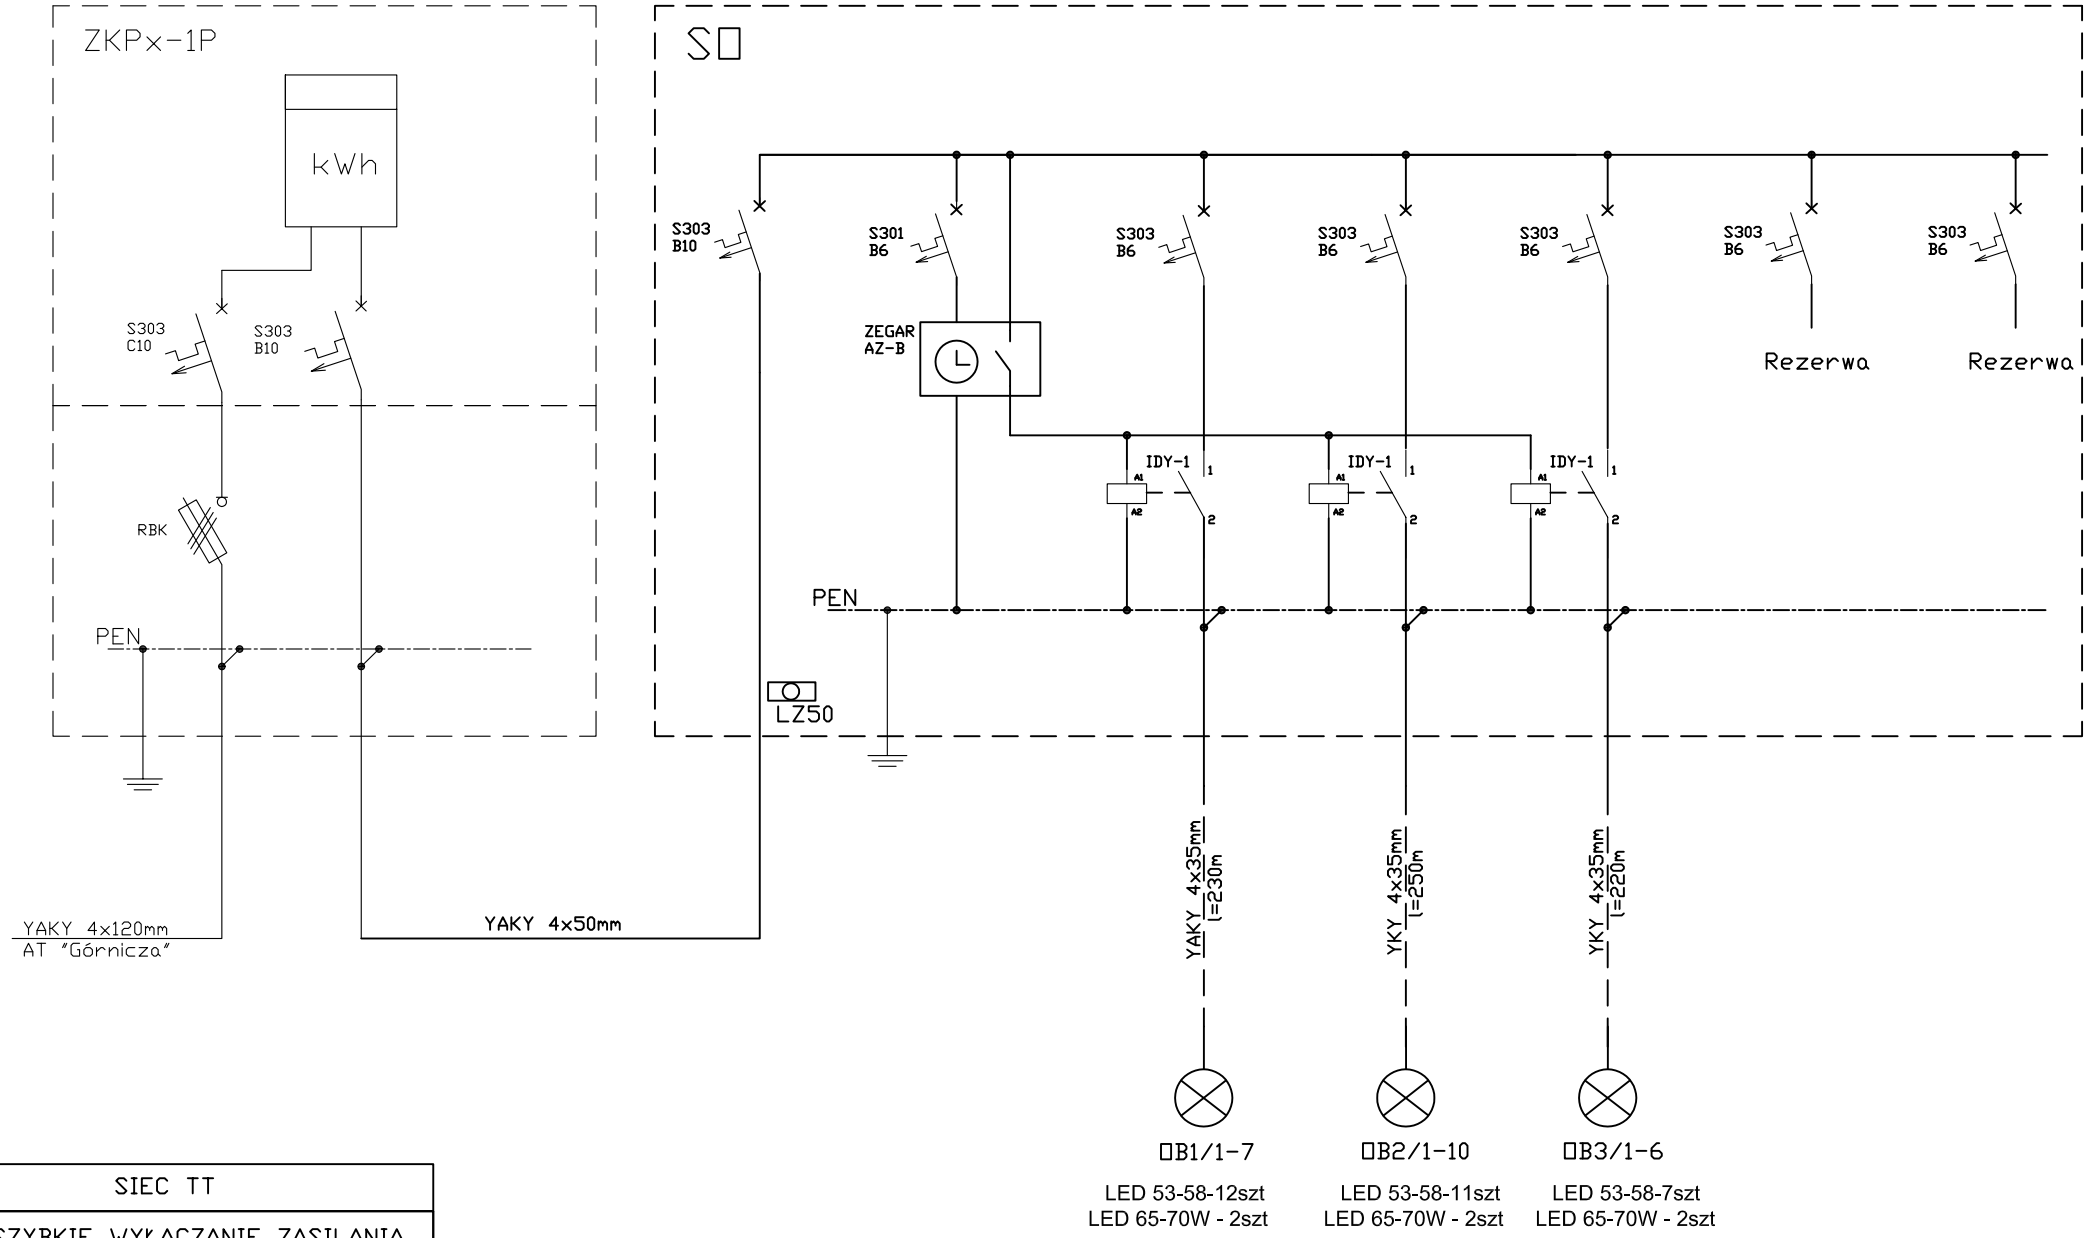

SIEC TT

SZYBKIE WYŁĄCZANIE ZASILANIA

			Nazwisko	Podpis	Data
Nr schem. zas.		Wykonał	M.Magda		12.2016
Nr schem. poł. wew.		Projektował	W.Kędzierski		
Zast. rys. nr					
Zastąpiony przez					

Pracownia Projektowa Projbud

TYTUŁ PROJEKTU: Przebudowa ul. Górniczej w Inowrocławiu
Oświetlenie zewnętrzne

TYTUŁ RYSUNKU: Schemat strukturalny zasilania szafki oświetlenia SO

Arkusz

Zmiana/Data

Numer rys.
Eo-4