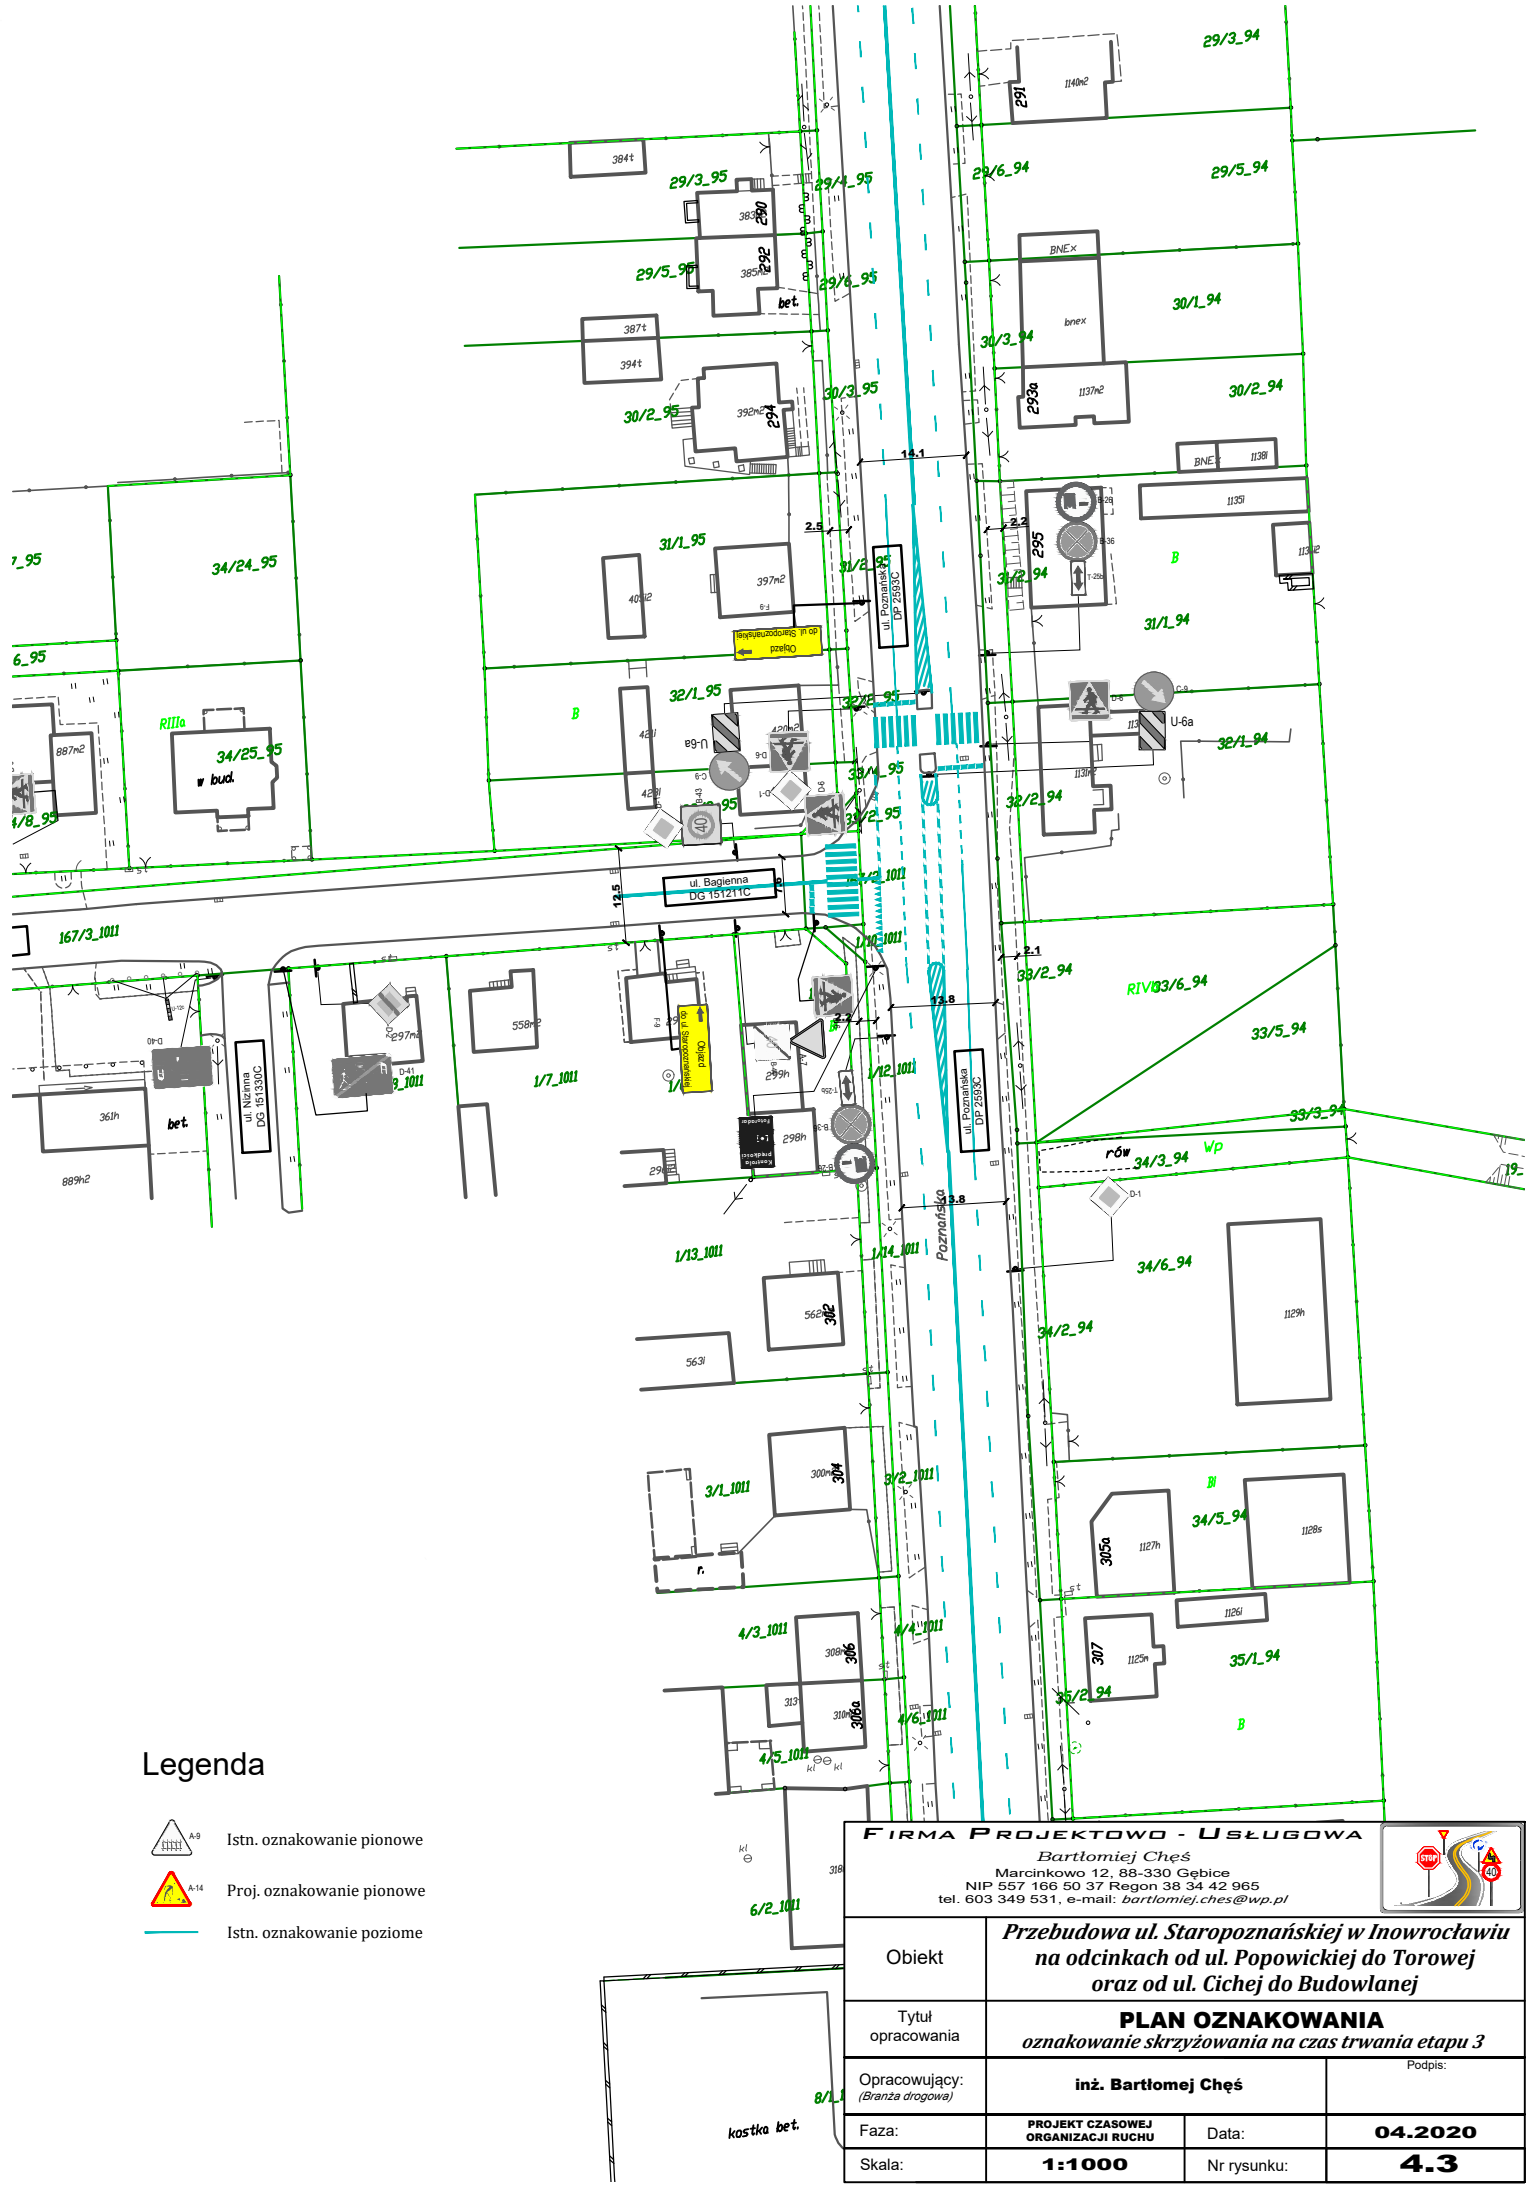


## Legenda

- A-9 — Istn. oznakowanie pionowe
- A-14 — Proj. oznakowanie pionowe
- Istn. oznakowanie poziome


FIRMA PROJEKTOWO - USŁUGOWA
Bartłomiej Chęś
Marcinkowo 12, 88-330 Gębice
NIP 557 166 50 37 Regon 38 34 42 965
tel. 603 349 531, e-mail: *bartlomiej.ches@wp.pl*


| | | | |
|---|---|---|---|
| Obiekt | ***Przebudowa ul. Staropoznańskiej w Inowrocławiu na odcinkach od ul. Popowickiej do Torowej oraz od ul. Cichej do Budowlanej*** | | |
| Tytuł opracowania | **PLAN OZNAKOWANIA** *oznakowanie skrzyżowania na czas trwania etapu 3* | | |
| Opracowujący: *(Branża drogowa)* | **inż. Bartłomej Chęś** | | Podpis: |
| Faza: | **PROJEKT CZASOWEJ ORGANIZACJI RUCHU** | Data: | **04.2020** |
| Skala: | **1:1000** | Nr rysunku: | **4.3** |