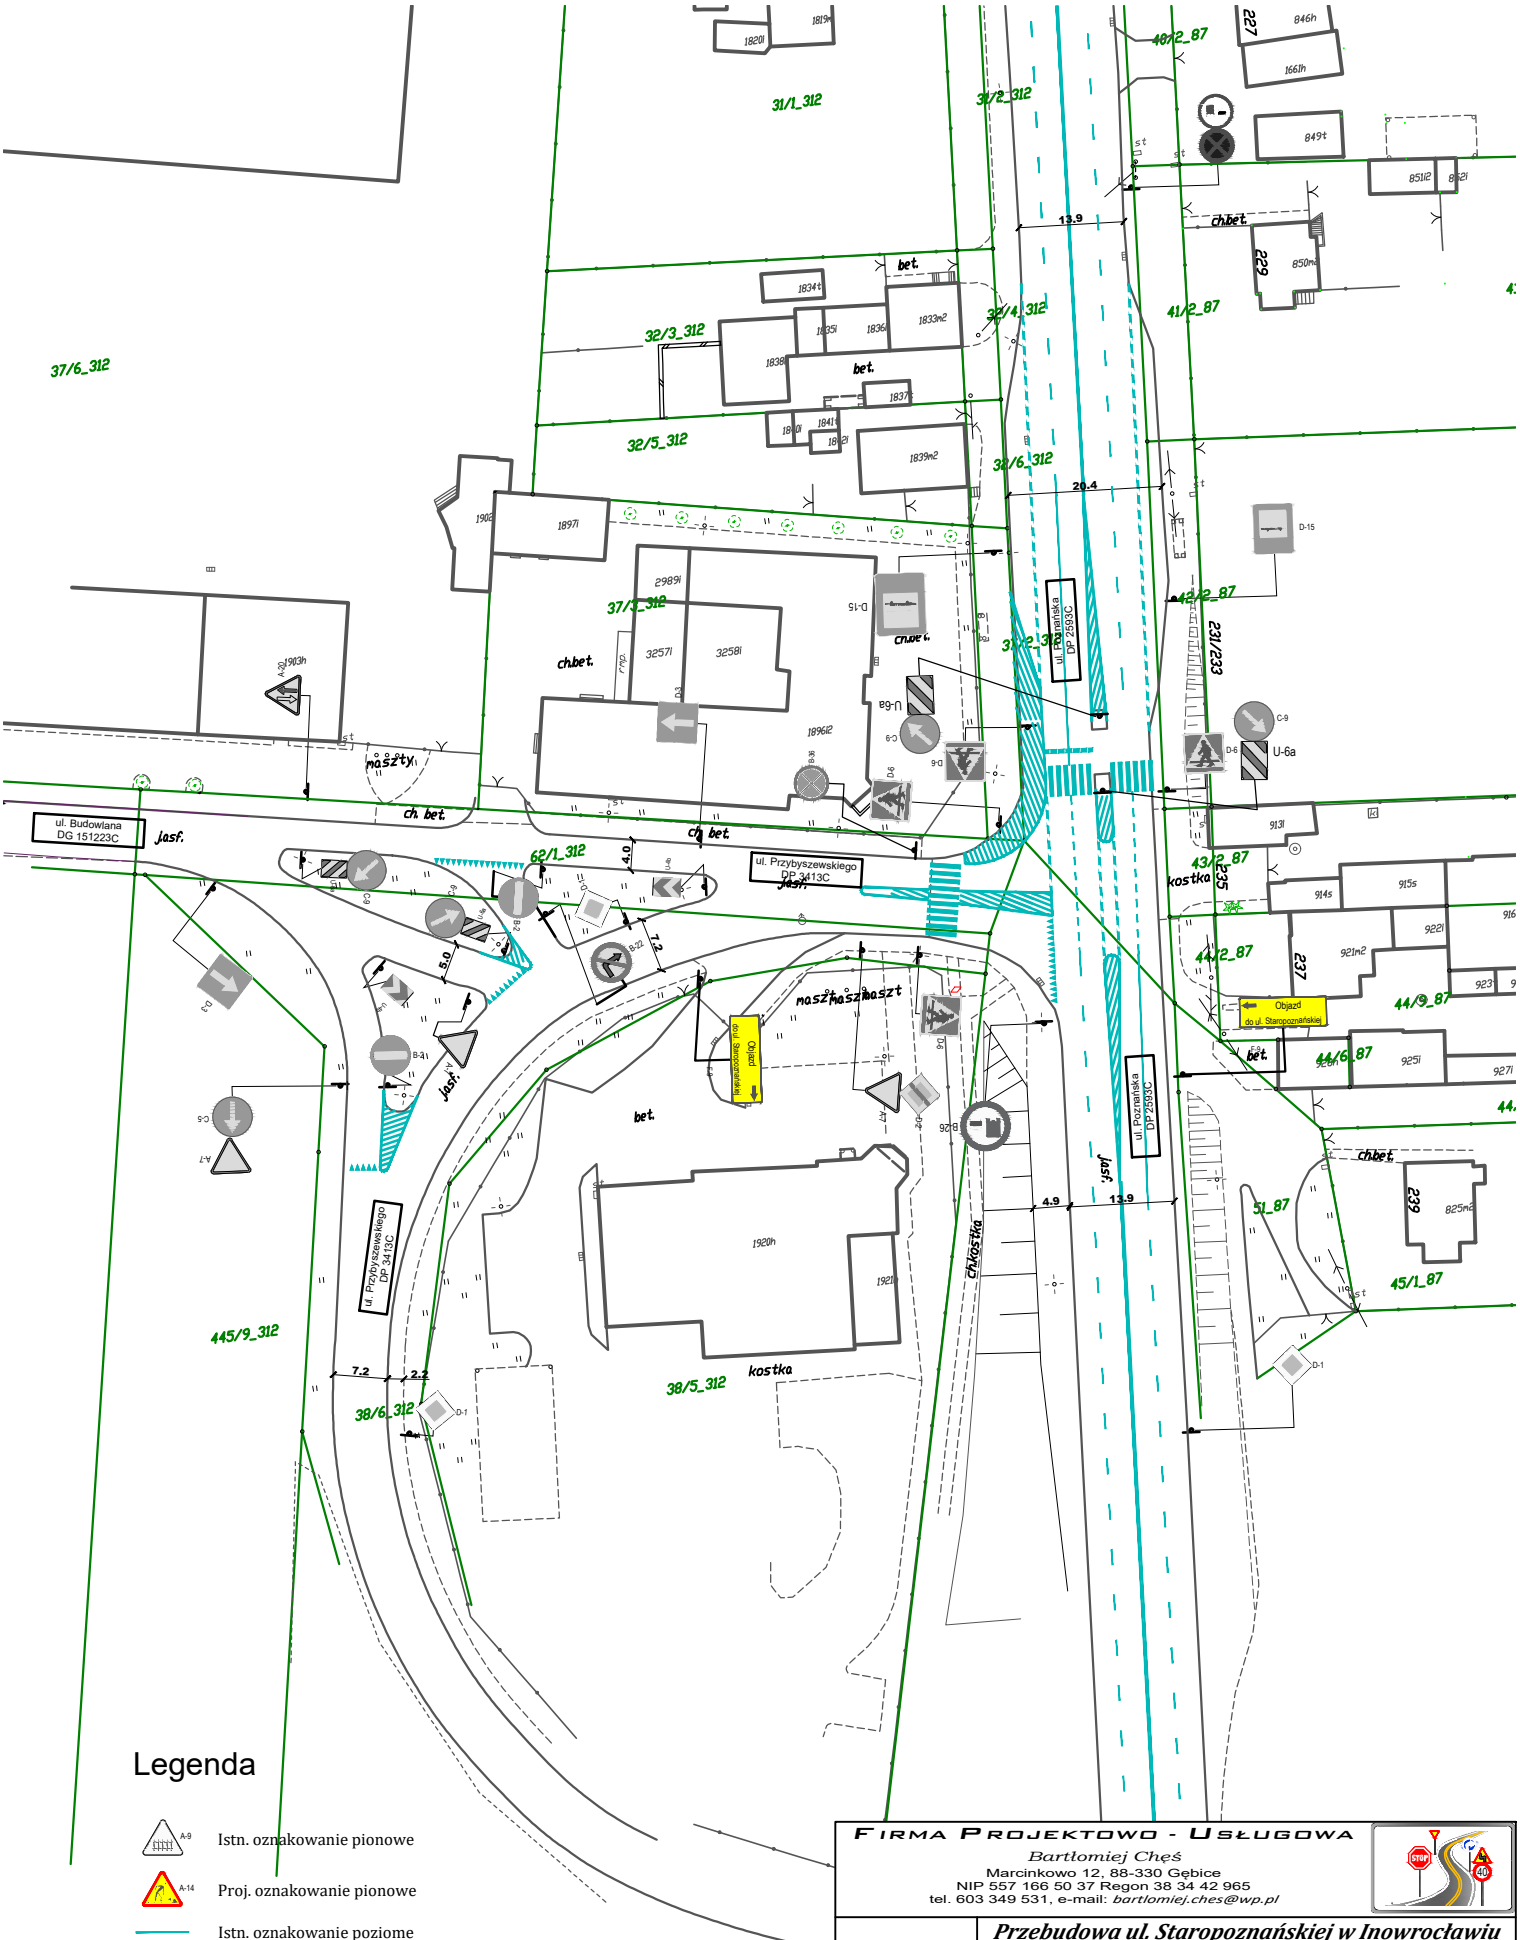

Legenda

- A-9 — Istn. oznakowanie pionowe
- A-14 — Proj. oznakowanie pionowe
- Istn. oznakowanie poziome

FIRMA PROJEKTOWO - USŁUGOWA
Bartłomiej Chęś
Marcinkowo 12, 88-330 Gębice
NIP 557 166 50 37 Regon 38 34 42 965
tel. 603 349 531, e-mail: bartlomiej.ches@wp.pl

Obiekt	*Przebudowa ul. Staropoznańskiej w Inowrocławiu na odcinkach od ul. Popowickiej do Torowej oraz od ul. Cichej do Budowlanej*		
Tytuł opracowania	**PLAN OZNAKOWANIA** *oznakowanie skrzyżowania na czas trwania etapu3*		
Opracowujący: *(Branża drogowa)*	**inż. Bartłomej Chęś**		Podpis:
Faza:	**PROJEKT CZASOWEJ ORGANIZACJI RUCHU**	Data:	**04.2020**
Skala:	**1:1000**	Nr rysunku:	**4.2**