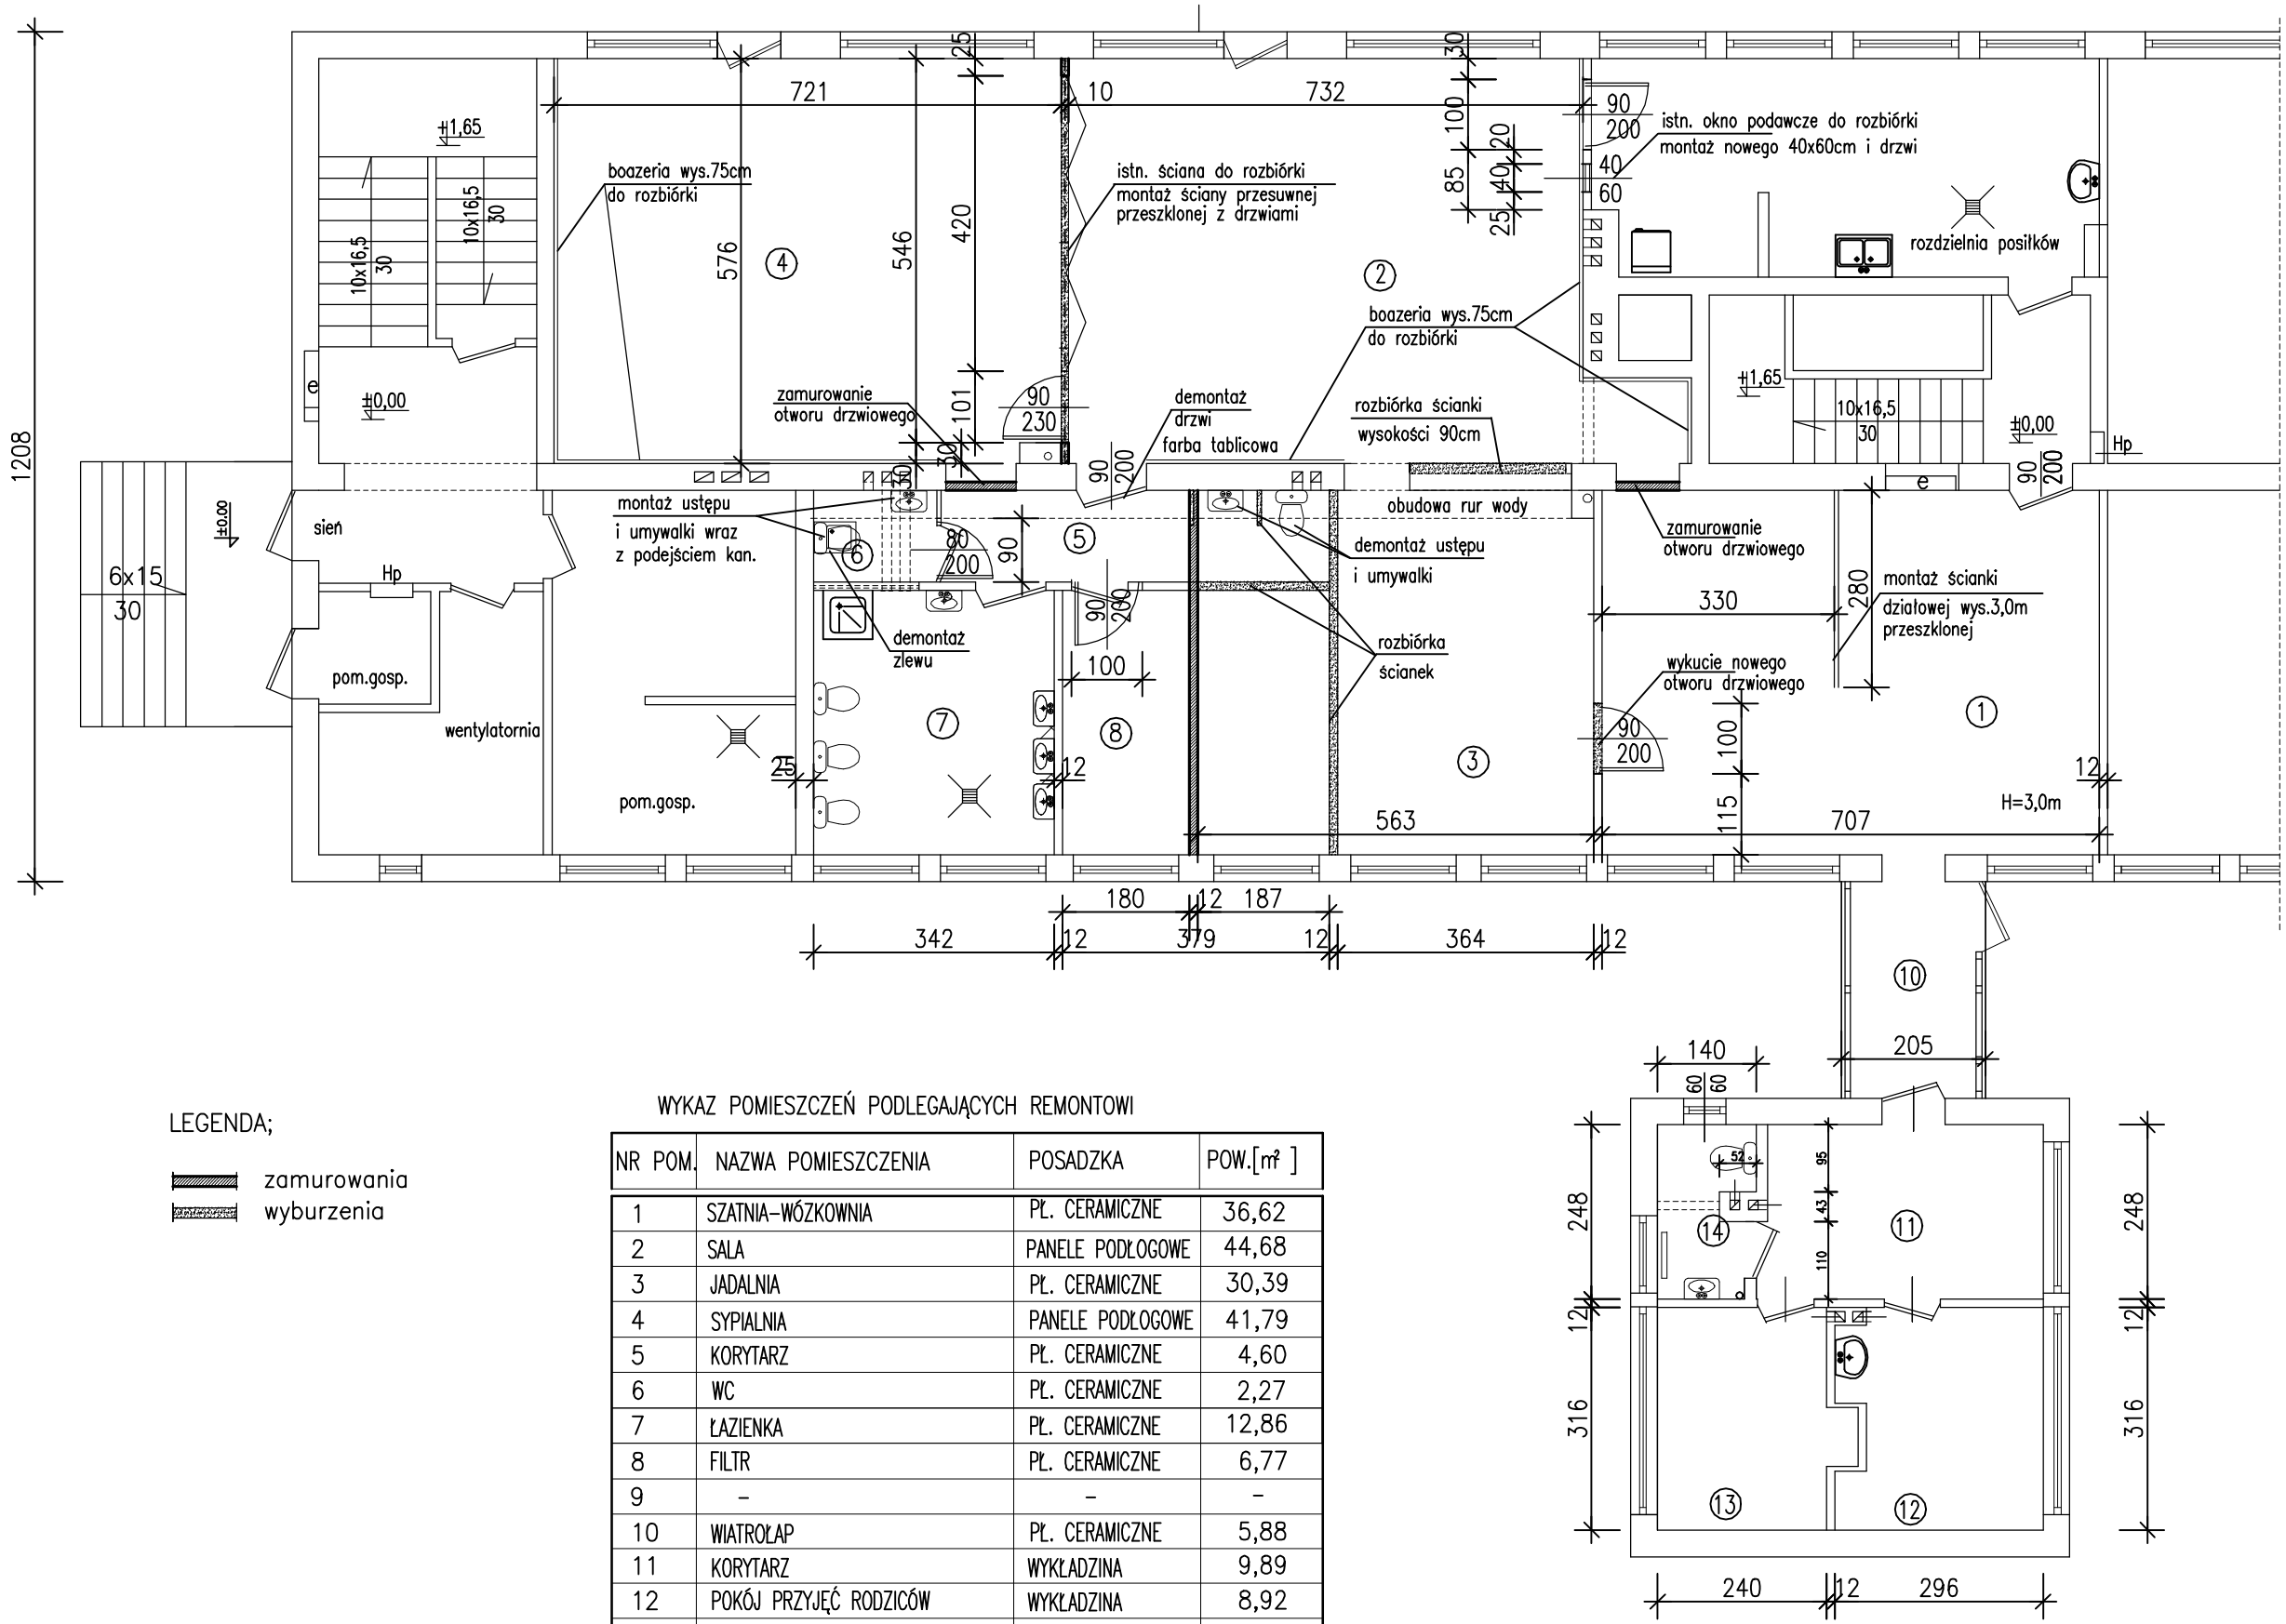

LEGENDA;

- zamurowania
- wyburzenia

WYKAZ POMIESZCZEŃ PODLEGAJĄCYCH REMONTOWI

NR POM.	NAZWA POMIESZCZENIA	POSADZKA	POW.[m²]
1	SZATNIA-WÓZKOWNIA	PŁ. CERAMICZNE	36,62
2	SALA	PANELE PODŁOGOWE	44,68
3	JADALNIA	PŁ. CERAMICZNE	30,39
4	SYPIALNIA	PANELE PODŁOGOWE	41,79
5	KORYTARZ	PŁ. CERAMICZNE	4,60
6	WC	PŁ. CERAMICZNE	2,27
7	ŁAZIENKA	PŁ. CERAMICZNE	12,86
8	FILTR	PŁ. CERAMICZNE	6,77
9	-	-	-
10	WIATROŁAP	PŁ. CERAMICZNE	5,88
11	KORYTARZ	WYKŁADZINA	9,89
12	POKÓJ PRZYJĘĆ RODZICÓW	WYKŁADZINA	8,92
13	GABINET DYREKTORA	WYKŁADZINA	7,96
14	WC	PŁ. CERAMICZNE	3,07

RZUT PARTERU 1:100

WYMIANA INSTALACJI ELEKTRYCZNEJ –GRUPA II

REMONT

ŻŁOBEK "MAJA" – FILIA OSIEDLE PIASTOWSKIE
Inowrocław. ul. Łokietka 12