KTOWYCH

Województwo: kujawsko-pomorskie
Powiat: Inowrocławski
Jednostka ewidencyjna: 040701_1, Inowrocław - M
Obręb: 0002, Inowrocław Obr. 2
Arkusz: 241

trefa 6 (18°), układ wys.: Amsterdam 55

STAROSTA INOWROCŁAWSKI
Poświadcza się, że niniejszy dokument został opracowany w wyniku prac geodezyjnych i kartograficznych, których rezultaty zawiera operat techniczny wpisany do ewidencji materiałów państwowego zasobu geodezyjnego i kartograficznego.
P.0407.2018.998
Identyfikator ewidencyjny materiału zasobu operatu technicznego
29 MAR. 2018
Data wpisania operatu technicznego do ewidencji materiałów zasobu
Imię, nazwisko i podpis osoby reprezentującej organ
z up. STAROSTY
Sławomir Dekański
inspektor

Oświadczam, że niniejszy rysunek został sporządzony na kopii mapy do celów projektowych, która jest zgodna z oryginałem mapy do celów projektowych.

Eugeniusz Wojtyniak	Stanisław Baranowski
uprawnienia budowlane do projektowania specjalności instalacyjno-inżynieryjnej nr GK-KZ-7342/668/94	uprawnienia budowlane do projektowania w specjalności instalacyjno-inżynieryjnej w zakresie sieci i instalacji elektrycznych GP-KZ-7342/311/94

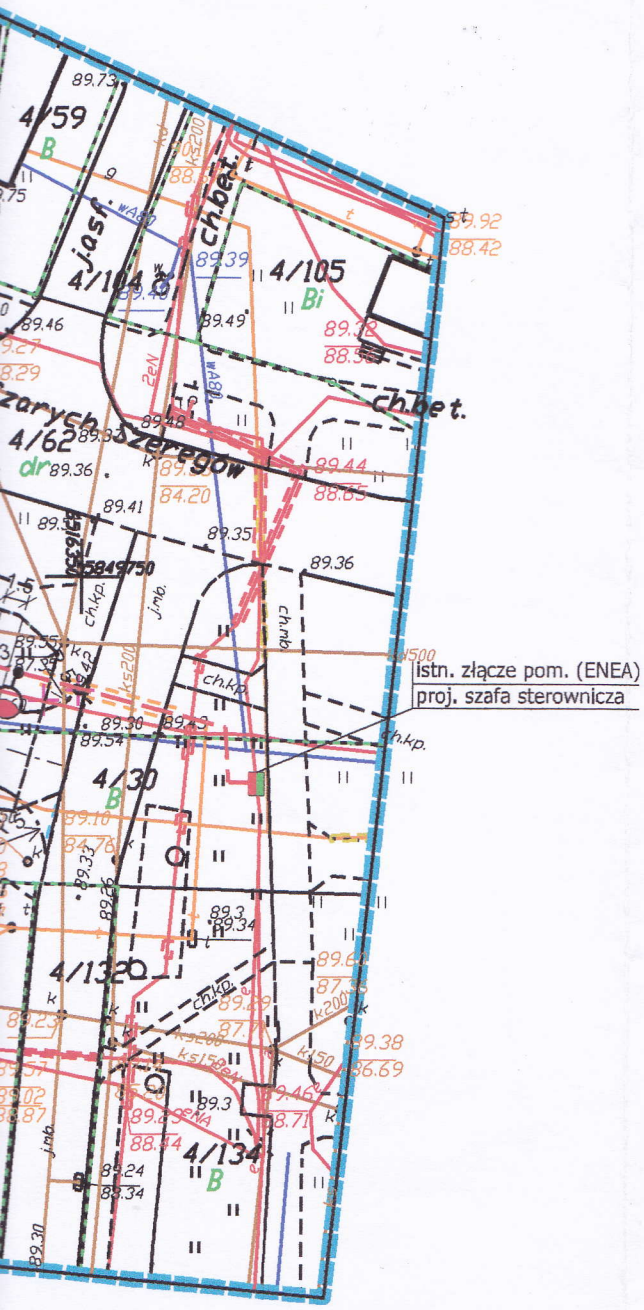

LEGENDA

- Opornik betonowy
- Krawężnik najazdowy
- Krawężnik 15x30 cm
- Obrzeże betonowe 8x30 cm
- Rura ochronna dwudzielna śr 160 mm
- Kanał z rur betonowych Ø 200 mm
- Studnia rewizyjna śr 1200 mm
- Proj. wpust kanalizacji deszczowej
- Proj. słup oświetleniowy stal.-ocynk. 7m z oprawą LED 64W
- Proj. kabel YAKY 4x25 mm2
- Słup oświetleniowy oraz kabel do demontażu
- Rura ochronna

Zakład Usług Technicznych Czesław Młynarczyk ul. gen. Taczaka 5, 88-300 Mogilno tel. 606 678 854, NIP 557-102-27-30				
Zleceniodawca	MIASTO INOWROCŁAW ul. Roosevelta 36, 88-100 Inowrocław			
Obiekt	Budowa parkingu przy ulicy Wojska Polskiego i Szarych Szeregów w Inowrocławiu.			
Tytuł rysunku	Projekt zagospodarowania terenu branża sanitarna oraz elektryczna.			
Projektant branża sanitarna	Eugeniusz Wojtyniak uprawnienia budowlane do projektowania specjalności instalacyjno-inżynieryjnej nr GK-KZ-7342/668/94			
Projektant branża elektryczna	Stanisław Baranowski uprawnienia budowlane do projektowania w specjalności instalacyjno-inżynieryjnej w zakresie sieci i instalacji elektrycznych GP-KZ-7342/311/94			
Data	28.03.2018 r.	Skala	1:500	Rys. nr 1

DO CELÓW PROJEKTOWYCH

SKALA 1:500

wsp. płaskich: PL-2000 strefa 6 (18°), układ wys.: Amsterdam 55

Województwo: kujawsk
Powiat: Inowroc
Jednostka ewidencyjna: 040701_
Obręb: 0002, Ir
Arkusz: 241

STAROSTA INOWROCŁAWSKI

Poświadcza się, że niniejszy dokument został opracowany w wyniku prac geodezyjnych i kartograficznych, których rezultaty zawiera operat techniczny wpisany do ewidencji materiałów państwowego zasobu geodezyjnego i kartograficznego.

P.0407.2018.988

Identyfikator ewidencyjny materiału zasobu operatu technicznego

29 MAR. 2018

Data wpisania operatu technicznego do ewidencji materiałów zasobu

Imię, nazwisko i podpis osoby reprezentującej organ

z up. STAROSTY

Sławomir Dekański
inspektor

Oświadczam, że niniejszy rysunek zo
na kopii mapy do celów projekto
jest zgodna z oryginałem mapy do ce

Eugeniusz Wojtyniak uprawnienia budowlane do projektowania specjalności instalacyjno-inżynieryjnej nr GK-KZ-7342/668/94	Sta uprawni w specja zakres

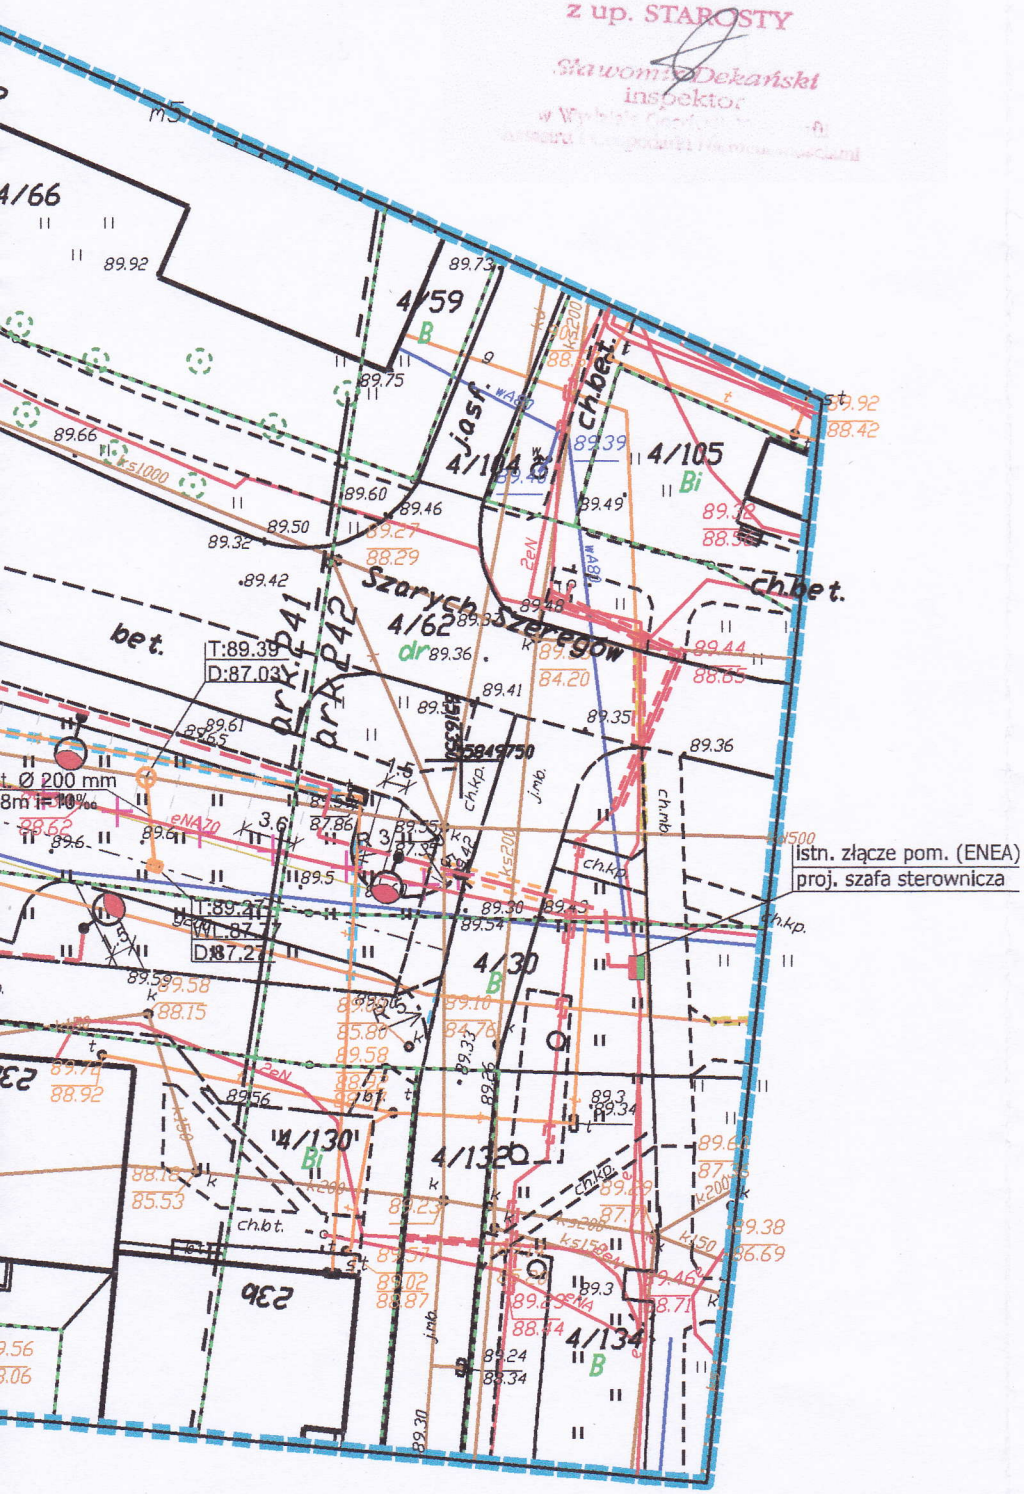

LEGENDA

- Opornik betonowy
- Krawężnik najazdowy
- Krawężnik 15x30 cm
- Obrzeże betonowe 8x30 cm
- Rura ochronna dwudzielna ś
- Kanał z rur betonowych Ø 2
- Studnia rewizyjna śr 1200 m
- Proj. wpust kanalizacji deszc
- Proj. słup oświetleniowy stal
- Proj. kabel YAKY 4x25 mm2
- Słup oświetleniowy oraz kab
- Rura ochronna

	Zakład Usług **Czesław** **ul. gen. Taczaka** **tel. 606 678 854,**
Zleceniodawca	MI ul. Roos
Obiekt	Budowa park Szaryc
Tytuł rysunku	Projekt branża s
Projektant branża sanitarna	Eugeniu uprawnienia bud specjalności In nr GK-K
Projektant branża elektryczna	Stanisła uprawnienia bud w specjalności In zakresie sieci I GP-K2
Data	28.03.2018 r.

Stan na dzień 01.03.2018 r.
Granice wkreślono wg stanu prawnego.
Mapę sporządzono bez sprawdzania obciążeń służebnościami gruntowymi.
Ks.rob.021/2018 ID:6640.454.2018

MAPA

Układ odniesienia: PL-ETRF89, układ

WYKONAWCA:
GEOJARPOL - Geodezja - Kartografia
Jarosław Pawelczyk - upr. nr 8423
88-100 Inowrocław, Owczarskiego 2
tel.: +48 602 151728, geojarpol@gmail.com

Jarosław Pawelczyk
geodeta uprawniony
upr. Gł. Geodety Kraju nr 8423

STAROSTA INOWROCŁAWSKI
Dokumentacja nr: GN-I.6630.1.137.2018
była przedmiotem narady koordynacyjnej przeprow
w siedzibie Wydziału Geodezji,Kartografii,Katastru i Gospodarki Nieru
Starostwa Powiatowego w Inowrocławiu
przy ul. Prezydenta Franklina Roosevelta 36-38 dn.: 10 KWI. 2018
w formie:
☒ zebrania zainteresowanych podmiotów
☐ za pomocą środków komunikacji elektro
Inowrocław dn.: 10 KWI. 2018

z up. STAROSTY
Anna Czmiel
PRZEWODNICZĄCY
Narad Koordynacyjnych

Nie wyklucza się istnienia w terenie urządzeń podziemnych nie zgłoszonych do inwentaryzacji geodezyjnej, lub których wykrycie dostępnymi metodami jest niemożliwe.