


SO3
IP56
Emitter

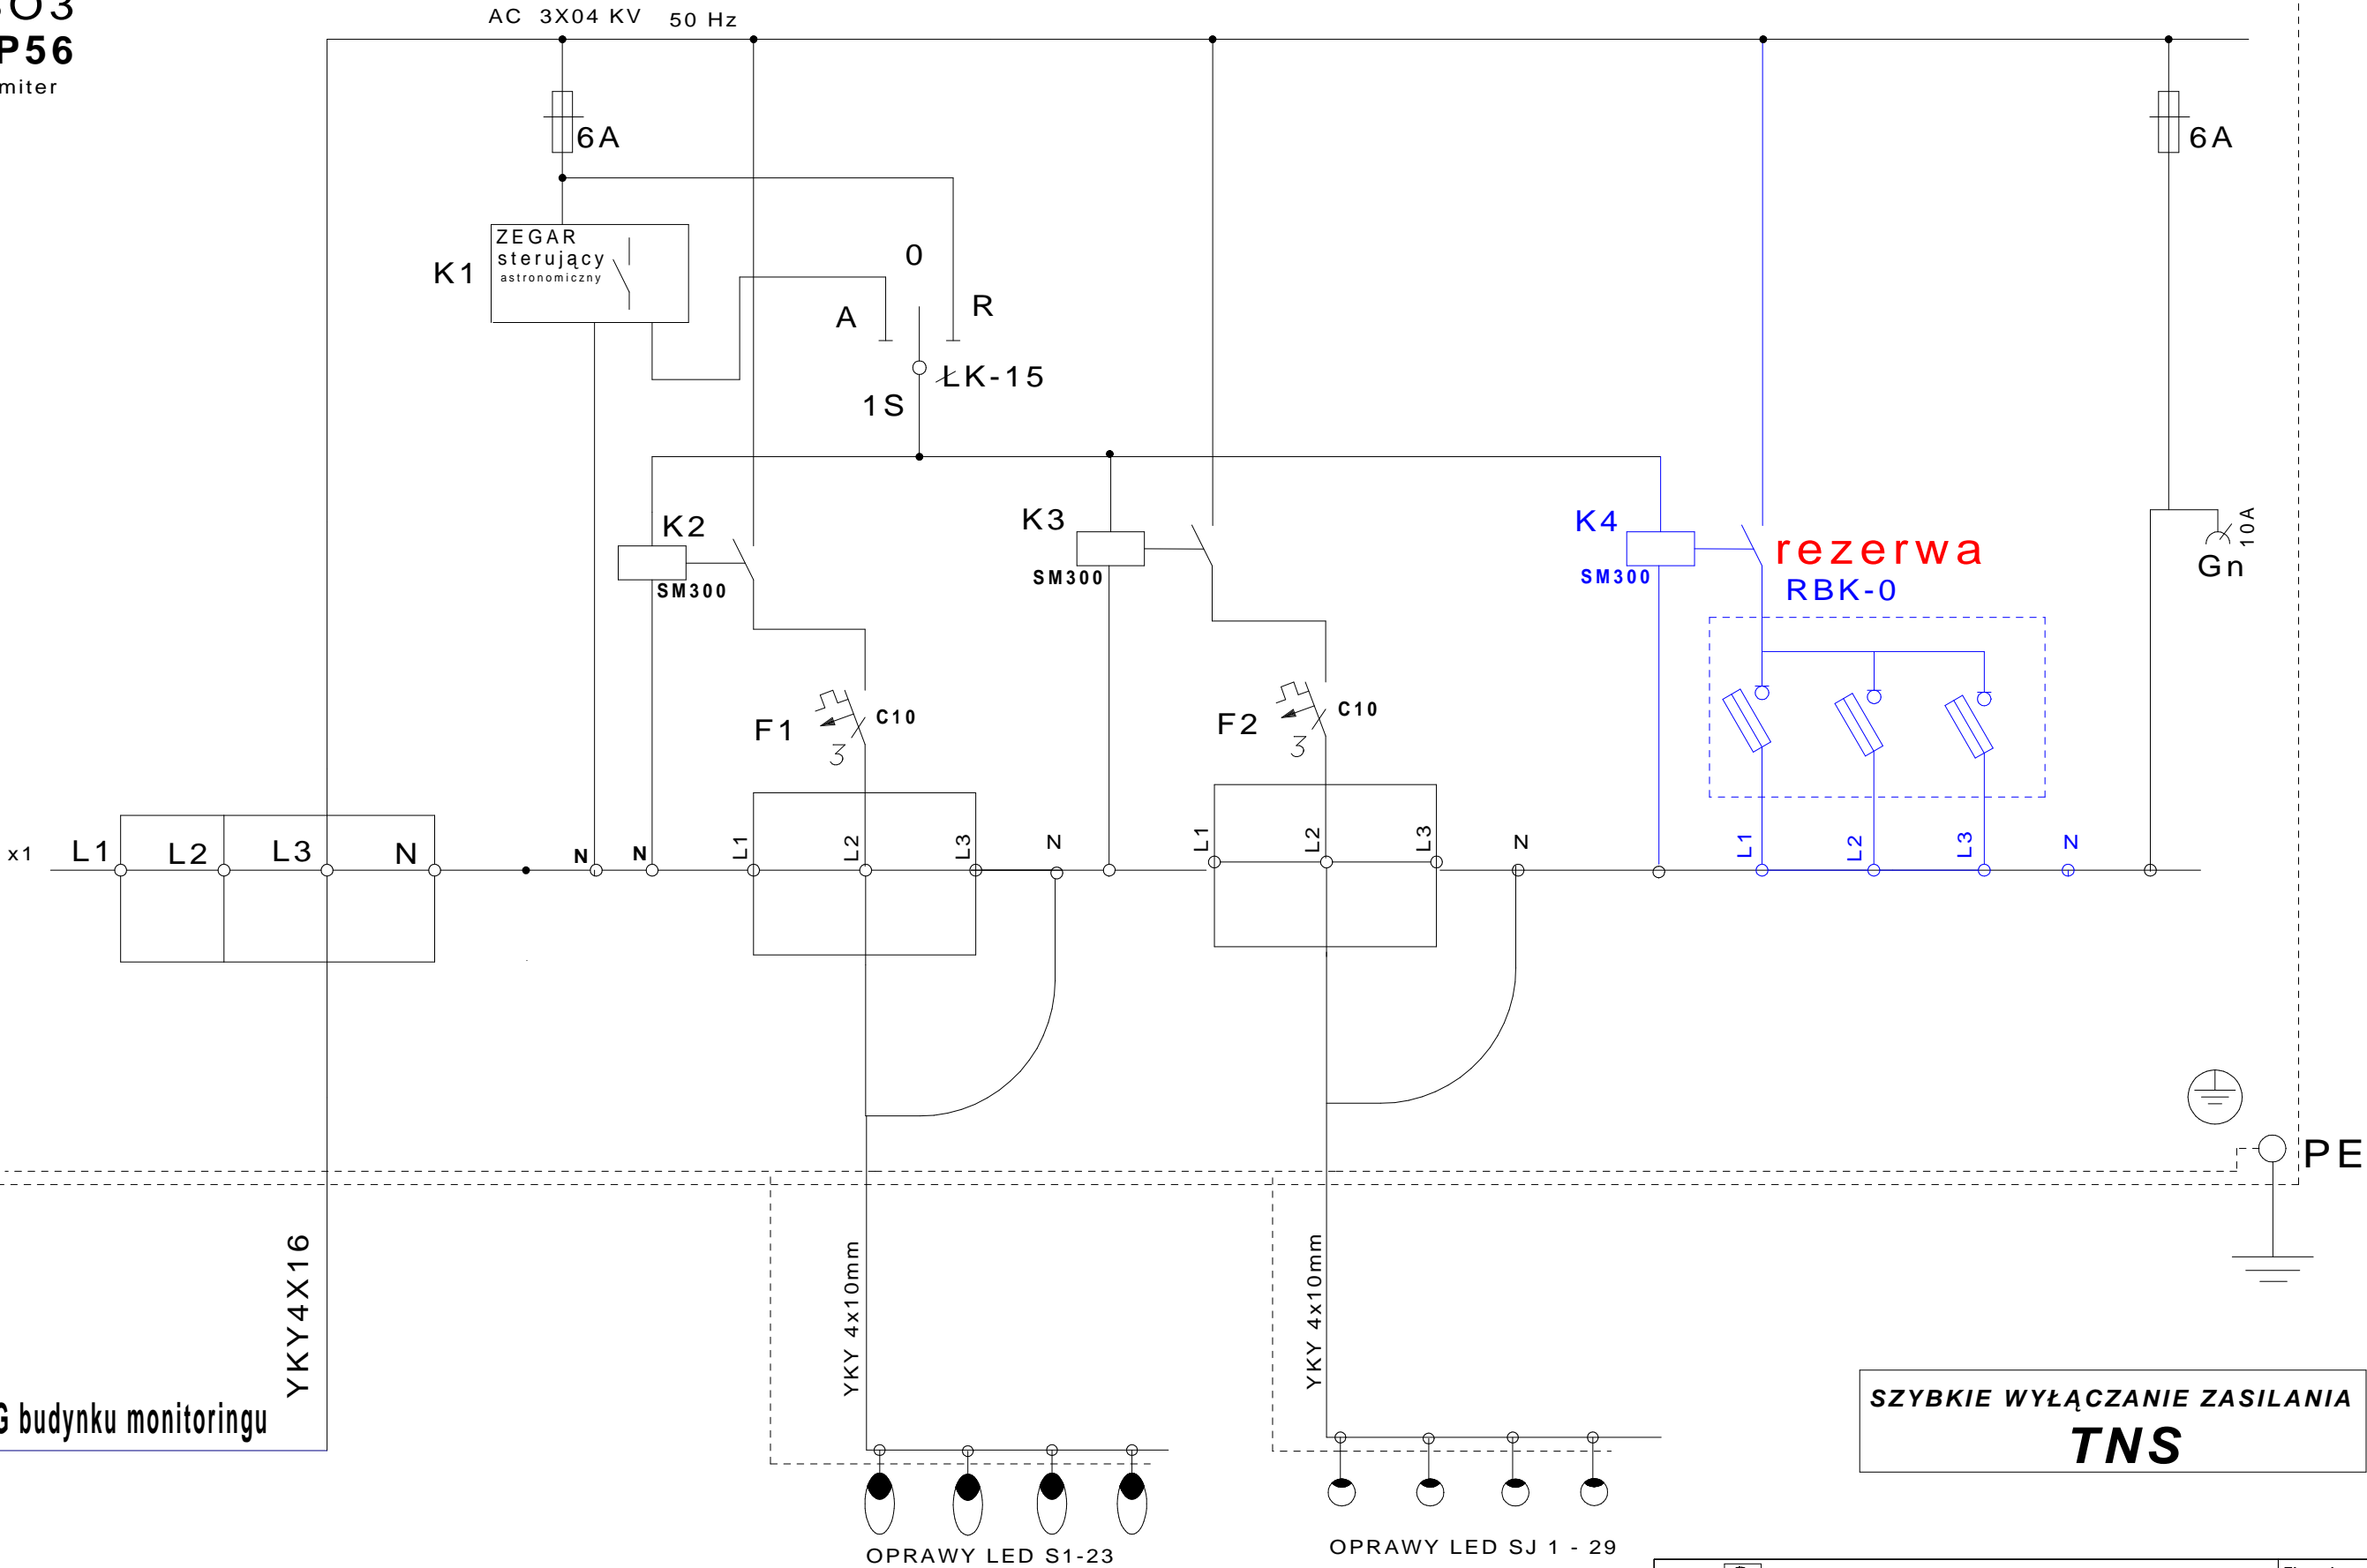

SZYBKIE WYŁĄCZANIE ZASILANIA

TNS

K1 - przekaźnik sterujący ASTRONOM.
K2 - stycznik
K3 - stycznik
K4 - stycznik
F1,F2 - wyłączniki nadprądowe

SM300
20A FAEL

<div></div> <div>Z.U.T. Pracownia Projektowa ul. Jagiełły 5128 88-100 INOWROCŁAW</div>						Zlecenie	
Zamawiający: URZĄD MIASTA INOWROCŁAWIA						01/19	
	Imię i nazwisko	Nr uprawnień	Data	Podpis	Tom/zeszyt	A/1e	
			20.01.19		Skala		
Projektował	W. Matuszak	RGPI-V-7342-43197			Format	A3	
					Rewizja	0	
Obiekt: ALEJKI PRZY TĘŻNIACH SOLANKOWYCH					Należy do:		
Branża: ELEKTRYCZNA							
Temat:					Nr. rys.:		
Schemat rozdzielnic oświetlenia SO3					E-02		