
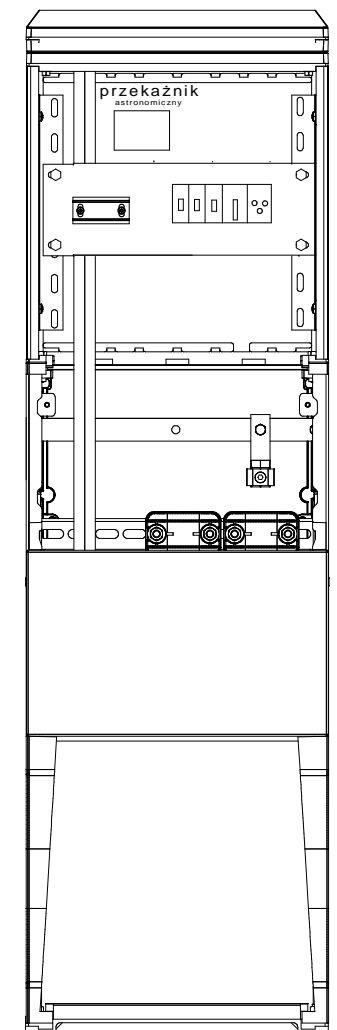
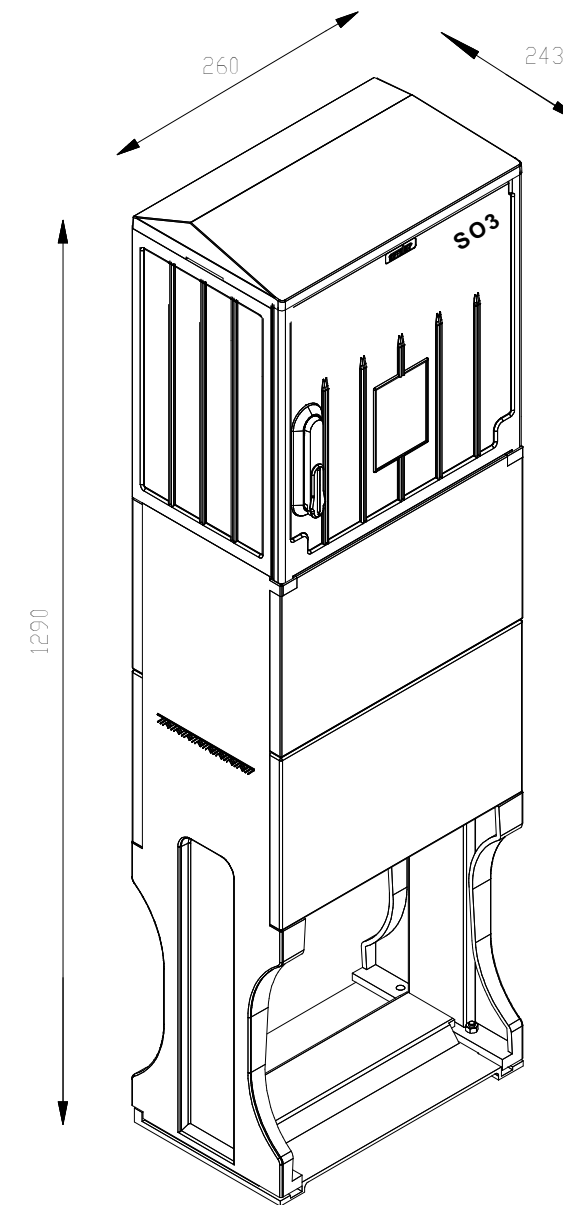


## SZAFKA SO-3

**Pomieszczenie techn. monitoringu**  
**Lokalizacja jak na planie E-05**

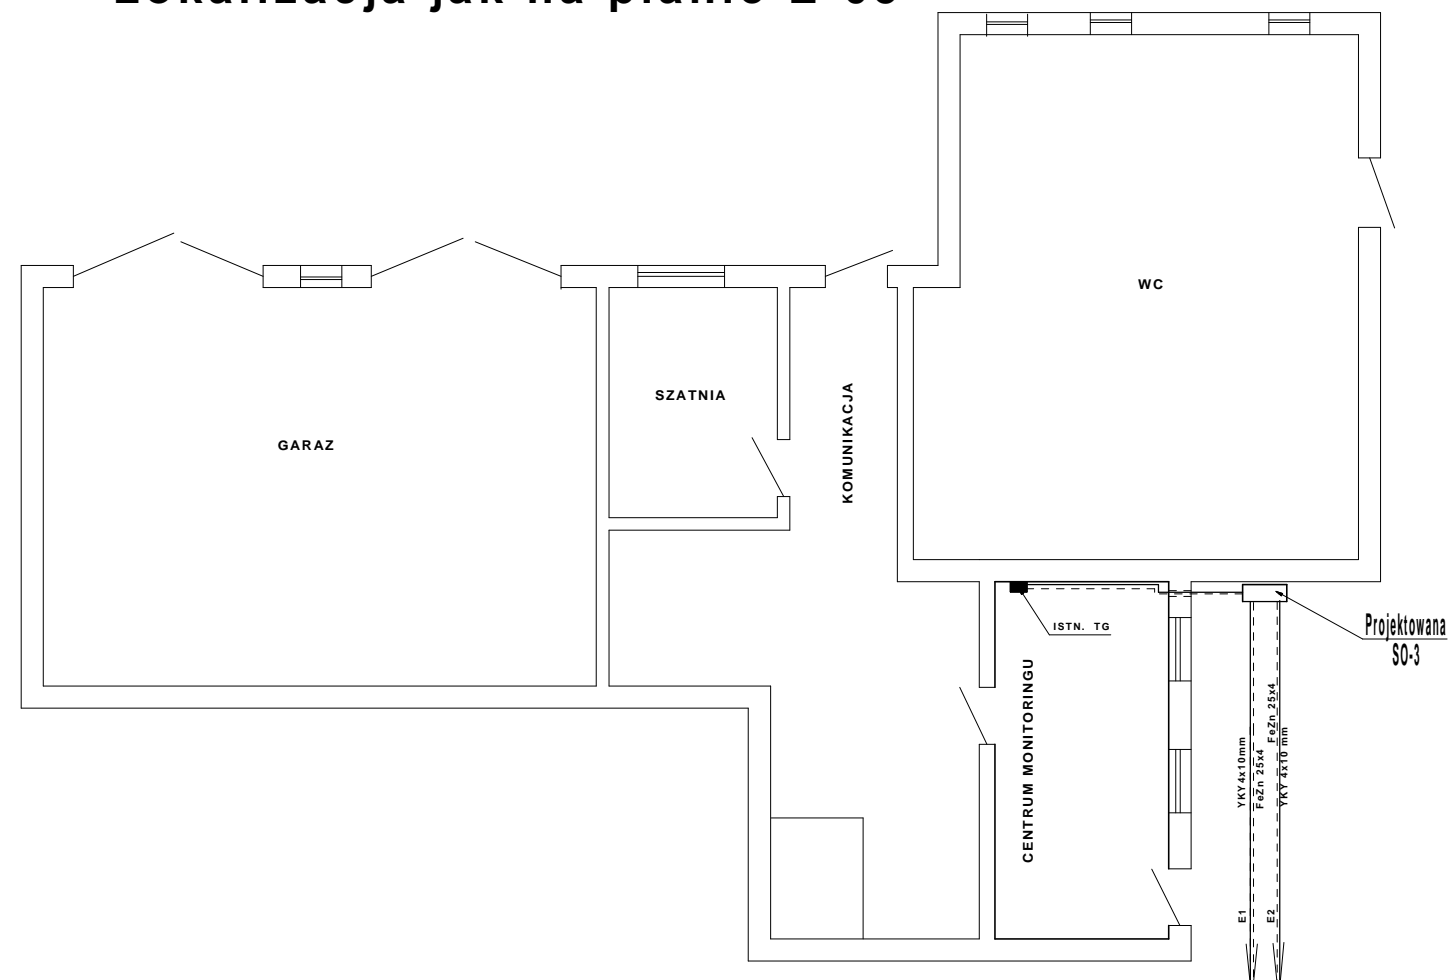

**TNS**

<div></div> <div>Z.U.T. Pracownia Projektowa ul. Jagiełły 5128 88-100 INOWROCŁAW</div>						Zlecenie  01/19	
Zamawiający: URZĄD MIASTA INOWROCŁAWIA							
	Imię i nazwisko	Nr uprawnień	Data	Podpis	Tom/zeszyt	A/1e	
			20.01.19		Skala		
Projektował	W.Matuszak	RGPI-V-7342-43\97			Format	A3	
					Rewizja	0	
Opiekt: ALEJKI PRZY TĘŻNIACH SOLANKOWYCH Branża: ELEKTRYCZNA					Należy do:		
Temat:  Montaż szafki SO-3					Nr. rys.:  E-04		