


skala 1:10 000

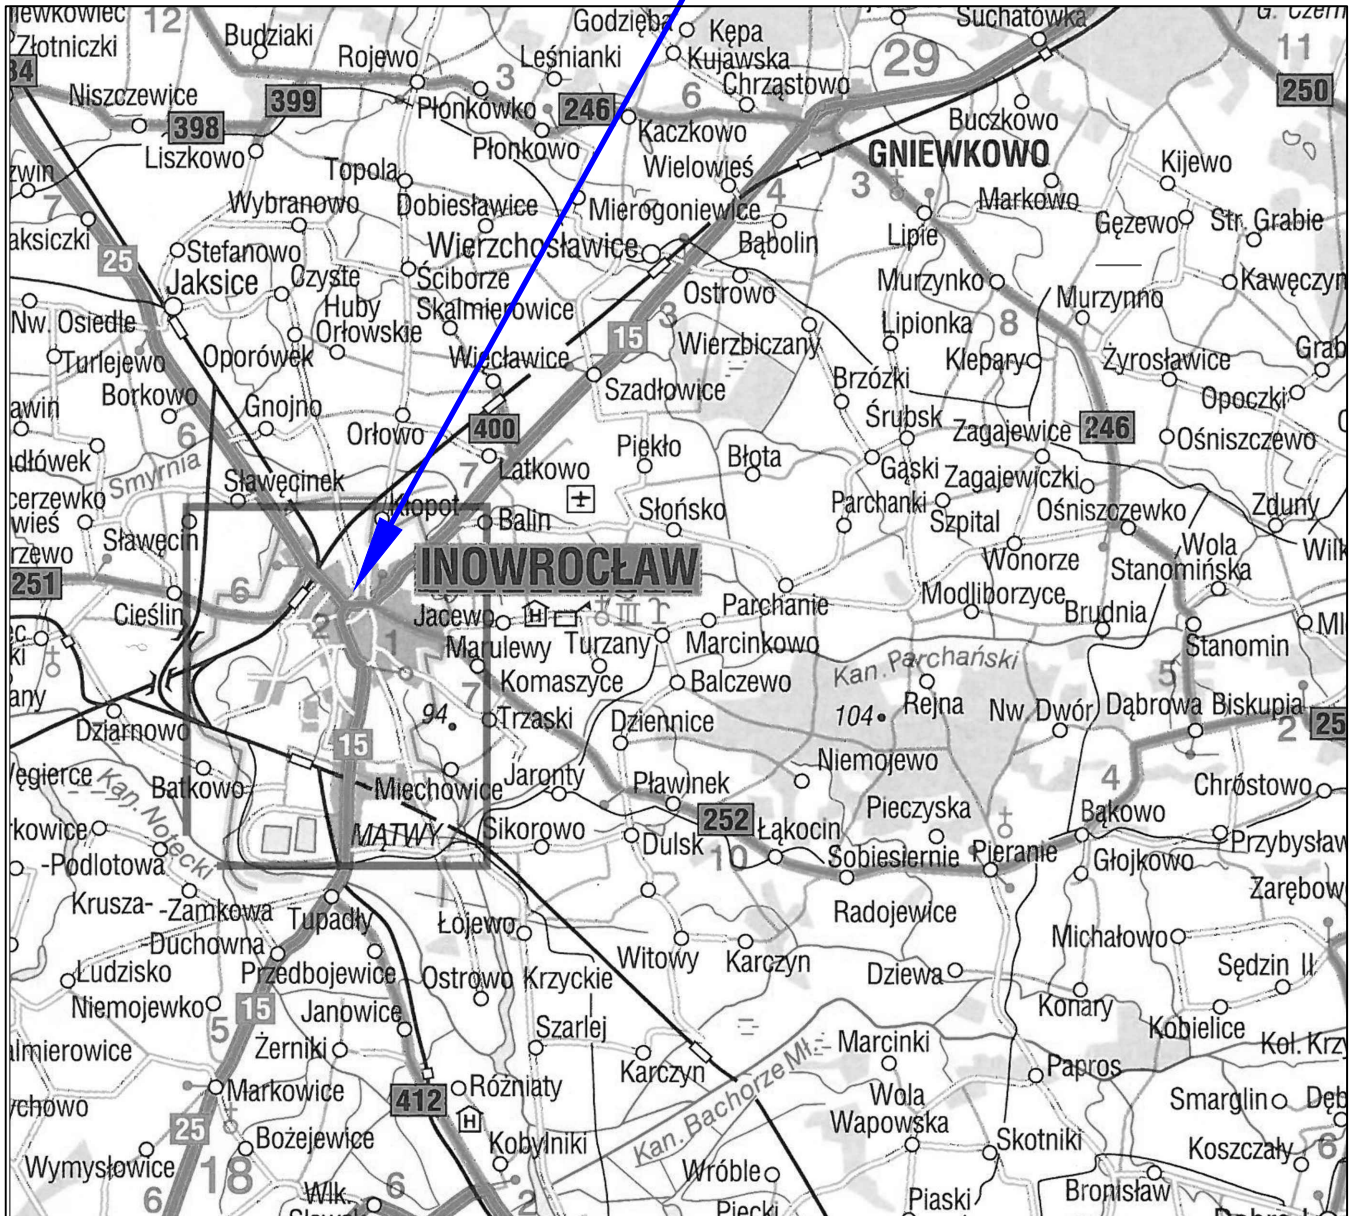

Pracownia Projektowa PROJBUD Jarosław Matuszak  
88-100 Inowrocław, ul. Poznańska 36  
tel. 52 353 24 77 e-mail: biuro@projbud-inowroclaw.pl  
www.projbud-inowroclaw.pl  
NIP 556-146-87-72 REGON 091367072

Obiekt	<b>Projekt Stałej Organizacji Ruchu dla przebudowy ulicy Górnicej w Inowrocławiu</b>		
Tytuł opracowania	<b>Plan Orientacyjny</b>		
Opracowujący	<b>inż. Bartłomiej Chęś</b>		Podpis:
Faza:	<b>PROJEKT STAŁEJ ORGANIZACJI RUCHU</b>	Data:	<b>09.2020</b>
Skala:	- - -	Nr rysunku:	<b>1</b>