

Załącznik do uzyskiwanej opinii
nr 11.682.36.2024 z dnia 18.03.2024


Agnieszka Filipiak

p.o. Naczelnika Wydziału
Drogi i Transportu

MAPA ZASADNICZA SKALA 1:500

obr. Inowrocław Obr. 2 0002, ark. 281: dz. 1/12, 1/40, 17/12

Województwo: kujawsko-pomorskie
Jednostka ewidencyjna: 040701_1, Inowrocław -
Obręb: 0002, Inowrocław Obr. 2
Arkusz: 281
Działka: 1/12, 1/40, 17/12

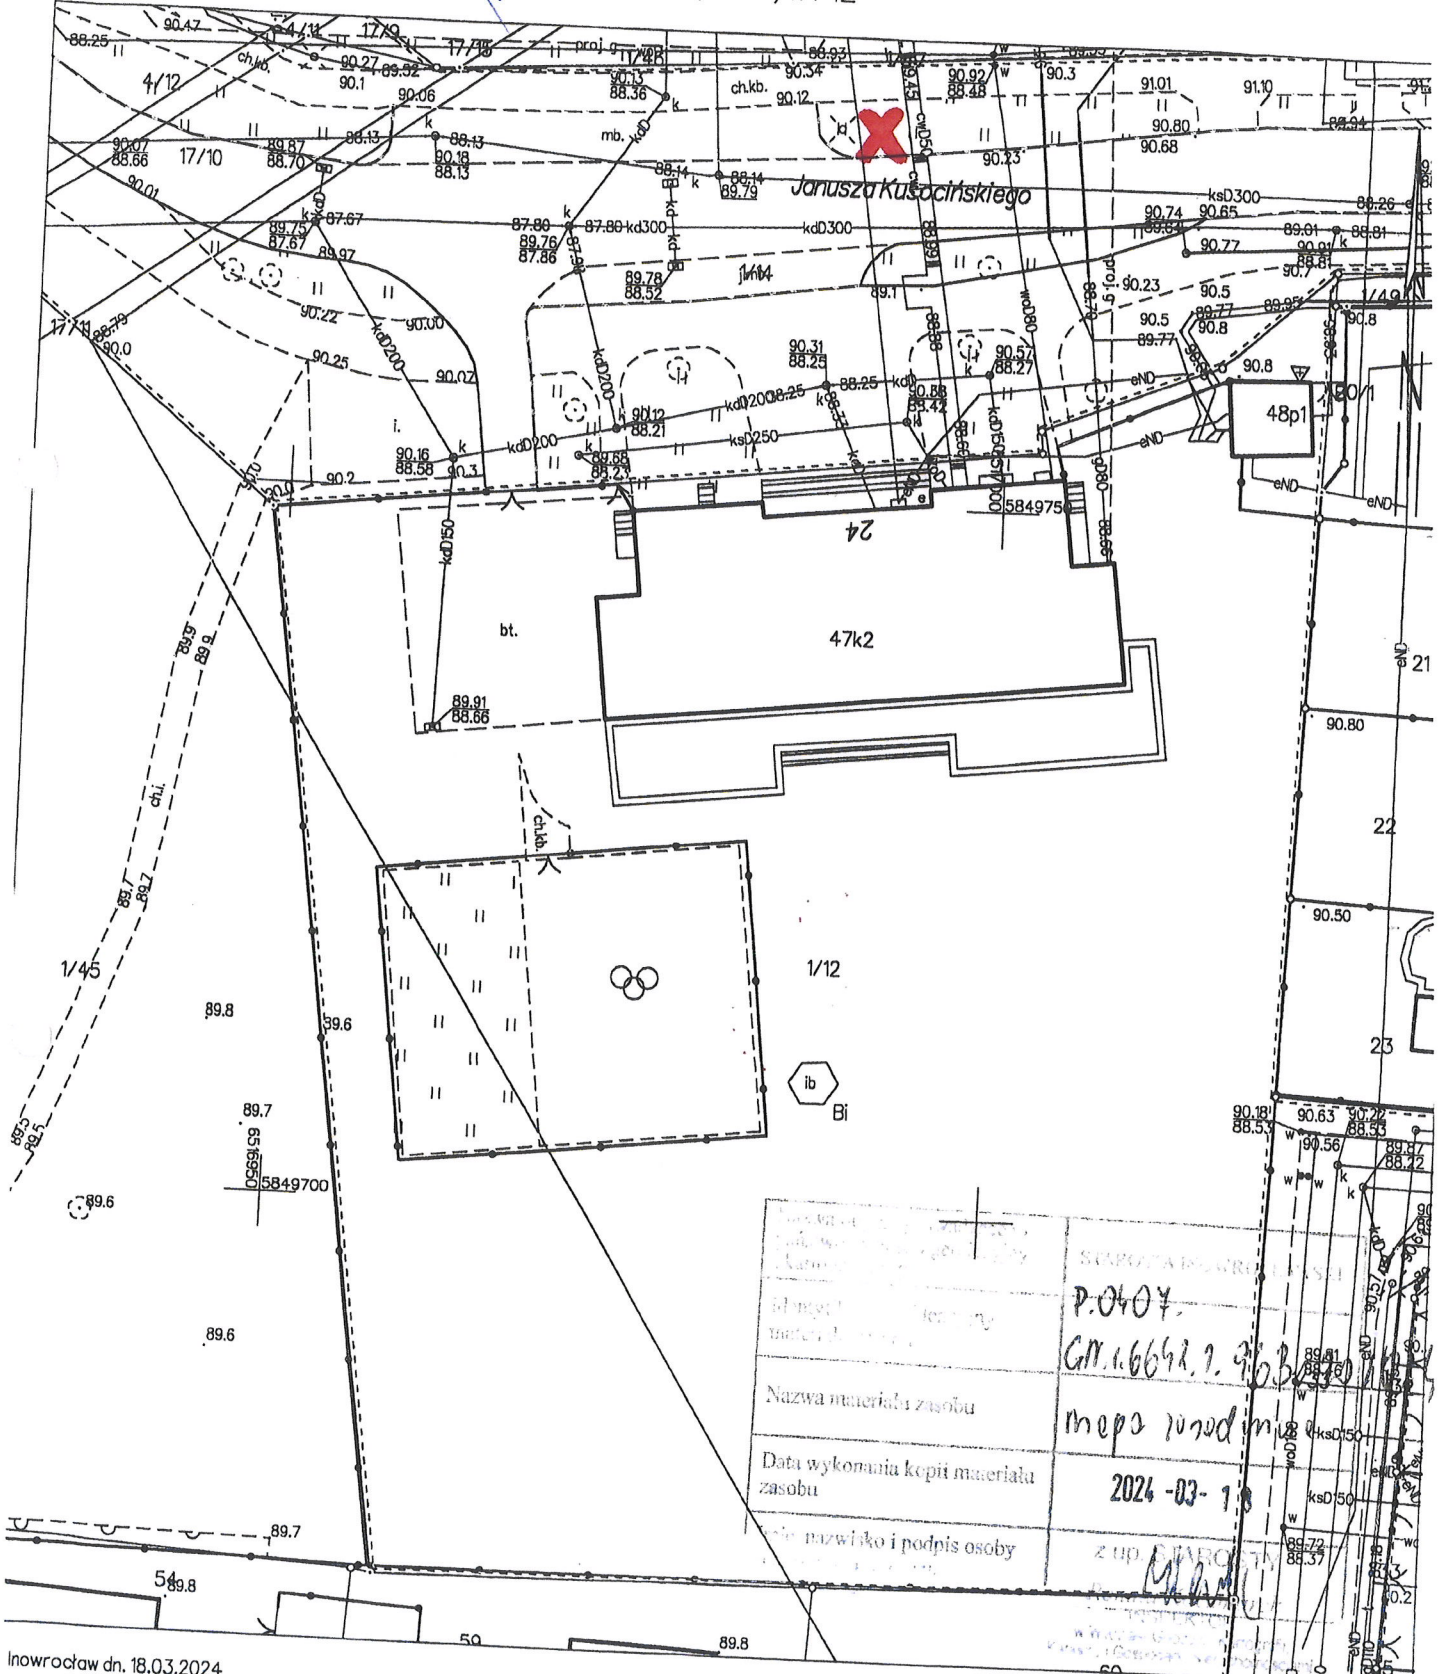

Symbol	SKARPA BUDOWLANA
Opis	P.0407
Nazwa materiału zasobu	GM.1.6642.7.903
Data wykonania kopii materiału zasobu	mapa zasadnicza 2024-03-18
Nazwisko i podpis osoby	Z UP. STANISŁAWA [Signature]

Inowrocław dn. 18.03.2024
Sporządził(a) wydruk: Renata Kaczmarek


Załącznik do decyzji/opinii
NSRF: 6092.5.6.2024 data 27.03.2024

Województwo: kujawsko-pomorskie
Jednostka ewidencyjna: 040701_1, Inowrocław -
Obręb: 0002, Inowrocław Obr. 2
Arkusz: 321
Dziłka: 1/8

Agnieszka Filipiak
p.o. Naczelnika Wydziału
Drog i Transportu

MAPA ZASADNICZA SKALA 1:1000

obr. Inowrocław Obr. 2 0002, ark. 321: dz. 1/8

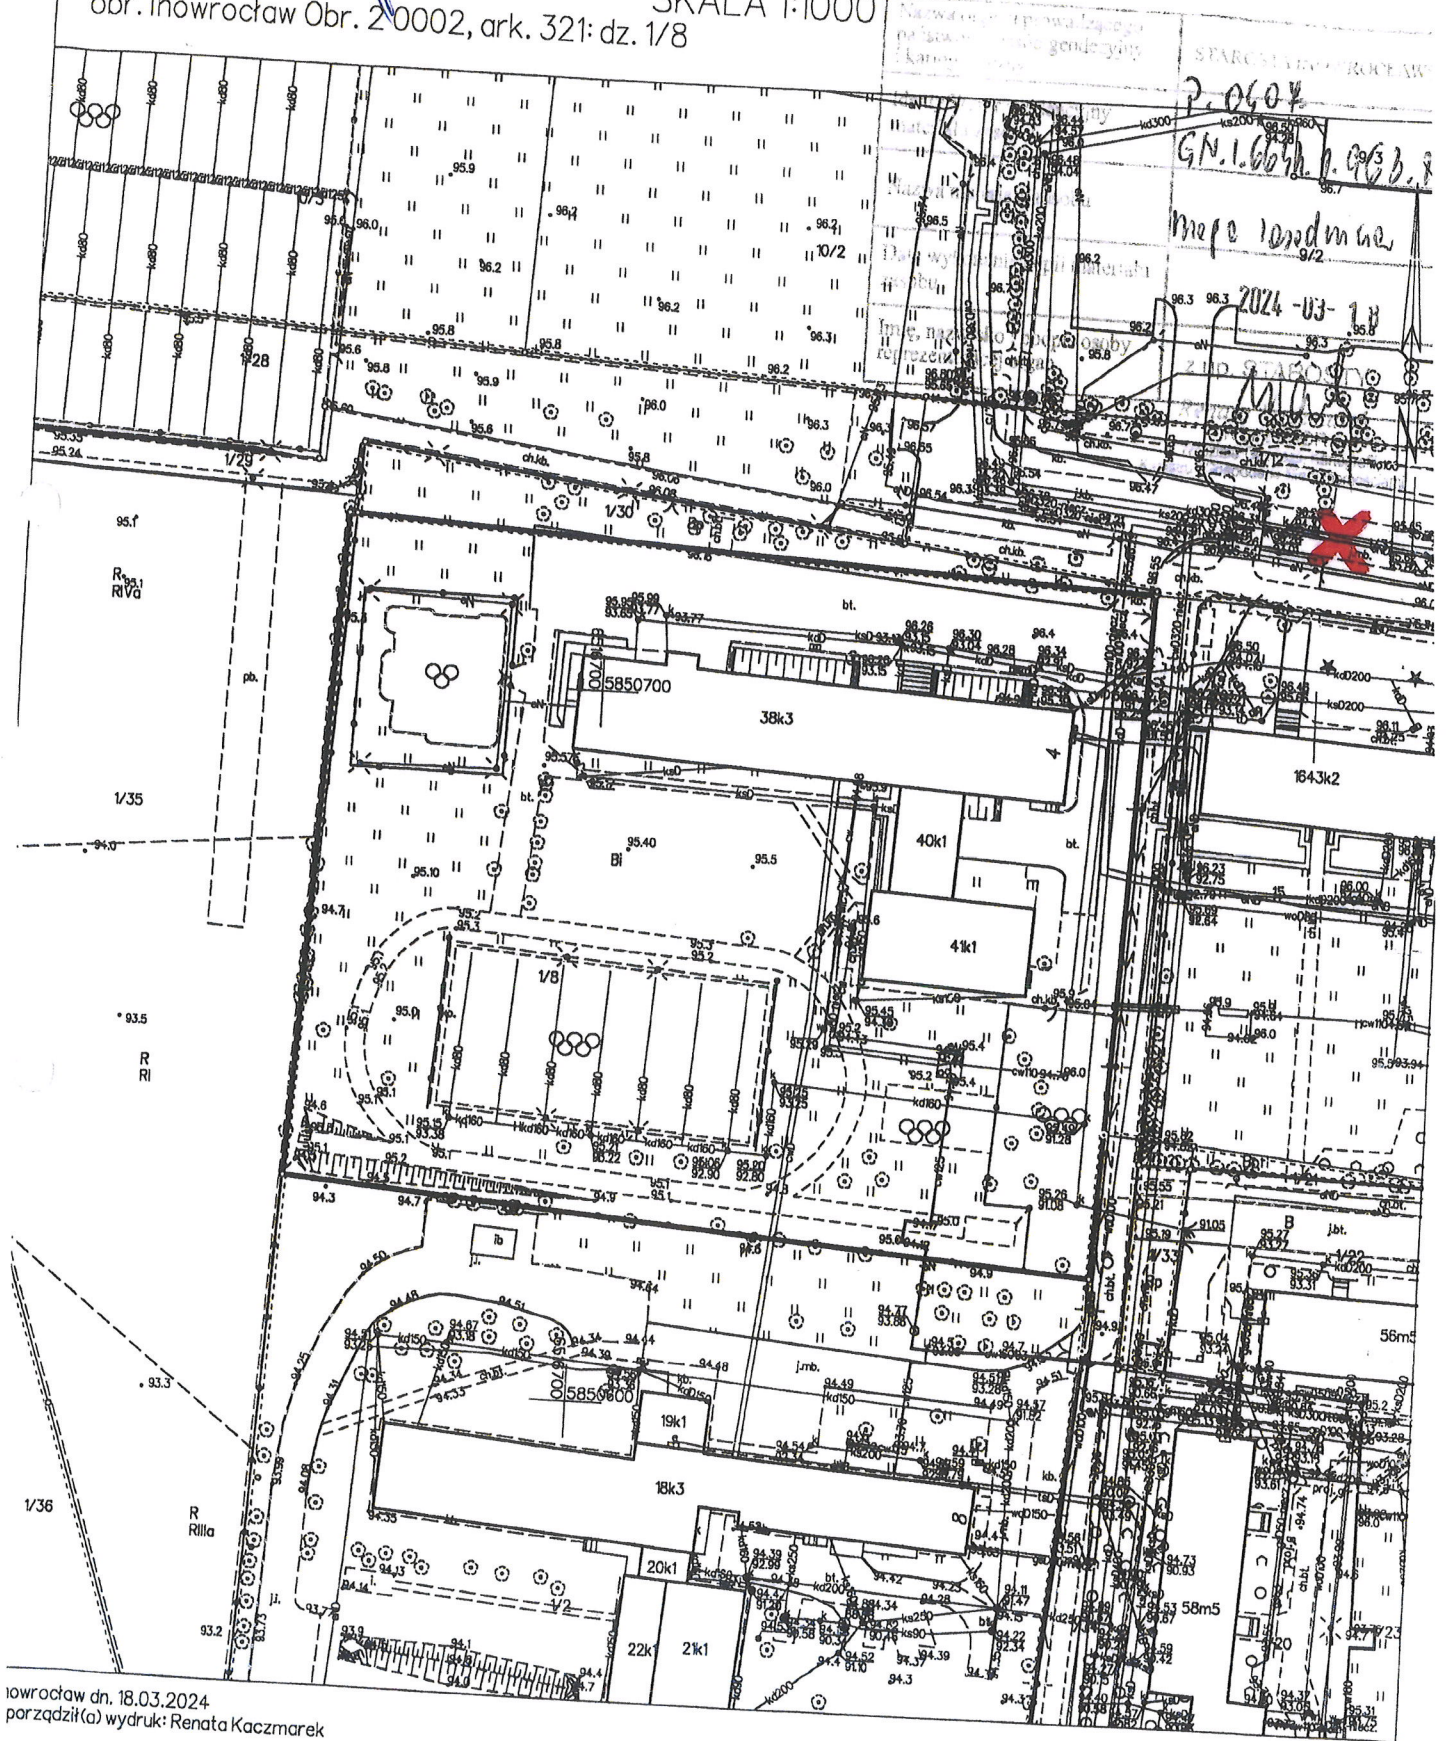

Inowrocław dn. 18.03.2024
porządził(a) wydruk: Renata Kaczmarek


Załącznik do dziennika
nr 1485 z 3.6.2024 r. z dnia 27.06.2024

Agnieszka Filipiak
p.o. Naczelnika Wydziału
Dróg i Transportu

Województwo: kujawsko-pomorskie
Jednostka ewidencyjna: 040701_1, Inowrocław -
Obręb: 0006, Inowrocław Obr. 6
Arkusz: 233
Działka: 65/1

MAPA ZASADNICZA SKALA 1:500

obr. Inowrocław Obr. 6 0006, ark. 233: dz. 65/1

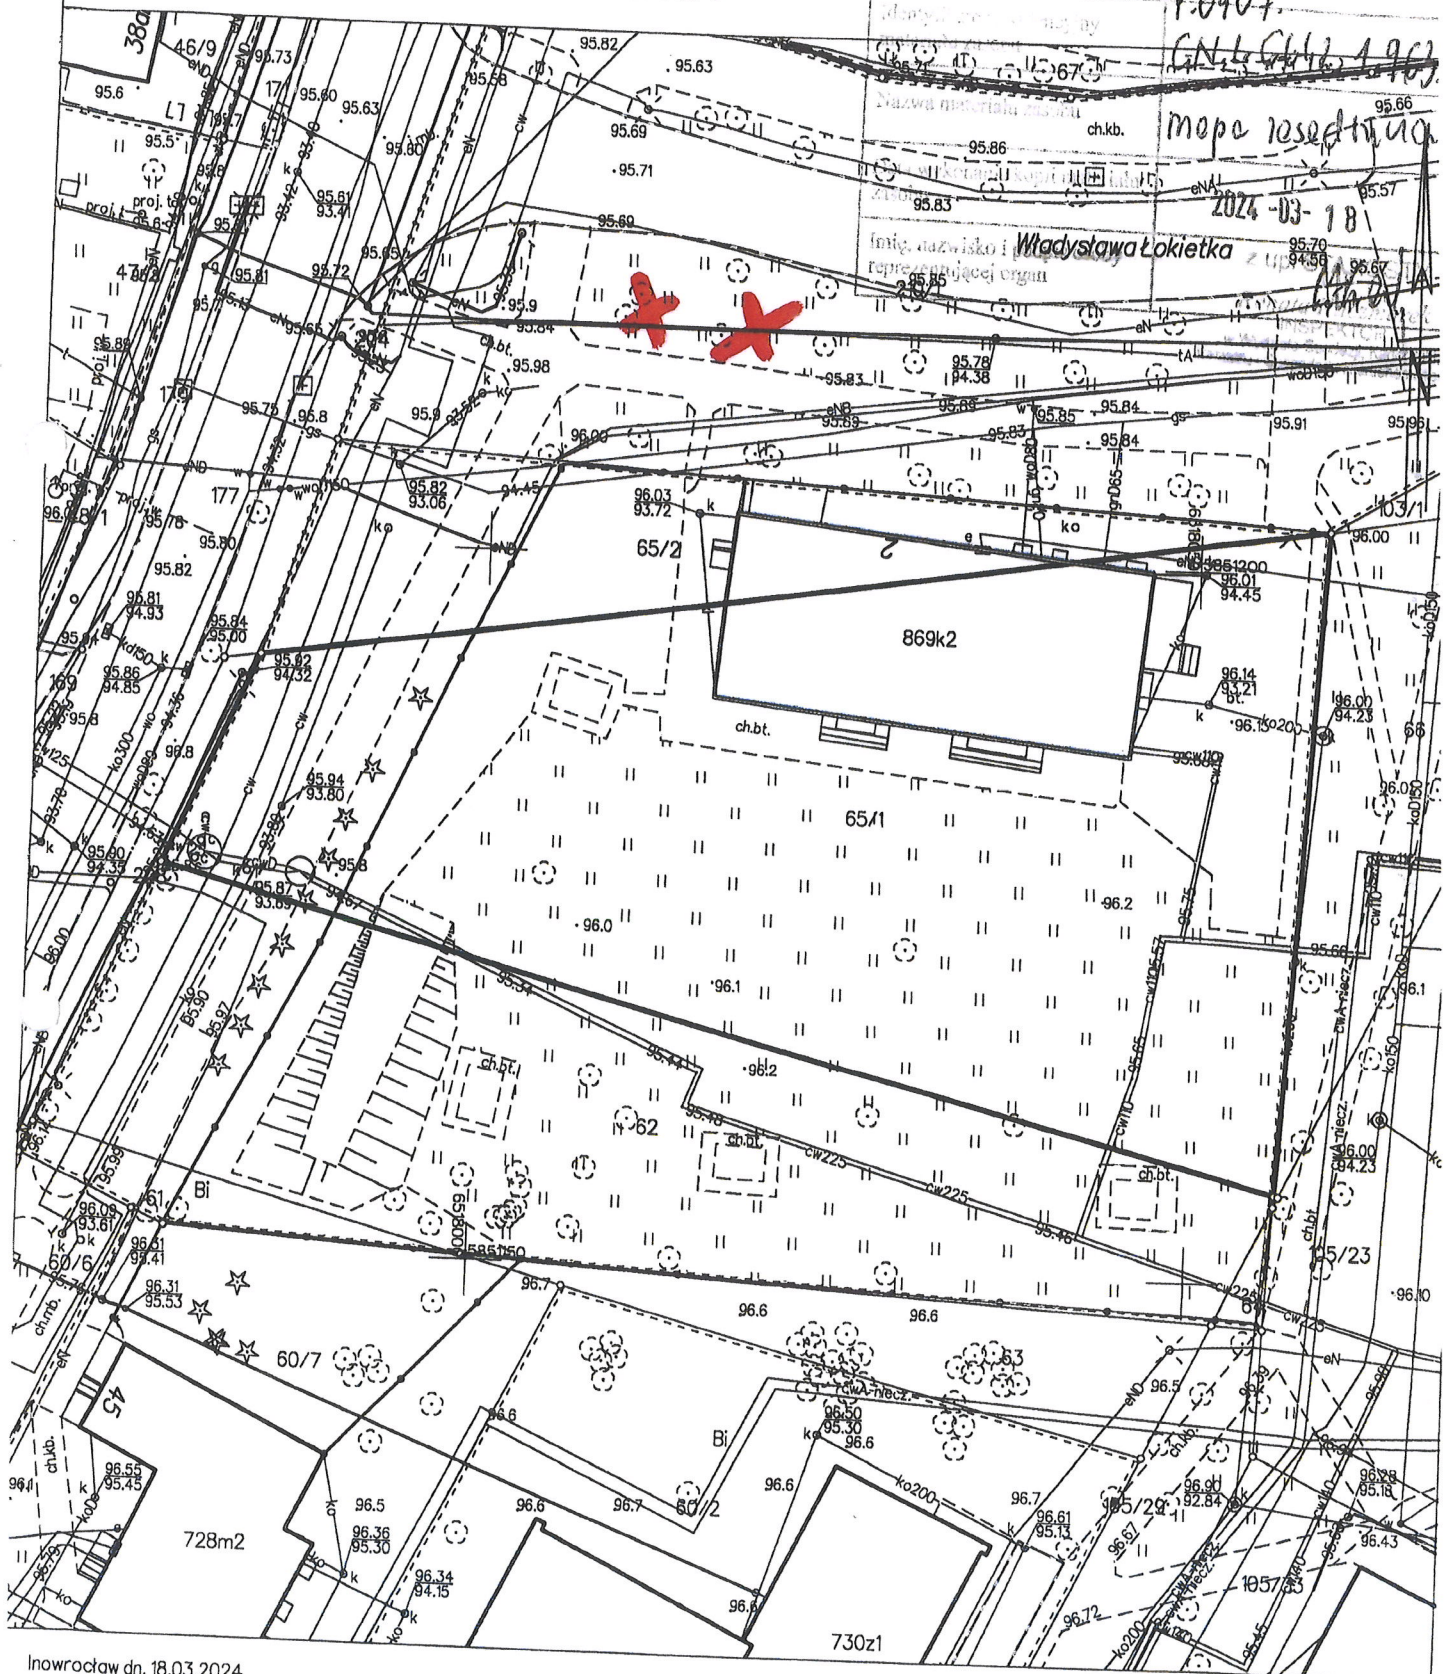

Załącznik do decyzji/opinii
Nr. 4/6852/3.6.2024 z dnia 27.03.2024

Województwo: kujawsko-pomorskie
Jednostka ewidencyjna: 040701_1, Inowrocław - IV
Obręb: 0006, Inowrocław Obr. 6
Arkusz: 232
Działka: 102/10, 110/8


Agnieszka Filipiak

p.o. Naczelnika Wydziału
Dróg i Transportu

MAPA ZASADNICZA SKALA 1:500

obr. Inowrocław Obr. 6 0006, ark. 232: dz. 102/10, ark. 233: dz. 110/8

7.04.04
GN.1.677-1.963
mapa terenowa
1494m5
2024-03
8718

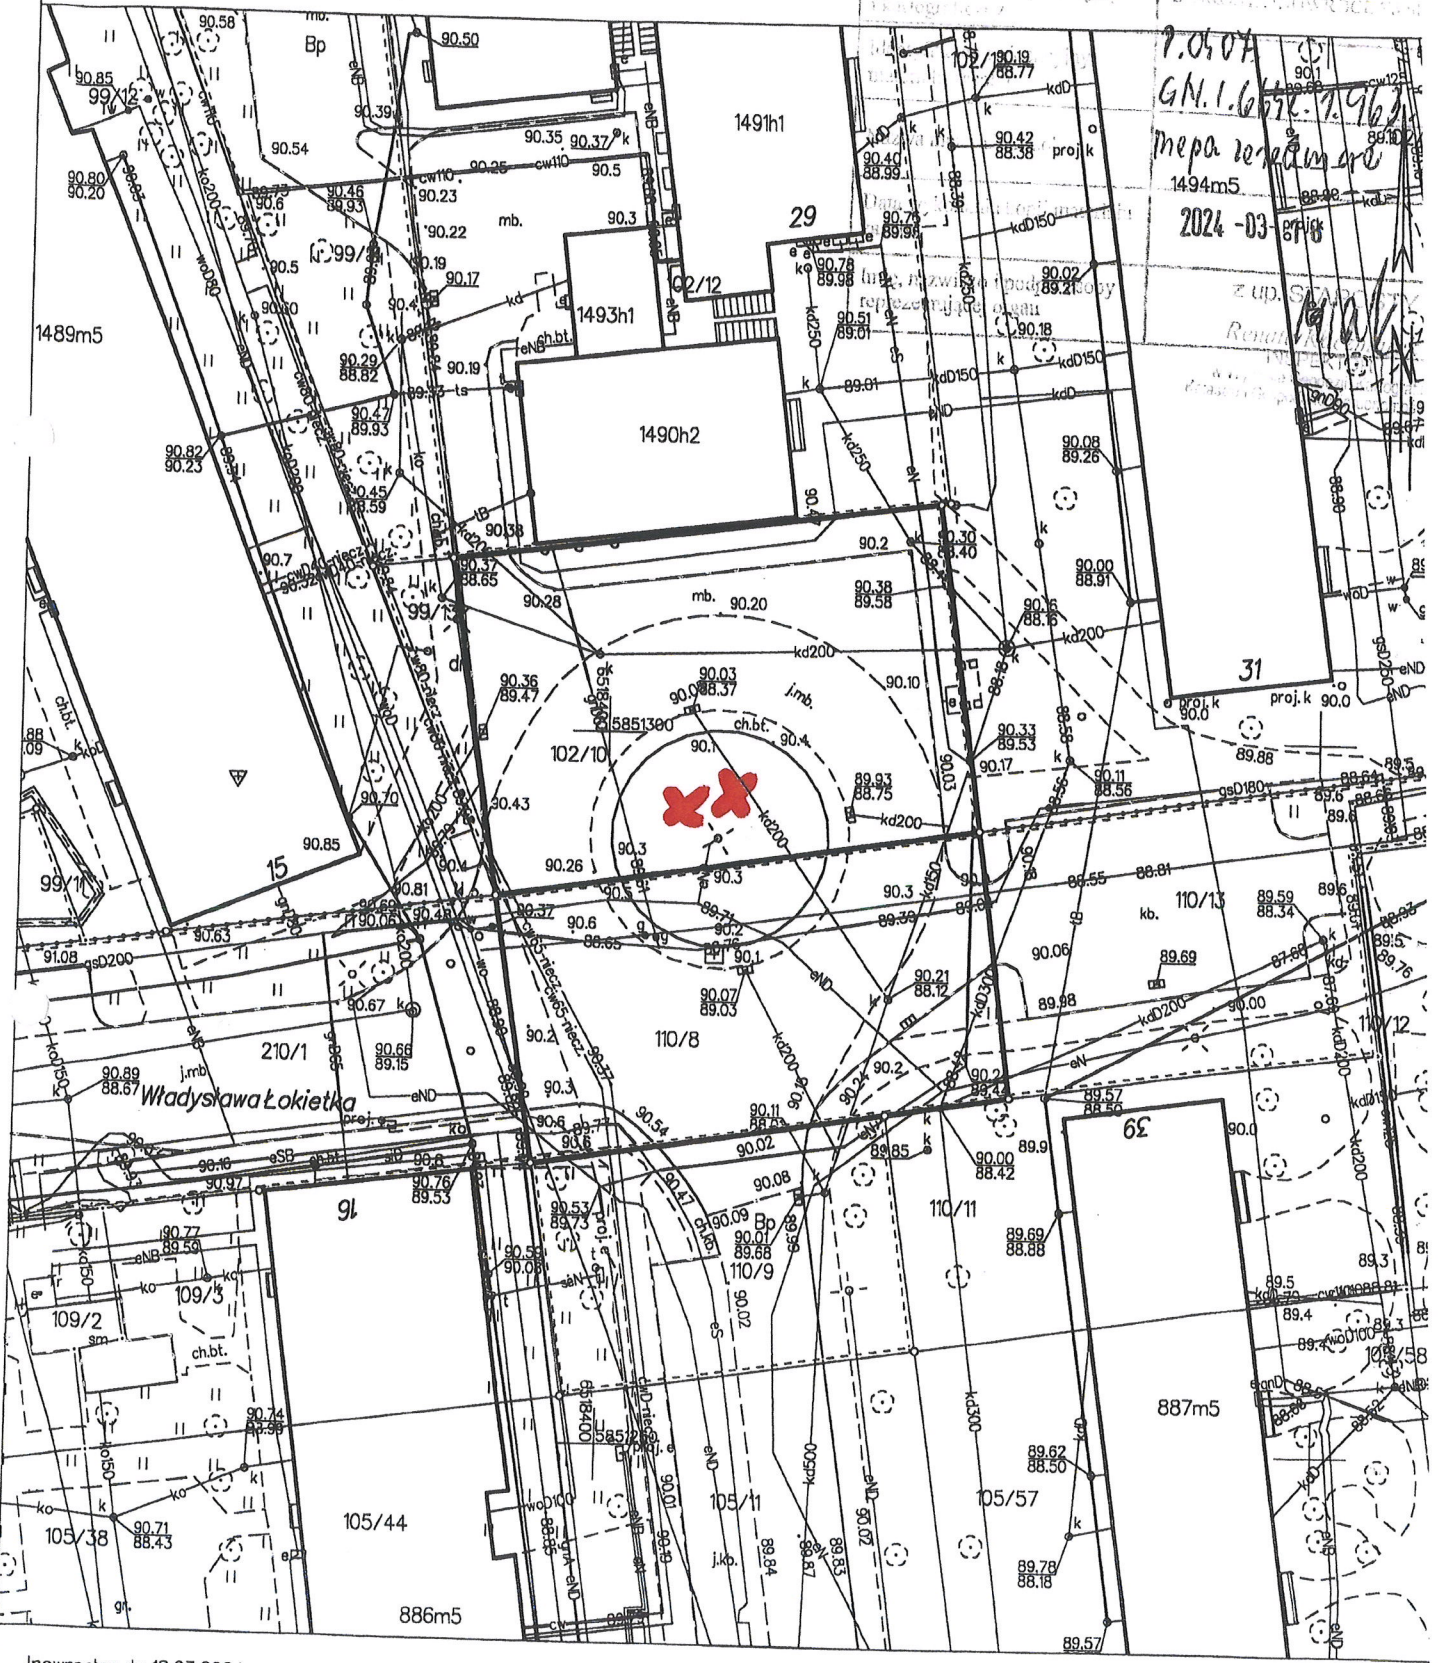

Władysława Łokietka

Załącznik do decyzji/opinii
nr 11.692.36.2024 z dnia 18.03.2024

Województwo: kujawsko-pomorskie
Jednostka ewidencyjna: 040701_1, Inowrocław -
Obręb: 0006, Inowrocław Obr. 6
Arkusz: 232
Działka: 67

Agnieszka Filipiak

p.o. Naczelnika Wydziału
Dróg i Transportu

MAPA ZASADNICZA SKALA 1:500

obr. Inowrocław Obr. 6 0006, ark. 232: dz. 67

