


MIEJSCOWY PLAN ZAGOSPODAROWANIA MIASTA INOWROCŁAWIA DLA PÓŁNOCNEGO OBSZARU SKALA 1 : 10 000

OZNACZENIA OBOWIĄZUJĄCE

	GRANICA OBSZARU OBJĘTEGO PLANEM
	LINIE ROZGRANICZAJĄCE TERENY O RÓŻNYM PRZEZNACZENIU LUB RÓŻNYCH ZASADACH ZAGOSPODAROWANIA
	NIEPRZEKRACZALNA LINIA ZABUDOWY
	GRANICA STREFY „E” OCHRONY EKSPOZYCJI
	GRANICA STREFY „B” OCHRONY KONSERWATORSKIEJ
	GRANICA STREFY „A” ŚCISLEJ OCHRONY KONSERWATORSKIEJ
	GRANICA STREFY „W” OCHRONY ARCHEOLOGICZNEJ
	GRANICA STREFY OCHRONY UZDROWISKOWEJ A
	GRANICA STREFY OCHRONY UZDROWISKOWEJ B
	GRANICA STREFY OCHRONY UZDROWISKOWEJ C
	GRANICA STREFY „B” PRZYDATNOŚCI DO ZABUDOWY
	GRANICA TERENU GÓRNICZEGO „INOWROCŁAW II”
	GRANICA OBSZARU GÓRNICZEGO „INOWROCŁAW II”
	NIEPRZEKRACZALNA LINIA ZABUDOWY OD ISTNIEJĄCEJ LINII ELEKTROENERGETYCZNEJ
	OBIEKTY WPISANE DO GMINNEJ I WOJEWÓDZKIEJ EWIDENCJI ZABYTKÓW
	OBIEKT WPISANY DO REJESTRU ZABYTKÓW
	TEREN ZABUDOWY MIESZKANIOWEJ JEDNORODZINNEJ Z DOPUSZCZENIEM ZABUDOWY USŁUGOWEJ
	TERENY ZABUDOWY MIESZKANIOWEJ JEDNORODZINNEJ
	TERENY ZABUDOWY MIESZKANIOWEJ WIELORODZINNEJ
	TERENY ZABUDOWY MIESZKANIOWEJ WIELORODZINNEJ Z DOPUSZCZENIEM ZABUDOWY USŁUGOWEJ
	TERENY ZABUDOWY MIESZKANIOWEJ WIELORODZINNEJ I JEDNORODZINNEJ Z DOPUSZCZENIEM ZABUDOWY USŁUGOWEJ
	TEREN ZABUDOWY MIESZKANIOWEJ WIELORODZINNEJ I ZABUDOWY MIESZKANIOWEJ JEDNORODZINNEJ
	TERENY ZABUDOWY USŁUGOWEJ
	TEREN ZABUDOWY USŁUGOWEJ Z TERENEM ZIELENI URZĄDZONEJ
	TEREN ZIELENI URZĄDZONEJ Z DOPUSZCZENIEM ZABUDOWY USŁUGOWEJ
	TERENY INFRASTRUKTURY TECHNICZNEJ - ELEKTROENERGETYKA
	TEREN ZIELENI URZĄDZONEJ Z DOPUSZCZENIEM PARKINGU ORAZ ZABUDOWY GARAŻOWEJ
	TERENY PARKINGU I ZABUDOWY GARAŻOWEJ
	TERENY ZIELENI URZĄDZONEJ
	TEREN ZIELENI URZĄDZONEJ Z TERENEM WÓD POWIERZCHNIOWYCH
	TEREN OGRODÓW DZIAŁKOWYCH
	TEREN ZABUDOWY USŁUGOWEJ Z TERENEM WÓD POWIERZCHNIOWYCH
	TERENY ZIELENI URZĄDZONEJ Z TERENEM WÓD POWIERZCHNIOWYCH Z DOPUSZCZENIEM ZABUDOWY USŁUGOWEJ
	TEREN ZABUDOWY USŁUGOWEJ Z DOPUSZCZENIEM INFRASTRUKTURY TECHNICZNEJ - CIEPŁOWNICTWO
	TEREN ZAMKNIĘTY
	TERENY DRÓG PUBLICZNYCH ZBIORCZYCH
	TERENY DRÓG PUBLICZNYCH LOKALNYCH
	TERENY DRÓG PUBLICZNYCH DOJAZDOWYCH
	TERENY DRÓG WEWNĘTRZNYCH
	TEREN CIĄGU PIESZOJEZDNEGO

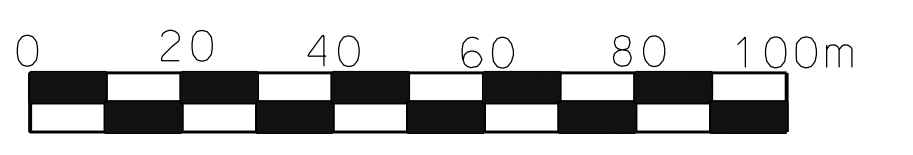

OZNACZENIA INFORMACYJNE

NAZWY ULIC

