


WYKRES PLANU PRZESTRZENNEGO SZARU „OSIEDLA UZDROWISKOWEGO”. 000



WYRYS ZE ZMIANY STUDIUM UWARUNKOWAŃ I KIERUNKÓW
ZAGOSPODAROWANIA PRZESTRZENNEGO

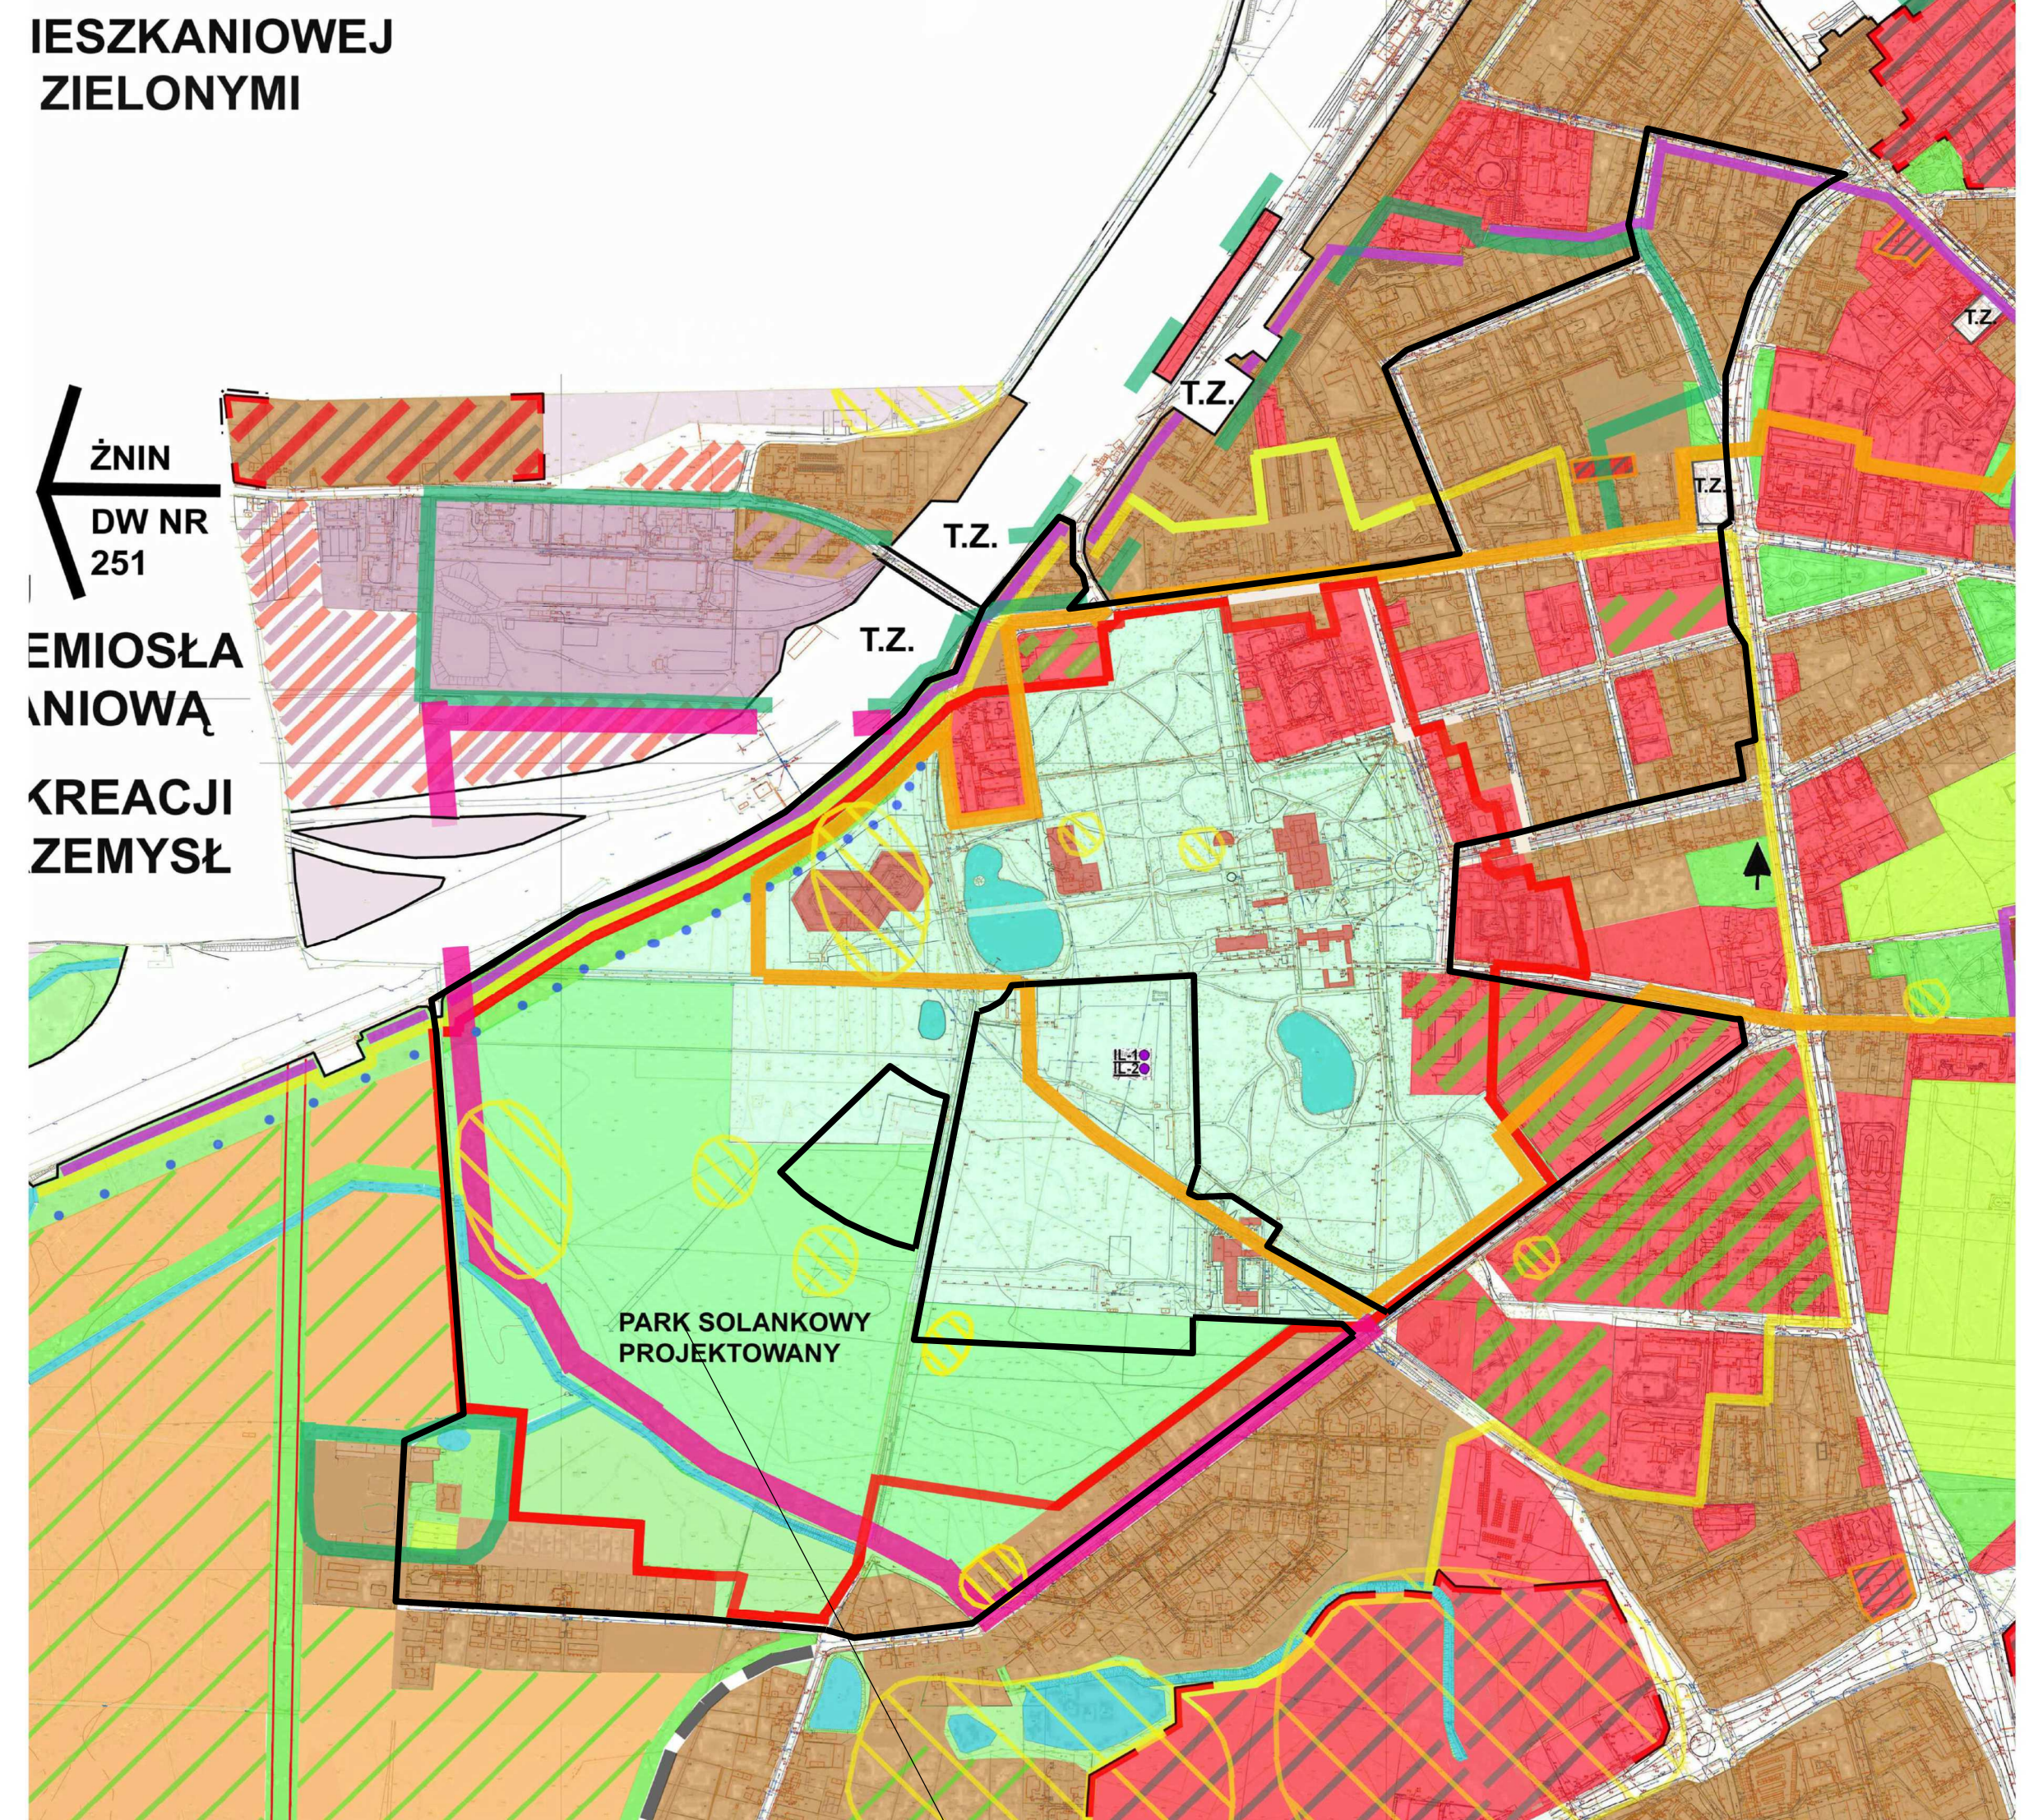

OBSZAR OBJĘTY MIEJSCOWYM PLANEM
ZAGOSPODAROWANIA PRZESTRZENNEGO