
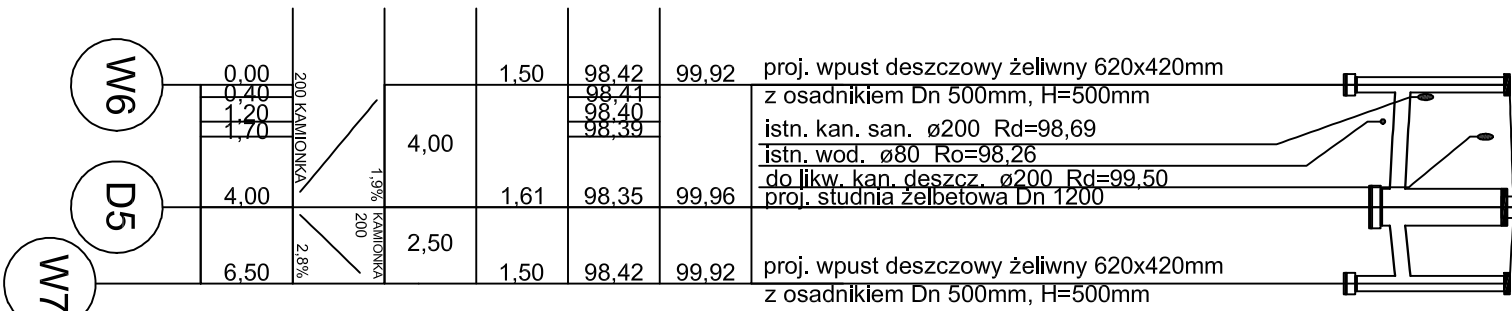
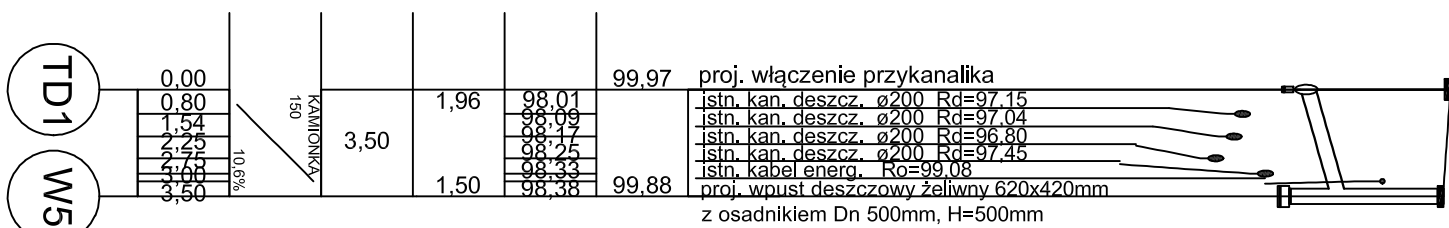
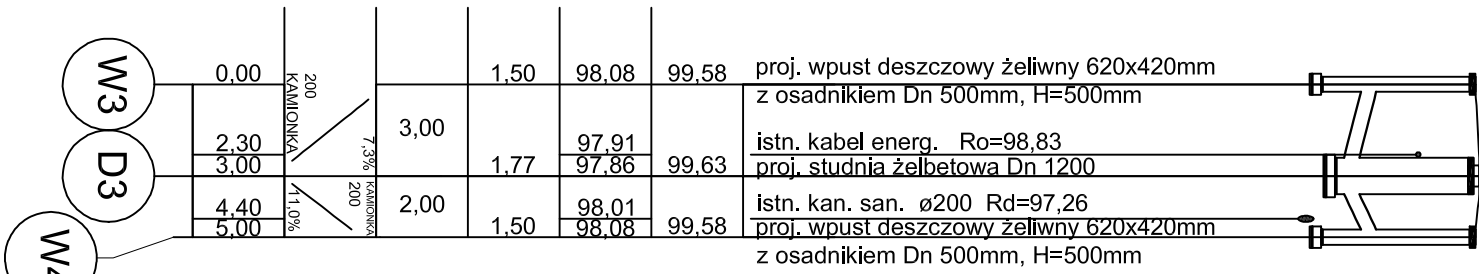



Skala pionowa 1:100  
Skala pozioma 1:250

# KANALIZACJA DESZCZOWA

## PROFIL PODŁUŻNY PRZYKANALIKI: w1 - w7

Poziom porównawczy 90,00 m n.p.m.

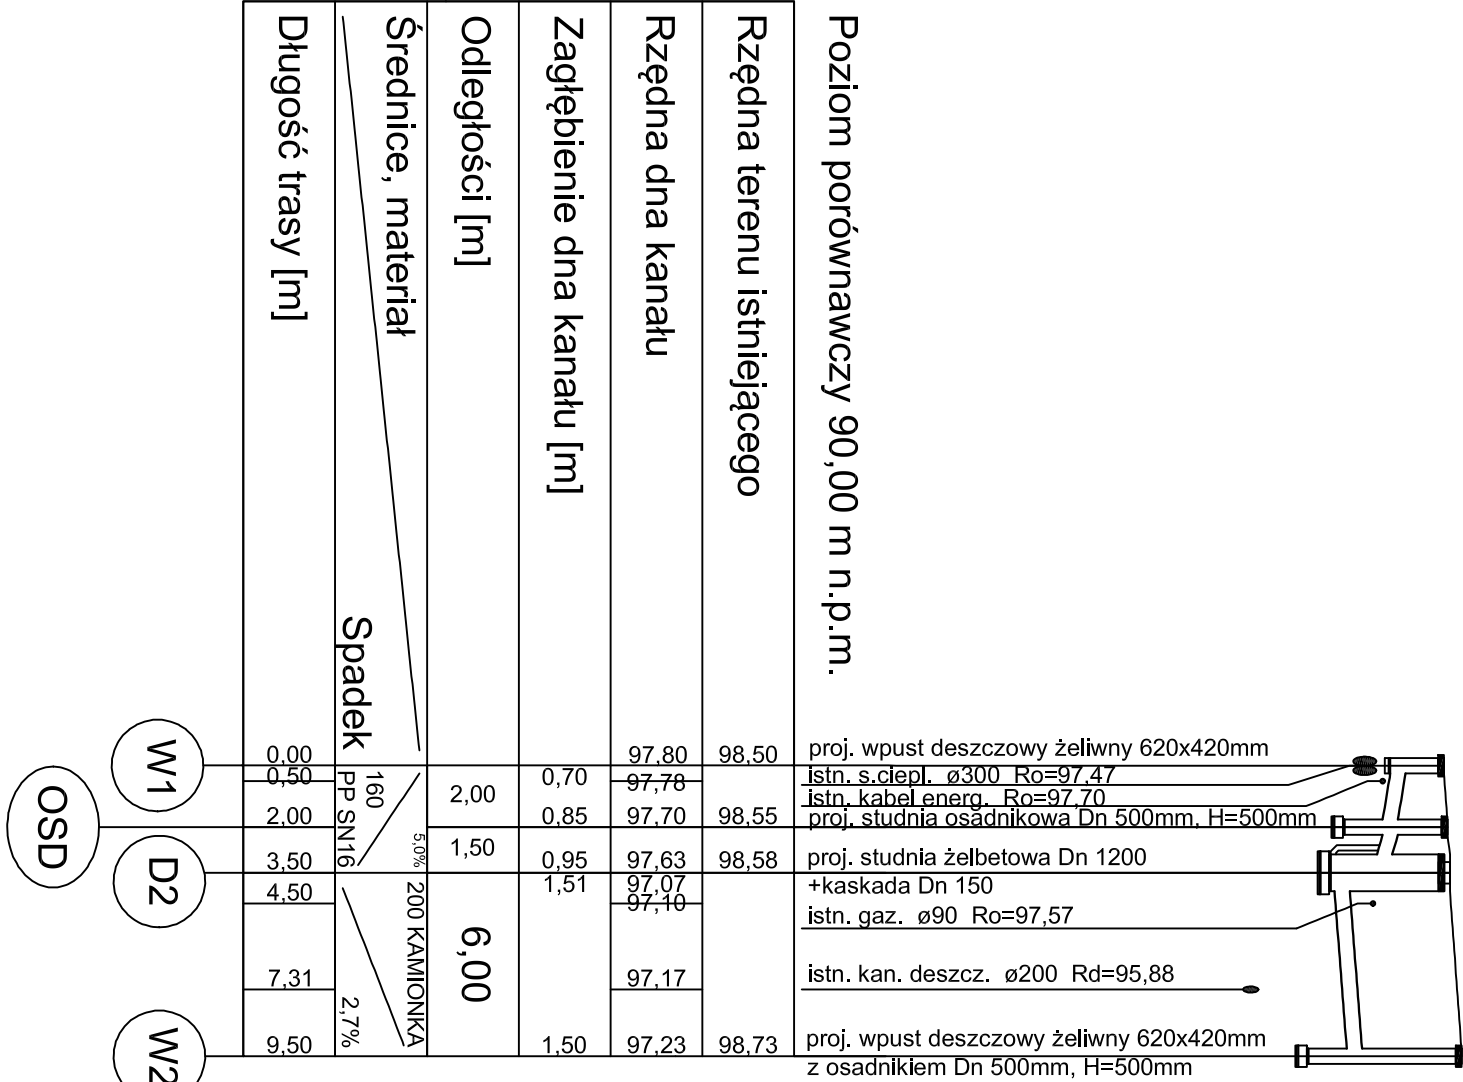

 <p>Pracownia Projektowa PRO-BUD, ul. Jagiellońska 38 65-102 Poznań, woj. wielkopolskie tel. 52 535 24 00 <a href="http://www.pracownia-probud.pl">www.pracownia-probud.pl</a> NIP 556-146-97-72 REGON 091567072</p>			
Investycja	Przebudowa drogi dojazdowej wraz z chodnikami, z uwzględnieniem lokalizacji, podjęciem i oświetleniem selektywnej zbiórki odpadów komunalnych		
Objekt	Przebudowa drogi dojazdowej do Szkoły Podstawowej nr 1 przy Al. Mickiewicza 18		
Tytuł opracowania	PROJEKT PODŁUŻYCH - PRZYZKONYWEJ KANALIZACJI DESZCZOWEJ		
Projektant: (osoba wykonująca)	mgr inż. Sławomir Matuszak KAPOLISZP@wp.pl	PODZIAŁ	
Supervizujący: (osoba nadzorcza)	mgr inż. Piotr Baanach uprawnienia do nadzoru nad wykonaniem	PODZIAŁ	
Faza:	Bez opracowania w szczególności: wykonania i nadzoru nad wykonaniem		
Skala:	1:250	Data:	04.2015
	1:250	N rysunku:	3S