




/PUST DESZCZOWY

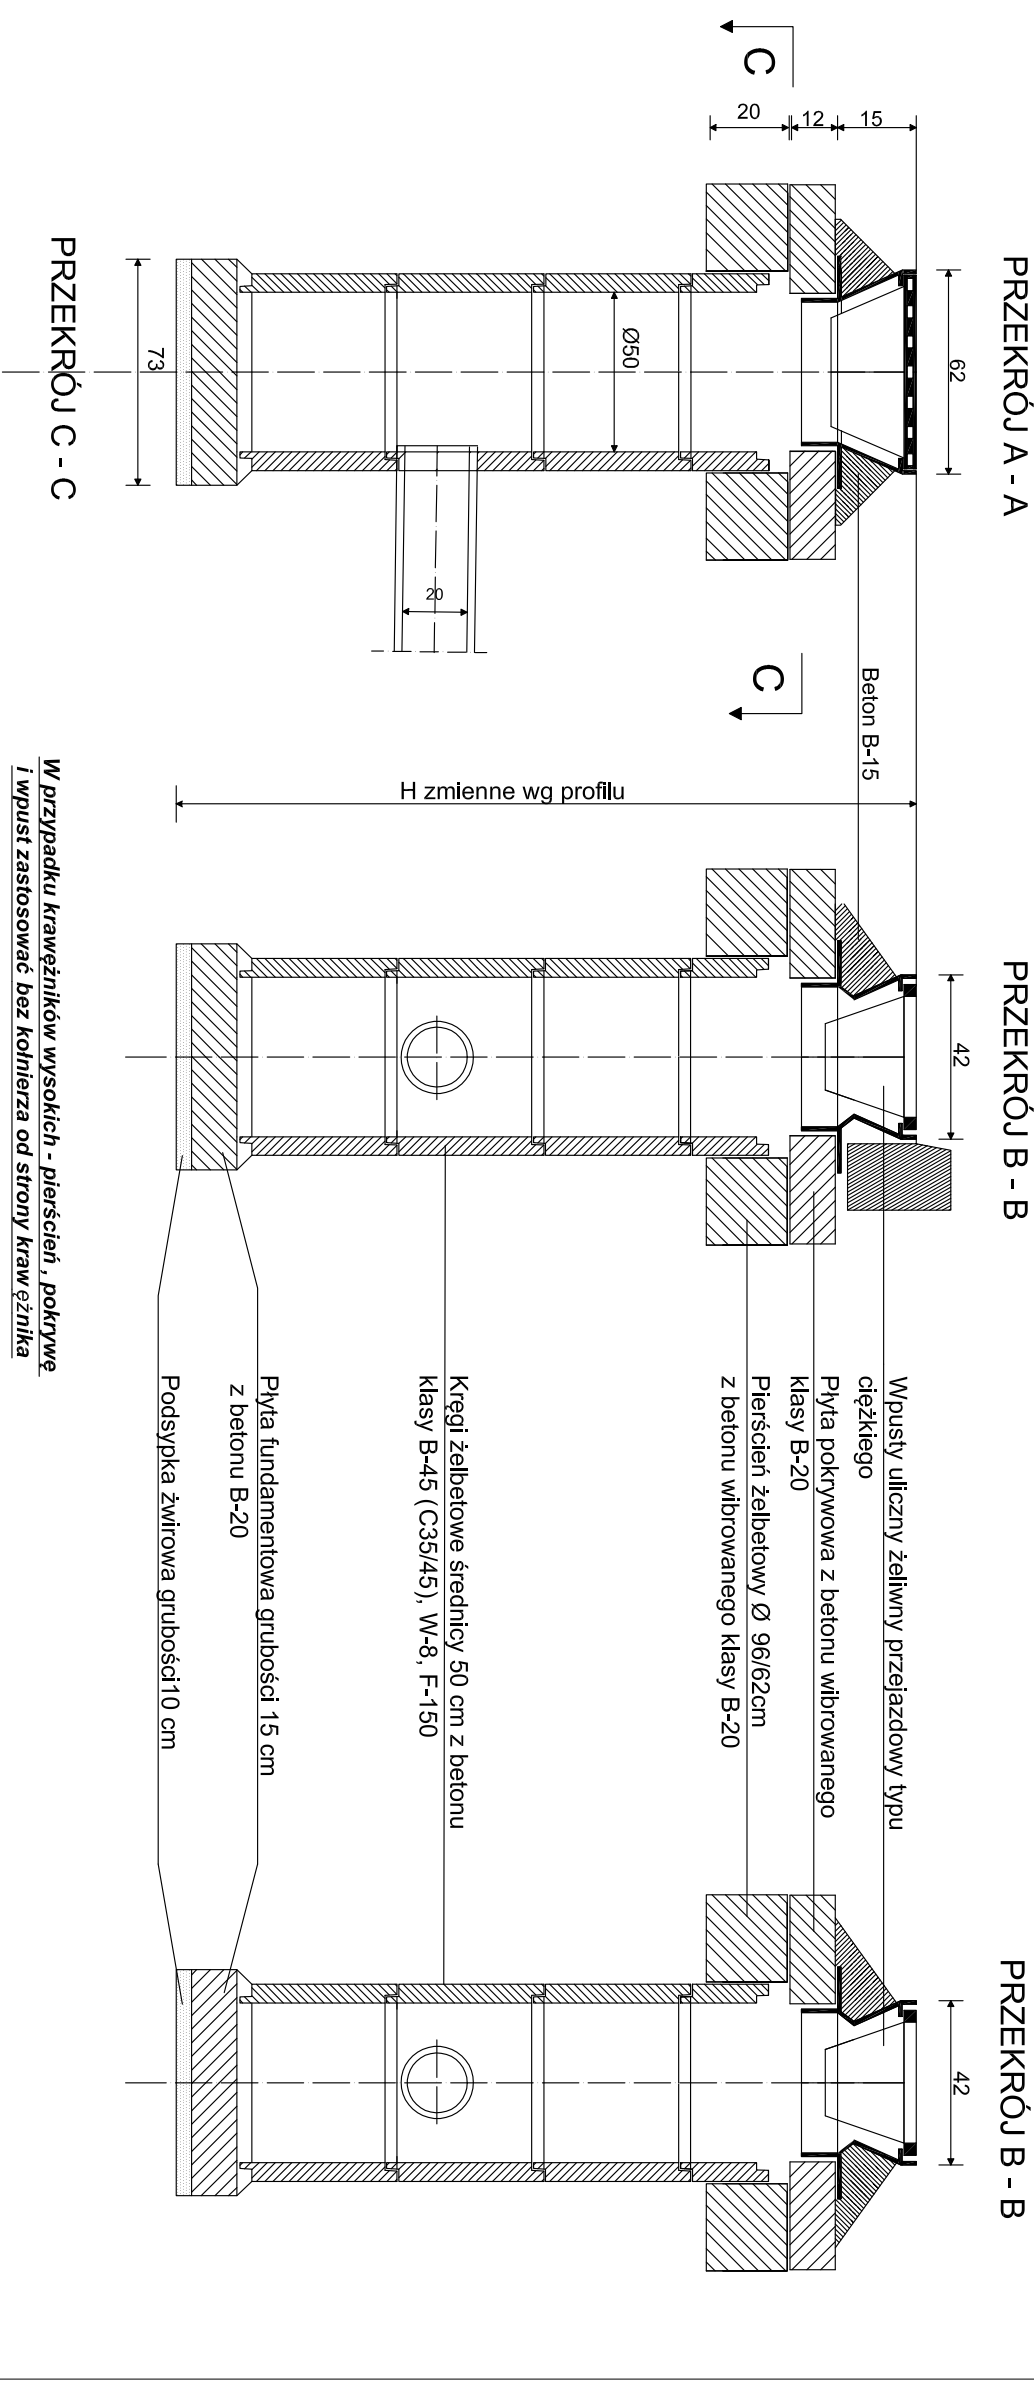

STUDNIA KASKADOWA

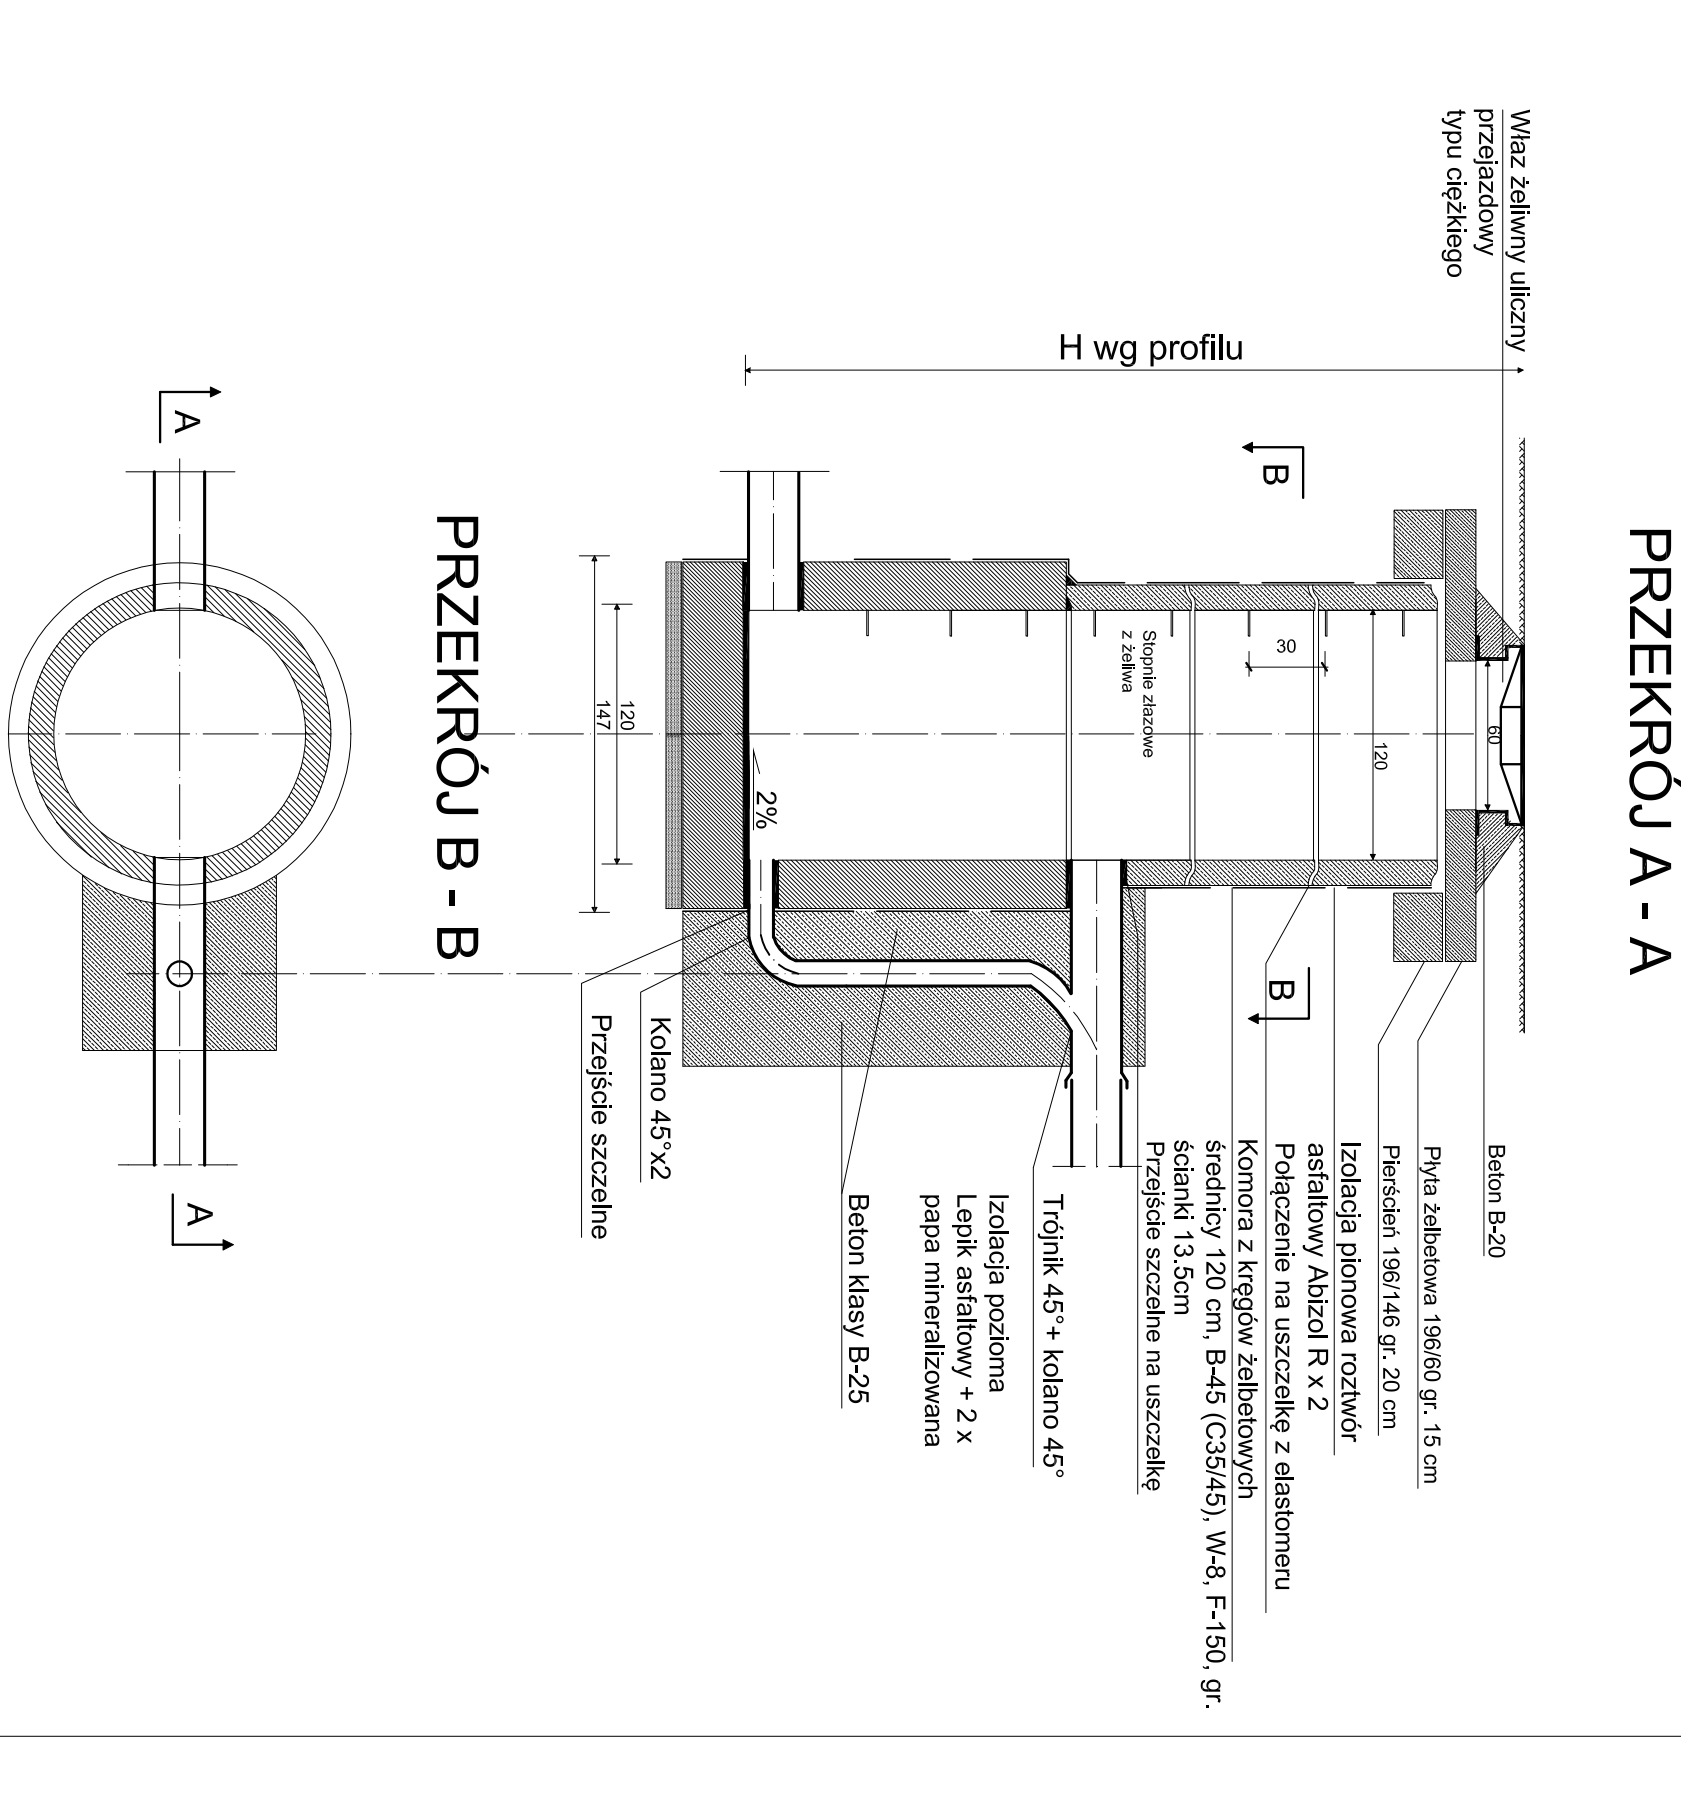

TUDNIA REWIZYJNA

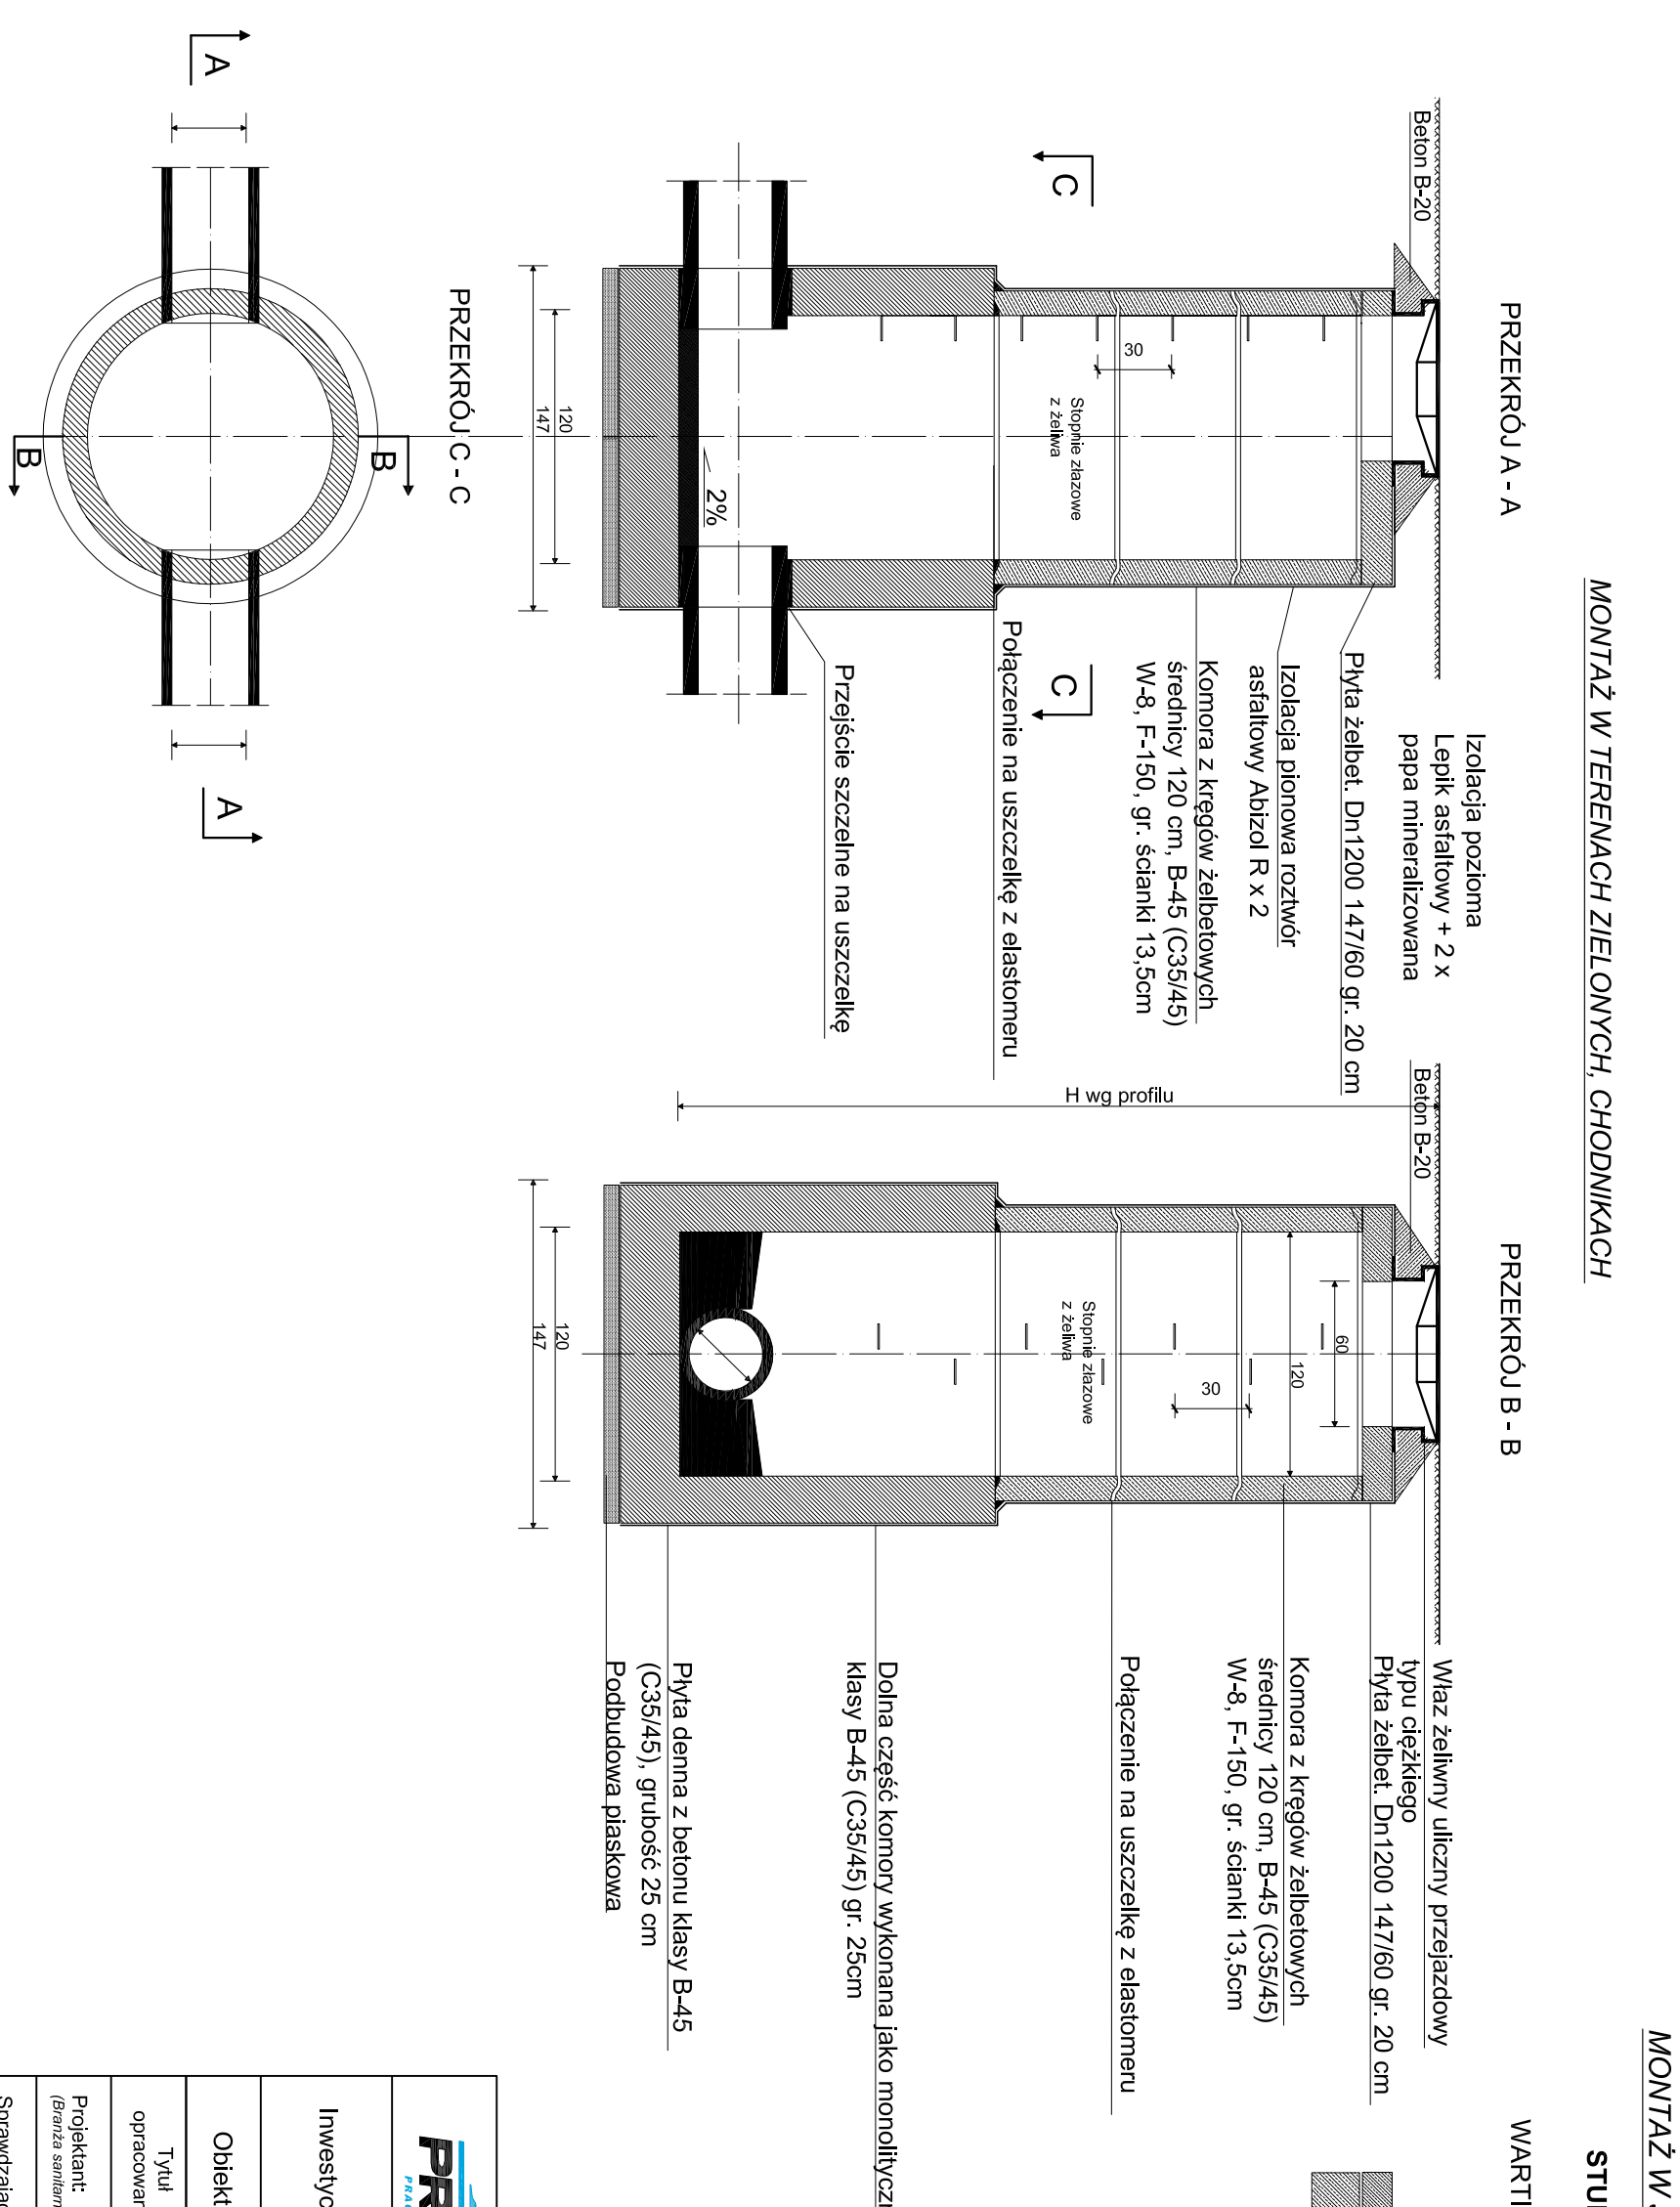[illegible]

Uszczelnienie połączeń kręgów żelbetonowych wewnątrz i zewnątrz studni wykonać klejem (bezskurczowo schnącym spoiwem hydraulicznym).