MAPA DO CELÓW PROJEKTOWYCH
SKALA 1:500

Województwo: kujawsko-pomorskie
Powiat: inowrocławski
Jednostka ewidencyjna: 040701_1, Inowrocław - M
Obręb: 0003, Inowrocław Obr.3
Arkusz: 620
Działka: 11/74, 11/82, 11/93, 102

Ks.rob. 33/03/15
ID 6640.857.2015

Mapa została wykonana bez ustalenia obciążeń służebnościami gruntowymi ujawnionymi w księgach wieczystych
Stan na dzień 18.05.2015r.

ukł. współrzędnych "2000", ukł. odniesienia "Amsterdam"

WYKONAWCA:
USŁUGI GEODEZYJNO-KARTOGRAFICZNE
inż. Andrzej Biedrzycki
ul. Roosevelta 29, 88-100 Inowrocław
tel. 52/355 16 99, tel. kom. 509 589 174
NIP 556-103-51-97 REGON 093191230

GEODETA UPRAWNIONY
inż. Andrzej Biedrzycki
upraw. 20805

z up. STAROSTY
Sławomir Dekański
inspektor
w Wydziale Geodezji, Kartografii

STAROSTA INOWROCŁAWSKI
Poświadcza się, że niniejszy dokument został opracowany w wyniku prac geodezyjnych i kartograficznych, których rezultaty zawiera operat techniczny wpisany do ewidencji materiałów państwowego zasobu geodezyjnego i kartograficznego
P.6640.857.2015.MAM
Identyfikator ewidencyjny materiału zasobu-operatu jednostkowego
2015-05-21
Data wpisania operatu technicznego do ewidencji materiałów zasobu
Imię, nazwisko i podpis osoby reprezentującej organ

Zastrzega się, że opracowana mapa może nie zawierać pełnej informacji o przebiegu przewodów podziemnych, których z powodu braku danych z instytucji branżowych oraz stosowanych metod pomiaru ujawnienie jest niemożliwe

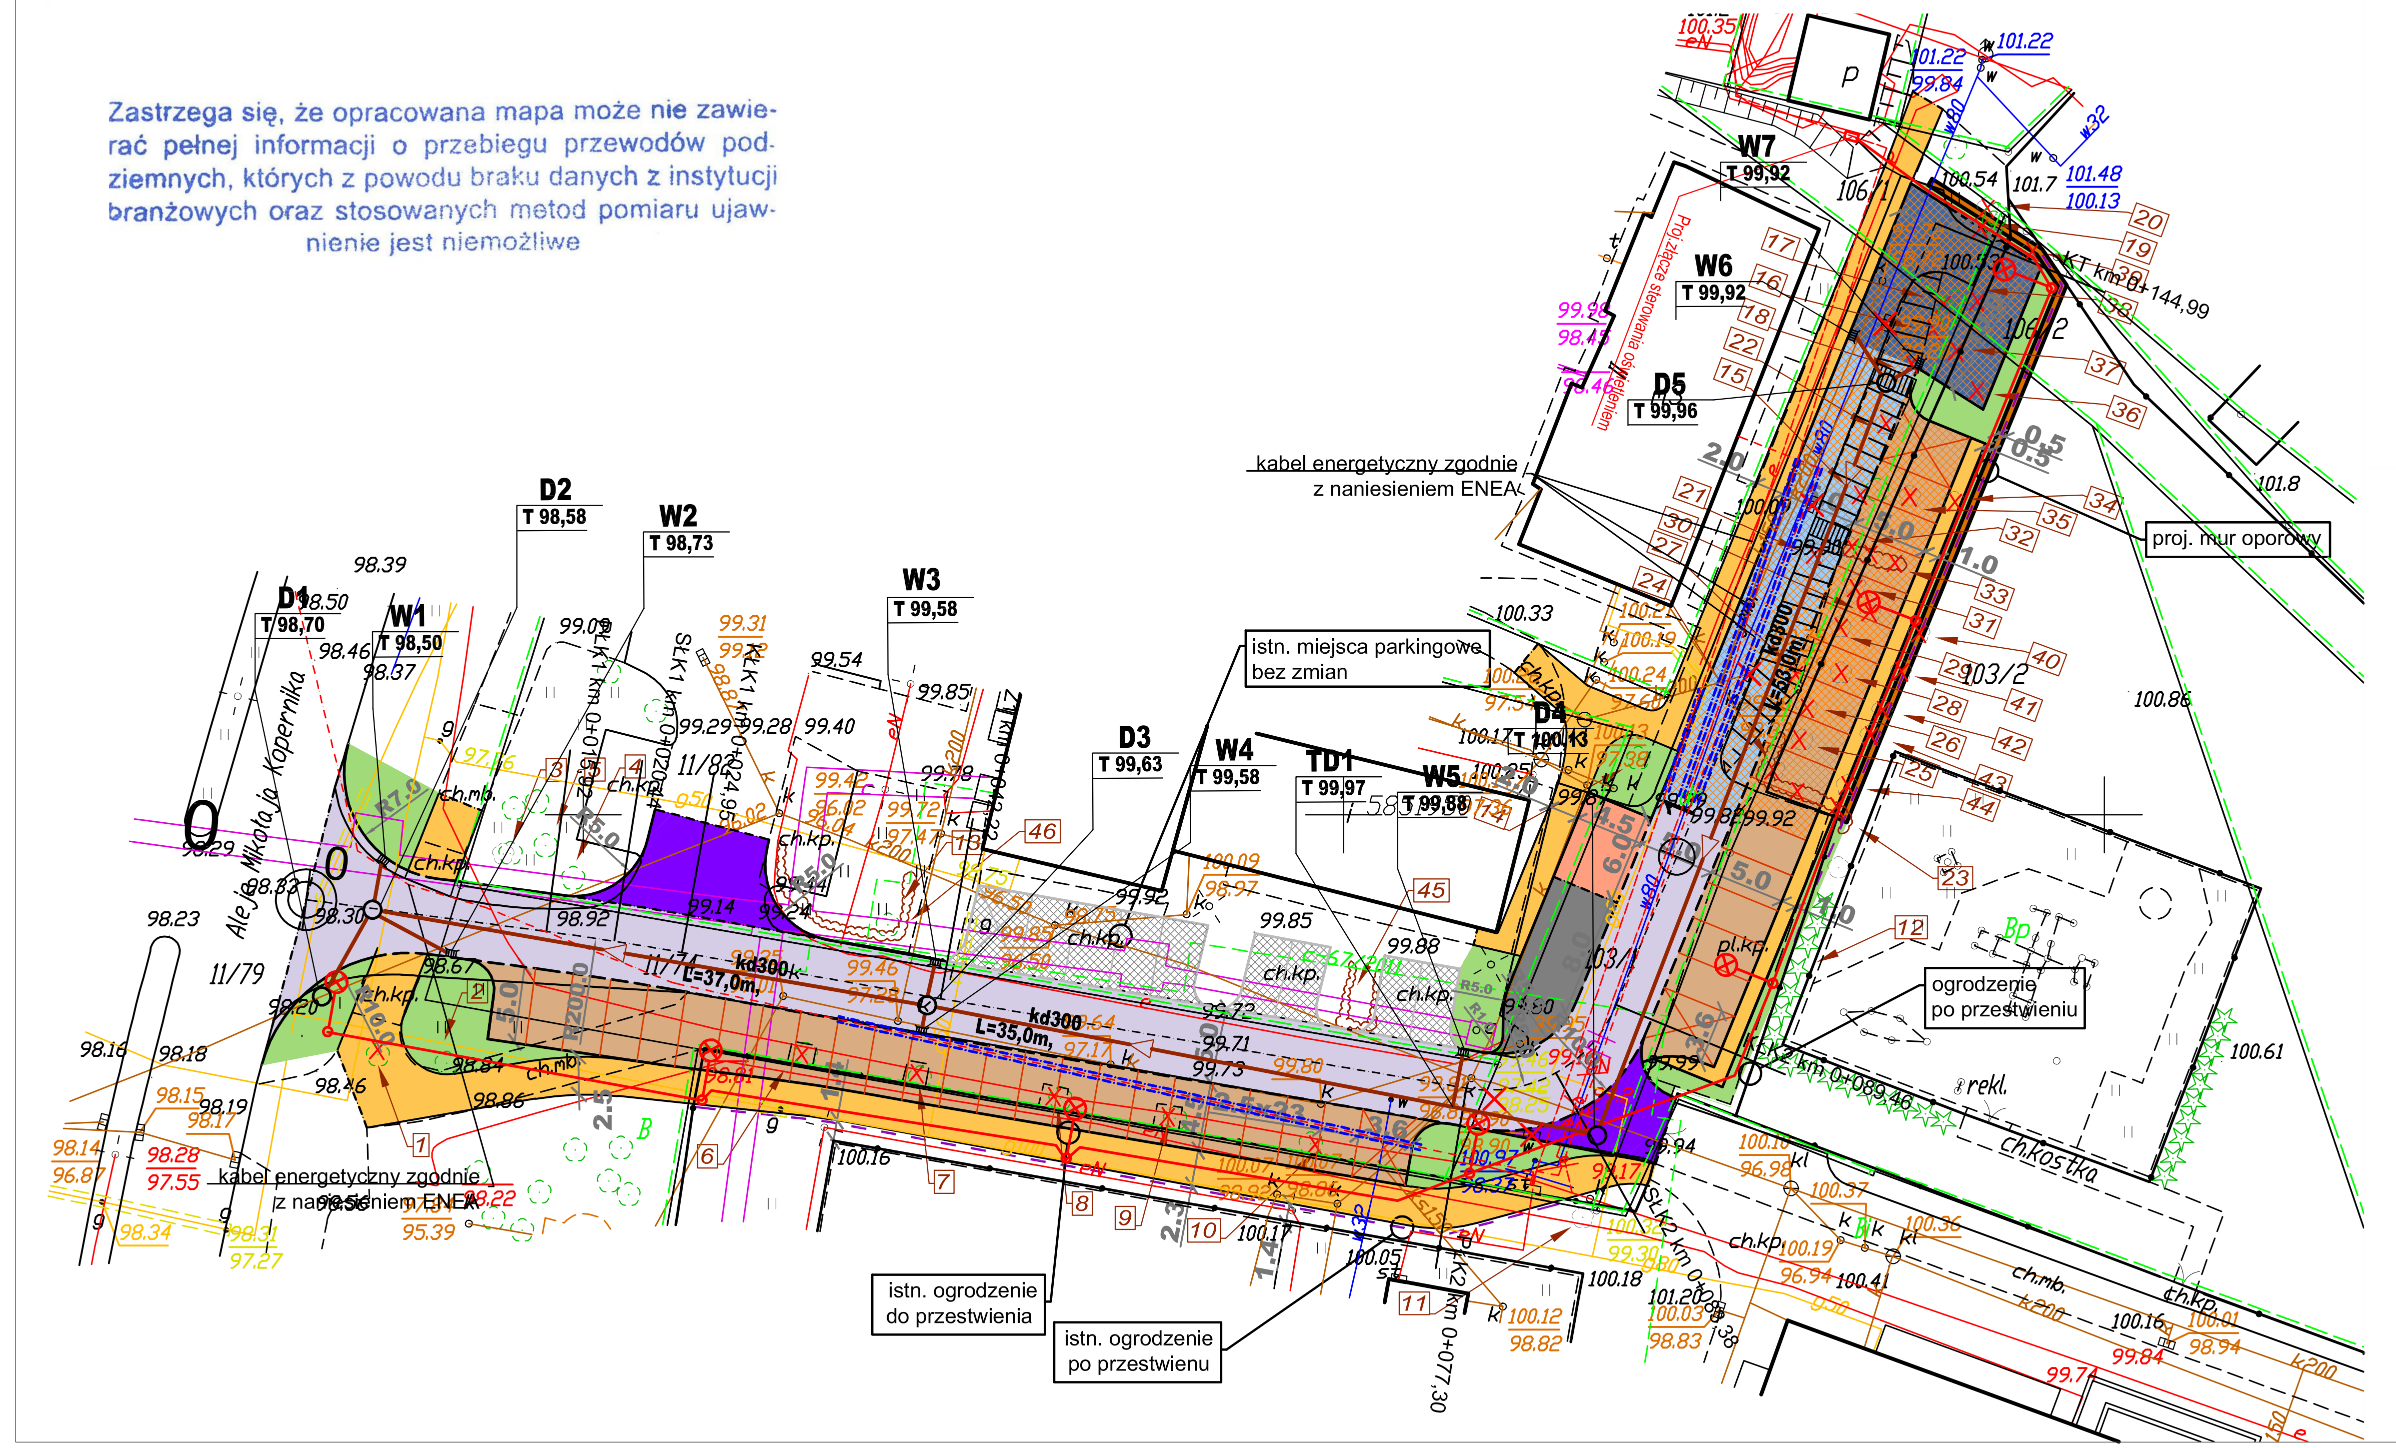

LEGENDA

- Proj. jezdnia o nawierzchni bitumicznej
- Proj. chodnik o nawierzchni z kostki betonowej
- Proj. zatok parkingowych o nawierzchni kostki betonowej
- Proj. zjazdów o nawierzchni z kostki betonowej
- Proj. PSZOK o nawierzchni z kostki betonowej
- Proj. plac manewrowy o nawierzchni z płyt ażurowych
- Proj. jezdni o nawierzchni z płyt ażurowych
- Proj. zatoki parkingowe a o nawierzchni z płyt ażurowych
- Proj. utwardzenie o nawierzchni z kostki betonowej
- Zieleń
- Proj. krawężnik betonowy 15x30 cm
- Proj. krawężnik betonowy najazdowy 15x30/22 cm
- Proj. opornik betonowy 12x25 cm
- Proj. obrzeże betonowe 8x30 cm
- Proj. rura osłonowa dwudzielna
- Istn. drzewo do wycinki
- Proj. kabel YAKY 4x25
- Proj. słup stalowy na fundamencie prefabrykowanym z oprawą LED
- Proj. sieć kanalizacji deszczowej
- D Proj. studnia kanalizacji deszczowej
- W Proj. wpust kanalizacji deszczowej
- Istn. wpust do likwidacji

PROJBUD PRACOWNIA PROJEKTOWA

Pracownia Projektowa PROJBUD Jarosław Matuszak
88-100 Inowrocław, ul. Poznańska 36
tel. 52 353 24 77 e-mail: biuro@projbud-inowroclaw.pl
www.projbud-inowroclaw.pl
NIP 556-146-87-72 REGON 091367072

Inwestycja	Przebudowa dróg dojazdowych wraz z chodnikami, miejscami parkingowymi, odwodnieniem i oświetleniem z uwzględnieniem lokalizacji pod pojemniki dla punktów selektywnej zbiórki odpadów komunalnych		
Obiekt	Przebudowa drogi dojazdowej do Szkoły Podstawowej nr 6 przy Al. Mikołaja Kopernika 18		
Tytuł opracowania	PLAN ZAGOSPODAROWANIA		
Projektant: (Branża drogowa)	mgr inż. Jarosław Matuszak KUP/0128/POOD/08 uprawnienia budowlane do projektowania bez ograniczeń w specjalności drogowej	Podpis:	
Sprawdzający: (Branża drogowa)	mgr inż. Anna Sawińska KUP/0047/PWOD/12 uprawnienia budowlane do projektowania bez ograniczeń w specjalności drogowej	Podpis:	
Projektant: (Branża sanitarna)	mgr inż. Sławomir Matuszak KUP/0139/PWOS/05 uprawnienia budowlane do projektowania bez ograniczeń w specjalności instalacje i sieci sanitarne	Podpis:	
Sprawdzający: (Branża sanitarna)	mgr inż. Piotr Banach KUP/0149/PWOS/10 uprawnienia budowlane do projektowania bez ograniczeń w specjalności instalacje i sieci sanitarne	Podpis:	
Projektant: (Branża elektryczna)	inż. Waldemar Kędzierski WBPP-NB-7210/39/83 uprawnienia budowlane do projektowania w specjalności instalacyjno-inżynieryjnej w zakresie instalacji elektrycznych	Podpis:	
Sprawdzający: (Branża elektryczna)	mgr inż. Andrzej Stefański ABIT-II-7342-46/99 uprawnienia do projektowania i kierowania robotami bud. w specjalności instalacyjnej bez ograniczeń w zakresie sieci, instalacji i urządzeń elektrycznych i elektroenergetycznych	Podpis:	
Faza:	PROJEKT BUDOWLANO-WYKONAWCZY	Data:	04.2015
Skala:	1:500	Nr rysunku:	2