

ks.rob.62/2014  
k.e.r.g.6640.1318.2014  
ark.mapy ZUD: 5-5-VIIIId-1,3


ukł.wsp."2000" ukł. odniesienia "Amsterdam"

Mapa wykonana bez ustalania obciążeń gruntowych.

WYKONAWCA:

MAPA DO CELÓW PROJEKTOWYCH  
SKALA 1:500

Województwo: kujawsko-pomorskie  
Powiat: Inowrocławski  
Jednostka ewidencyjna: Inowrocław - M 040701\_1  
Dzielnica: Inowrocław Dbr. 2 0002  
Arkusze: 321

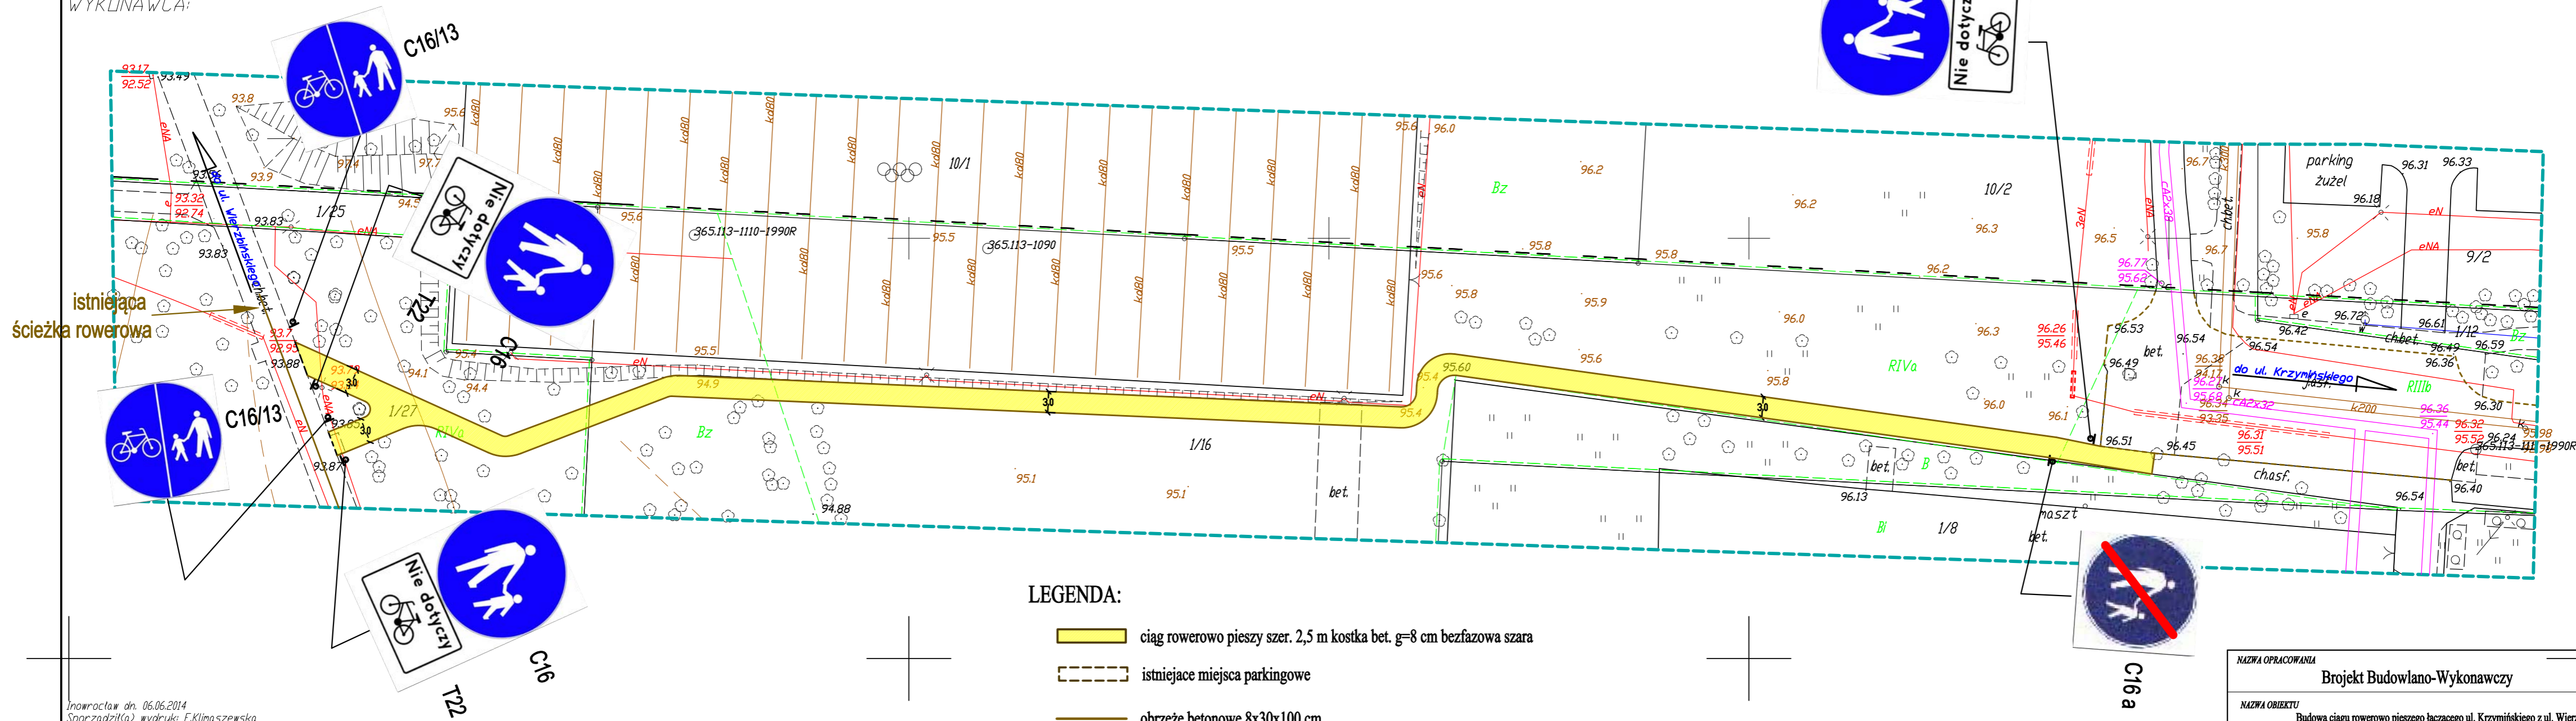

Inowrocław dn. 06.06.2014  
Sporządził(a) wydruk: E.Klimaszewska

LEGENDA:

- ciąg rowerowo pieszy szer. 2,5 m kostka bet. g=8 cm bezfazowa szara
- istniejące miejsca parkingowe
- obrzeże betonowe 8x30x100 cm
- obrzeże istniejącego chodnika



oznakowanie do zamontowania