


# ELEWACJA ŚCIANY FRONTOWEJ

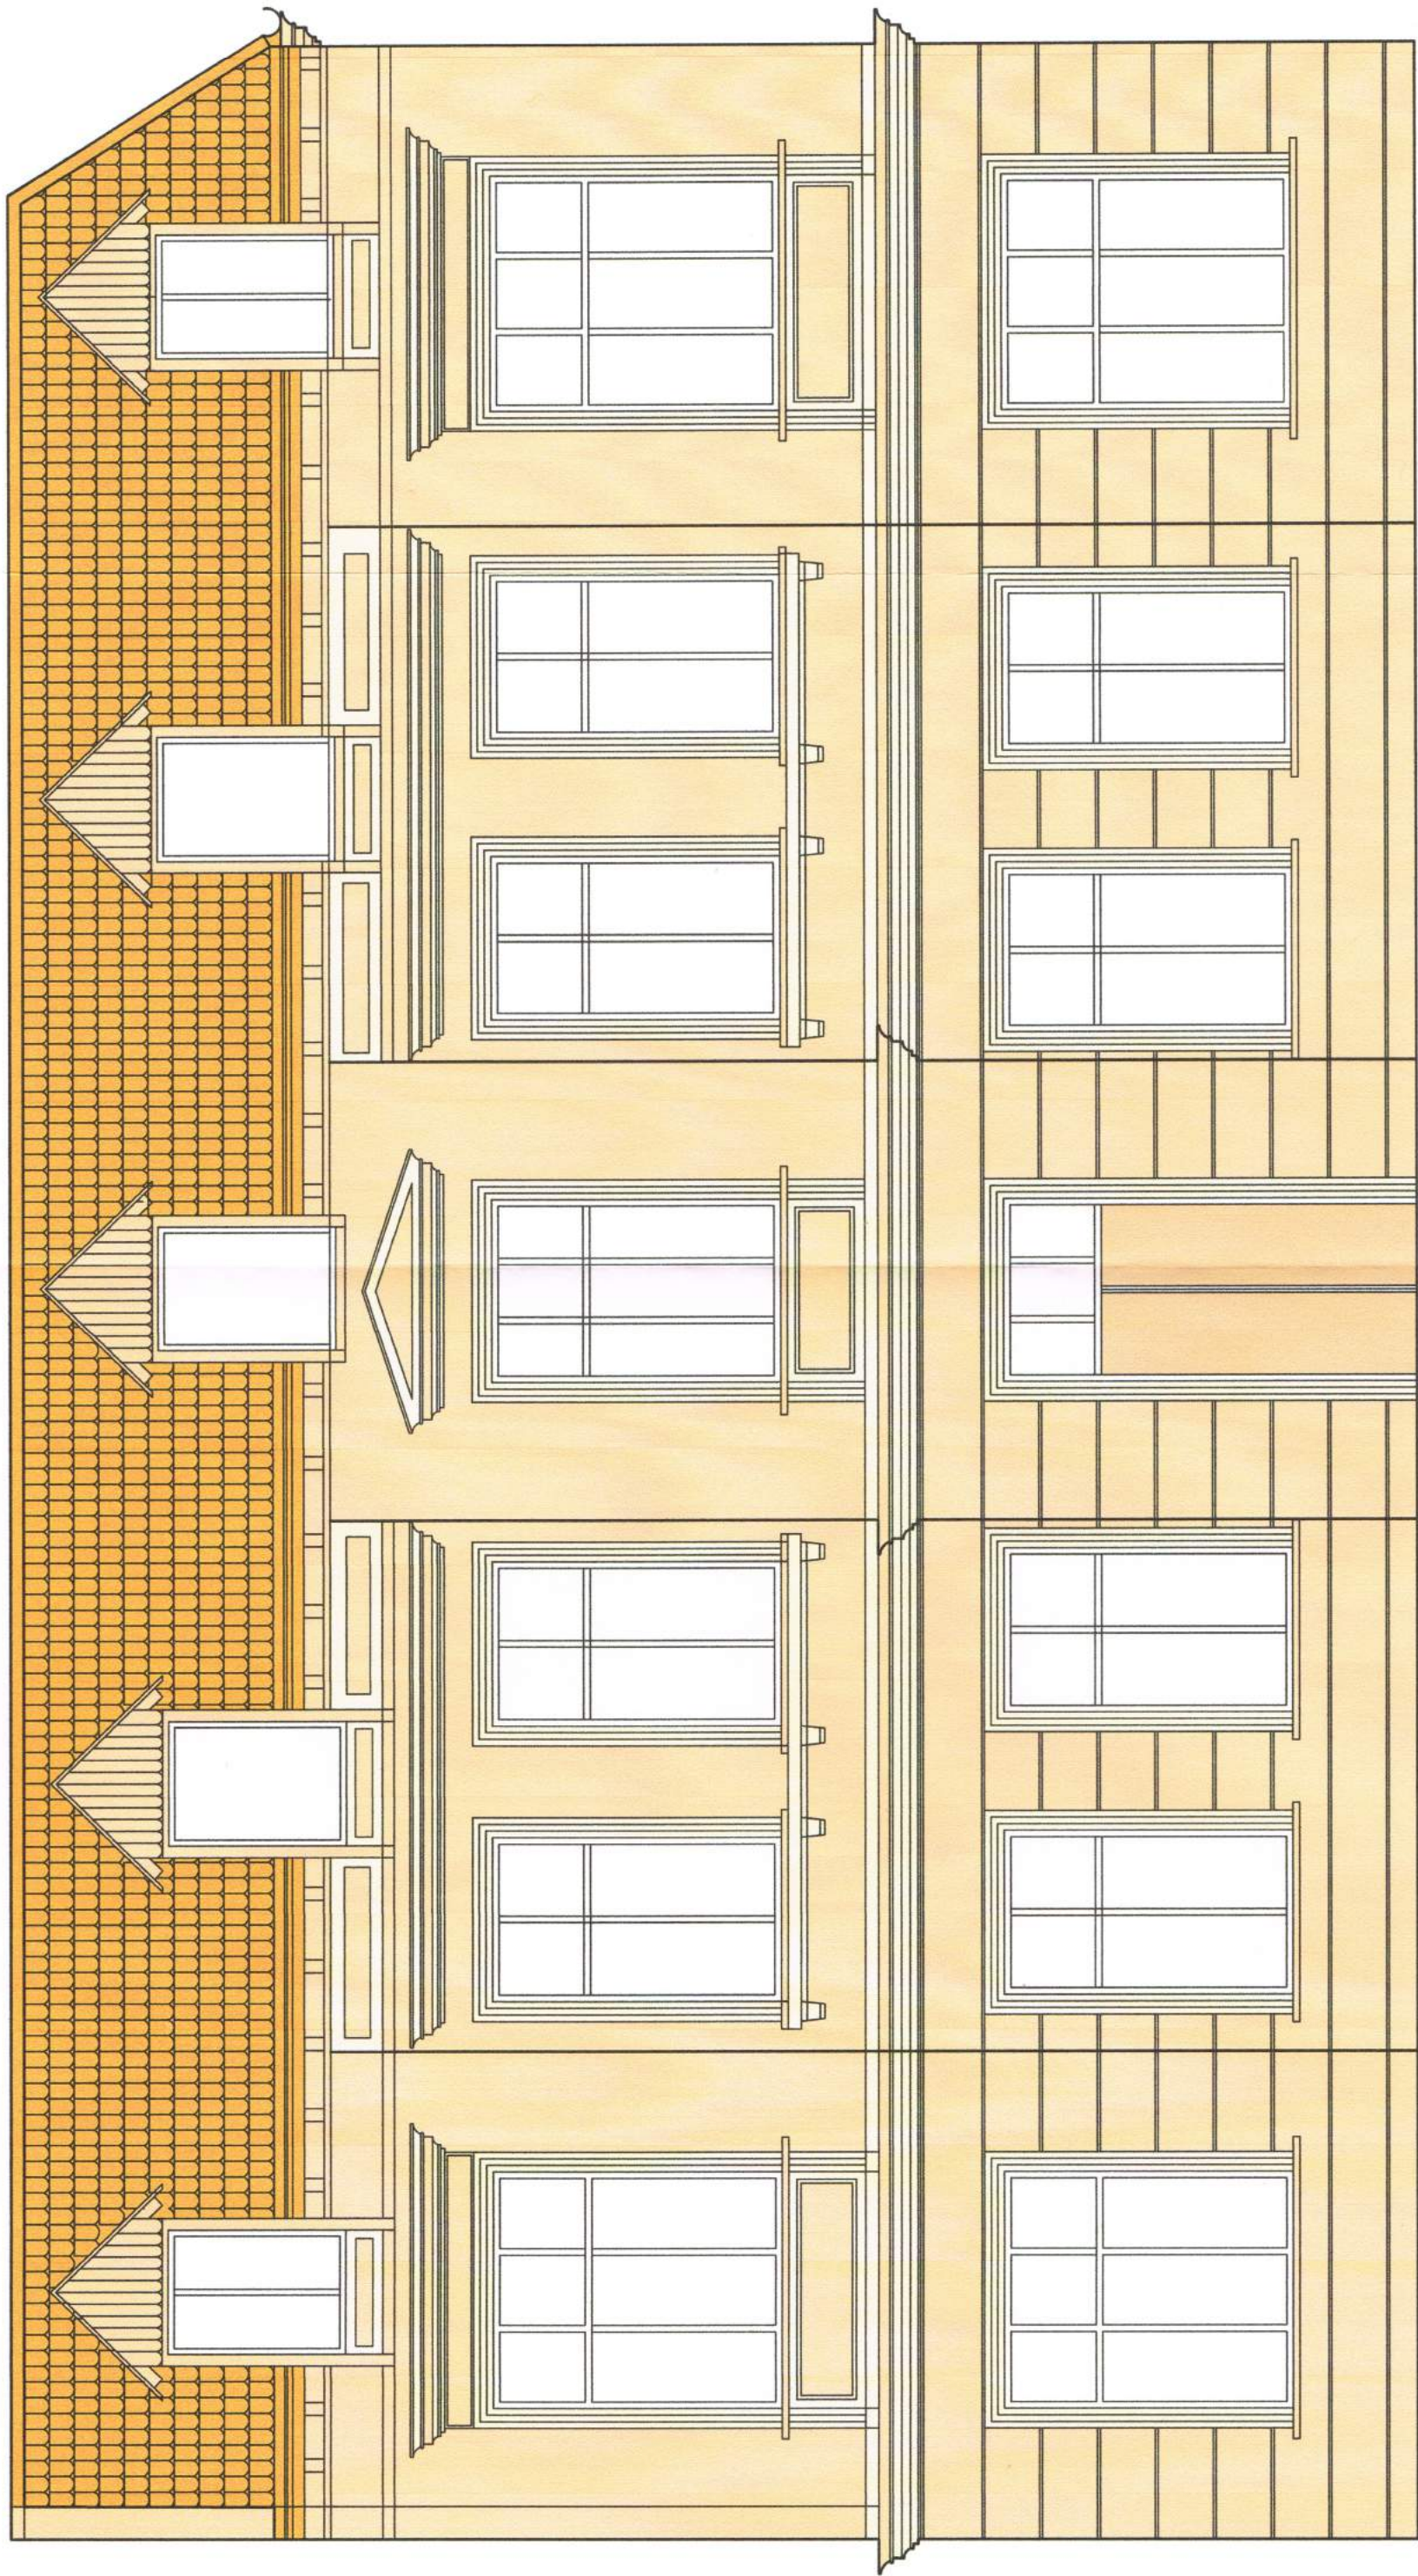

OBIEKT	BUDYNEK MIESZKALNY			
INWESTOR	MIASTO INOWROCŁAW	ul. Solankowe 9 Inowrocław	Rys. 1. Ściana frontowa	
Autor projektu	Andrzej Górski	Upor nr WBPP- NB-7210/212/81	Podpis	