

Inowrocław, 2 grudnia 2016 r.

Wydział Inwestycji, Rozwoju Gospodarczego
i Funduszy Europejskich

Wpłynęło dnia 2016.12.02

L.Dz. 1682

Urząd Miasta Inowrocławia
Wydział Inwestycji, Rozwoju
Gospodarczego i Funduszy
Europejskich

w miejscu

P. Rogowski

[Signature]

W odpowiedzi na wniosek w sprawie wydania wypisu i wyrys
z miejscowego planu zagospodarowania przestrzennego dla terenu w rejonie
ulicy Władysława Jagiełły wraz ze skrzyżowaniami z ulicami: Marulewska,
Jagiellońska i Sefana Czarnieckiego w Inowrocławiu,

**Urząd Miasta Inowrocławia – Wydział Gospodarki Przestrzennej
i Nieruchomości**

informuje, że zgodnie z miejscowym planem zagospodarowania przestrzennego
Miasta Inowrocławia w rejonie ulic: Władysława Łokietka, Cegielnej, Świętego
Ducha, Długiej, Lipowej, Bolesława Krzywoustego, Stefana Czarnieckiego,
Władysława Jagiełły, Marulewskiej zatwierdzonym uchwałą Nr VII/68/2003
Rady Miejskiej Inowrocławia z dnia 28 marca 2003 r. (Dz. Urz. Woj. Kuj.-
Pom. z dnia 29 maja 2003 r. Nr 51 poz. 857), ulica Władysława Jagiełły
znajduje się w jednostce bilansowej oznaczonej w ustaleniach planu symbolem
03 KL.

W załączeniu wnioskowany wypis (3 strony) oraz wyrys (2 strony) z ww.
planu zagospodarowania.

[Signature]
Naczelnik Wydziału
Gospodarki Przestrzennej i Nieruchomości

Otrzymują:

1. adresat
2. aa. TJ.

Za zgodność z oryginałem

30.02.17
data
[Signature]
Andrzej Hungenbier

UCHWAŁA NR VII/68/2003
RADY MIEJSKIEJ INOWROCŁAWIA
z dnia 28 marca 2003 r.

w sprawie miejscowego planu zagospodarowania przestrzennego terenu w rejonie ulic : Władysława Łokietka, Cegielnej, Świętego Ducha, Długiej, Lipowej, Bolesława Krzywoustego, Stefana Czarnieckiego, Władysława Jagiełły, Marulewskiej w Inowrocławiu

Na podstawie art. 26 ustawy z dnia 7 lipca 1994 r. o zagospodarowaniu przestrzennym (Dz. U. z 1999 r. Nr 15, poz. 139, Nr 41, poz. 412 i Nr 111, poz. 1279, z 2000 r. Nr 12, poz. 136, Nr 109, poz. 1157 i Nr 120, poz. 1268, z 2001 r. Nr 5, poz. 42, Nr 14, poz. 124, Nr 100, poz. 1085, Nr 115, poz. 1229 i Nr 154, poz. 1804 oraz z 2002 r. Nr 25, poz. 253, Nr 113, poz. 984 i Nr 130, poz. 1112)

Rada Miejska
uchwala, co następuje :

§ 1

Uchwała się miejscowy plan zagospodarowania przestrzennego położonego w rejonie ulic : Władysława Łokietka, Cegielnej, Świętego Ducha, Długiej, Lipowej, Bolesława Krzywoustego, Stefana Czarnieckiego, Władysława Jagiełły, Marulewskiej w Inowrocławiu, obejmujący obszar w granicach określonych na rysunku planu w skali 1 : 1000, stanowiącym załącznik do uchwały.

Rozdział 1
Przepisy ogólne

§ 2

Przedmiotem ustaleń planu są :

- 1) tereny dla realizacji celów publicznych oznaczone symbolem *
- 2) tereny zabudowy mieszkaniowej wielorodzinnej oznaczone symbolem MW,
- 3) tereny zabudowy mieszkaniowej jednorodzinnej oznaczone symbolem MN,
- 4) tereny mieszkalnictwa zbiorowego oznaczone symbolem MZ,
- 5) tereny zabudowy mieszkaniowej z usługami oznaczone symbolem M/U,
- 6) tereny usług oznaczone symbolem U,
- 7) tereny usług oświaty oznaczone symbolem UO,
- 8) tereny administracji oznaczone symbolem A,
- 9) tereny zieleni oznaczone symbolem Z,
- 10) tereny urządzeń elektroenergetycznych oznaczone symbolem EE,
- 11) tereny urządzeń zaopatrzenia w wodę oznaczone symbolem WZ,
- 12) tereny urządzeń odprowadzania ścieków oznaczone symbolem NO,
- 13) tereny garaży i parkingów oznaczone symbolem KS,
- 14) tereny komunikacji drogowej oznaczone symbolami KG ; KZ ; KL ; KD,
- 15) tereny dróg pieszojezdnych oznaczone symbolem KDX,
- 16) tereny wydzielonych przejść pieszych oznaczone symbolem KX,
- 17) ścieżki rowerowe,
- 18) zasady ochrony konserwatorskiej,
- 19) zasady uzbrojenia terenów objętych planem.

Za zgodność wypisu/wyrysu z oryginałem

Za zgodność z oryginałem

30.01.17
data

Andrzej Jungendorfer

Inowrocław 2016 -11- 3 0

mgr inż. Romuald Kaiser
Naczelnik Wydziału
Gospodarki Przestrzennej i Nieruchomości

§ 3

Obowiązującymi ustaleniami planu są następujące oznaczenia graficzne na rysunku planu :

- 1) granice opracowania planu,
- 2) linie rozgraniczające tereny o różnym przeznaczeniu i różnych zasadach zagospodarowania - ściśle określone,
- 3) linie rozgraniczające tereny o różnym przeznaczeniu i różnych zasadach zagospodarowania - orientacyjne, do uściślenia na etapie podziału geodezyjnego,
- 4) linie podziału wewnętrznego terenów o tym samym przeznaczeniu - ściśle określone,
- 5) linie podziału wewnętrznego terenów o tym samym przeznaczeniu - orientacyjne, do uściślenia na etapie podziału geodezyjnego,
- 6) nieprzekraczalne linie zabudowy.

§ 4

Warunki zabudowy i zagospodarowania terenów w decyzjach administracyjnych należy określać według zasad ustalonych dla terenów wyznaczonych liniami rozgraniczającymi, zawartych w § 6 i § 7 (przepisy szczegółowe).

§ 5

Ilekcroć w dalszych przepisach uchwały jest mowa o :

- 1) uchwale - należy przez to rozumieć niniejszą uchwałę,
- 2) planie - należy przez to rozumieć ustalenia planu, o którym mowa w § 1 uchwały,
- 3) rysunku planu - należy przez to rozumieć rysunek w skali 1:1000 stanowiący załącznik do uchwały,
- 4) przepisach szczególnych - należy przez to rozumieć przepisy ustaw wraz z aktami wykonawczymi,
- 5) zorganizowanej działalności inwestycyjnej - należy przez to rozumieć realizację inwestycji przez jednego lub kilku inwestorów na podstawie projektu budowlanego, a co najmniej na podstawie projektu zagospodarowania terenu z koncepcją zabudowy, obejmującego cały obszar w granicach ustalenia,
- 6) nieprzekraczalnej linii zabudowy - należy przez to rozumieć teoretyczną granicę, określoną liniowo na rysunku planu lub opisowo w tekście uchwały, poza którą zabrania się lokalizować obiekty. Nieprzekraczalna linia zabudowy dotyczy zasadniczej bryły budynku – lica ścian zewnętrznych, natomiast zewnętrzne elementy budynku, jak balkony, wykusze, schody zewnętrzne itp. mogą być sytuowane poza nią, bez prawa przekraczania linii rozgraniczającej.

Rozdział 2 Przepisy szczegółowe

§ 6

Uchwała się zasady i warunki zagospodarowania dla całego obszaru objętego planem :

- 1) zasady podziału terenu :
 - a) podział terenu na różne funkcje zgodnie z rysunkiem planu z możliwością przesunięcia linii orientacyjnych w przypadkach uzasadnionych projektem zagospodarowania działki lub terenu,
 - b) podział wewnętrzny terenów o tym samym przeznaczeniu według zasad określonych na rysunku planu z możliwością przesunięcia linii orientacyjnych w przypadkach uzasadnionych projektem zagospodarowania działki lub terenu,

Za zgodność z oryginałem

30.01.17
data

Andrzej Hungenhofer

Za zgodność wypisu/wyrys z oryginałem

Inowrocław, 2016.-11.-30.....

mgr inż. Romanis Kasper
Naczelnik Wydziału
Gospodarki Przestrzennej i Nieruchomości

65. 01 KG* :

- 1) teren komunikacji publicznej,
- 2) ulica główna jednojezdniowa - odcinek drogi wojewódzkiej,
- 3) wydzielona ścieżka rowerowa na odcinku określonym na rysunku planu,
- 4) szerokość w liniach rozgraniczających - 17,0 - 19,0 m,

66. 02 KL* :

- 1) teren komunikacji publicznej,
- 2) ulica lokalna,
- 3) szerokość w liniach rozgraniczających - 12,0 m, południowy odcinek szerokości 6,0 m - połowa szerokości istniejącej ul. Długiej ; druga połowa ulicy - poza granicami planu (w obszarze Gminy Inowrocław),
- 4) obowiązuje zachowanie istniejącego zadrzewienia,

67. 03 KL* :

- 1) teren komunikacji publicznej,
- 2) ulica lokalna,
- 3) wydzielona ścieżka rowerowa na odcinku określonym na rysunku planu,
- 4) szerokość w liniach rozgraniczających - 14,0 - 15,0 m,

68. 04 KL* :

- 1) teren komunikacji publicznej,
- 2) ulica lokalna,
- 3) szerokość w liniach rozgraniczających - 10,0 - 12,0 m,

69. 05 KL* :

- 1) teren komunikacji publicznej,
- 2) ulica lokalna,
- 3) wydzielona ścieżka rowerowa,
- 4) szerokość w liniach rozgraniczających - 14,0 - 29,0 m,
- 5) obowiązuje zachowanie istniejącego zadrzewienia,

70. 06 KL* :

- 1) teren komunikacji publicznej,
- 2) ulica lokalna,
- 3) wydzielona ścieżka rowerowa na odcinku określonym na rysunku planu,
- 4) szerokość w liniach rozgraniczających - 8,0 m,

71. 07 KD* :

- 1) teren komunikacji publicznej,
- 2) ulica dojazdowa,
- 3) wydzielona ścieżka rowerowa,
- 4) szerokość w liniach rozgraniczających - 14,0 - 34,0 m,
- 5) obowiązuje zachowanie istniejącego zadrzewienia,

72. 08 KD* :

- 1) teren komunikacji publicznej,
- 2) ulica dojazdowa,
- 3) szerokość w liniach rozgraniczających - 7,0 - 14,0 m,

Za zgodność z oryginałem Za zgodność wypisu/wynysu z oryginałem

30.01.17
data

Andrzej Kungendorf

Inowrocław 2016 -11- 30

Naczelnik Wydziału
Gospodarki Przemysłowej i Rolniczo-
wypis/wynis

OZNACZENIA GRAFICZNE :

- ▬▬ GRANICE OPRACOWANIA
- GRANICA ADMINISTRACYJNA MIASTA
- ▬▬ LINIE ROZGRANICZAJĄCE TERENY O RÓŻNYM PRZEZNACZENIU I RÓŻNYCH ZASADACH ZAGOSPODAROWANIA - ŚCIŚLE OKREŚLONE
- ▬▬ LINIE ROZGRANICZAJĄCE TERENY O RÓŻNYM PRZEZNACZENIU I RÓŻNYCH ZASADACH ZAGOSPODAROWANIA - ORIENTACYJNE
- ▬▬ LINIE PODZIAŁU WEWNĘTRZNEGO TERENÓW O TYM SAMYM PRZEZNACZENIU - ŚCIŚLE OKREŚLONE
- ▬▬ LINIE PODZIAŁU WEWNĘTRZNEGO TERENÓW O TYM SAMYM PRZEZNACZENIU - ORIENTACYJNE
- △△ NIEPRZEKRACZALNE LINIE ZABUDOWY
- ┆┆ GRANICE STREFY "W" OCHRONY ARCHEOLOGICZNEJ
- ▬↑ GRANICE STREF OGRANICZEŃ WYSOKOŚCI n.p.m.
- * TERENY DLA REALIZACJI CELÓW PUBLICZNYCH
- MW TERENY ZABUDOWY MIESZKANIOWEJ WIELORODZINNEJ
- MN TERENY ZABUDOWY MIESZKANIOWEJ JEDNORODZINNEJ
- MZ TERENY MIESZKALNICTWA ZBIOROWEGO
- M/U TERENY ZABUDOWY MIESZKANIOWEJ Z USŁUGAMI
- U TERENY USŁUG
- UO TERENY USŁUG OŚWIATY
- A TERENY ADMINISTRACJI
- Z TERENY ZIELENI
- EE TERENY URZĄDZEŃ ELEKTROENERGETYCZNYCH
- NO TERENY URZĄDZEŃ ODPROWADZANIA ŚCIEKÓW
- KS TERENY GARAŻY I PARKINGÓW
- K TERENY KOMUNIKACJI DROGOWEJ
- KG ULICE GŁÓWNE
- KZ ULICE ZBIORCZE
- KL ULICE LOKALNE
- KD ULICE DOJAZDOWE
- KX PRZEJŚCIA PIESZE
- ŚCIEŻKI ROWEROWE

Niniejsza legenda jest pomniejszeniem oryginału

Za zgodność z oryginałem

za zgodność wypisu/wyrysu z oryginałem

2016 -11- 30

30.01.17


data

Andrzej Hungedörfer

mgr inż. Andrzej Hungedörfer

mgr inż. Kordula Kniser

Naczelnik Wydziału
Gospodarki Przemysłowej i Maruchości

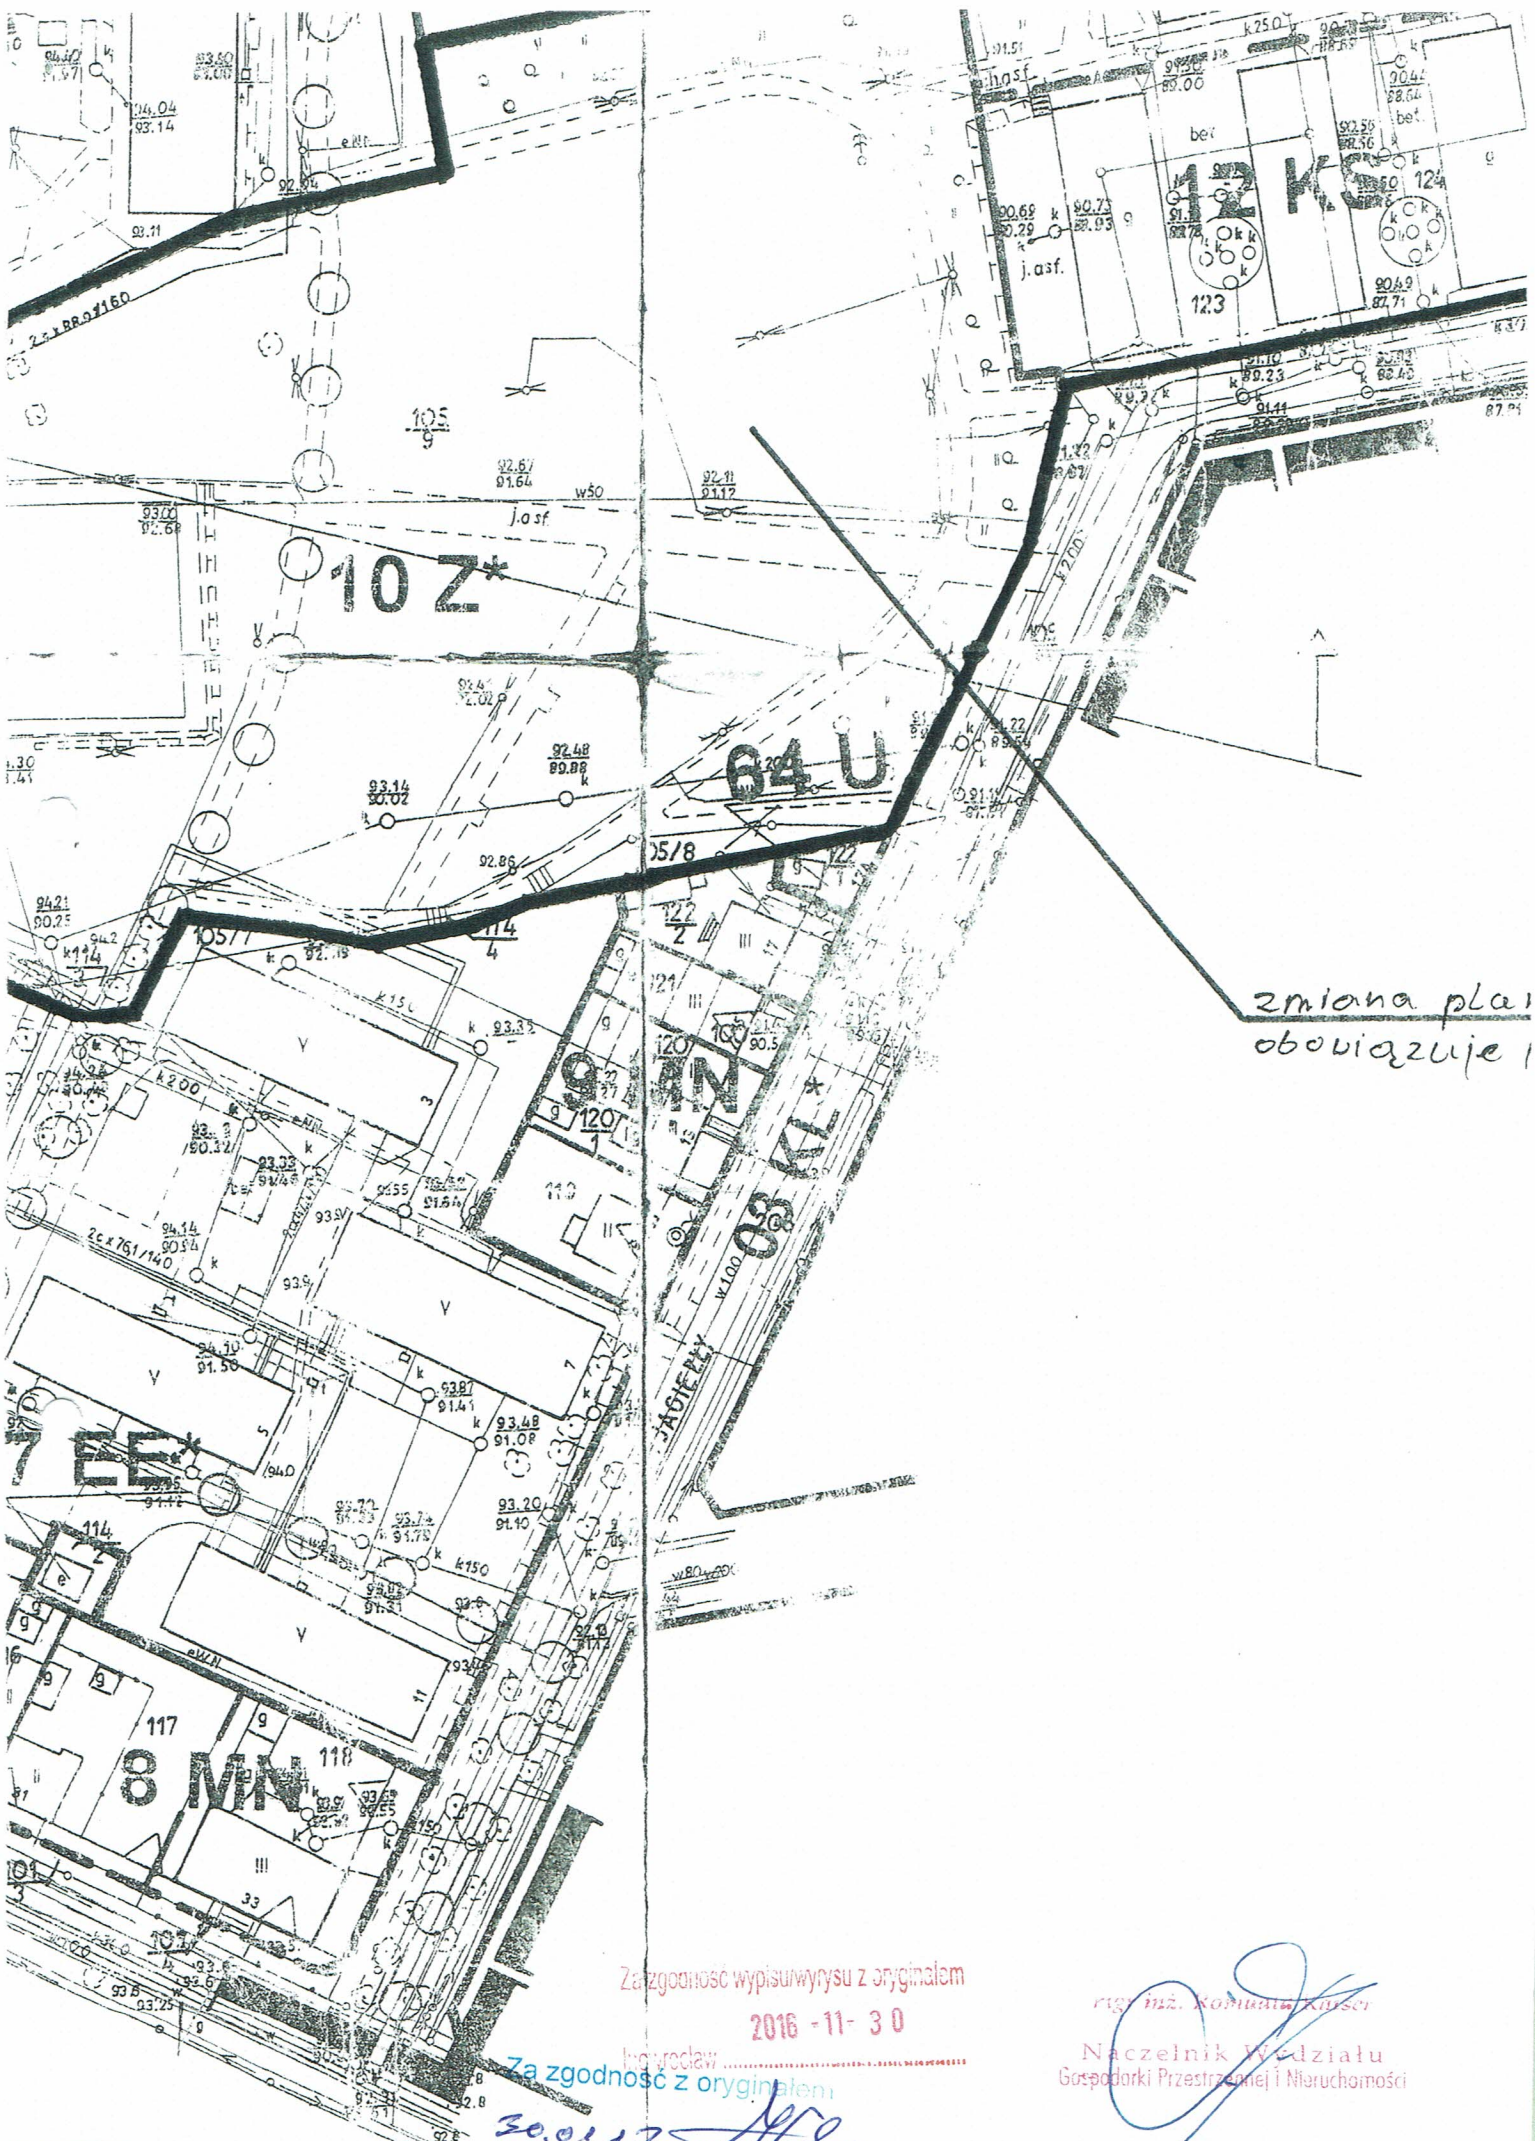

zmiana planu
obowiązuje!

Za zgodność wypisu/wyrysu z oryginałem

2016-11-30

Inż. Andrzej...

Za zgodność z oryginałem

30.01.17

data

mgr inż. Katarzyna Kaucer

Naczelnik Wydziału
Gospodarki Przestrzennej i Nieruchomości



Za zgodność z oryginałem

30.01.17
data

Andrzej Hungenberger

Nr kancelaryjny: GN.II.6621.83.2017

WYKAZ PODMIOTÓW I DZIAŁEK

Data sporządzenia: 05-01-2017 12:39:42

Obręb ewidencyjny: Inowrocław Obr. 6 [Nr 0006]

Osoby: 3

Lp.	Dane osoby fizycznej / instytucji	Jednostka rejestrowa
1	DYREKCJA OKRĘGOWA DRÓG PUBLICZNYCH DROGI WOJEWÓDZKIE REGON: 000126439 NIP: - siedziba: ul. Fordońska 6, 85-950 Bydgoszcz	G712
2	GMINA MIASTO INOWROCŁAW REGON: 092350725 NIP: - siedziba: ul. Prezydenta Franklina Roosevelta 36, 88-100 Inowrocław	G660,G1992,G2084
3	SKARB PAŃSTWA REGON: - NIP: -	G712

Działki: 5

Lp.	Nr działki	Arkusz	Jednostka rejestrowa
1	93	72	G712
2	105/14	233	G1992
3	105/59	233	G2084
4	105/61	233	G2084
5	206	233	G660

Sporządził(a): **Renata Kaczmarek**

.....
podpis

- 5 STY. 2017

z up. Starosty
Renata Kaczmarek

PODINSPEKTOR

.....
w Wydziale Geodezji i Kartografii
data i podpis osoby reprezentującej organ

Za zgodność z oryginałem

30.01.17
data
Andrzej Hunga

Nr kancelaryjny: GN.II.6621.1258.2017

WYPIS Z WYKAZU PODMIOTÓW EWIDENCYJNYCH

Data sporządzenia: 01-03-2017 13:35:29

Obręb ewidencyjny: Inowrocław Obr. 6 [Nr 0006]

Osoby: 1

Lp.	Dane osoby fizycznej / instytucji	Jednostka rejestrowa
1	GMINA MIASTO INOWROCŁAW REGON: 092350725 NIP: - siedziba: ul. Prezydenta Franklina Roosevelta 36, 88-100 Inowrocław	G1682

Sporządził(a): **Marcin Wiśniewski**.....
podpis

SPECJALISTA

Marcin Wiśniewski

.....
data i podpis osoby reprezentującej organ

z up. STAROSTY

Marcin Wiśniewski
SPECJALISTA

Za zgodność z oryginałem:

1.03.17

data

Andrzej Hungendorn

Nr kancelaryjny: GN.II.6621.1258.2017

WYPIS Z WYKAZU DZIALEK EWIDENCYJNYCH

Data sporządzenia: 01-03-2017 13:35:22

Obręb ewidencyjny: Inowrocław Obr. 6 [Nr 0006]

Działki: 1

Lp.	Nr działki	Arkusz	Jednostka rejestrowa
1	105/9	233	G1682

Sporządził(a): **Marcin Wiśniewski**

podpis

SPECJALISTA

Marcin Wiśniewski

z up. STAROSTY

Marcin Wiśniewski
SPECJALISTA

data i podpis osoby reprezentującej organ

Za zgodność z oryginałem:

1.03.17
data

Andrzej Kurpenderfer



PRZEDSIĘBIORSTWO
WODOCIĄGÓW I KANALIZACJI Sp. z o.o.

88-100 Inowrocław ul. ks. B. Jaśkowskiego 14

ROK ZAŁOŻENIA
1905
TEL.
52 357-40-71
FAX
52 357-36-87

Sąd Rejonowy w Bydgoszczy XIII Wydział Gospodarczy Krajowego Rejestru Sądowego Nr 0000037132,
Wysokość kapitału 58.917.000,00 zł, NIP: 556-000-67-91, Regon: 091580920
Nr rachunku bankowego: BZ WBK SA O/Inowrocław 26 1090 1069 0000 0000 0701 4005
e-mail: sekretariat@pwikino.pl

Inowrocław, 06.12.2016r.

Andrzej Hungendorfer

ul. Rodu Czaplów 1
88-100 Inowrocław

TR/7248/813/2016

Odpowiadając na pismo z dnia 01.12.2016r. informujemy, że uzgadniamy plan zagospodarowania terenu dla zadania pn. „Przebudowa ulicy Władysława Jagiełły” w Inowrocławiu zgodnie z załącznikiem graficznym z następującymi uwagami:

- informujemy, że w pasie chodnika, zjazdów oraz stanowisk postojowych zlokalizowane są czynne przyłącza wodociągowe, sieć wodociągowa, sieć kanalizacji sanitarnej oraz deszczowej,
- w przypadku natrafienia na naziemne części uzbrojenia należy je wyregulować do rzędnej modernizowanej nawierzchni,
- informujemy, że nie będziemy ponosić kosztów przebudowy i poziomowania urządzeń wod-kan. w przypadku zmiany rzędnych wysokości terenu w wyniku realizacji robót,
- przy prowadzeniu prac w razie odkrycia urządzeń wod-kan należy je zabezpieczyć przed uszkodzeniami i osiadaniem ziemi.
- nachylenie chodnika oraz zjazdów należy ukształtować w sposób umożliwiający spływ wód powierzchniowych na tereny zielone,
- wpust deszczowy zlokalizowany przy budynku nr 14 należy przenieść na drugą stronę zjazdu lub inne bezkolizyjne z istniejącą infrastrukturą miejsce.

Prowadzenie przedmiotowych robót należy zgłosić pisemnie w naszym przedsiębiorstwie, co najmniej 7 dni przed ich rozpoczęciem.

Uzgodnienie jest ważne trzy lata od daty wydania.

CZŁONEK ZARZĄDU
DYREKTOR
ds. techniczno-eksploatacyjnych

mgr inż. Marian Dombek

Za zgodność z oryginałem

30.01.17
data
Andrzej Hungendorfer

Inowrocław, 05.12.2016 r.

ENEa Operator Sp. z o.o.
Rejon Dystrybucji Inowrocław
88-104 Inowrocław, ul. Szymborska 32
tel. 052 357 50 81 fax 052 586 16 15
REGON 300455398 NIP 782-23-77-160
- 3 -

Andrzej Hungendorfer
ul. Rodu Czaplów 1
88-100 Inowrocław

Szanowny Panie,

Dot. Proj. przebudowy ulicy Władysława Jagiełły w Inowrocławiu.

W załączeniu przesyłamy wytyczne oraz 1 egz. planu sytuacyjno-wysokościowego w stosunku do w/w projektu.

Dyrektor
Rejonu Dystrybucji Inowrocław

Andrzej Hungendorfer
Kierownik Działu Rozwoju i Inwestycji

Za:

1. 1 egz. planu
2. Wytyczne

Otrzymują:

1. adresat: x 1
2. a / a: x 1



Za zgodność z oryginałem

30.01.17
data 
Andrzej Hungendorfer

Centrala

ENEa Operator Sp. z o.o.
60-479 Poznań, ul. Strzeszyńska 58

tel. +48 / 61 850 41 10
faks +48 / 61 850 44 47

NIP 782 237 71 60
REGON 300455398

kontakt@operator.enea.pl
www.operator.enea.pl

Wytyczne do naniesienia nr 69/2016

Temat przedłożonego projektu: Proj. przebudowy ulicy Władysława Jagiełły w Inowrocławiu.

Warunki naniesienia:

1. Istniejące uzbrojenie energetyczne podziemne – własność ENEA OPERATOR sp. z o.o. zaznaczono w projekcie kolorem **czzerwonym** stosując następujące oznaczenia:
Kable SN : — · · · — · · · — Kable NN: — · · · — · · · — Kable oświetl. — — — —
Istniejące kable energetyczne będące w naszej eksploatacji naniesiono orientacyjnie.
2. Zastrzegamy sobie aby prace ziemne prowadzone w strefie ochronnej wynoszącej pięć metrów z każdej strony kabla wykonywane były ręcznie bez użycia sprzętu zmechanizowanego. Szczegółowy przebieg i usytuowanie urządzeń w terenie należy ustalić na podstawie przekopów kontrolnych.
3. Wykonawca z 7-dniowym wyprzedzeniem pisemnie powiadomi ENEA OPERATOR Sp. z o.o. Rejon Dystrybucji Inowrocław o rozpoczęciu prac.
4. Przy prowadzeniu prac w razie odkrycia urządzeń energetycznych należy je zabezpieczyć przed uszkodzeniem i osiadaniem ziemi. Skrzyżowania i zbliżenia należy wykonać zgodnie z obowiązującymi normami, kable w tych miejscach zabezpieczyć rurami dwudzielnymi lub w inny sposób uzgodniony z Sekcją Utrzymania, a przed zasypaniem zgłosić do odbioru.
5. ENEA OPERATOR Sp. z o.o. informuje, że nie będzie ponosił kosztów przebudowy i poziomowania swoich urządzeń w przypadku zmiany rzędnych wysokości terenu w wyniku realizacji projektu.
6. Po rozwiązaniu kolizji dokonać jej inwentaryzacji geodezyjnej sytuacyjno-wysokościowej metodą bezpośrednią, którą w dniu odbioru technicznego należy przekazać do Rejonu Dystrybucji Inowrocław.
7. Sieć elektroenergetyczna napowietrzna nie jest nanoszona, jednak przy projektowaniu należy zachować obowiązujące w tym zakresie przepisy i normy.
8. Zobowiązuje się inwestora budowanego obiektu i wykonawcę robót do prowadzenia prac wykluczających możliwość powstania awarii oraz:
 - a) pokrycia kosztów ewentualnej awarii sieci elektroenergetycznej i niedostarczonej energii elektrycznej odbiorców mających jednostronne zasilanie;
 - b) poniesienie kosztów związanych z ewentualnym określonym wstrzymaniem dostawy prądu dla odbiorców;
 - c) udzielenia pomocy materialnej i sprzętowej dla szybkiego usunięcia awarii;
 - d) powiadomienia odbiorców o przyczynach braku prądu.
9. Niniejsze naniesienie nie zwalnia z przedłożenia projektu w Powiatowym Zespole Uzgadniania Dokumentacji Projektowej w Starostwie Powiatowym (zgodnie z zasadami ustawy z dnia 5 czerwca 2014 r. o zmianie ustawy – Prawo geodezyjne i kartograficzne oraz ustawy o postępowaniu egzekucyjnym w administracji Dz. U. poz. 897 art. 28b – 28g).
10. Niniejsze naniesienie jest niezbędnym załącznikiem do projektu.
11. Zastrzegamy możliwość wystąpienia w terenie urządzeń i kabli nie zinwentaryzowanych, wyłączonych z eksploatacji. Powyższy fakt należy niezwłocznie zgłosić do Sekcji Utrzymania w celu określenia trybu postępowania z tym uzbrojeniem.
12. Powyższe wytyczne do uzgodnienia informują o istniejącym uzbrojeniu energetycznym podziemnym. Celem uzyskania warunków ewentualnej przebudowy dla usunięcia kolizji należy wystąpić z pismem do Rejonu Dystrybucji Inowrocław/Sekcji Utrzymania.

Naniesienie ważne 3 lata.

Inowrocław, dnia 05.12.2016r.

Za zgodność z oryginałem
30.01.17
data
Andrzej Hungendorfer

Dyrektor
Rejonu Dystrybucji Inowrocław
Kierownik Działu Inżynierii i Projektów



Orange Polska S.A.
Domena Hurt
Dostarczanie i Serwis Usług, Ewidencja i Standardy Infrastruktury
Dział Ewidencji i Zarządzania Danymi o Infrastrukturze Bydgoszcz
Adres do korespondencji:
ul. Chodkiewicza 61, 85-667 Bydgoszcz
tel.: 52 375 92 08

Andrzej Hungendorfer
88-100 Inowrocław
ul. Rodu Czaplów 1

Bydgoszcz, 12. 12. 2016r.

Numer pisma: 82294/TODDWBU/U5/2016

Temat: Przedudowa ulicy Władysława Jagiełły w Inowrocławiu

Szanowny Panie,

informujemy, że uzgadniamy przedstawiony projekt. Przy realizacji procesu budowy wymagane jest spełnienie następujących uwarunkowań, które są integralną częścią uzgodnienia:

1. Wykonawca jest zobowiązany zgłosić do ORANGE POLSKA S.A. prace w strefie sieci telekomunikacyjnej min. na 14 dni przed przystąpieniem do robót, powołując się na numer przedmiotowego pisma. Tryb i zasady zgłoszenia prac oraz wystąpienia o nadzór właścicielski dostępne są na stronie: www.orange.pl/wniosekonzadzor. Wykonywanie prac na sieci ORANGE POLSKA S.A. bez zgłoszenia i nadzoru właścicielskiego jest naruszeniem własności ORANGE POLSKA S.A. i będzie zgłaszane organom ścigania. Zgłoszenie/Wniosek o nadzór właścicielski można przesłać ze strony www.orange.pl/wniosekonzadzor lub kierować na adres:

ORANGE POLSKA S.A.
Obsługa Techniczna Klienta w Olsztynie
Wydział Utrzymania Usług i Infrastruktury
ul. Chodkiewicza 61
85-667 Bydgoszcz

Powiadomienie powinno zawierać nazwę i adres wykonawcy prac oraz telefon kontaktowy.

2. Roboty budowlano – montażowe w obrębie sieci telekomunikacyjnej wykonywać zgodnie z normami i przepisami obowiązującymi w budownictwie łączności ręcznie i pod nadzorem upoważnionego przedstawiciela ORANGE POLSKA S.A. Dostarczanie i Serwis Usług Obsługi Technicznej Klienta w Bydgoszczy;
3. Lokalizację podziemnych urządzeń telekomunikacyjnych w terenie należy potwierdzić za pomocą przekopów kontrolnych, a w przypadku odkrycia w trakcie robót ziemnych urządzeń nienaniesionych na planie należy je zabezpieczyć na koszt inwestora i powiadomić przedstawiciela ORANGE POLSKA S.A. Dostarczanie i Serwis Usług Obsługi Technicznej Klienta w Bydgoszczy oraz inspektora nadzoru. Istniejącą sieć teletechniczną eksploatowaną przez ORANGE POLSKA S.A. oznaczono na załączonych podkładach geodezyjnych symbolem - t ,

Ustala się 2-metrową strefę ochronną z każdej strony naszych urządzeń. W strefie ochronnej prace należy prowadzić ręcznie;


4. W strefie projektowanych wykopów sieć telefoniczną zabezpieczyć przed uszkodzeniem zgodnie z przedstawionym rozwiązaniem technicznym. Dodatkowo szczegóły zabezpieczenia ustalić na roboczo z naszym przedstawicielem. Koszty zabezpieczenia ponosi naruszający stan istniejący;
5. W przypadku zmiany rzędnych terenu należy wyregulować poziom ram studni do projektowanej niwelety. Zachować normatywne przykrycie uzbrojenia teletechnicznego. Koszty zabezpieczenia ponosi naruszający stan istniejący;
6. Miejsca zbliżeń i skrzyżowań oraz elementy zanikowe sieci telekomunikacyjnej przed ich zasypaniem podlegają obowiązkowi zgłoszenia pracownikowi sprawującemu w imieniu Orange Polska nadzór nad realizowanymi pracami.
7. Po zakończeniu prac inwestor jest zobowiązany do pisemnego zgłoszenia z 14-dniowym wyprzedzeniem na adres podany w punkcie 1 niniejszego pisma – wykonane zadanie do odbioru technicznego w zakresie miejsc kolizyjnych z sieciami teletechnicznymi oraz otrzymania pisemnej akceptacji w formie protokołu odbioru lub notatki służbowej.
8. W przypadku uszkodzenia lub kradzieży infrastruktury teletechnicznej, w szczególności w wyniku niedotrzymania wymagań i warunków określonych w niniejszym dokumencie, ORANGE POLSKA S.A., obciąży sprawcę pełnymi kosztami naprawy oraz odszkodowaniem za straty związane między innymi z wypłaconymi bonifikatami i karami wynikającymi z zawartych przez ORANGE POLSKA S.A umów z klientami, a także innymi karami administracyjnymi.
Łączna wysokość roszczeń ORANGE POLSKA S.A w stosunku do sprawcy uszkodzenia może sięgać nawet kwoty kilkuset tysięcy złotych polskich;
9. Niniejsze uzgodnienie ważne jest jeden rok od daty jego wydania.

UWAGA: Na studni kablowej ORANGE kolidującej z projektowaną zatoką postojową zastosować ramę i pokrywę typu ciężkiego- najazdowego. Sieć ORANGE Polska w miejscach zbliżeń i skrzyżowań oraz w razie odkrycia zabezpieczyć rurą dwudzielną typu Arot.

Za powyższe uzgodnienie zostanie pobrana opłata wg aktualnego cennika. Należność należy uregulować w terminie określonym na fakturze VAT, która zostanie przesłana odrębną korespondencją.

ORANGE POLSKA S.A. Wydział Ewidencji i Zarządzania Danymi o Infrastrukturze otrzymał do celów służbowych 2 komplety planów z przedmiotowego uzgodnienia.

Z poważaniem


Andrzej Marciniak
Starszy Specjalista

ds. Ewidencji i Zarządzania Danymi o Infrastrukturze

Za zgodność z oryginałem

30.06.17
data
Andrzej Marciniak



Polska Spółka Gazownictwa sp. z o.o.
Oddział Zakład Gazowniczy w Bydgoszczy
ul. Jagiellońska 42, 85-097 Bydgoszcz
tel. 52 328 51 01, faks 52 328 51 02

Dział Zarządzania Majątkiem Sieciowym (ZTI)
ul. Jagiellońska 42, 85-097 Bydgoszcz
uzgodnienia.bydgoszcz@psgaz.pl

**UZGODNIENIE NR 0161/BR/ZTI/2017
z dnia: 2017-01-23**

Zadanie: Przebudowa ulicy

Opracowanie: Projekt zagospodarowania terenu

Miejscowość: Inowrocław (gm. m. Inowrocław)

Adres: ul. Władysława Jagiełły

Projektant: Andrzej Hungendorfer, upr. nr: KI-II7342-39/98

Inwestor: Miasto Inowrocław F.D.Roosevelta 88-100 Inowrocław

Opracowanie jw. UZGADNIA SIĘ.

Warunki uzgodnienia zawarto na drugiej stronie.

Za zgodność z oryginałem

30.01.17
data
Andrzej Hungendorfer

Warunki uzgodnienia:

1. Uzgodnienie jest ważne przez okres 2-ech lat od daty wydania.

Pieczętka i podpis:

KIEROWNIK
Dział Zarządzania Majątkiem Sieciowym

Robert Adamczak

Osoba do kontaktu: Elżbieta Sulinska Gruda (elzbieta.sulinska-gruda@gdansk.psgaz.pl)

Otrzymują:

1. Projektant
2. a/a

Załącznik nr 1 do uzgodnienia nr 0161/BR/BY/2017

1. Rozpoczęcie robót należy zgłosić pisemnie, w siedzibie właściwego, dla terenu inwestycji, Gazownię Bydgoszcz, nie później niż 7 dni przed planowanym terminem ich rozpoczęcia.
2. W przypadku natrafienia na niezainwentaryzowaną sieć gazową należy wstrzymać prace i niezwłocznie powiadomić właściwy, dla terenu inwestycji, Gazownię w Bydgoszczy
3. Wszelkie uszkodzenia sieci gazowej Inwestor i Wykonawca zobowiązani są usunąć własnym kosztem i staraniem. Inwestor/Wykonawca w związku z uszkodzeniem, ponosi odpowiedzialność z tytułu szkody wynikowej poniesionej przez Polską Spółkę Gazownictwa sp. z o.o. Oddział Zakład Gazowniczy w Bydgoszczy. O uszkodzeniu sieci gazowej sprawca zobowiązany jest niezwłocznie powiadomić Pogotowie Gazowe tel. nr 992.
4. Istniejącą/projektowaną sieć gazową naniesiono orientacyjnie – szczegółowy przebieg trasy sieci gazowej należy uzyskać na podstawie przekopów kontrolnych.
5. Zachować przykrycie sieci gazowej 0,8 – 1,2 m.
6. W rejonie czynnych sieci gazowych roboty ziemne prowadzić systemem ręcznym, nie składować mas ziemi i materiałów, nie pracować sprzętem ciężkim .
7. Zachować wymagane normami odległości w pionie i poziomie od czynnych i projektowanych sieci gazowych.
8. Nad siecią gazową w pasie 2 m /1m w każdą stronę/ nie stosować nawierzchni betonowej zbrojonej.
9. Krawężniki należy lokalizować w odległości min. 0,5 m. od sieci gazowej.
W przypadku konieczności lokalizacji na trasie gazociągu, krawężniki należy montować na ławie tłuczniowej z wyłączeniem odcinków, na których występuje armatura gazowa typu zasowy, kurki itp.
10. Dokonać regulacji skrzynek armatury gazowej do projektowanego poziomu terenu .
11. Kolidy z sieciami gazowymi należy rozwiązać w ramach nadzoru autorskiego lub inwestorskiego w oparciu o obowiązujące normy i przed zasypaniem zgłosić powyższe do sprawdzenia i odbioru technicznego u dostawcy gazu.
12. Przedłożona mapa, potwierdzona pieczęcią PSG stanowią integralną część uzgodnienia.
13. Uzgodnienie jest ważne przez okres 24 miesięcy od daty jego wydania.

Za zgodność z oryginałem
30.01.17
data
Angelika Hungenroter

URZĄD MIASTA INOWROCŁAWIA
ul. Prezydenta Franklina Roosevelta 36
88-100 Inowrocław
WDT.7012.43.2016

Inowrocław, 27 grudnia 2016 r.

Wydział Inwestycji, Rozwoju Gospodarczego
i Funduszy Europejskich
Wpłynęło dnia 2016 - 12 - 29
L.Dz. 1813

Pani **p. ORZECHOWSKI**
Aleksandra Dolińska-Hopcia
Naczelnik Wydziału Inwestycji,
Rozwoju Gospodarczego
i Funduszy Europejskich

w miejscu

Nawiązując do przeprowadzonej rozmowy z projektantem panem Andrzejem Hungendorferem w sprawie przebudowy ulicy Władysława Jagiełły proszę o:

- nieprojektowanie ciągu pieszo-rowerowego (od ul. Marulewskiej do przejścia dla pieszych), który wskazany jest w MPZP, z uwagi na to, że na terenach administrowanych przez KSM nie będzie on kontynuowany,
- na etapie projektu oraz budowy należy uwzględnić maksymalną szerokość projektowanego ciągu pieszego po stronie zachodniej,

Jednocześnie informuję, że do Wydziału Dróg i Transportu wpłynął wniosek o wydanie zezwolenia na lokalizację zjazdu z ul. Władysława Jagiełły do posesji nr 10. Proszę o uwzględnienie lokalizacji tego zjazdu w projekcie.

BOGUSŁAWA NIKOLAJCZAK

Naczelnik Wydziału
Dróg i Transportu
z up. Prezydenta Miasta

Za zgodność z oryginałem

30.01.17
data

Andrzej Hungendorfer

Inowrocław, 2 lutego 2017 r.

WDT.7012.43.2016

P. Z. Szczępański
Wydział Inwestycji, Rozwoju i Gospodarczego
i Funduszy Europejskich
Wpłynęło dnia
L.Dz. 2017-02-03
156

Pani
Aleksandra Dolińska-Hopcia
Naczelnik Wydziału Inwestycji,
Rozwoju Gospodarczego
i Funduszy Europejskich

w miejscu

Nawiązując do korespondencji z 5 stycznia br. w sprawie uzgodnienia projektu budowlano-technicznego „Przebudowa ulicy Władysława Jagiełły w Inowrocławiu” informuję, że opiniuję pozytywnie przedstawione opracowanie. Jednocześnie informuję, że kostkę chodnikową w dobrym stanie technicznym, nadającą się do ponownego wykorzystania, należy przekazać do Zakładu Robót Publicznych w Inowrocławiu za pokwitowaniem.

Bogusława Mikołajczak
NACZELNIK
Wydziału Drog i Transportu

Załącznik 1

Za zgodność z oryginałem

28.02.17
data
Andrzej Hungendorfer

mgr inż. Andrzej Hungendorfer
88-100 Inowrocław, ul. Rodu Czaplów 1
Upewnienia budowlane do projektowania
i kierowania rob. budowl. bez ograniczeń
w specjalności konstrukcyjno-budowlanej
Nr upr. KI-II-7342-39/98 nr upr. GP-KZ-7342/86/91