


Przekroje poprzeczne


Skala 1:100/100

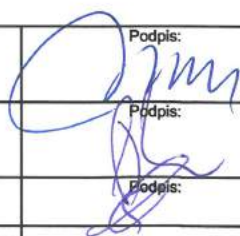


Pracownia Projektowa PROJBUD Jarosław Matuszak
88-100 Inowrocław, ul. Poznańska 36
tel. 52 353 24 77 e-mail: biuro@projbud-inowroclaw.pl
www.projbud-inowroclaw.pl
NIP 556-146-87-72 REGON 091367072


Obiekt	Rozbudowa ulicy Długiej i Lipowej w Inowrocławiu wraz z uporządkowaniem gospodarki wodno-ściekowej		
Tytuł opracowania	PRZEKROJE POPRZECZNE (odcinek E-F)		
Projektant: (Branża drogowa)	mgr inż. Jarosław Matuszak KUP/0128/POOD/08 uprawnienia budowlane do projektowania bez ograniczeń w specjalności drogowej	 Podpis:	
Sprawdzający: (Branża drogowa)	mgr inż. Andrzej Piasecki KUP/0117/PWOD/11 uprawnienia budowlane do projektowania bez ograniczeń w specjalności drogowej		
Opracowujący: (Branża drogowa)	inż. Bartłomiej Chęś		
Faza:	PROJEKT WYKONAWCZY	Data:	08.2014
Skala:	1:100/1:100	Nr rysunku:	6.3 d

PIK: 0,00
Skala 1:100/100

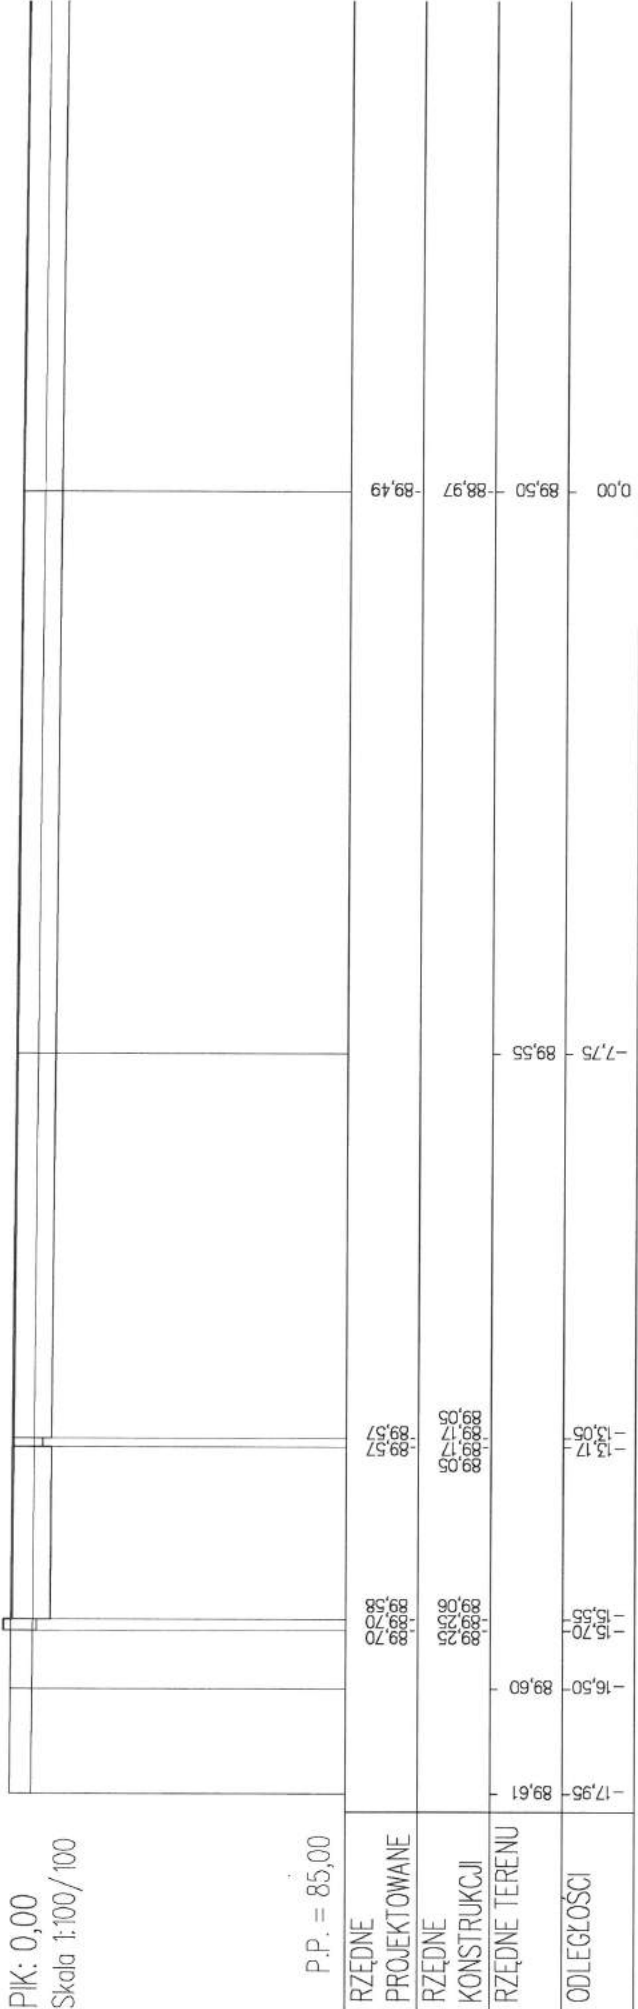


PIK: 11,82
Skala 1:100/100

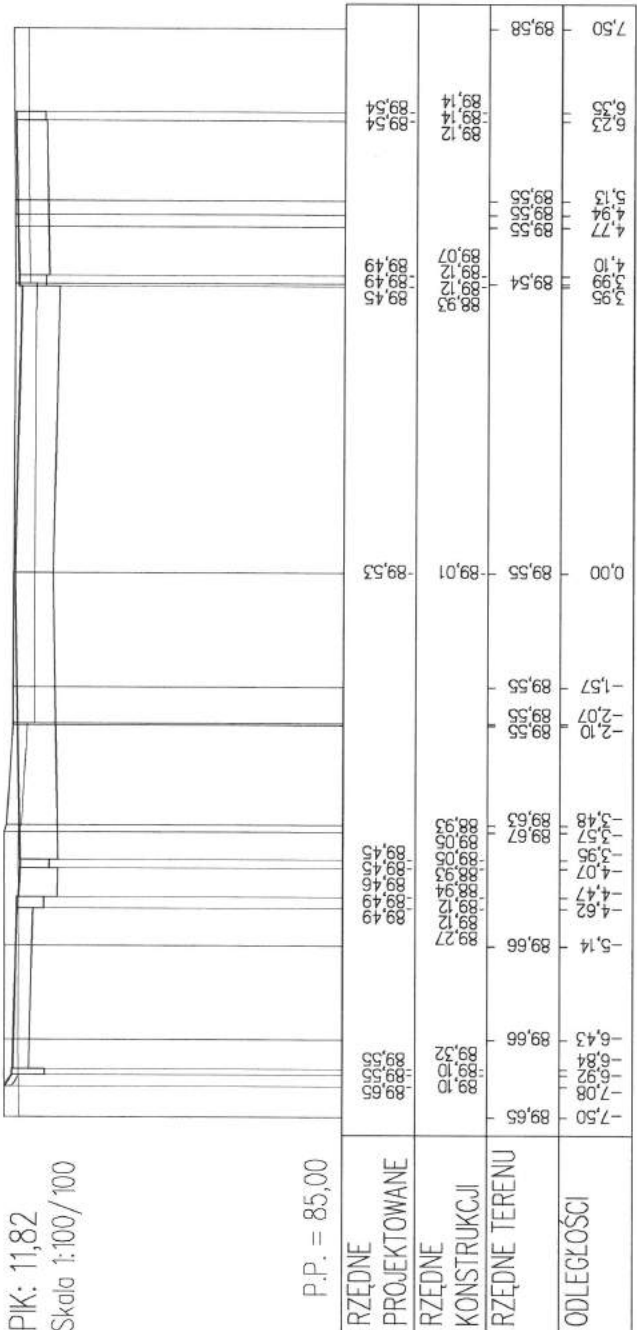

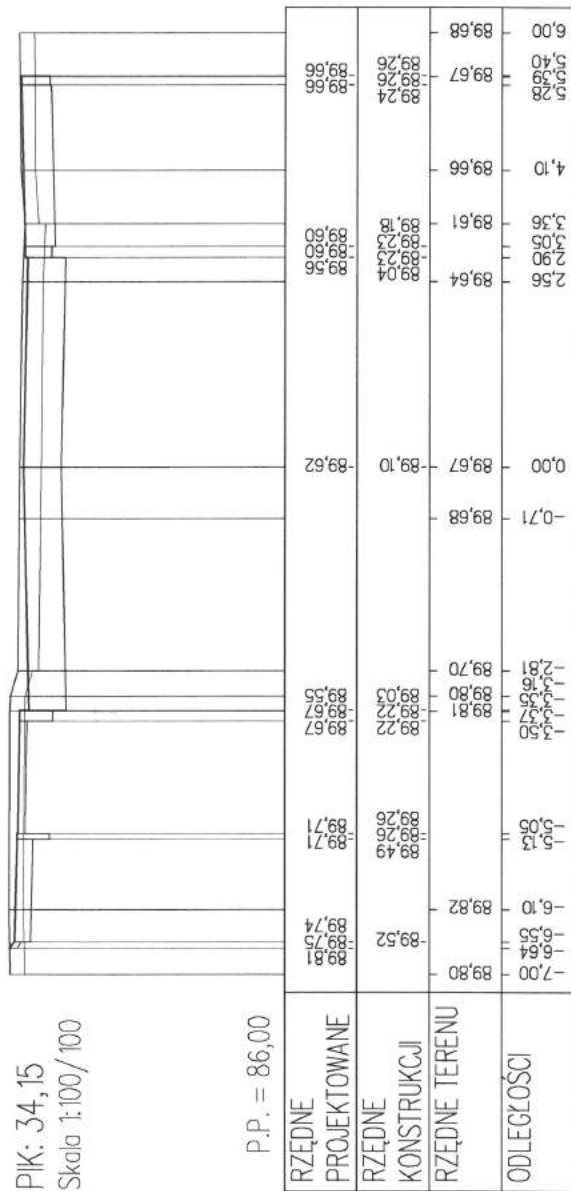

PIK: 43,67
Skala 1:100/100

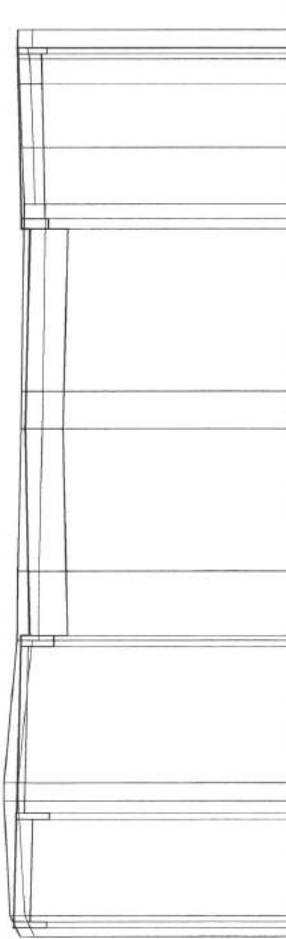

P.P. = 86,00

RZĘDNE PROJEKTOWANE	89,75 89,76 89,77	89,71 89,59	89,65	89,71 89,76 89,77	89,75 89,76 89,77
RZĘDNE KONSTRUKCJI	89,43 89,44 89,45	89,07 89,26 89,39	89,13	89,07 89,26 89,39	89,43 89,44 89,45
RZĘDNE TERENU	89,75 89,76 89,77	89,71 89,76 89,77	89,71 89,76 89,77	89,71 89,76 89,77	89,75 89,76 89,77
ODLEGŁOŚCI	4,75 5,10 5,24	2,75 3,09 3,25	0,00	1,30 2,90 3,05	4,75 5,10 5,24


PIK: 53,26
Skala 1:100/100




P.P. = 86,00

RZĘDNE PROJEKTOWANE	89,74 89,74 89,74	89,69	89,75 89,71 89,66	89,70 89,70 89,62	89,71 89,70 89,62
RZĘDNE KONSTRUKCJI	89,24 89,24 89,24	89,25 89,30 89,30	89,17	89,61 89,62 89,62	89,24 89,24 89,24
RZĘDNE TERENU	89,74 89,74 89,74	89,79 89,79 89,79	89,75 89,71 89,66	89,70 89,70 89,62	89,71 89,70 89,62
ODLEGŁOŚCI	7,10 6,70 6,30	3,20 2,90 2,75	0,00	2,75 2,90 3,05	7,10 6,70 6,30

PK: 59,54
Skala 1:100/100

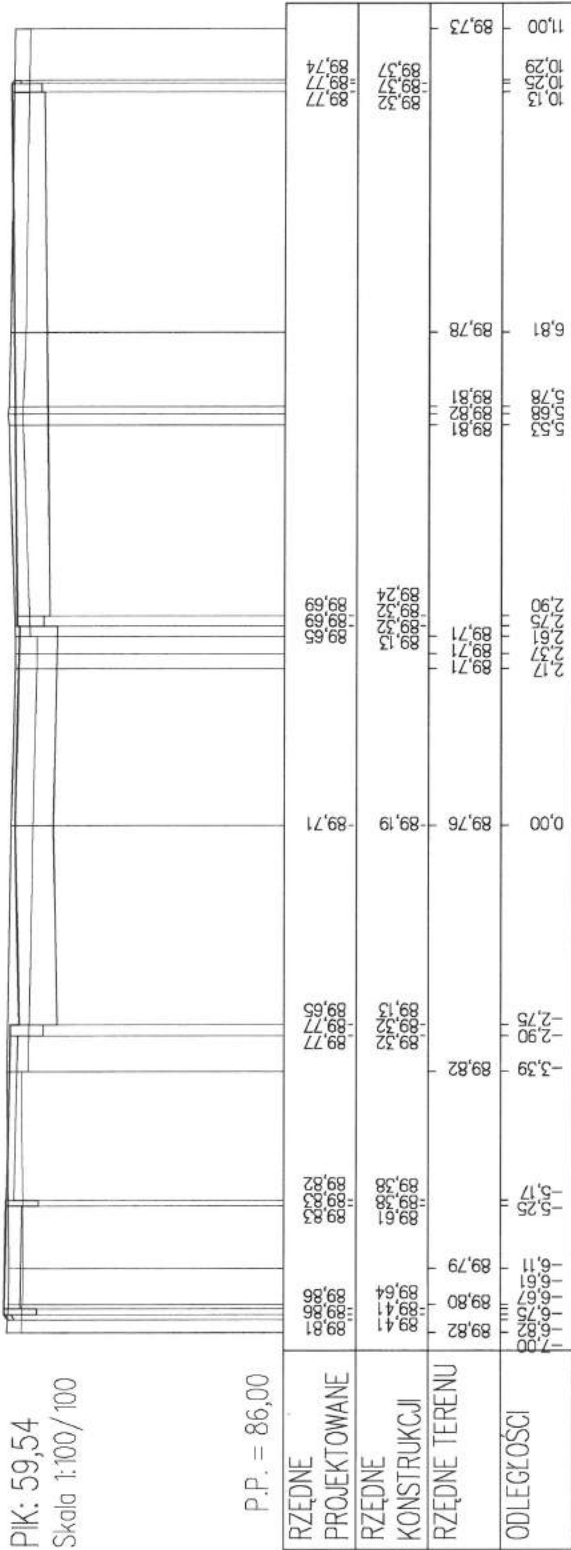


PK: 77,50
Skala 1:100/100

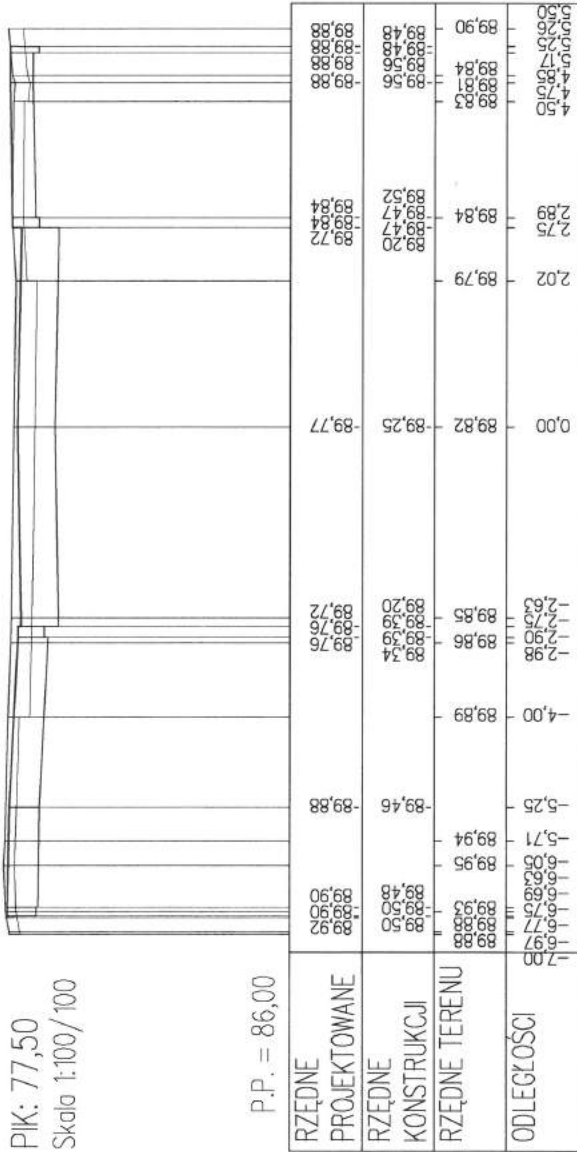

PIK: 87,99

Skala 1:100/100

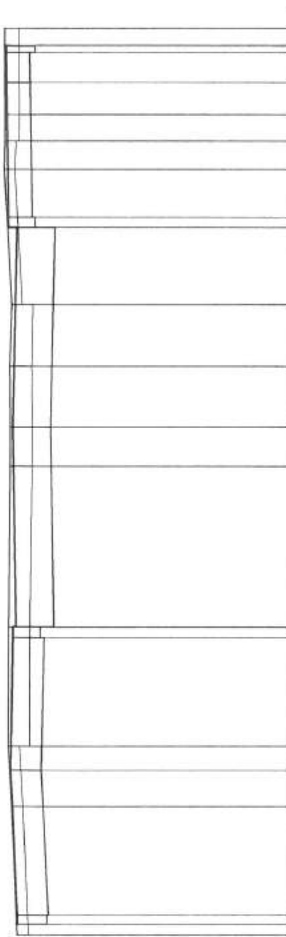


P.P. = 86,00

RZĘDNE PROJEKTOWANE	89,74	89,73	89,83	89,80	89,76	89,81	89,84	89,85	89,83	89,76	89,88	89,91	89,92	89,94
RZĘDNE KONSTRUKCJI	89,74	89,73	89,83	89,80	89,76	89,81	89,84	89,85	89,83	89,76	89,88	89,91	89,92	89,94
RZĘDNE TERENU	89,73	89,73	89,81	89,86	89,86	89,86	89,84	89,85	89,83	89,74	89,86	89,89	89,90	89,91
ODLEGŁOŚCI	7,00	3,50	5,23	4,73	4,40	2,90	0,00	0,84	1,69	2,75	2,90	3,56	3,95	4,31
	89,73	89,73	89,81	89,86	89,86	89,86	89,84	89,85	89,83	89,74	89,86	89,89	89,90	89,91

PIK: 91,37


Skala 1:100/100

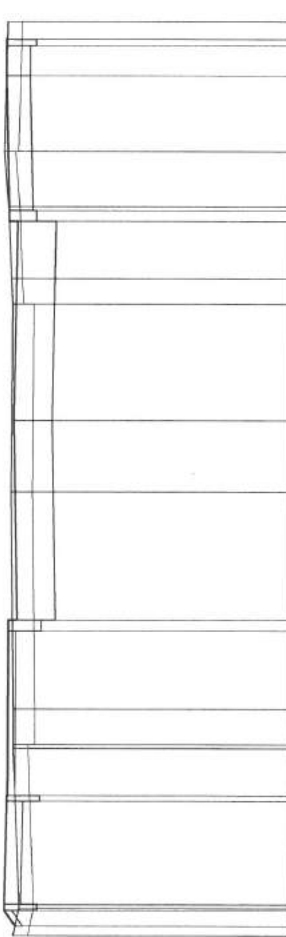

P.P. = 86,00

RZĘDNE PROJEKTOWANE	89,79	89,94	89,91	89,88	89,77	89,82	89,85	89,86	89,84	89,86	89,90	89,93	89,93	89,93
RZĘDNE KONSTRUKCJI	89,79	89,94	89,91	89,88	89,77	89,82	89,85	89,86	89,84	89,86	89,90	89,93	89,93	89,93
RZĘDNE TERENU	89,82	89,74	89,74	89,46	89,44	89,30	89,85	89,86	89,84	89,86	89,90	89,93	89,93	89,93
ODLEGŁOŚCI	7,00	6,50	5,25	5,17	4,52	3,98	2,90	0,98	0,00	1,60	1,96	2,75	2,90	3,71
	89,82	89,74	89,74	89,46	89,44	89,30	89,85	89,86	89,84	89,86	89,90	89,93	89,93	89,93


PIK: 103,98
Skala 1:100/100

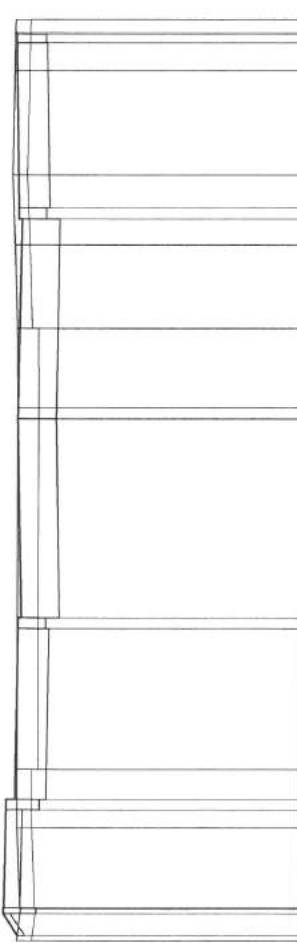

P.P. = 86,00

RZĘDNE PROJEKTOWANE	89,90 89,90 89,91	89,86 89,86 89,86	89,90 89,90 89,90	89,87 89,87 89,87	89,87 89,87 89,87	89,35 89,35 89,35	89,88 89,88 89,88	89,91 89,91 89,91	89,95 89,95 89,95	89,92 89,92 89,92	89,91 89,91 89,91
RZĘDNE KONSTRUKCJI	89,90 89,90 89,91	89,86 89,86 89,86	89,90 89,90 89,90	89,87 89,87 89,87	89,87 89,87 89,87	89,35 89,35 89,35	89,88 89,88 89,88	89,91 89,91 89,91	89,95 89,95 89,95	89,92 89,92 89,92	89,91 89,91 89,91
RZĘDNE TERENU	89,90 89,90 89,91	89,86 89,86 89,86	89,90 89,90 89,90	89,87 89,87 89,87	89,87 89,87 89,87	89,35 89,35 89,35	89,88 89,88 89,88	89,91 89,91 89,91	89,95 89,95 89,95	89,92 89,92 89,92	89,91 89,91 89,91
ODLEGŁOŚCI	7,20 6,75 6,75	7,20 6,75 6,75	7,20 6,75 6,75	7,20 6,75 6,75	7,20 6,75 6,75	7,20 6,75 6,75	7,20 6,75 6,75	7,20 6,75 6,75	7,20 6,75 6,75	7,20 6,75 6,75	7,20 6,75 6,75


PIK: 113,50
Skala 1:100/100

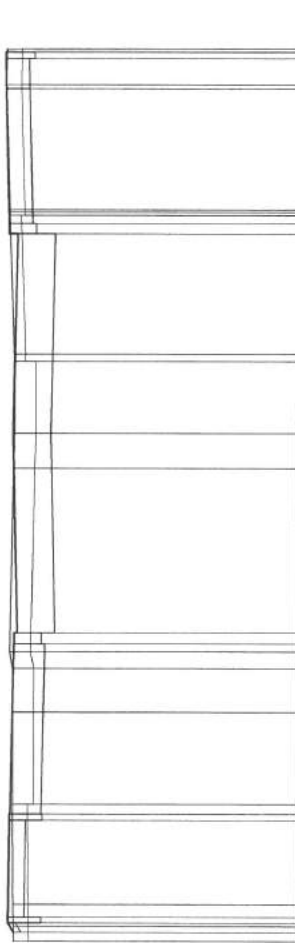

P.P. = 86,00

RZĘDNE PROJEKTOWANE	89,97 89,97 89,97	89,97 89,97 89,97	89,97 89,97 89,97	89,97 89,97 89,97	89,97 89,97 89,97	89,97 89,97 89,97	89,97 89,97 89,97	89,97 89,97 89,97	89,97 89,97 89,97	89,97 89,97 89,97	89,97 89,97 89,97
RZĘDNE KONSTRUKCJI	89,97 89,97 89,97	89,97 89,97 89,97	89,97 89,97 89,97	89,97 89,97 89,97	89,97 89,97 89,97	89,97 89,97 89,97	89,97 89,97 89,97	89,97 89,97 89,97	89,97 89,97 89,97	89,97 89,97 89,97	89,97 89,97 89,97
RZĘDNE TERENU	89,97 89,97 89,97	89,97 89,97 89,97	89,97 89,97 89,97	89,97 89,97 89,97	89,97 89,97 89,97	89,97 89,97 89,97	89,97 89,97 89,97	89,97 89,97 89,97	89,97 89,97 89,97	89,97 89,97 89,97	89,97 89,97 89,97
ODLEGŁOŚCI	7,20 6,75 6,75	7,20 6,75 6,75	7,20 6,75 6,75	7,20 6,75 6,75	7,20 6,75 6,75	7,20 6,75 6,75	7,20 6,75 6,75	7,20 6,75 6,75	7,20 6,75 6,75	7,20 6,75 6,75	7,20 6,75 6,75


PIK: 117,65
Skala 1:100/100

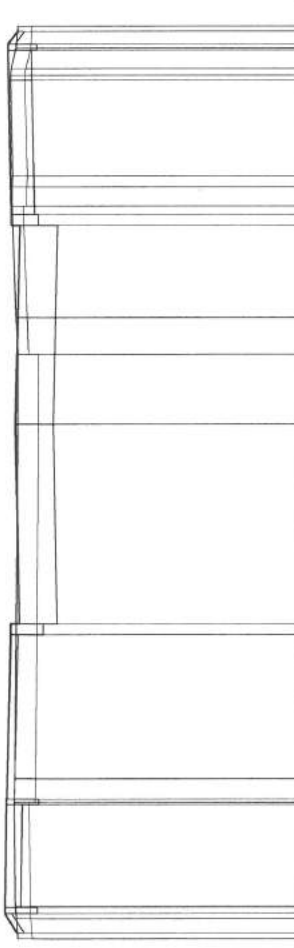

P.P. = 86,00

ODLEGŁOŚCI	7,10	89,88	89,93	89,92	-2,90	0,00	0,97	1,48	2,75	2,90	3,02	3,28	3,43	4,75	4,82	4,91	5,19	5,43	5,50
	-7,02	89,90	89,93	89,92	-2,90	0,00	0,97	1,48	2,75	2,90	3,02	3,28	3,43	4,75	4,82	4,91	5,19	5,43	5,50
	-6,67	89,91	89,93	89,92	-2,90	0,00	0,97	1,48	2,75	2,90	3,02	3,28	3,43	4,75	4,82	4,91	5,19	5,43	5,50
RZĘDNE TERENU	89,88	89,90	89,93	89,92	89,93	89,89	89,89	89,91	89,97	89,97	89,92	89,92	89,90	89,00	89,92	89,99	89,92	89,90	89,90
	89,88	89,90	89,93	89,92	89,93	89,89	89,89	89,91	89,97	89,97	89,92	89,92	89,90	89,00	89,92	89,99	89,92	89,90	89,90
	89,88	89,90	89,93	89,92	89,93	89,89	89,89	89,91	89,97	89,97	89,92	89,92	89,90	89,00	89,92	89,99	89,92	89,90	89,90
RZĘDNE KONSTRUKCJI	89,88	89,90	89,93	89,92	89,93	89,89	89,89	89,91	89,97	89,97	89,92	89,92	89,90	89,00	89,92	89,99	89,92	89,90	89,90
	89,88	89,90	89,93	89,92	89,93	89,89	89,89	89,91	89,97	89,97	89,92	89,92	89,90	89,00	89,92	89,99	89,92	89,90	89,90
	89,88	89,90	89,93	89,92	89,93	89,89	89,89	89,91	89,97	89,97	89,92	89,92	89,90	89,00	89,92	89,99	89,92	89,90	89,90
RZĘDNE PROJEKTOWANE	89,88	89,90	89,93	89,92	89,93	89,89	89,89	89,91	89,97	89,97	89,92	89,92	89,90	89,00	89,92	89,99	89,92	89,90	89,90
	89,88	89,90	89,93	89,92	89,93	89,89	89,89	89,91	89,97	89,97	89,92	89,92	89,90	89,00	89,92	89,99	89,92	89,90	89,90
	89,88	89,90	89,93	89,92	89,93	89,89	89,89	89,91	89,97	89,97	89,92	89,92	89,90	89,00	89,92	89,99	89,92	89,90	89,90

PIK: 119,22
Skala 1:100/100

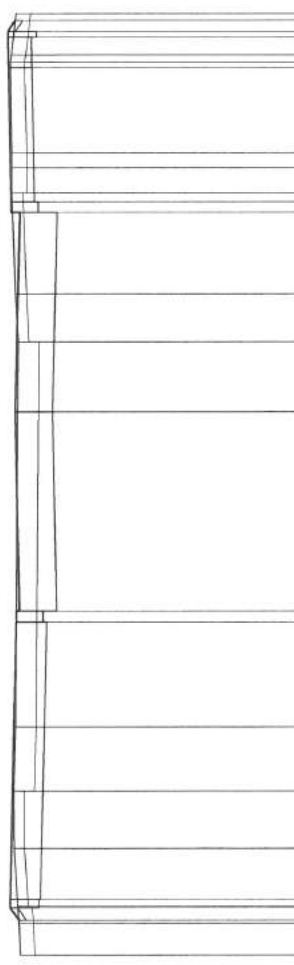


P.P. = 86,00

RZĘDNE PROJEKTOWANE		-7,50	-7,06	-6,82	-6,73	-6,03	-5,23	-4,35	-2,90	-2,75	0,00	0,97	1,63	2,75	3,02	3,37	3,57	4,75	4,83	4,93	5,17	5,25	5,40	5,50
RZĘDNE KONSTRUKCJI		-7,06	-6,82	-6,73	-6,03	-5,23	-4,35	-2,90	-2,75	0,00	0,97	1,63	2,75	3,02	3,37	3,57	4,75	4,83	4,93	5,17	5,25	5,40	5,50	
RZĘDNE TERENU		-7,06	-6,82	-6,73	-6,03	-5,23	-4,35	-2,90	-2,75	0,00	0,97	1,63	2,75	3,02	3,37	3,57	4,75	4,83	4,93	5,17	5,25	5,40	5,50	
ODLEGŁOŚCI		-7,50	-7,06	-6,82	-6,73	-6,03	-5,23	-4,35	-2,90	-2,75	0,00	0,97	1,63	2,75	3,02	3,37	3,57	4,75	4,83	4,93	5,17	5,25	5,40	5,50

PIK: 131,18

Skala 1:100/100

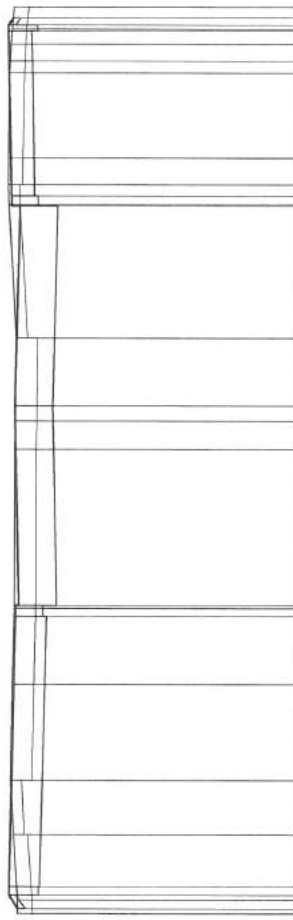

P.P. = 86,00

[illegible]



PIK: 137,64

Skala 1:100/100



P.P. = 86,00

ODLEGŁOŚCI	89,00	89,05	89,10	89,15	89,20	89,25	89,30	89,35	89,40	89,45	89,50	89,55	89,60	89,65	89,70	89,75	89,80	89,85	89,90	89,95	90,00
RZĘDNE	89,00	89,05	89,10	89,15	89,20	89,25	89,30	89,35	89,40	89,45	89,50	89,55	89,60	89,65	89,70	89,75	89,80	89,85	89,90	89,95	90,00
PROJEKTOWANE	89,00	89,05	89,10	89,15	89,20	89,25	89,30	89,35	89,40	89,45	89,50	89,55	89,60	89,65	89,70	89,75	89,80	89,85	89,90	89,95	90,00
RZĘDNE	89,00	89,05	89,10	89,15	89,20	89,25	89,30	89,35	89,40	89,45	89,50	89,55	89,60	89,65	89,70	89,75	89,80	89,85	89,90	89,95	90,00
KONSTRUKCJI	89,00	89,05	89,10	89,15	89,20	89,25	89,30	89,35	89,40	89,45	89,50	89,55	89,60	89,65	89,70	89,75	89,80	89,85	89,90	89,95	90,00
RZĘDNE TERENU	89,00	89,05	89,10	89,15	89,20	89,25	89,30	89,35	89,40	89,45	89,50	89,55	89,60	89,65	89,70	89,75	89,80	89,85	89,90	89,95	90,00
ODLEGŁOŚCI	89,00	89,05	89,10	89,15	89,20	89,25	89,30	89,35	89,40	89,45	89,50	89,55	89,60	89,65	89,70	89,75	89,80	89,85	89,90	89,95	90,00

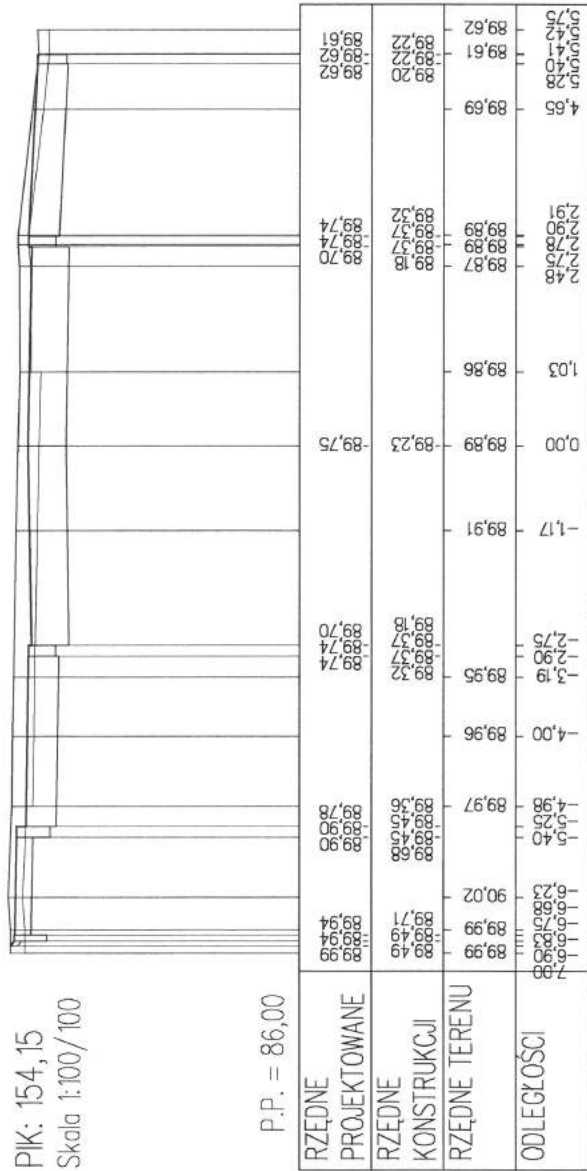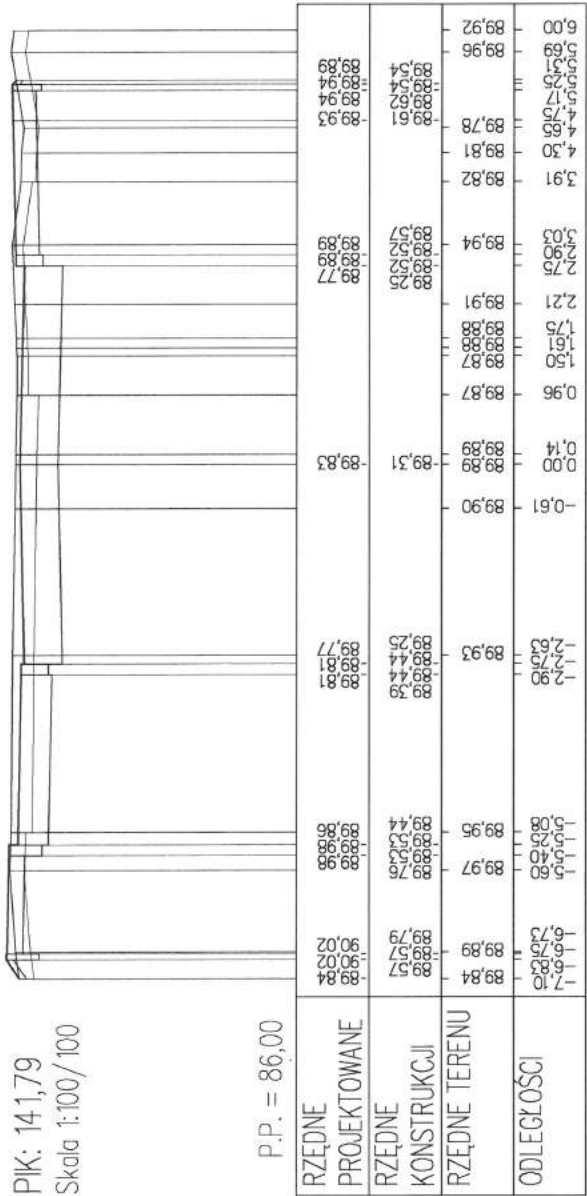




PIK: 177,79
Skala 1:100/100





P.P. = 86,00

RZĘDNE PROJEKTOWANE	89,81	89,82	89,83	89,84	89,85	89,86	89,87	89,88	89,89	89,90	89,91	89,92	89,93	89,94	89,95	89,96	89,97	89,98	89,99	90,00	90,01	90,02	90,99	91,00	91,01	91,02	91,99	92,00	92,01	92,02	92,99	93,00	93,01	93,02	93,99	94,00	94,01	94,02	94,99	95,00	95,01	95,02	95,99	96,00	96,01	96,02	96,99	97,00	97,01	97,02	97,99	98,00	98,01	98,02	98,99	99,00	99,01	99,02	99,99	100,00	100,01	100,02	100,99	101,00	101,01	101,02	101,73	
------------------------	-------	-------	--------	--------	--

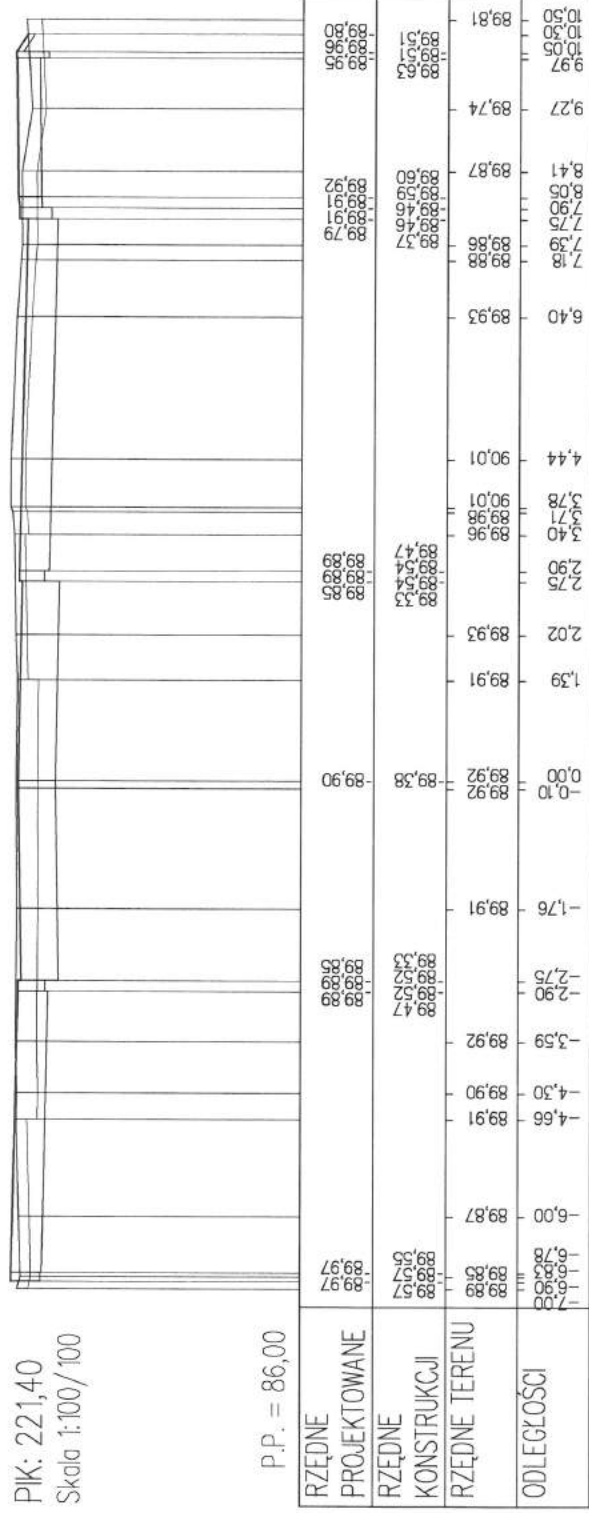


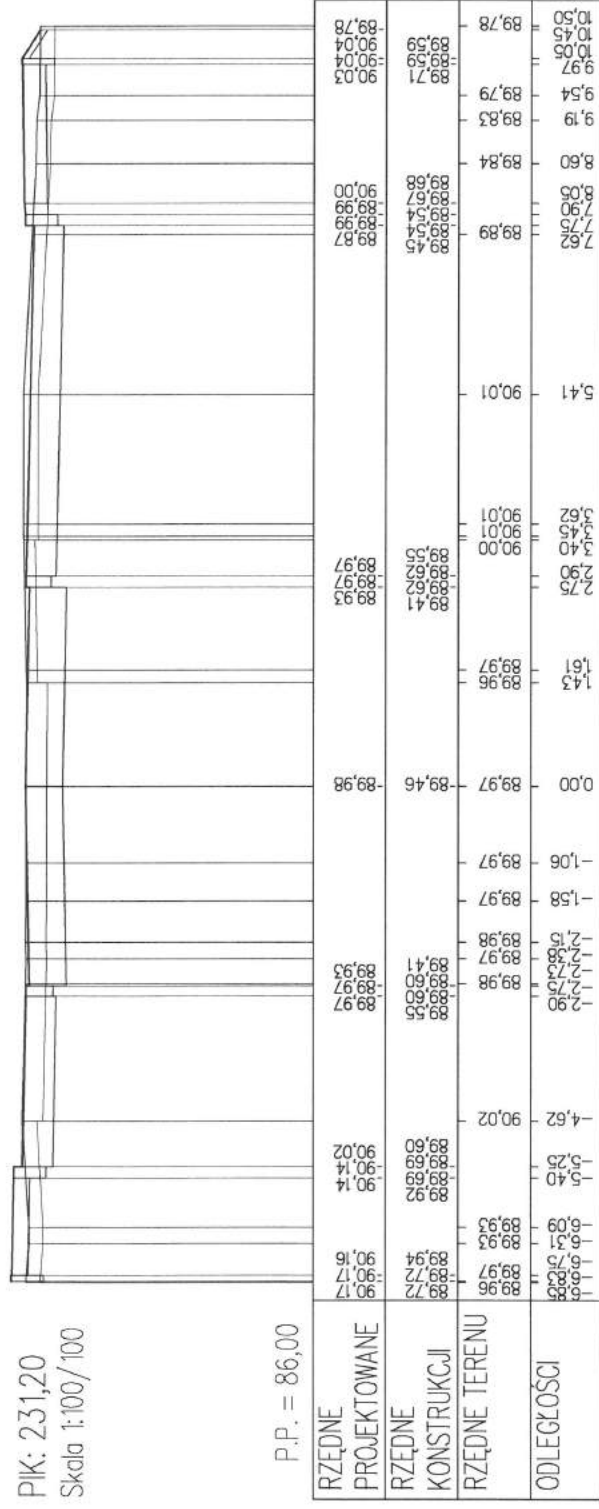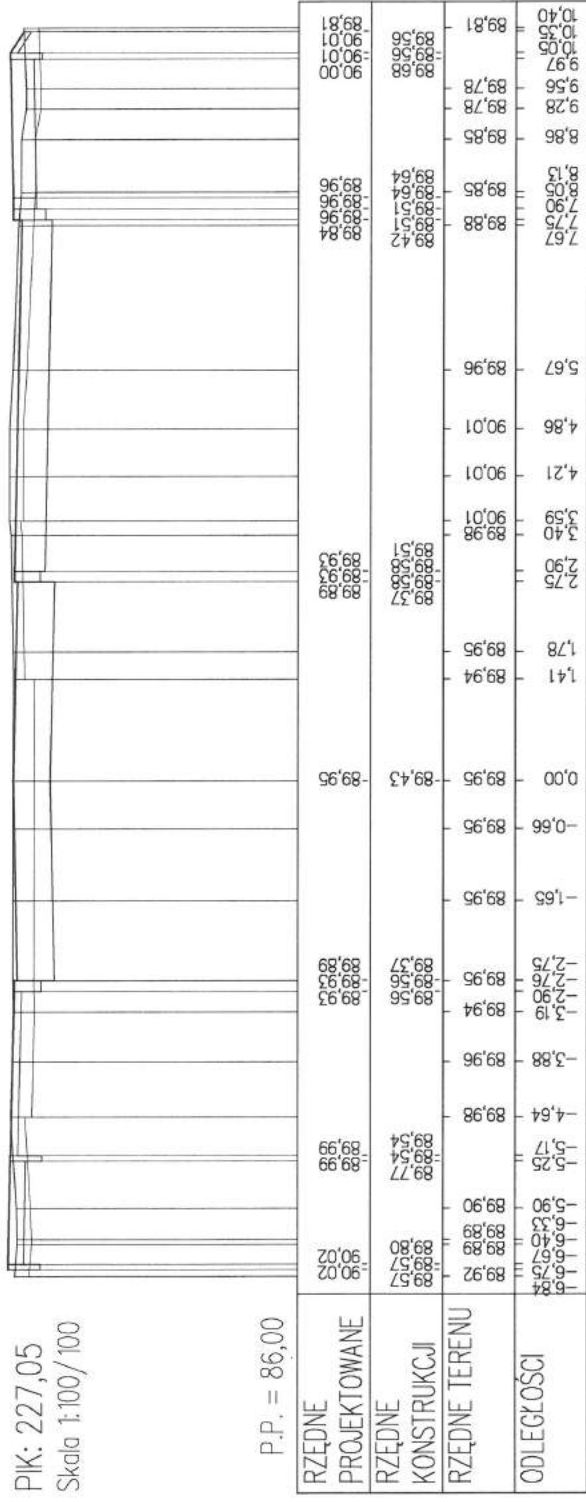

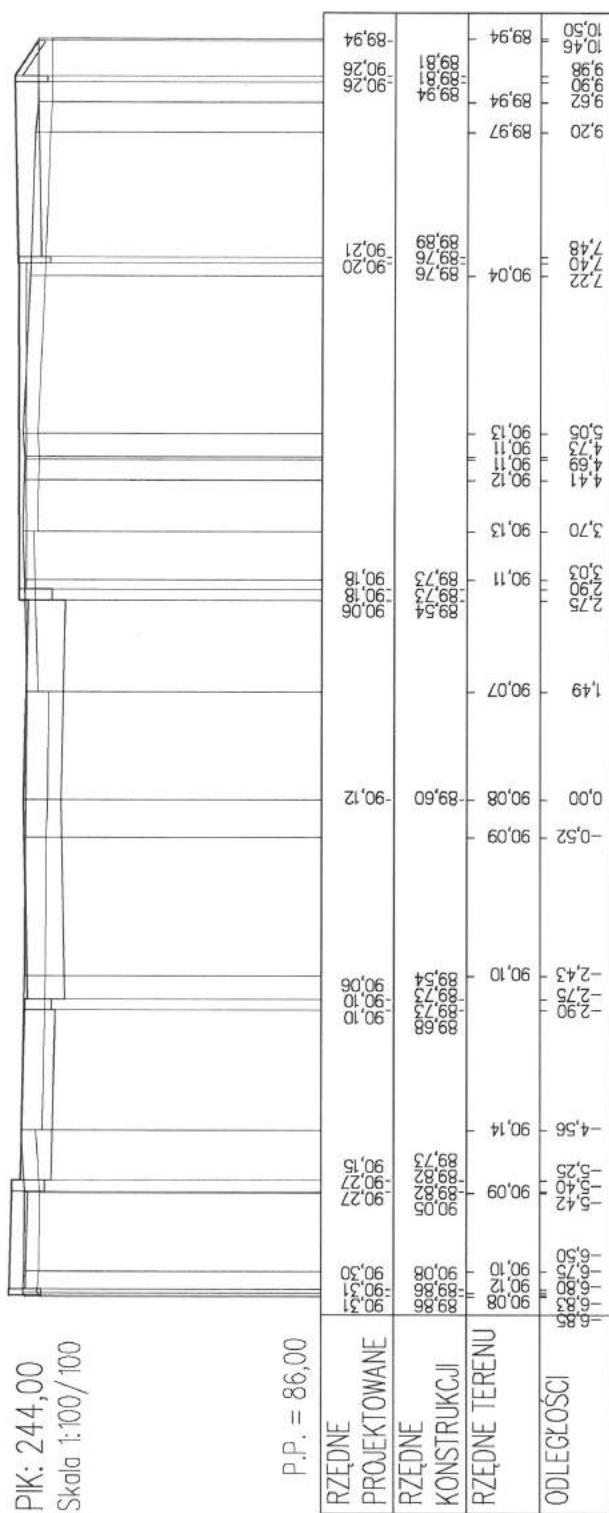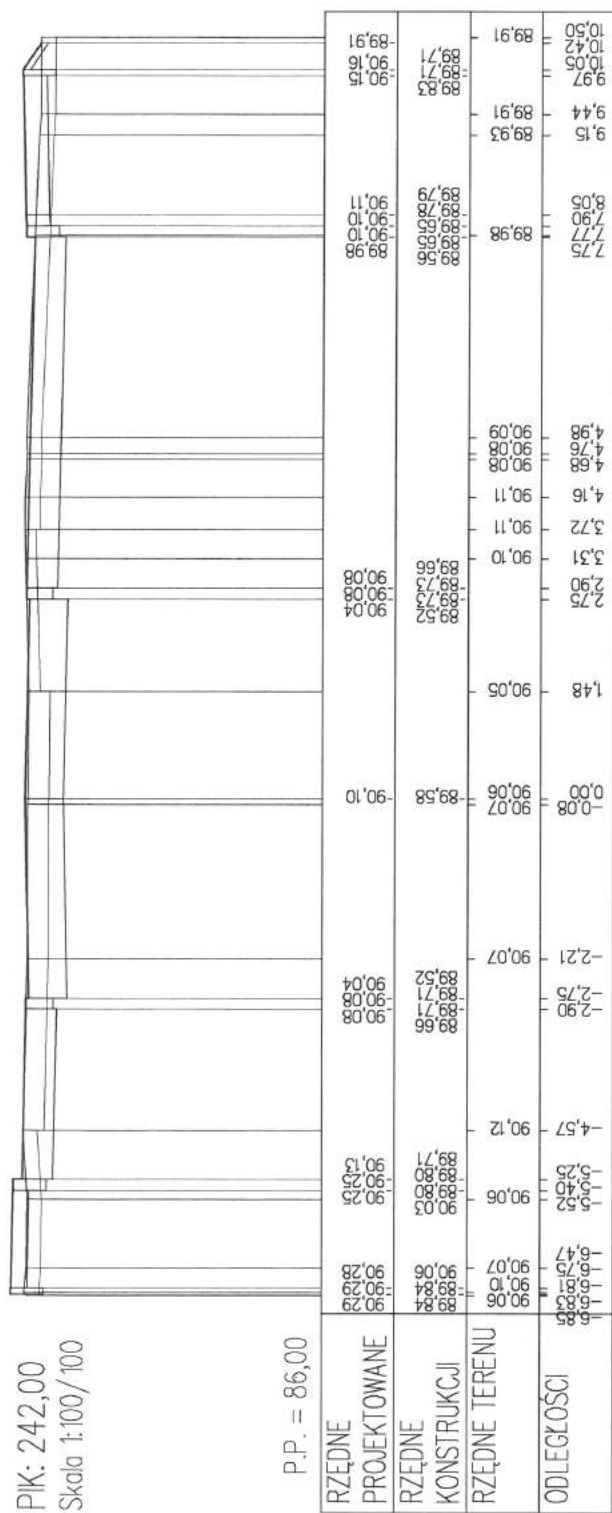

PIK: 256,24

Skala 1:100/100

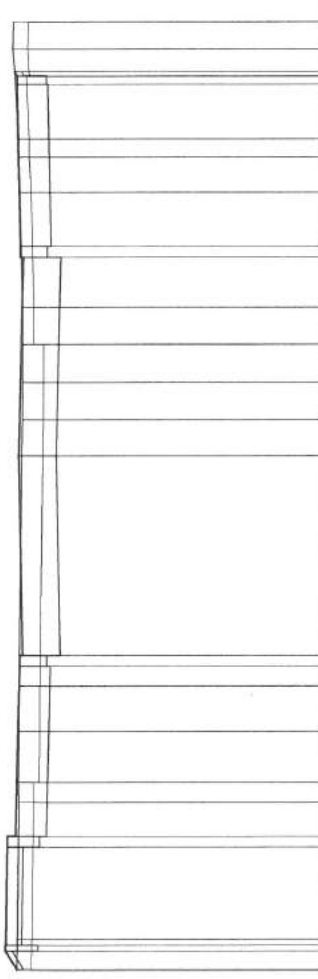


P.P. = 86,00

[illegible]

PIK: 277,17


Skala 1:100/100

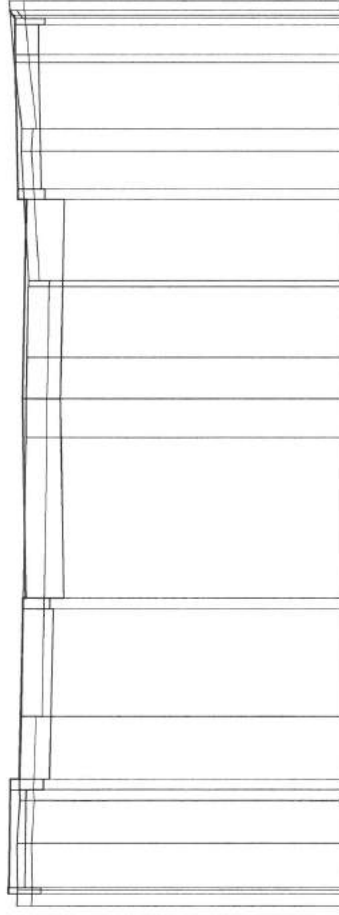


P.P. = 86,00



ODLEGŁOŚCI	RZĘDNE TERENU	RZĘDNE KONSTRUKCJI	RZĘDNE PROJEKTOWANE
-7,00	90,51	90,18	-90,63
-6,82	90,50	90,40	-90,63
-6,75	90,51	90,38	-90,48
-6,14	90,47	90,06	-90,60
-5,44	90,48	90,38	-90,60
-5,39	90,47	90,06	-90,48
-5,25	90,48	90,38	-90,60
-4,38	90,45	90,06	-90,48
-2,90	90,39	90,01	-90,43
-2,75	90,39	90,06	-90,43
0,00	90,39	89,92	-90,44
0,57	90,38		
1,55	90,37		
1,63	90,36		
2,75	90,14	89,87	90,39
2,90	90,19	90,14	90,39
3,42	90,47		
3,73	90,46		
4,64	90,56		
4,75	90,62		
5,17	90,64		
5,25			
5,36			
5,50			

PIK: 285,20
Skala 1:100/100

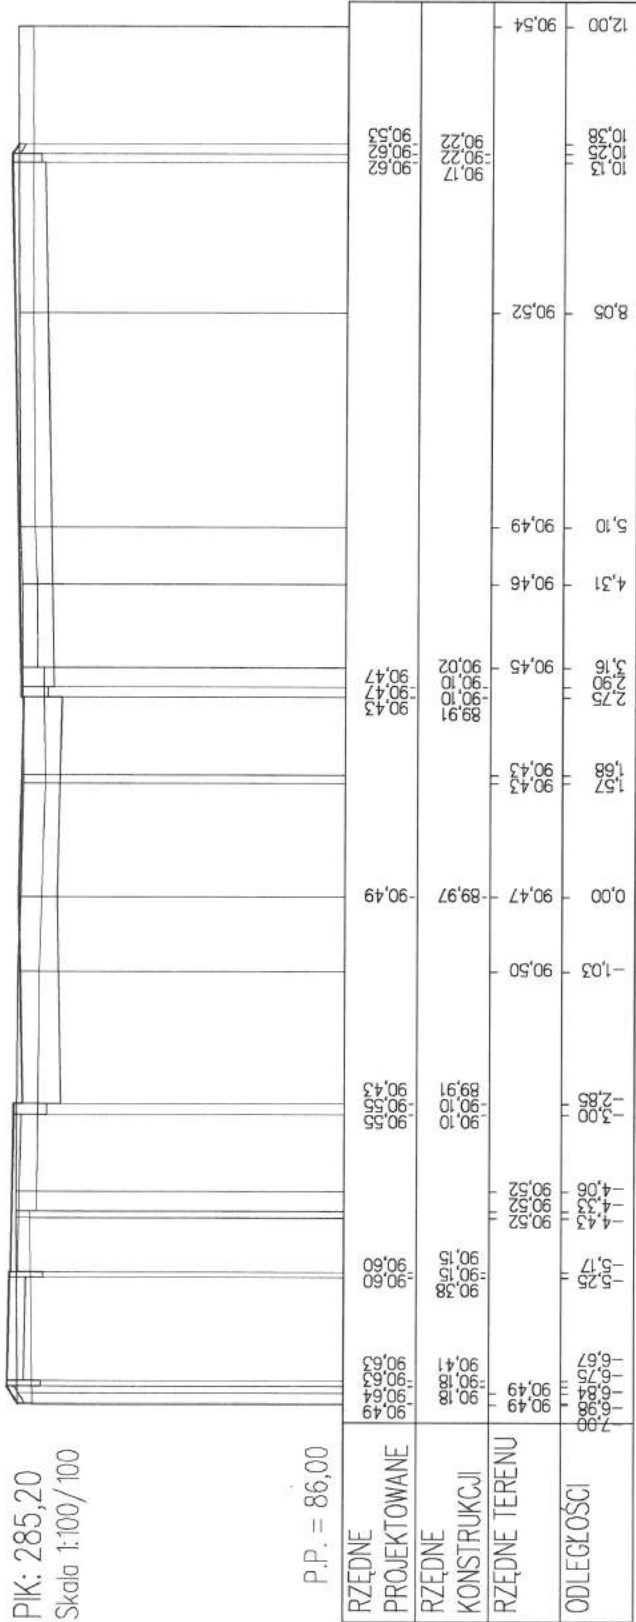


PIK: 289,35
Skala 1:100/100

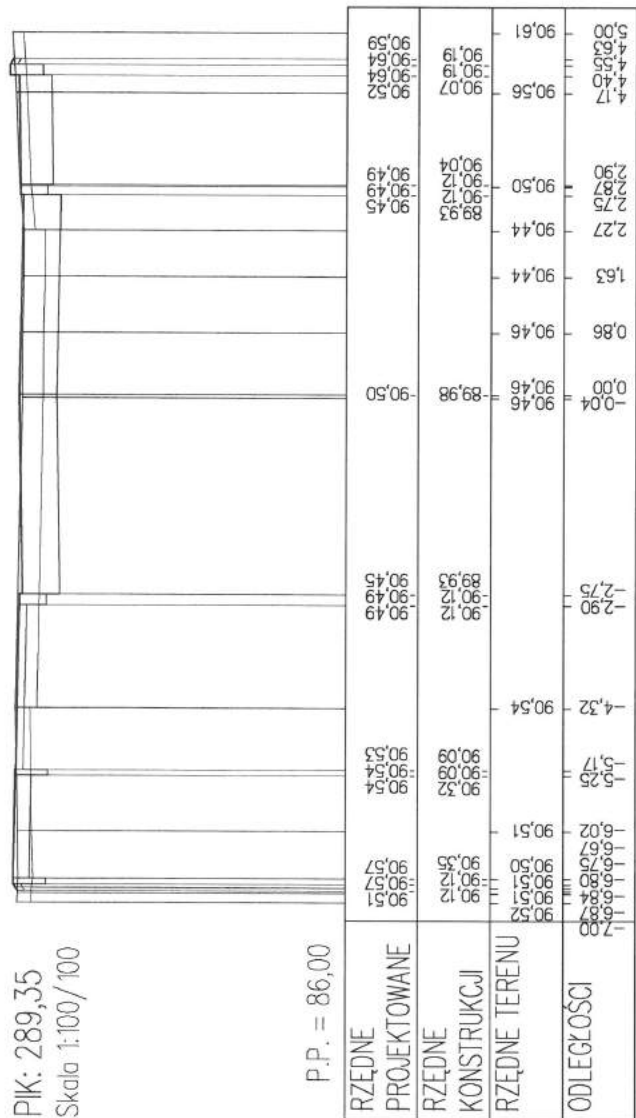

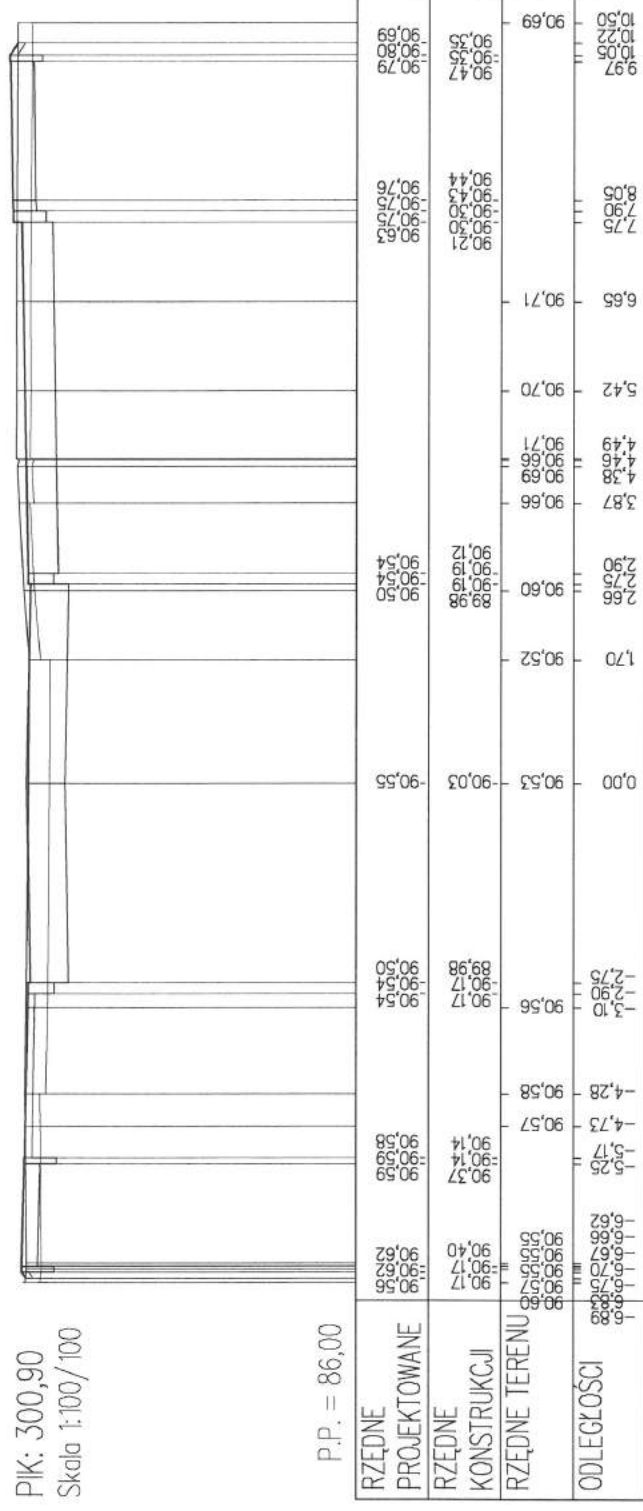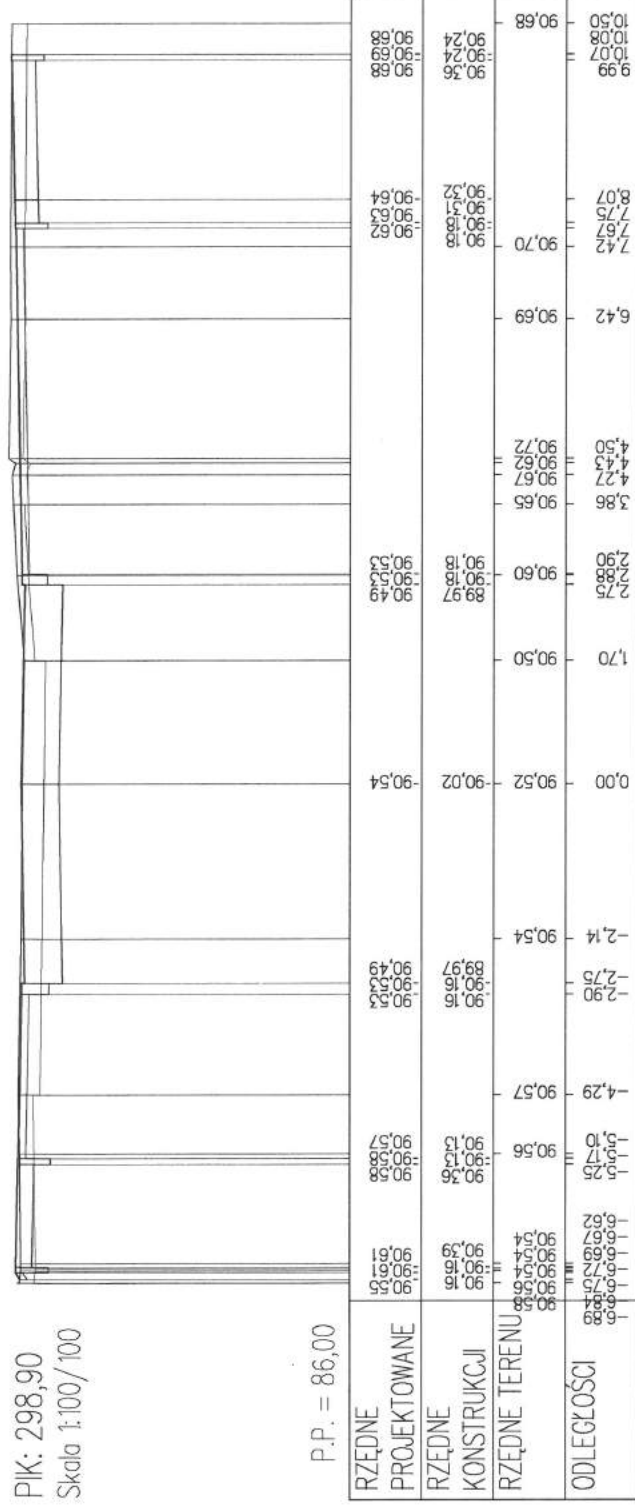


PIK: 306,00
Skala 1:100/100

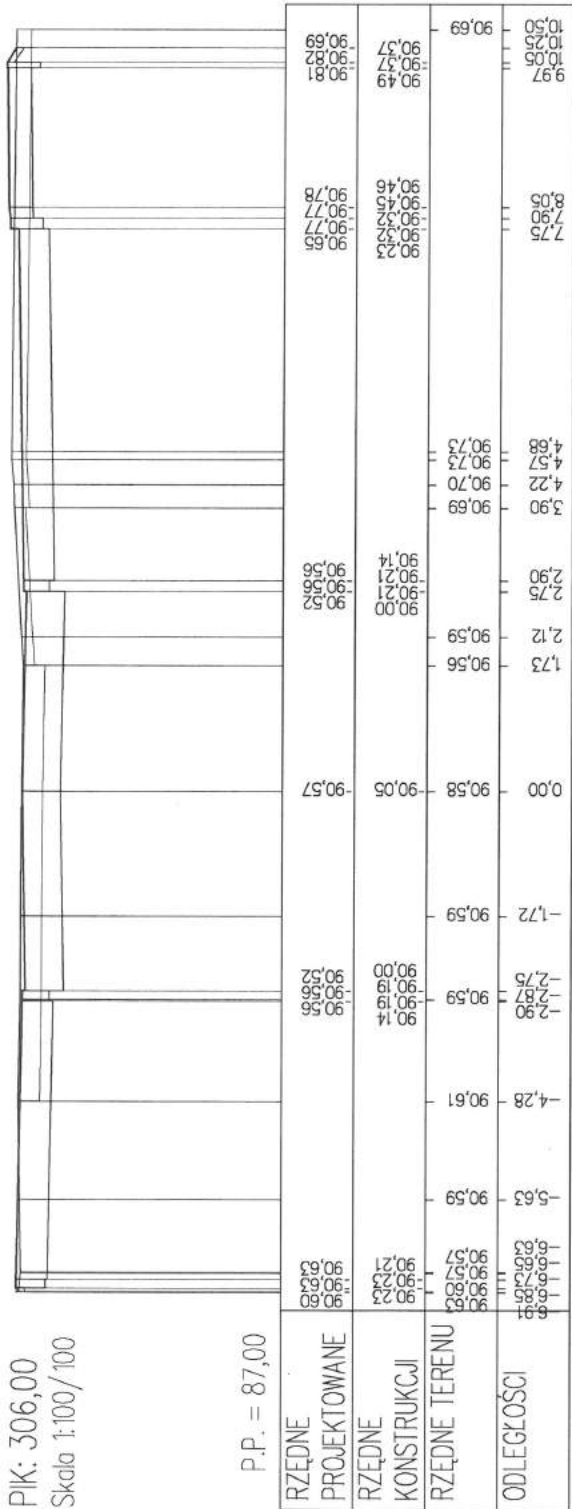

P.P. = 87,00

PIK: 311,56
Skala 1:100/100

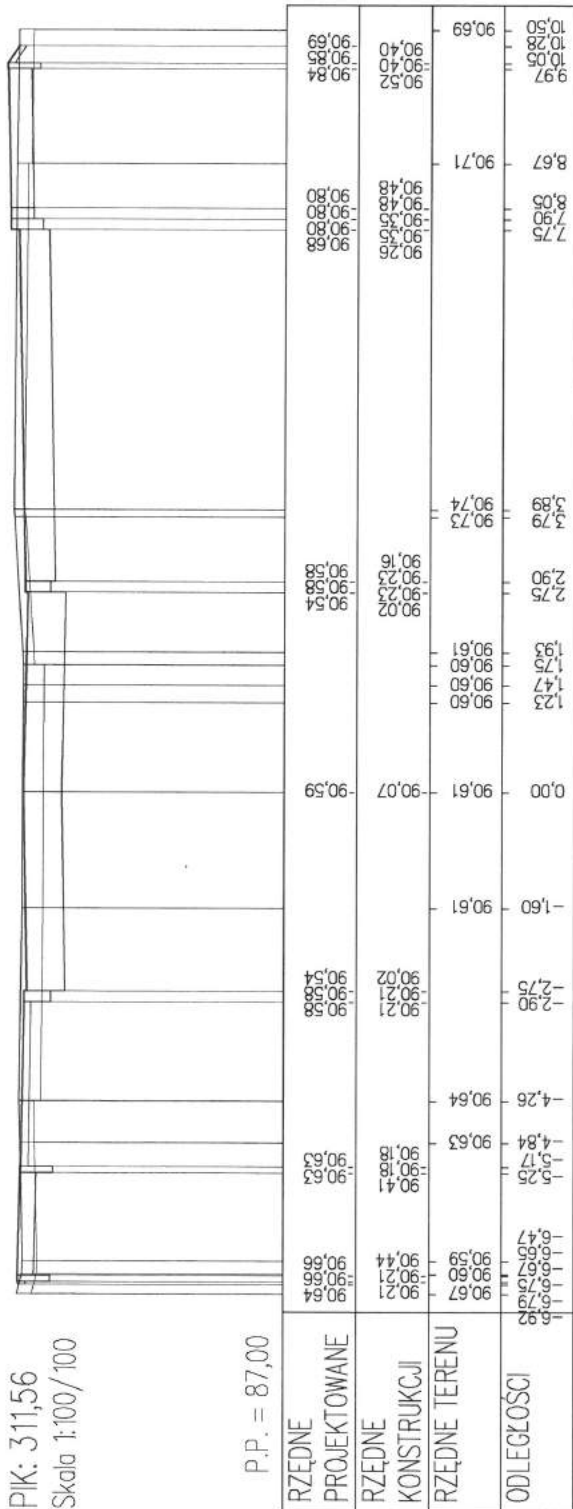


P.P. = 87,00

PIK: 337,86

Skala 1:100/100


P.P. = 87,00

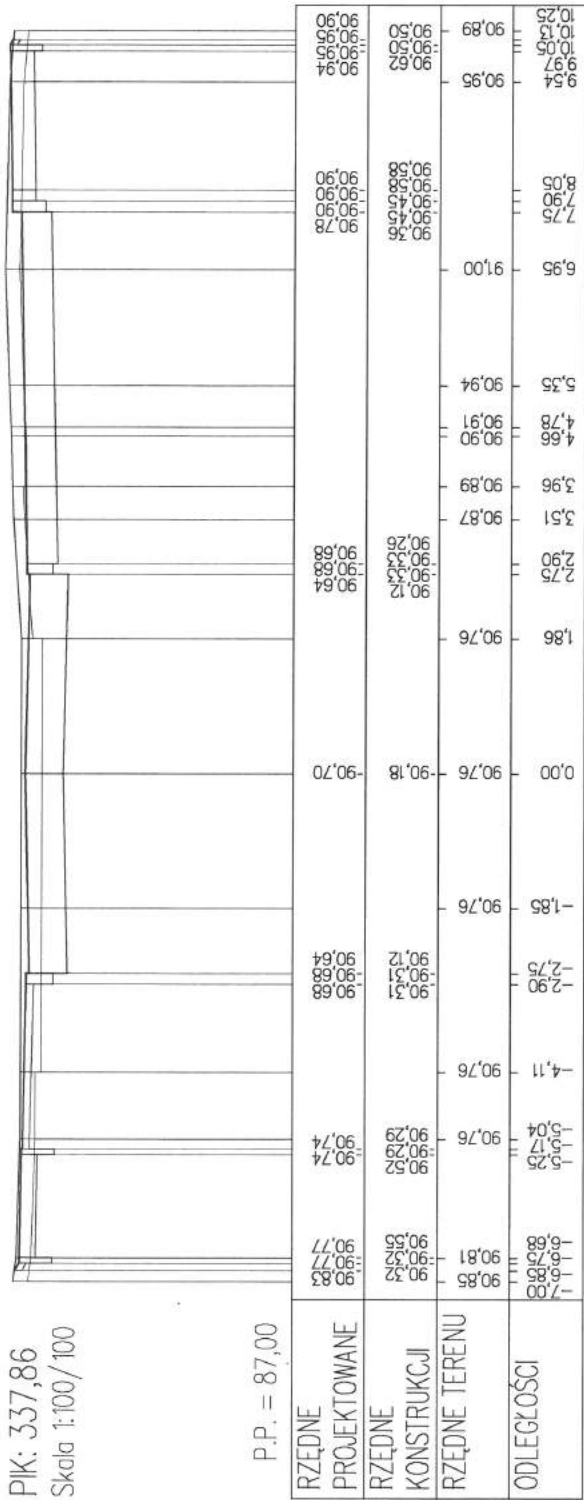


PIK: 342,48

Skala 1:100/100

P.P. = 87,00

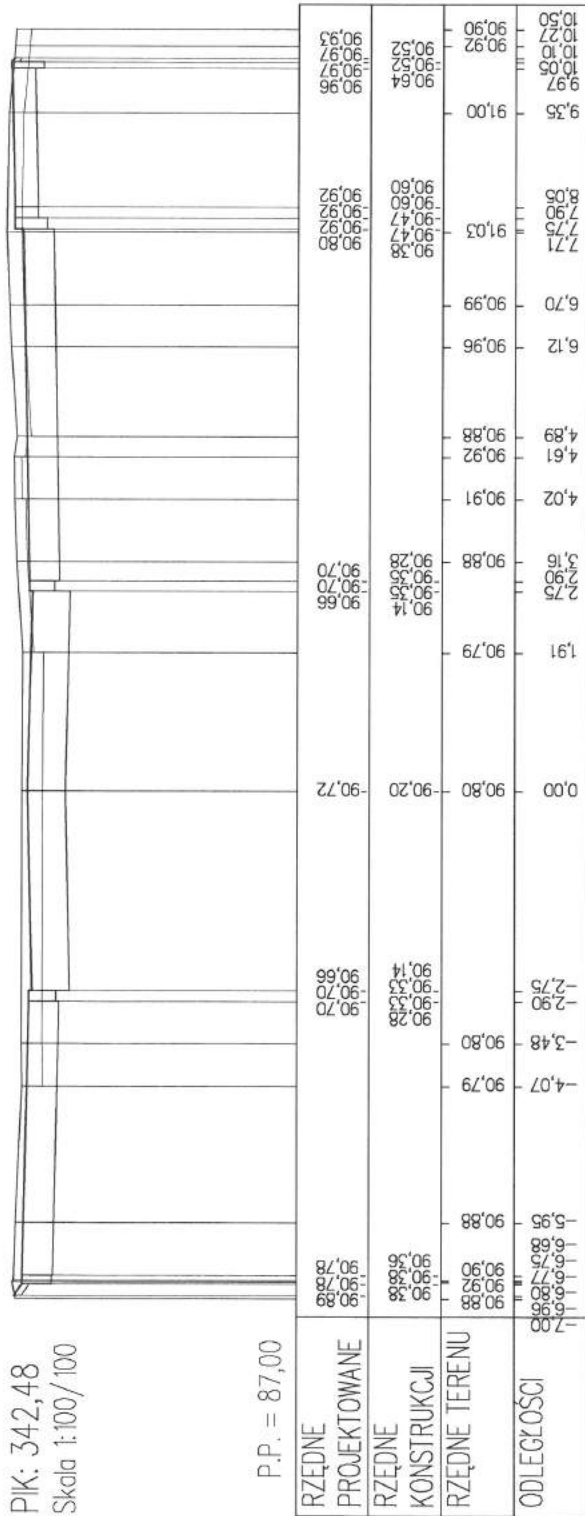


PIK: 391,90
Skala 1:100/100

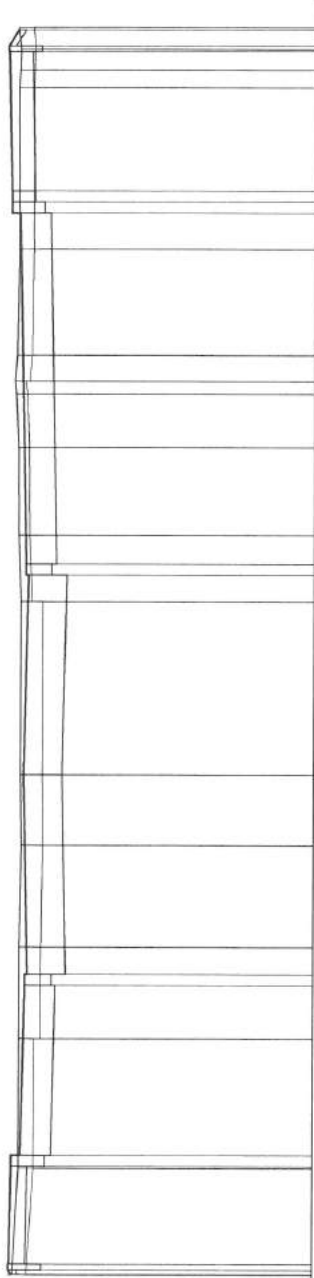




P.P. = 87,00

PIK: 393,89
Skala 1:100/100

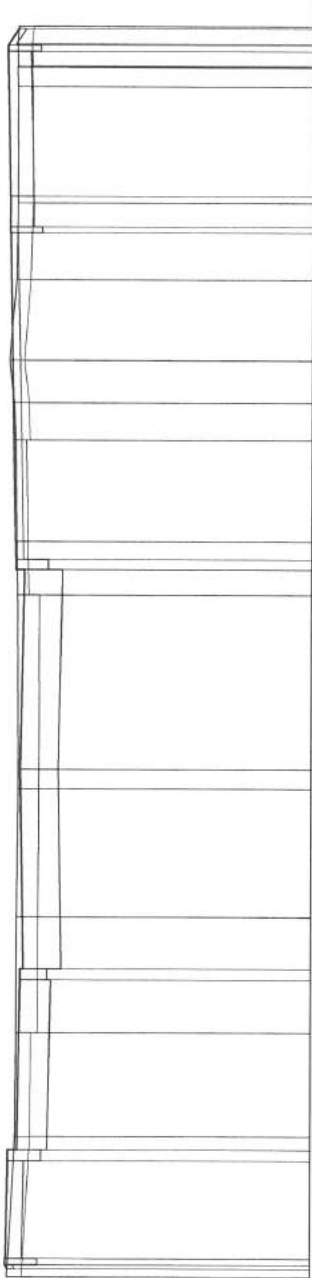


P.P. = 87,00

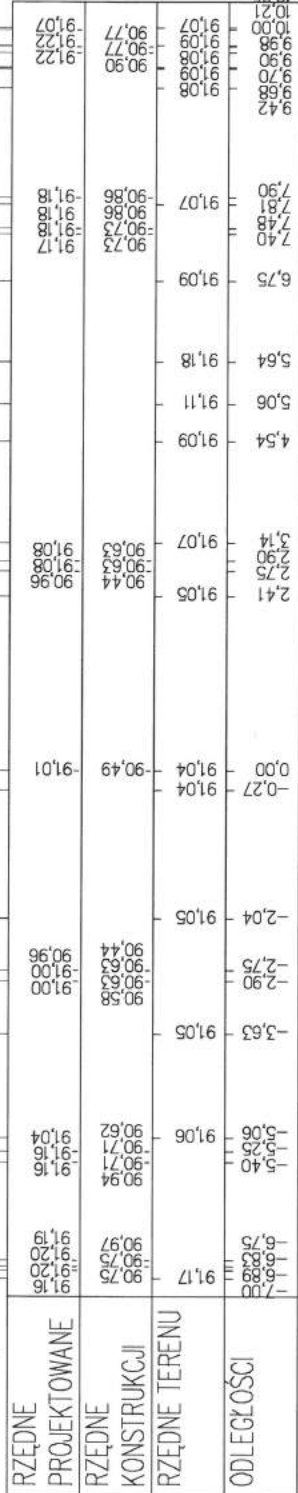


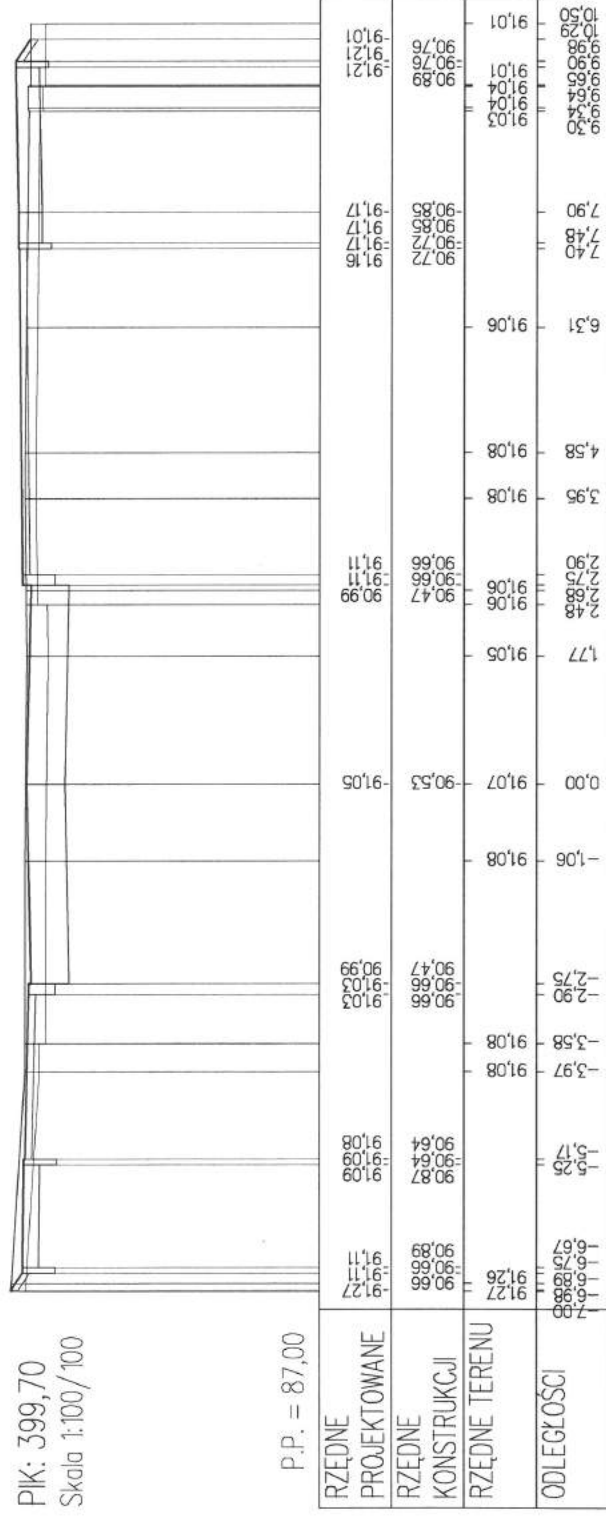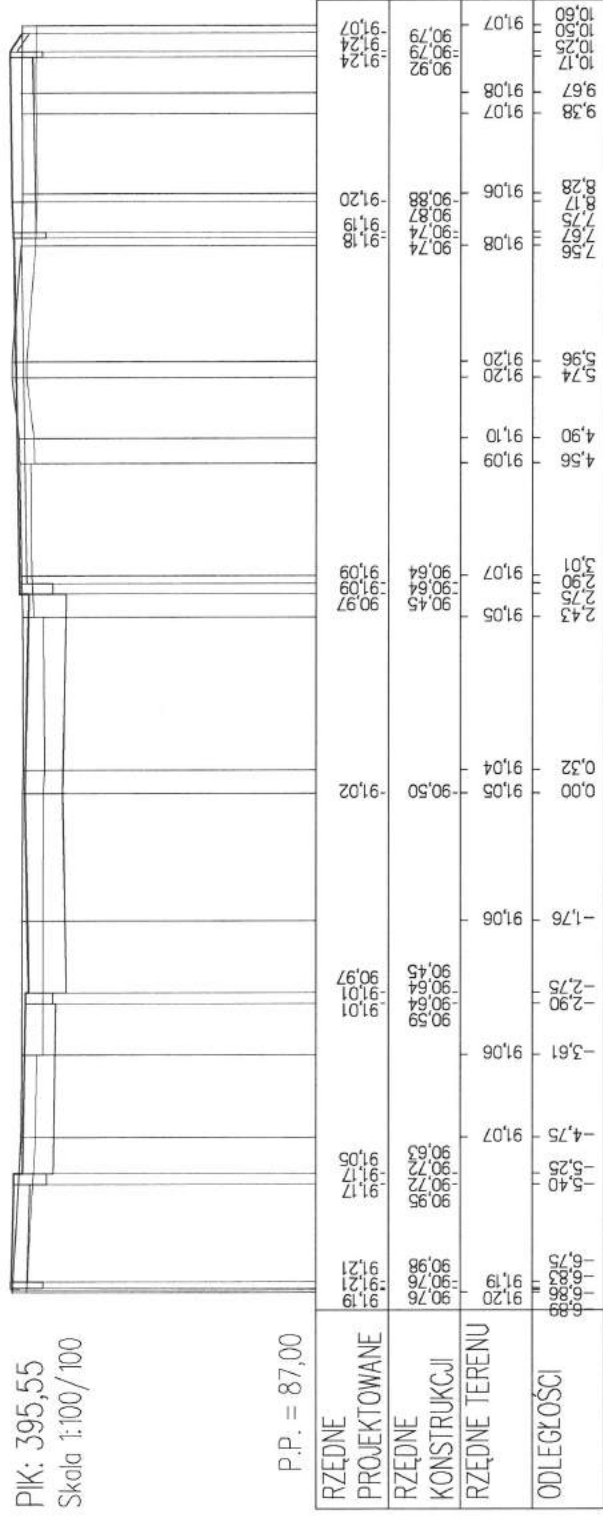


PIK: 454,67
Skala 1:100/100

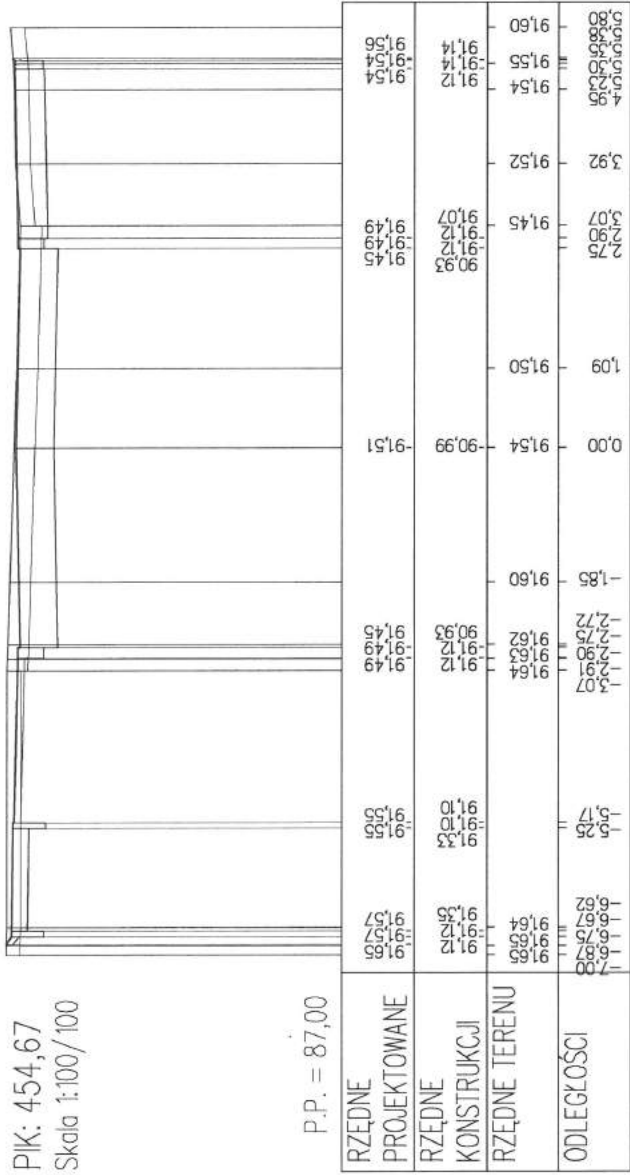

PIK: 459,58
Skala 1:100/100

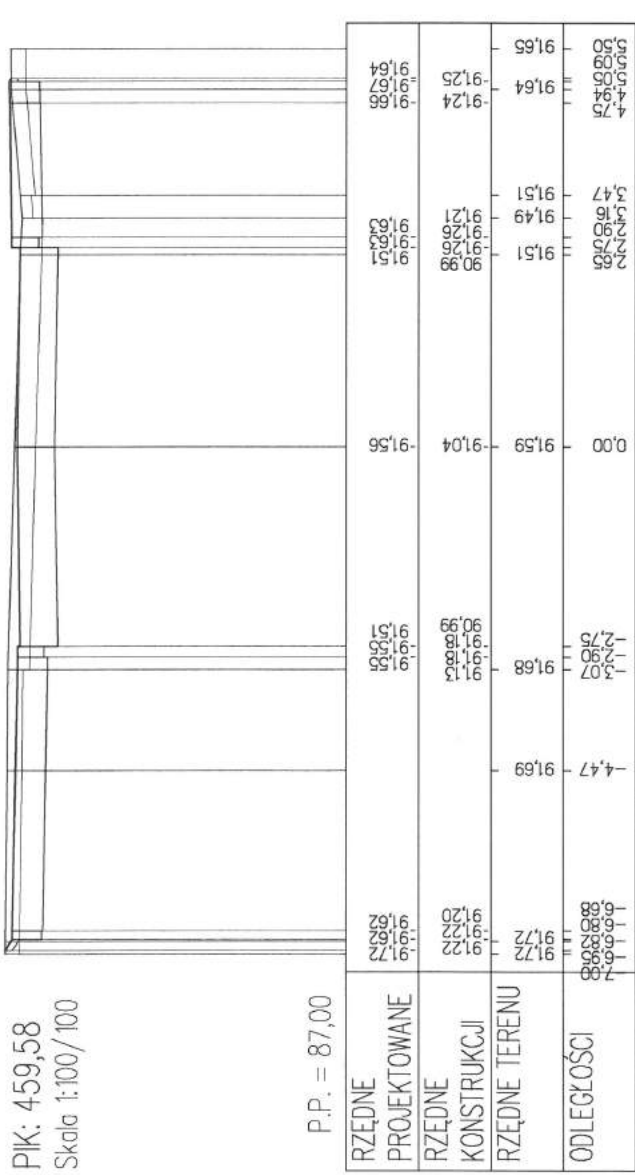


PIK: 478,57
Skala 1:100/100

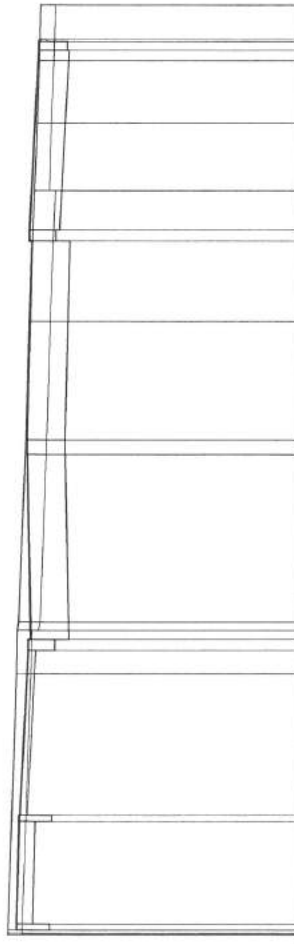

P.P. = 88,00

ODLEGŁOŚCI	6,88	6,80	6,67	-5,25	-3,22	-2,90	-2,75	-2,51	-0,20	0,00	1,64	2,75	2,90	3,44	4,37	5,24	5,38	5,50	5,52	6,00
	92,00	91,99	91,99	91,65	91,42	91,35	91,35	91,16	91,22	91,72	91,72	91,35	91,35	91,50	91,62	91,59	91,20	91,18	91,20	91,57
RZĘDNE TERENU	91,87	91,87	91,87	91,84	91,84	91,83	91,72	91,68	91,74			91,68	91,72	91,72						
	91,87	91,87	91,87	91,84	91,84	91,83	91,72	91,68	91,74			91,68	91,72	91,72						
RZĘDNE KONSTRUKCJI	91,42	91,42	91,42	91,59	91,62	91,59	91,35	91,16	91,22			91,16	91,35	91,35						
	91,42	91,42	91,42	91,59	91,62	91,59	91,35	91,16	91,22			91,16	91,35	91,35						
RZĘDNE PROJEKTOWANE	91,87	91,87	91,87	91,84	91,84	91,83	91,72	91,68	91,74			91,68	91,72	91,72						
	91,87	91,87	91,87	91,84	91,84	91,83	91,72	91,68	91,74			91,68	91,72	91,72						

PIK: 485,76
Skala 1:100/100

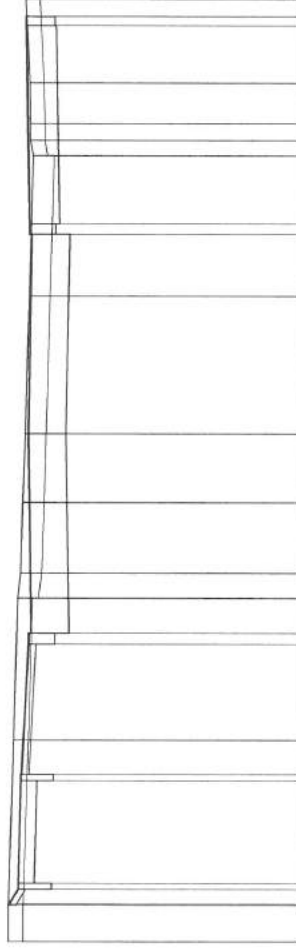


P.P. = 88,00

[illegible]

PIK: 511,48

Skala 1:100/100

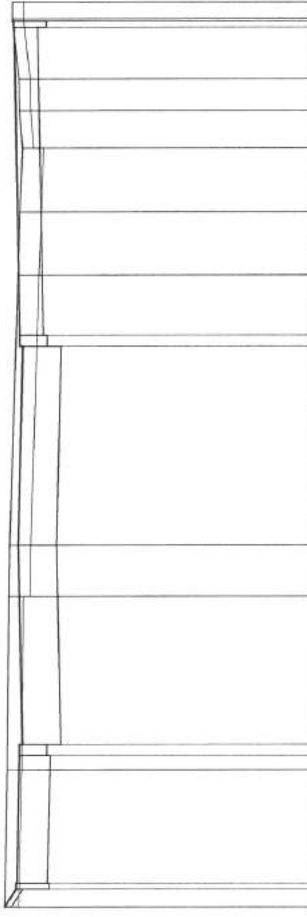


P.P. = 88,00


ODLEGŁOŚCI	-5,00	-4,75	-4,67	-5,00	-4,75	-4,67	-5,00	-4,75	-4,67	-5,00	-4,75	-4,67
	-3,10	-2,90	-2,75	-3,10	-2,90	-2,75	-3,10	-2,90	-2,75	-3,10	-2,90	-2,75
	-0,71	92,17	92,16	-0,71	92,17	92,16	-0,71	92,17	92,16	-0,71	92,17	92,16
RZĘDNE TERENU	92,23	91,60	91,65	91,60	91,65	91,66	91,62	91,64	91,62	91,66	91,62	91,64
	91,46	91,65	91,66	91,46	91,65	91,66	91,46	91,65	91,66	91,46	91,65	91,66
	-91,52	91,70	-91,65	-91,52	91,70	-91,65	-91,52	91,70	-91,65	-91,52	91,70	-91,65
RZĘDNE PROJEKTOWANE	92,23	92,07	92,02	92,23	92,07	92,02	92,23	92,07	92,02	92,23	92,07	92,02
	91,98	92,02	92,02	91,98	92,02	92,02	91,98	92,02	92,02	91,98	92,02	92,02
	-92,04	92,02	91,98	-92,04	92,02	91,98	-92,04	92,02	91,98	-92,04	92,02	91,98
RZĘDNE	91,67	91,79	91,67	91,67	91,79	91,67	91,67	91,79	91,67	91,67	91,79	91,67
	92,13	92,13	92,13	92,13	92,13	92,13	92,13	92,13	92,13	92,13	92,13	92,13
	92,04	92,03	92,04	92,04	92,03	92,04	92,04	92,03	92,04	92,04	92,03	92,04
ODLEGŁOŚCI	7,50	7,27	7,24	7,50	7,27	7,24	7,50	7,27	7,24	7,50	7,27	7,24
	7,15	6,44	6,00	7,15	6,44	6,00	7,15	6,44	6,00	7,15	6,44	6,00
	5,48	4,60	3,73	5,48	4,60	3,73	5,48	4,60	3,73	5,48	4,60	3,73

PIK: 522,52

Skala 1:100/100

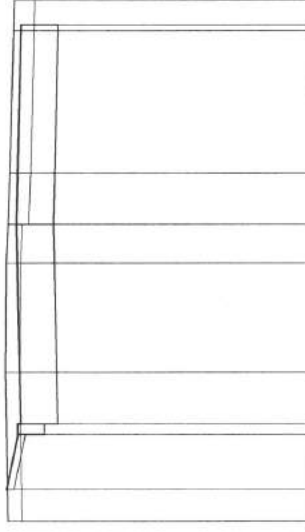
$$\text{P.P.} = 88,00$$


RZĘDNE PROJEKTOWANE	-92,26 -92,10 -92,11 -92,07
RZĘDNE KONSTRUKCJI	-91,74 -91,55
RZĘDNE TERENU	-92,25 -92,86 -92,22 -92,17 -91,55
ODLEGŁOŚCI	-4,10 -3,66 -2,90 -2,75 -2,04 -0,54 0,00 0,71
	2,67 2,75 3,10

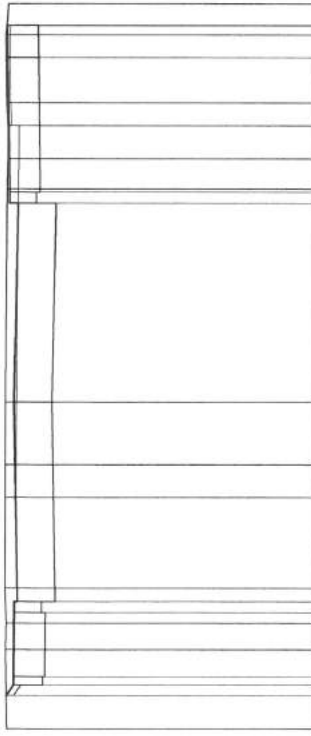


PIK: 535,07
Skala 1:100/100




PIK: 572,94
Skala 1:100/100

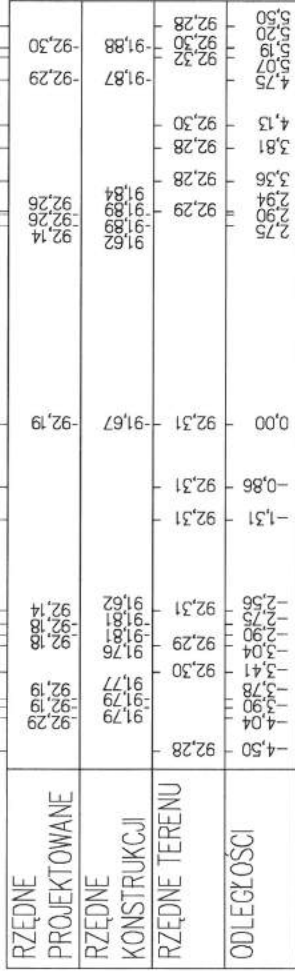


P.P. = 88,00

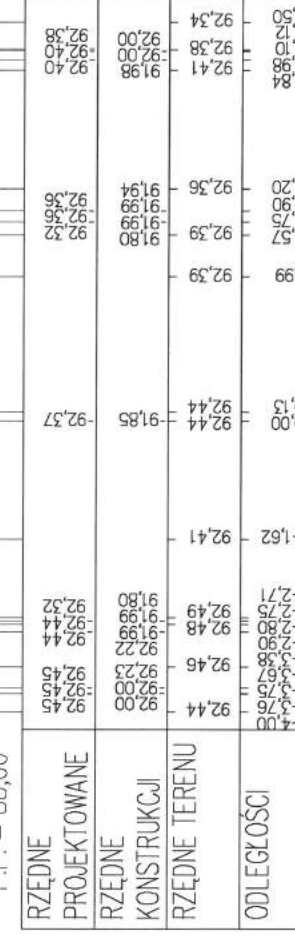


P.P. = 88,00

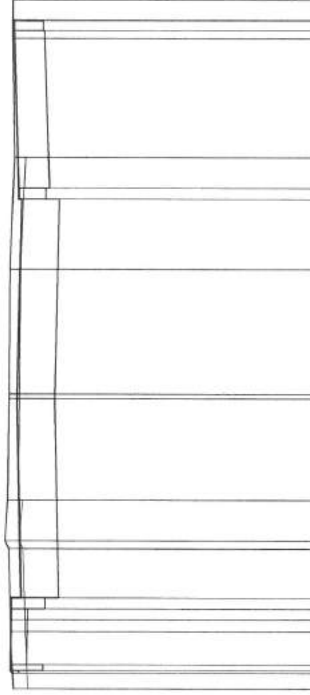


PIK: 546,36
Skala 1:100/100

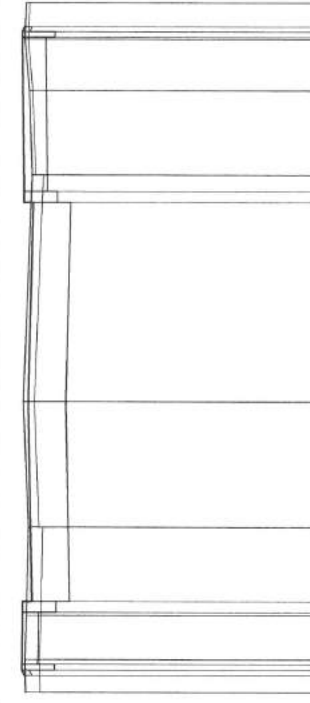

PIK: 595,08
Skala 1:100/100

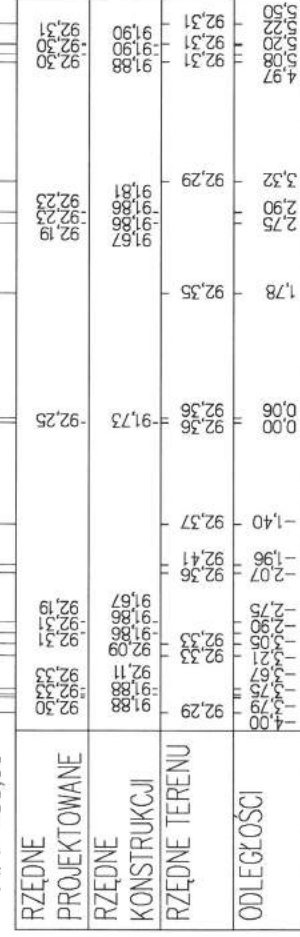


P.P. = 88.00

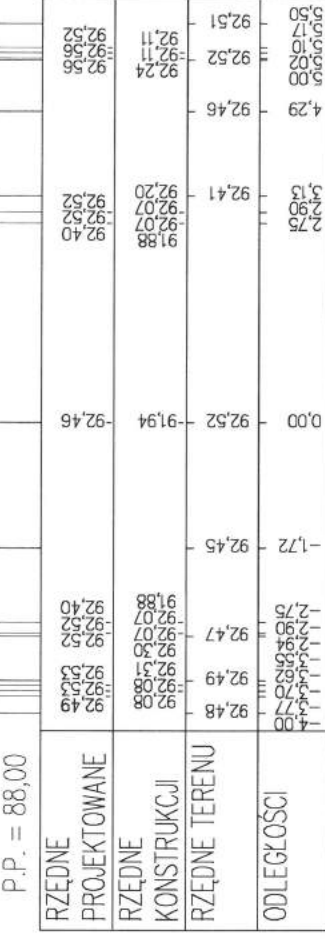

P.P. = 88,00

PIK: 673,85
Skala 1:100/100

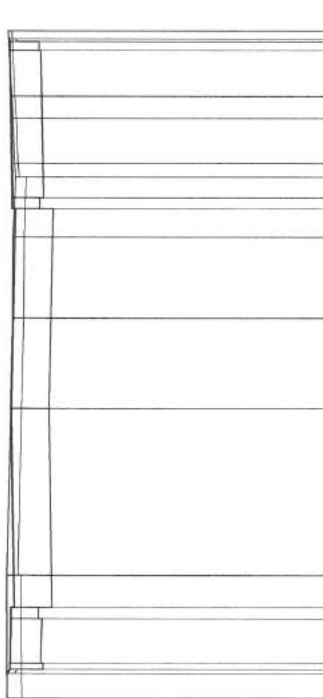


P.P. = 87,00

RZĘDNE PROJEKTOWANE	91.42 91.40 91.38 56.74
------------------------	---

PIK: 857,39

Skala 1:100/100

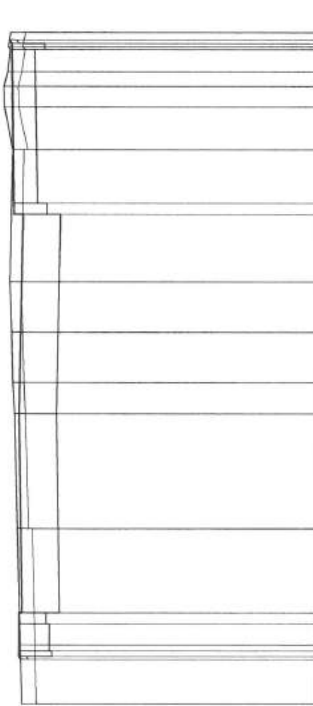


P.P. = 88,00

RZĘDNE PROJEKTOWANE	92,27 92,24 92,24
RZĘDNE KONSTRUKCJI	91,98 91,98 91,98
RZĘDNE TERENU	92,08 92,20 92,20
ODLEGŁOŚCI	4,00 3,49 2,90 2,75 1,82 1,12 0,43 0,00 -1,59 -1,59
	92,08 92,10 92,10 92,10 92,25 92,23 92,21 92,19 92,14 92,14
	91,61 91,56 91,56 91,56 91,56 91,56 91,56 91,56 91,56 91,56
	92,34 92,34 92,34
	3,64 2,90 2,75
	92,22 92,22 92,22
	92,24 92,24 92,24
	92,27 92,24 92,24

PIK: 895,49

Skala 1:100/100

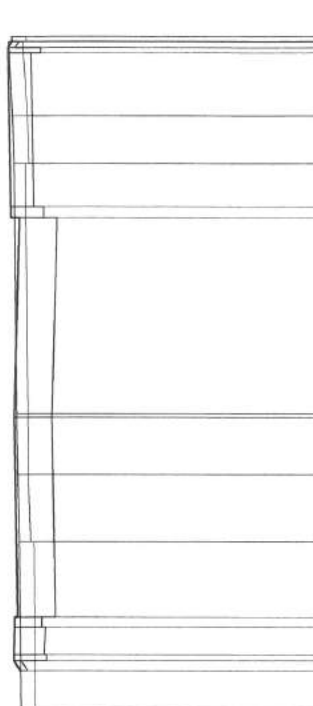


P.P. = 88,00

RZĘDNE PROJEKTOWANE	92,47 92,47 92,47
RZĘDNE KONSTRUKCJI	91,78 91,78 91,78
RZĘDNE TERENU	92,30 92,42 92,42
ODLEGŁOŚCI	4,00 3,49 2,90 2,75 1,82 1,12 0,43 0,00 -1,59 -1,59
	92,08 92,10 92,10 92,10 92,25 92,23 92,21 92,19 92,14 92,14
	91,61 91,56 91,56 91,56 91,56 91,56 91,56 91,56 91,56 91,56
	92,34 92,34 92,34
	3,64 2,90 2,75
	92,22 92,22 92,22
	92,24 92,24 92,24
	92,27 92,24 92,24

PIK: 875,00

Skala 1:100/100

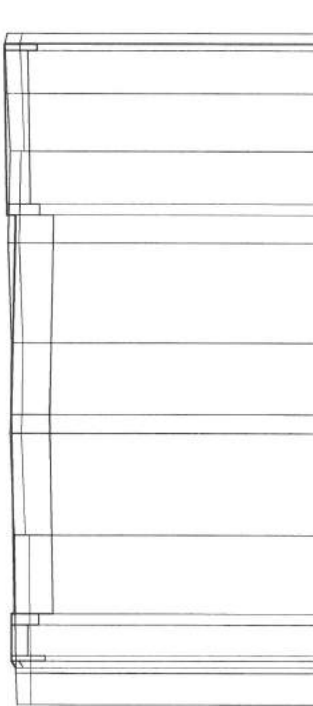


P.P. = 88,00

RZĘDNE PROJEKTOWANE	92,24 92,30 92,30
RZĘDNE KONSTRUKCJI	91,85 91,85 91,85
RZĘDNE TERENU	92,24 92,24 92,24
ODLEGŁOŚCI	4,00 3,49 2,90 2,75 1,82 1,12 0,43 0,00 -1,59 -1,59
	92,08 92,10 92,10 92,10 92,25 92,23 92,21 92,19 92,14 92,14
	91,61 91,56 91,56 91,56 91,56 91,56 91,56 91,56 91,56 91,56
	92,34 92,34 92,34
	3,64 2,90 2,75
	92,22 92,22 92,22
	92,24 92,24 92,24
	92,27 92,24 92,24

PIK: 900,00

Skala 1:100/100

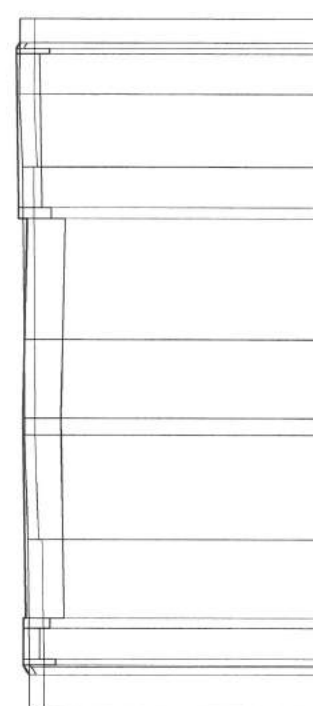


P.P. = 88,00

RZĘDNE PROJEKTOWANE	92,24 92,30 92,30
RZĘDNE KONSTRUKCJI	91,85 91,85 91,85
RZĘDNE TERENU	92,24 92,24 92,24
ODLEGŁOŚCI	4,00 3,49 2,90 2,75 1,82 1,12 0,43 0,00 -1,59 -1,59
	92,08 92,10 92,10 92,10 92,25 92,23 92,21 92,19 92,14 92,14
	91,61 91,56 91,56 91,56 91,56 91,56 91,56 91,56 91,56 91,56
	92,34 92,34 92,34
	3,64 2,90 2,75
	92,22 92,22 92,22
	92,24 92,24 92,24
	92,27 92,24 92,24

PIK: 911,38

Skala 1:100/100

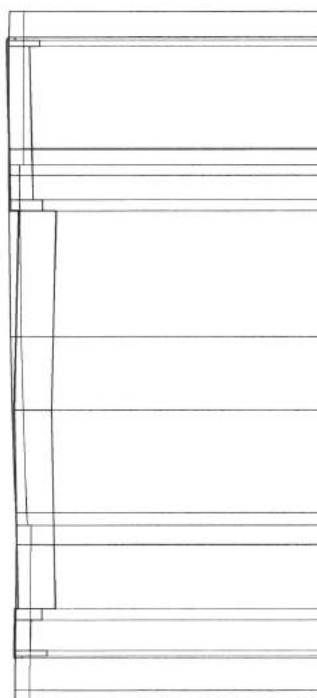


P.P. = 88,00

ODLEGŁOŚCI	4,00	4,20	4,40	4,60	1,86	-1,42	0,00	1,01	2,75	2,90	3,24	3,38	3,51	5,02	5,10	5,14	5,50
RZĘDNE TERENU	92,24	91,80	92,03	91,87	92,22	92,23	92,28	92,31	92,34	92,34	92,34	92,34	92,34	92,34	92,34	92,33	92,34
RZĘDNE KONSTRUKCJI	91,80	92,03	91,87	91,68			91,74		91,68	91,87	92,00			92,05	91,92	92,37	92,34
RZĘDNE PROJEKTOWANE	92,24	92,25	92,24	92,20			92,26		92,20	92,32				92,37	92,37	92,34	

PIK: 915,53


Skala 1:100/100

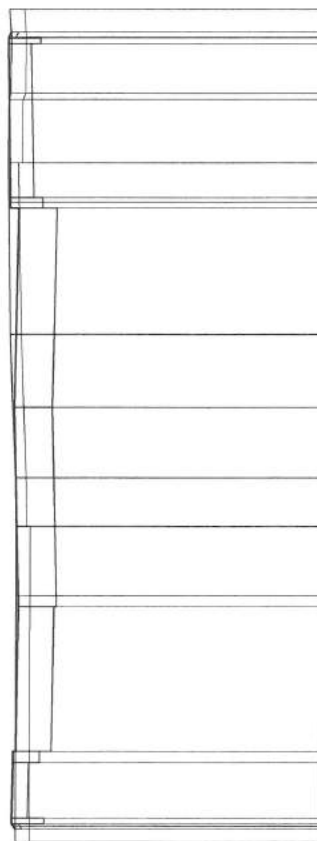


P.P. = 88,00


[illegible]

PIK: 920,37
Skala 1:100/100

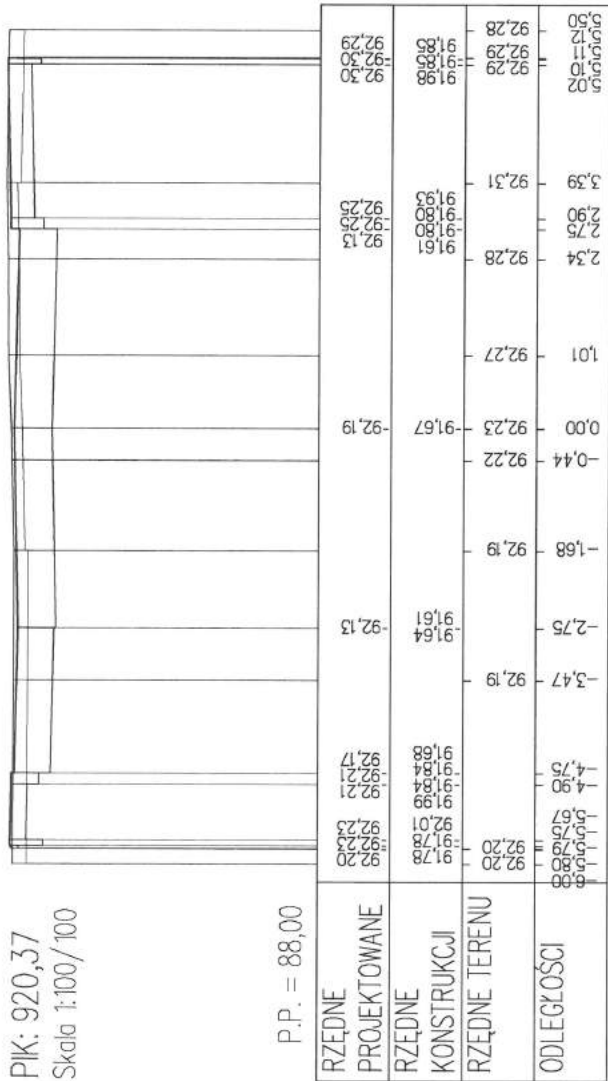


PIK: 951,58
Skala 1:100/100

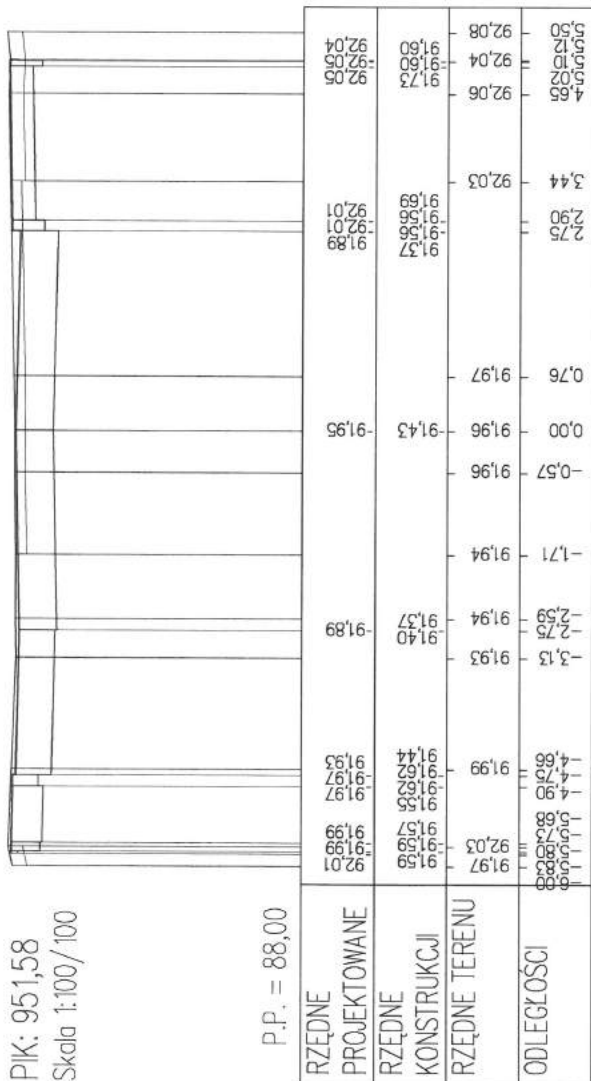

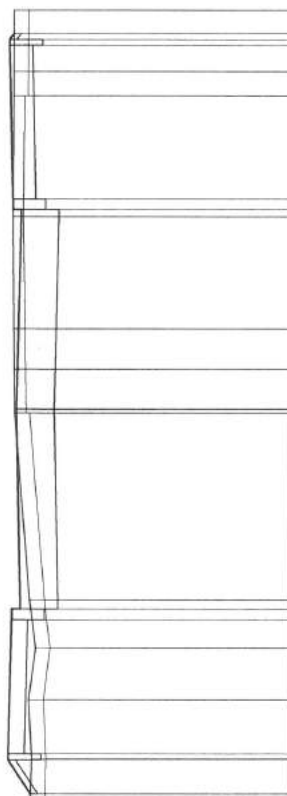


ODLEGŁOŚCI	91,58	91,57	91,61	91,52	91,60	91,65	91,52	91,55	91,40	91,21	91,53	91,45	91,58	91,84
5,35	91,58	91,57	91,61	91,52	91,60	91,65	91,52	91,55	91,40	91,21	91,53	91,45	91,58	91,84
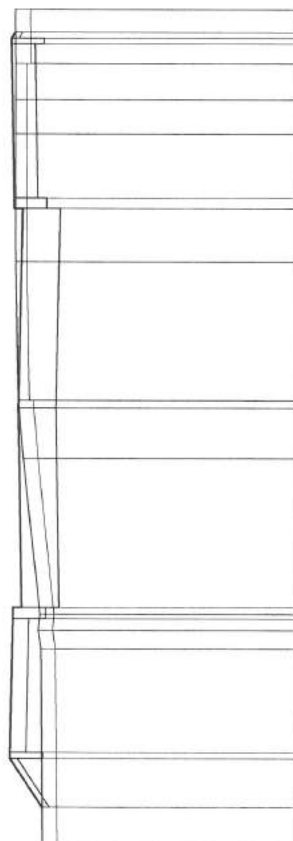


PIK: 1023,95
Skala 1:100/100

ODLEGŁOŚCI	6,00	5,50	4,83	3,32	3,06	2,90	2,84	2,75	2,02	2,75	2,90	3,78	4,25	4,75	5,10	5,50
RZĘDNE TERENU	91,51			91,54	91,58	91,66	91,79	91,85	91,90	91,91	91,91	91,91	91,91	91,92		
RZĘDNE KONSTRUKCJI			91,51	91,51	91,71	91,48	91,29	91,34		91,29	91,48	91,61		91,52	91,55	
RZĘDNE PROJEKTOWANE	91,52	91,96	91,96	91,96	91,96	91,96	91,96	91,86		91,93	91,81			91,97	91,92	

PIK: 1034,67
Skala 1:100/100

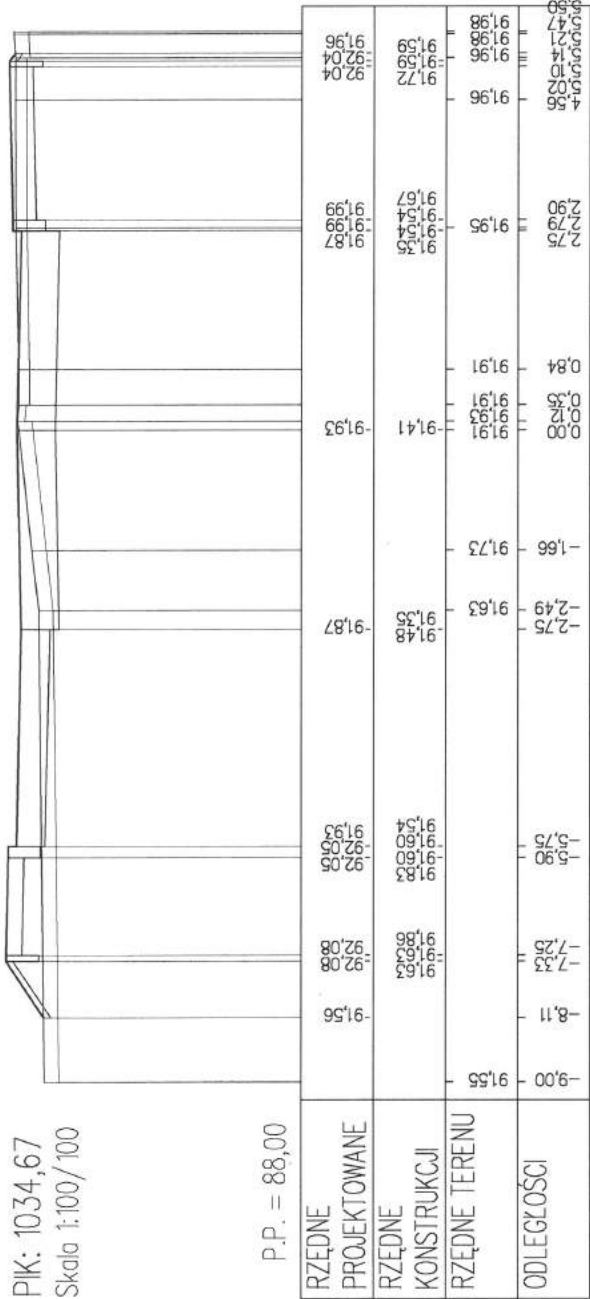


PIK: 1053,88
Skala 1:100/100

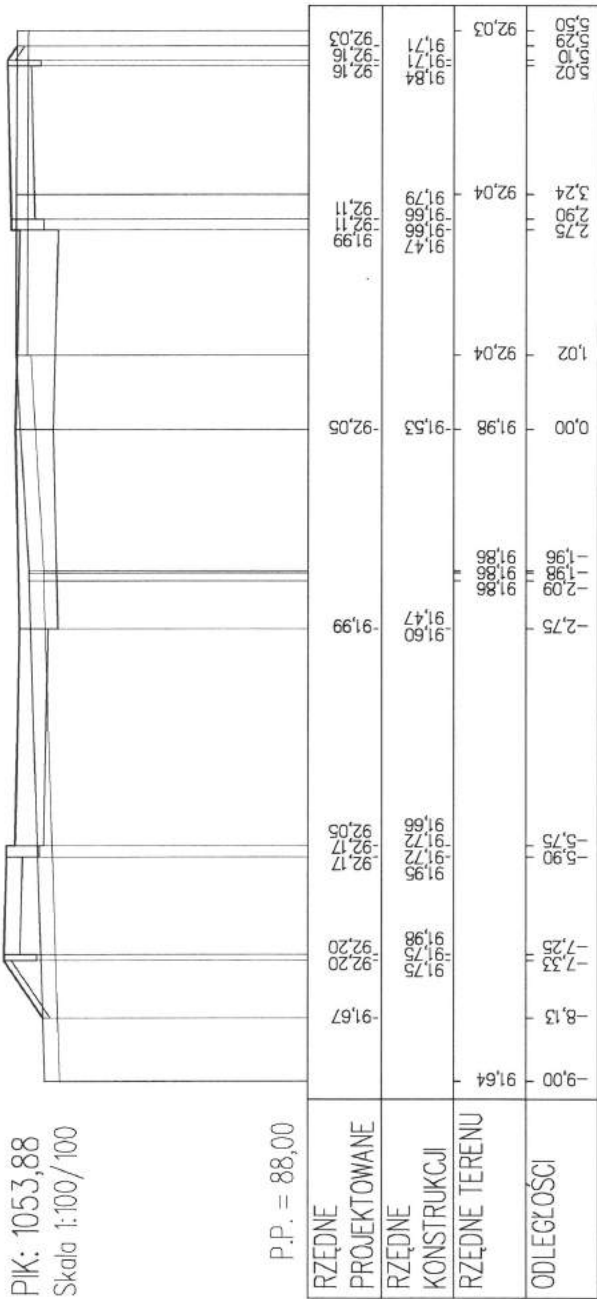

PIK: 1067,73

Skala 1:100/100

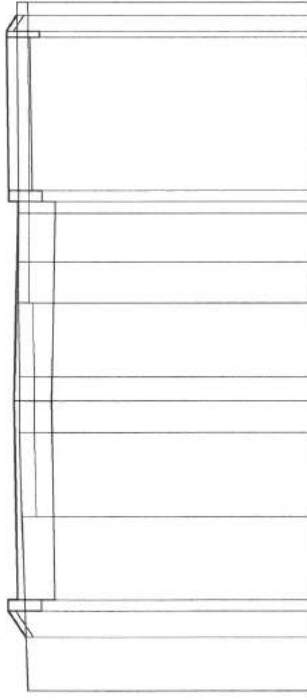

P.P. = 88,00

ODLEGŁOŚCI	-4,00	-3,26	-2,90	-2,75	-1,60	-0,44	0,00	0,33	1,35	1,92	2,59	2,75	2,90	5,02	5,50
RZĘDNE TERENU	91,93				92,02	92,05	92,05	92,05	92,07	92,07	92,07	92,10			
RZĘDNE KONSTRUKCJI		-91,75	-91,56				-91,61				91,56	-91,75	-91,88	91,92	91,79
RZĘDNE PROJEKTOWANE		-91,96	-92,20	-92,08			-92,13				92,08	-92,20	-92,24	-92,24	-92,10

PIK: 1073,79

Skala 1:100/100



P.P. = 88,00

ODLEGŁOŚCI	-4,50	-3,92	-3,40	-1,76	-0,03	1,23	4,37	7,45	8,17	8,89	9,26	9,72	9,80	9,81	10,13	10,44	10,68	11,00
RZĘDNE TERENU	91,99	-91,65	-91,62	-92,10	-92,09	-92,08	-92,11	-91,58	-91,77	-92,12	-92,18	-92,22	-92,27	-92,30	-92,29	-92,29	-92,29	-92,29
RZĘDNE KONSTRUKCJI	-91,62	-91,61	-91,61	-92,10	-92,09	-92,08	-92,11	-91,58	-91,77	-92,12	-92,18	-92,22	-92,27	-92,30	-92,29	-92,29	-92,29	-92,29
RZĘDNE PROJEKTOWANE	-92,01	-92,26	-92,14	-92,10	-92,09	-92,08	-92,11	-91,58	-91,77	-92,12	-92,18	-92,22	-92,27	-92,30	-92,29	-92,29	-92,29	-92,29

