

Wytyczne do naniesienia nr 45/1/2017

Temat przedłożonego projektu: Proj. tymczasowego utwardzenia nawierzchni ulic Droga do lotniska, Ikara, Dedala oraz Śliwaka w m. Inowrocław.

Warunki naniesienia:

1. Istniejące uzbrojenie energetyczne podziemne – własność ENEA OPERATOR sp. z o.o. zaznaczono w projekcie kolorem **czervenym** stosując następujące oznaczenia:
Kable SN: — · — · — · — · — Kable NN: — · — · — · — Kable oświatl. — — — —
Kable teletechniczne: — · — · — · — · —
Istniejące kable energetyczne będące w naszej eksploatacji naniesiono orientacyjnie.
2. Zastrzegamy sobie aby prace ziemne prowadzone w strefie ochronnej wynoszącej pięć metrów z każdej strony kabla wykonywane były ręcznie bez użycia sprzętu zmechanizowanego. Szczegółowy przebieg i usytuowanie urządzeń w terenie należy ustalić na podstawie przekopów kontrolnych.
3. Wykonawca z 7-dniowym wyprzedzeniem pisemnie powiadomi ENEA OPERATOR Sp. z o.o. Rejon Dystrybucji Inowrocław o rozpoczęciu prac.
4. Przy prowadzeniu prac w razie odkrycia urządzeń energetycznych należy je zabezpieczyć przed uszkodzeniem i osiadaniem ziemi. Skrzyżowania i zbliżenia należy wykonać zgodnie z obowiązującymi normami, kable w tych miejscach zabezpieczyć rurami dwudzielnymi lub w inny sposób uzgodniony z Sekcją Utrzymania, a przed zasypaniem zgłosić do odbioru.
5. ENEA OPERATOR Sp. z o.o. informuje, że nie będzie ponosił kosztów przebudowy i poziomowania swoich urządzeń w przypadku zmiany rzędnych wysokości terenu w wyniku realizacji projektu.
6. Po rozwiązaniu kolizji dokonać jej inwentaryzacji geodezyjnej sytuacyjno-wysokościowej metodą bezpośrednią, którą w dniu odbioru technicznego należy przekazać do Rejonu Dystrybucji Inowrocław.
7. Sieć elektroenergetyczna napowietrzna nie jest nanoszona, jednak przy projektowaniu należy zachować obowiązujące w tym zakresie przepisy i normy.
8. Zobowiązuje się inwestora budowanego obiektu i wykonawcę robót do prowadzenia prac wykluczających możliwość powstania awarii oraz:
 - a) pokrycia kosztów ewentualnej awarii sieci elektroenergetycznej i niedostarczonej energii elektrycznej odbiorców mających jednostronne zasilanie;
 - b) poniesienie kosztów związanych z ewentualnym określonym wstrzymaniem dostawy prądu dla odbiorców;
 - c) udzielenia pomocy materialnej i sprzętowej dla szybkiego usunięcia awarii;
 - d) powiadomienia odbiorców o przyczynach braku prądu.
9. Niniejsze naniesienie nie zwalnia z przedłożenia projektu w Powiatowym Zespole Uzgadniania Dokumentacji Projektowej w Starostwie Powiatowym (zgodnie z zasadami ustawy z dnia 5 czerwca 2014 r. o zmianie ustawy – Prawo geodezyjne i kartograficzne oraz ustawy o postępowaniu egzekucyjnym w administracji Dz. U. poz. 897 art. 28b – 28g).
10. Niniejsze naniesienie jest niezbędnym załącznikiem do projektu.
11. Zastrzegamy możliwość wystąpienia w terenie urządzeń i kabli nie zinwentaryzowanych, wyłączonych z eksploatacji. Powyższy fakt należy niezwłocznie zgłosić do Sekcji Utrzymania w celu określenia trybu postępowania z tym uzbrojeniem.
12. Powyższe wytyczne do uzgodnienia informują o istniejącym uzbrojeniu energetycznym podziemnym i nadziemnym. Celem uzyskania warunków ewentualnej przebudowy dla usunięcia kolizji należy wystąpić z pismem do Rejonu Dystrybucji Inowrocław/Sekcji Utrzymania.


Naniesienie ważne 3 lata.

Inowrocław, dnia **11.05.2017 r.**


Dyrektor
Rejonu Dystrybucji Inowrocław
Zac.
Andrzej Nowak
Kierownik Działu Majątku Sieciowego

GN.II.6621.1649.2017

Data sporządzenia : 20.0

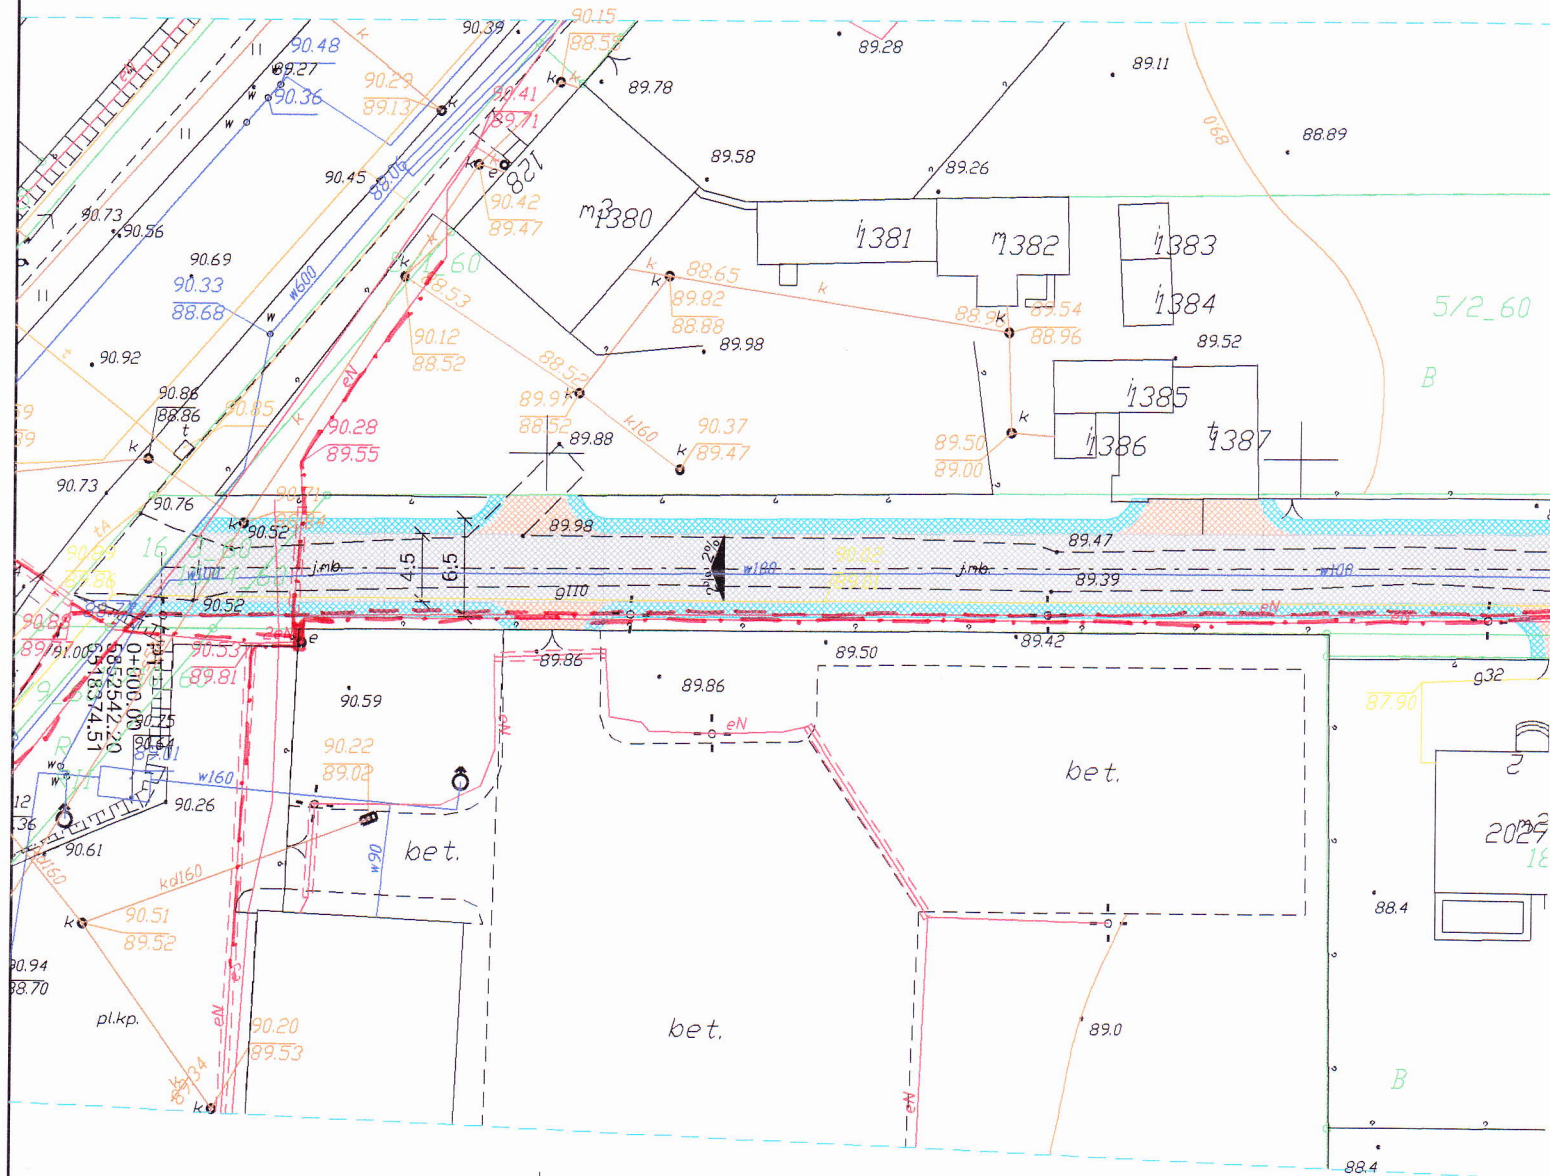


3,2017r.

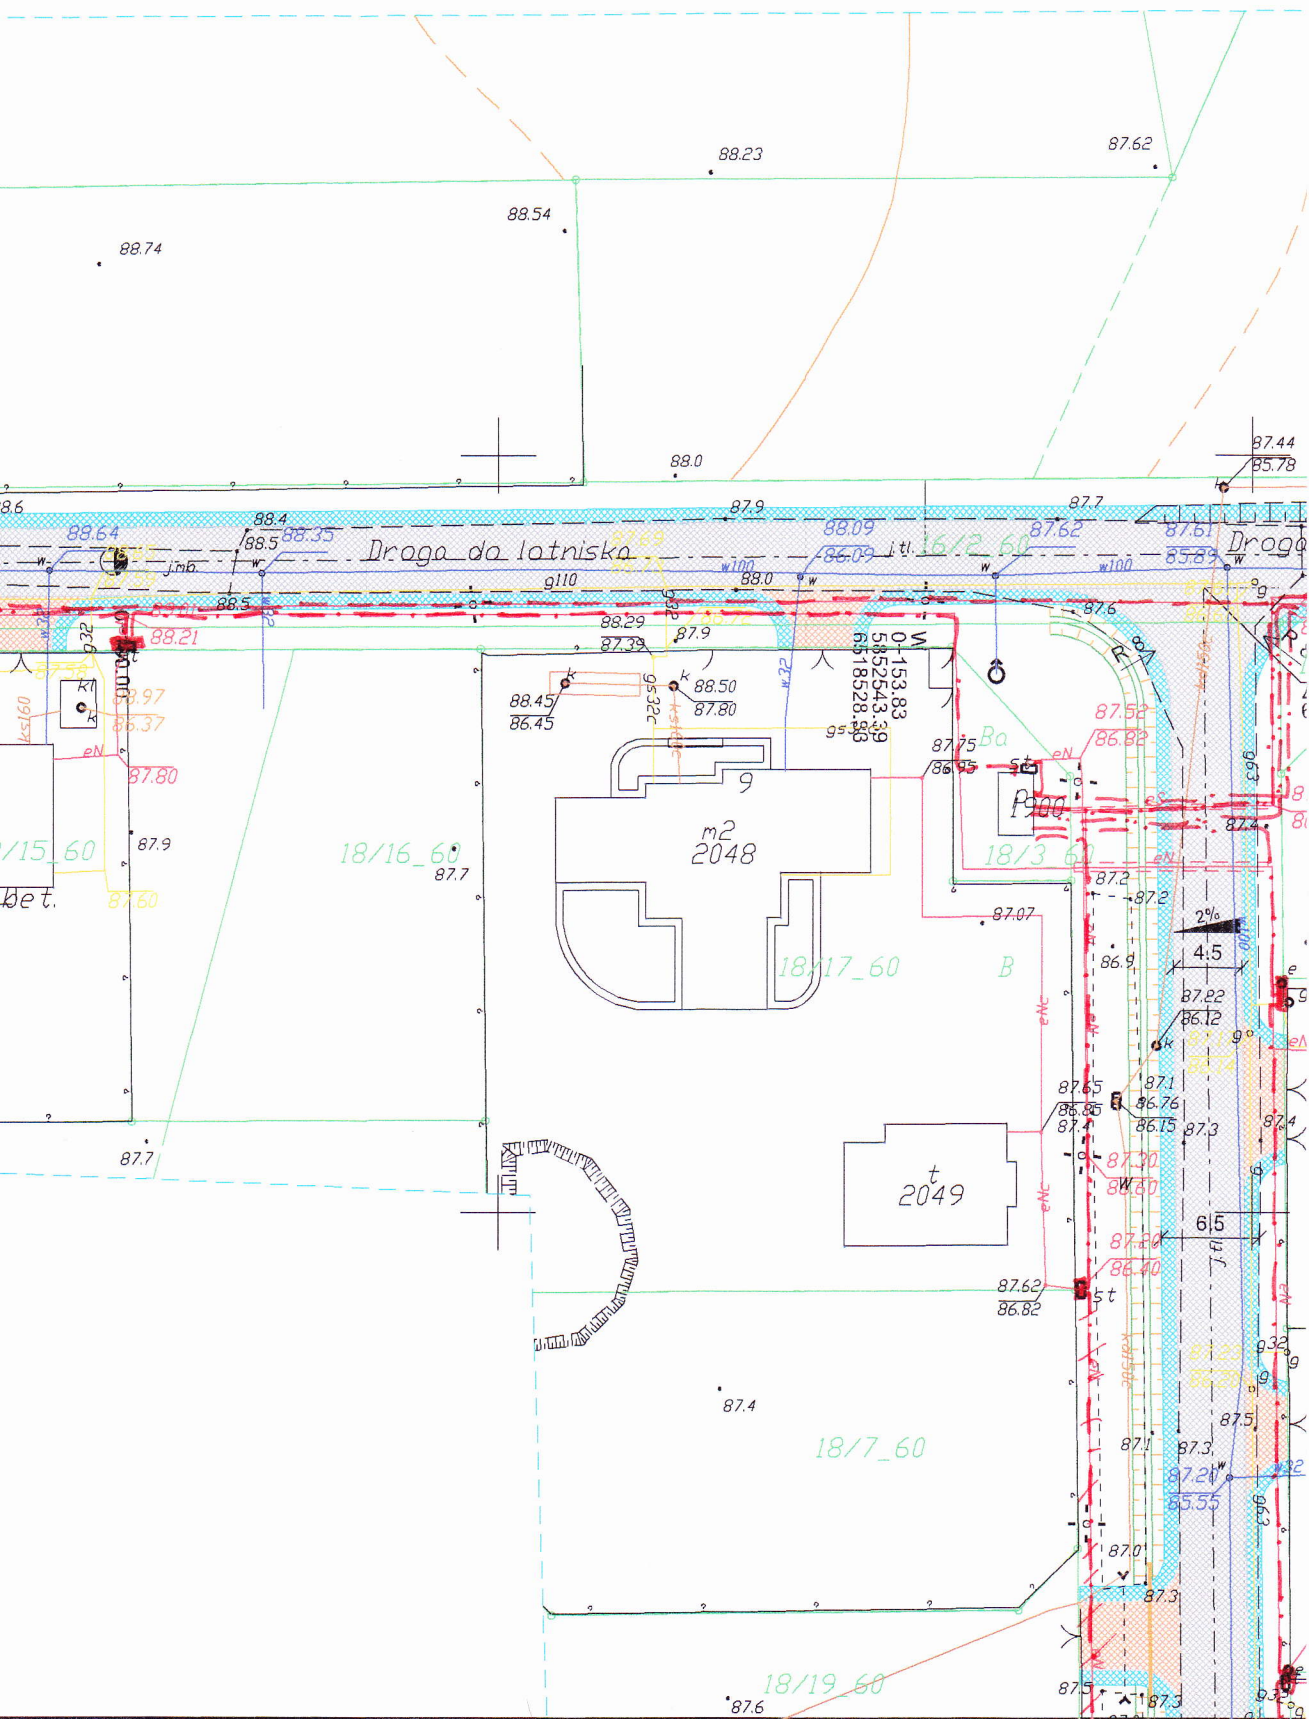

[Signature]

Dyrektor
Rejonu Dystrybucji Inowrocław
Z-up.
Andrzej Nowak
Kierownik Działu Majątku Sieciowego

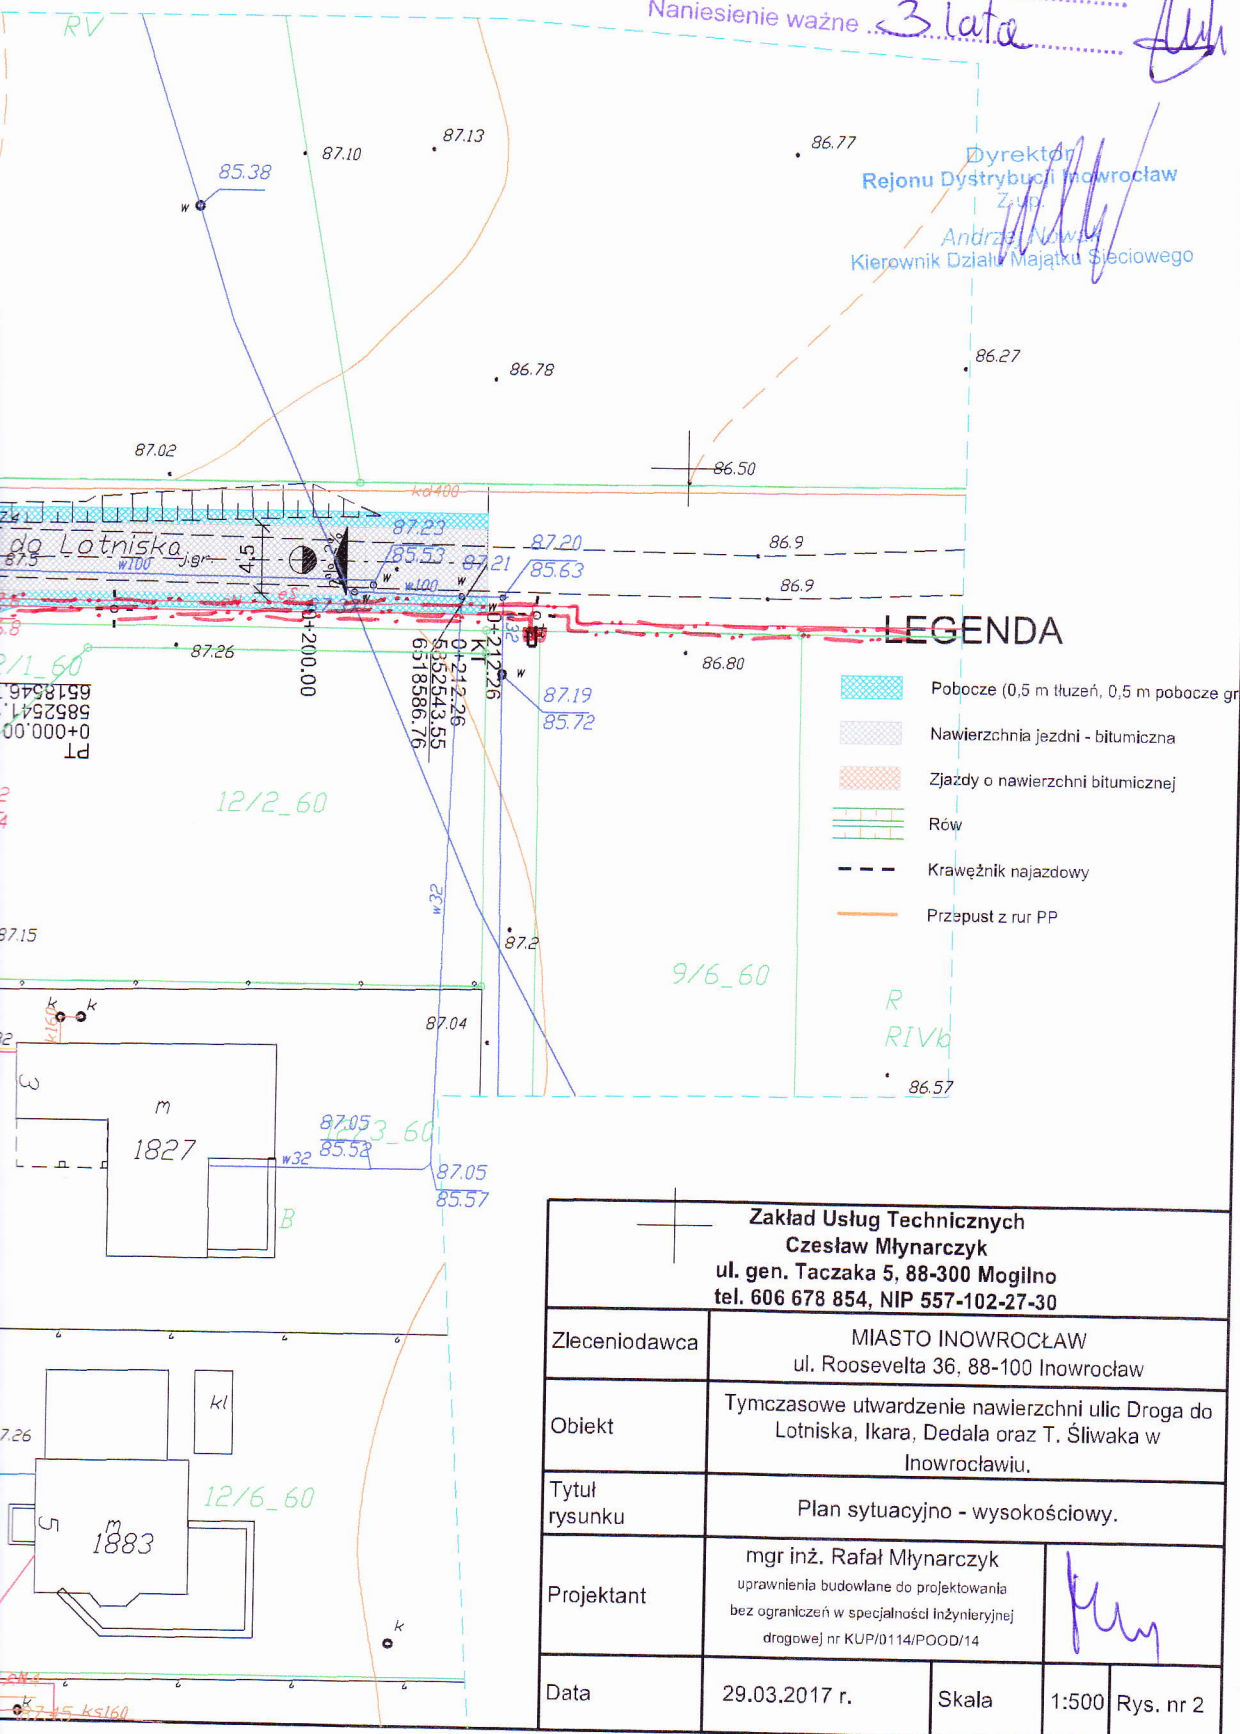

 Zakład Usług Technicznych Czesław Młynarczyk ul. gen. Taczaka 5, 88-300 Mogilno tel. 606 678 854, NIP 557-102-27-30			
Zleceniodawca		MIASTO INOWROCŁAW ul. Roosevelta 36, 88-100 Inowrocław	
Obiekt		Tymczasowe utwardzenie nawierzchni ulic Droga do Lotniska, Ikara, Dedala oraz T. Śliwaka w Inowrocławiu.	
Tytuł rysunku		Plan sytuacyjno - wysokościowy.	
Projektant		mgr inż. Rafał Młynarczyk uprawnienia budowlane do projektowania bez ograniczeń w specjalności inżynierskiej drogowej nr KUP/0114/POOD/14	
Data	29.03.2017 r.	Skala	1:500 Rys. nr 2

Wytyczne do naniesienia nr 45/2/2017

Temat przedłożonego projektu: Proj. tymczasowego utwardzenia nawierzchni ulic Droga do lotniska, Ikara, Dedala oraz Śliwaka w m. Inowrocław.


Warunki naniesienia:

1. Istniejące uzbrojenie energetyczne podziemne – własność ENEA OPERATOR sp. z o.o. zaznaczono w projekcie kolorem **czerwonym** stosując następujące oznaczenia:
Kable SN : — · — · — · — · — Kable NN: — · — · — · — Kable oświetl. — — — —
Kable teletechniczne: — · — · — · — · —
Istniejące kable energetyczne będące w naszej eksploatacji naniesiono orientacyjnie.
2. Zastrzegamy sobie aby prace ziemne prowadzone w strefie ochronnej wynoszącej pięć metrów z każdej strony kabla wykonywane były ręcznie bez użycia sprzętu zmechanizowanego. Szczegółowy przebieg i usytuowanie urządzeń w terenie należy ustalić na podstawie przekopów kontrolnych.
3. Wykonawca z 7-dniowym wyprzedzeniem pisemnie powiadomi ENEA OPERATOR Sp. z o.o. Rejon Dystrybucji Inowrocław o rozpoczęciu prac.
4. Przy prowadzeniu prac w razie odkrycia urządzeń energetycznych należy je zabezpieczyć przed uszkodzeniem i osiadaniem ziemi. Skrzyżowania i zbliżenia należy wykonać zgodnie z obowiązującymi normami, kable w tych miejscach zabezpieczyć rurami dwudzielnymi lub w inny sposób uzgodniony z Sekcją Utrzymania, a przed zasypaniem zgłosić do odbioru.
5. ENEA OPERATOR Sp. z o.o. informuje, że nie będzie ponosił kosztów przebudowy i poziomowania swoich urządzeń w przypadku zmiany rzędnych wysokości terenu w wyniku realizacji projektu.
6. Po rozwiązaniu kolizji dokonać jej inwentaryzacji geodezyjnej sytuacyjno-wysokościowej metodą bezpośrednią, którą w dniu odbioru technicznego należy przekazać do Rejonu Dystrybucji Inowrocław.
7. Sieć elektroenergetyczna napowietrzna nie jest nanoszona, jednak przy projektowaniu należy zachować obowiązujące w tym zakresie przepisy i normy.
8. Zobowiązuje się inwestora budowanego obiektu i wykonawcę robót do prowadzenia prac wykluczających możliwość powstania awarii oraz:
 - a) pokrycia kosztów ewentualnej awarii sieci elektroenergetycznej i niedostarczonej energii elektrycznej odbiorców mających jednostronne zasilanie;
 - b) poniesienie kosztów związanych z ewentualnym określonym wstrzymaniem dostawy prądu dla odbiorców;
 - c) udzielenia pomocy materialnej i sprzętowej dla szybkiego usunięcia awarii;
 - d) powiadomienia odbiorców o przyczynach braku prądu.
9. Niniejsze naniesienie nie zwalnia z przedłożenia projektu w Powiatowym Zespole Uzgadniania Dokumentacji Projektowej w Starostwie Powiatowym (zgodnie z zasadami ustawy z dnia 5 czerwca 2014 r. o zmianie ustawy – Prawo geodezyjne i kartograficzne oraz ustawy o postępowaniu egzekucyjnym w administracji Dz. U. poz. 897 art. 28b – 28g).
10. Niniejsze naniesienie jest niezbędnym załącznikiem do projektu.
11. Zastrzegamy możliwość wystąpienia w terenie urządzeń i kabli nie zinwentaryzowanych, wyłączonych z eksploatacji. Powyższy fakt należy niezwłocznie zgłosić do Sekcji Utrzymania w celu określenia trybu postępowania z tym uzbrojeniem.
12. Powyższe wytyczne do uzgodnienia informują o istniejącym uzbrojeniu energetycznym podziemnym i nadziemnym. Celem uzyskania warunków ewentualnej przebudowy dla usunięcia kolizji należy wystąpić z pismem do Rejonu Dystrybucji Inowrocław/Sekcji Utrzymania.

Naniesienie ważne 3 lata.

Inowrocław, dnia **11.05.2017 r.**

Dyrektor
Rejonu Dystrybucji Inowrocław
Z up.
Andrzej Nowak
Kierownik Działu Majtku Sieciowego

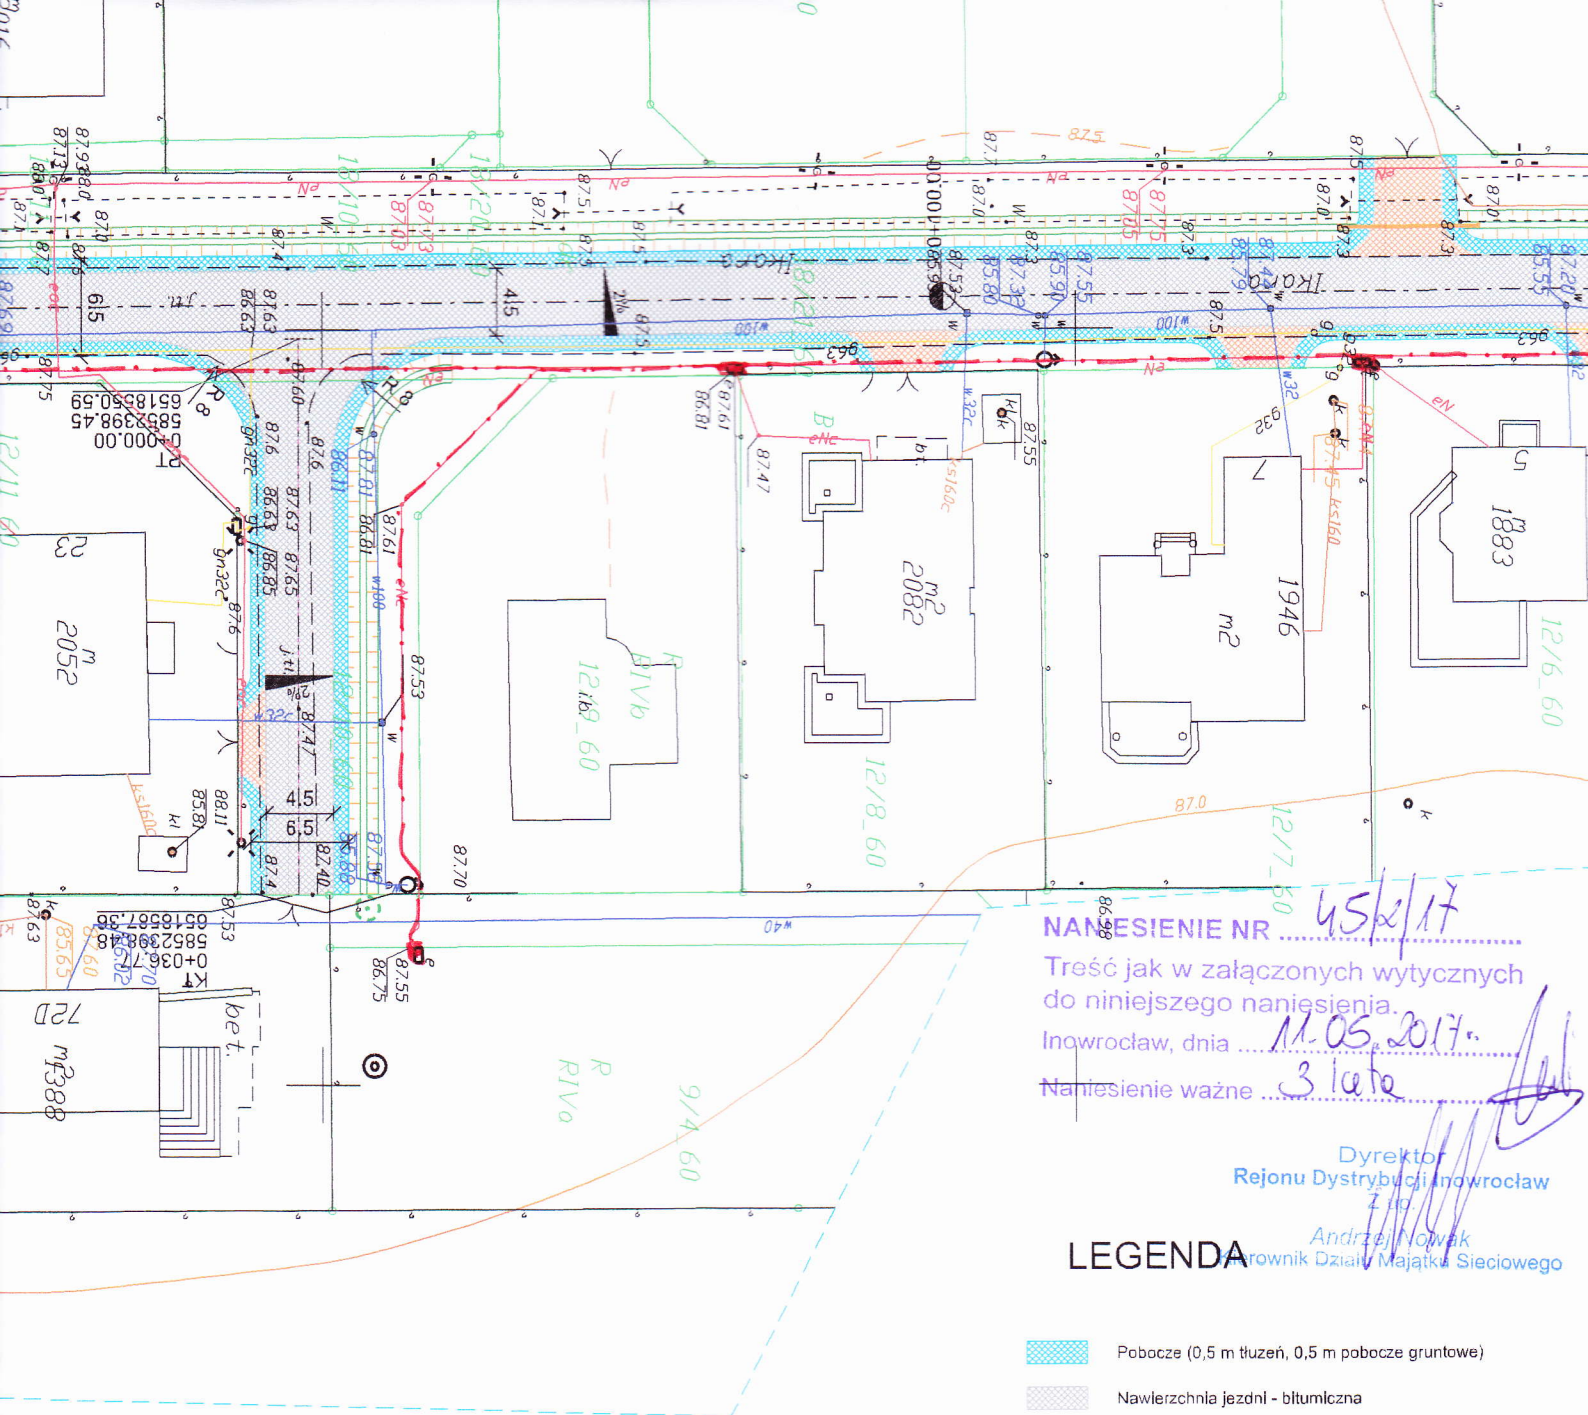

NANESIENIE NR 452/17
 Treść jak w załączonych wytycznych
 do niniejszego naniesienia.
 Inowrocław, dnia 11.05.2017
 Naniesienie ważne 3 lata

Dyrektor
 Rejonu Dystrybucji Inowrocław
 Złoto
 Andrzej Nowak
 Inżynier Działu Majątku Sieciowego

LEGENDA

- Pobocze (0,5 m tłuźń, 0,5 m pobocze gruntowe)
- Nawierzchnia jezdni - bitumiczna
- Zjazdy o nawierzchni bitumicznej
- Rów
- Krawężnik najazdowy
- Przepust z rur PP

Zakład Usług Technicznych Czesław Młynarczyk ul. gen. Taczaka 5, 88-300 Mogilno tel. 606 678 854, NIP 557-102-27-30				
Zleceniodawca	MIASTO INOWROCŁAW ul. Roosevelta 36, 88-100 Inowrocław			
Obiekt	Tymczasowe utwardzenie nawierzchni ulic Droga do Lotniska, Ikara, Dedala oraz T. Śliwaka w Inowrocławiu.			
Tytuł rysunku	Plan sytuacyjno - wysokościowy.			
Projektant	mgr inż. Rafał Młynarczyk uprawnienia budowlane do projektowania bez ograniczeń w specjalności inżynierskiej drogowej nr KUP/0114/POOD/14			
Data	29.03.2017 r.	Skala	1:500	Rys. nr 3

