



**PRZEDSIĘBIORSTWO
WODOCIĄGÓW I KANALIZACJI Sp. z o.o.**

88-100 Inowrocław ul. ks. B. Jaskowskiego 14

ROK ZAŁOŻENIA
1905
TEL.
052 357-40-71
FAX
052 357-36-87

Sąd Rejonowy w Bydgoszczy XIII Wydział Gospodarczy Krajowego Rejestru Sądowego Nr 0000037132,
Wysokość kapitału 58.917.000,00 zł, NIP: 556-000-67-91, Regon: 091580920
Nr rachunku bankowego: BZ WBK SA O/Inowrocław 261090 1069 0000 0000 0701 4005
e-mail: sekretariat@pwikino.pl

Inowrocław, 2016-11-03.

G26 443 mba6p

Urząd Miasta Inowrocławia
ul. Roosevelta 36
88-100 Inowrocław

Wydział Gospodarczy Krajowego Rejestru Sądowego
Inowrocław, 2016-11-03
Wpłynęło dnia 2016-11-03
L.Dz. 1528

IR/6672/758/2016

dotyczy: warunków technicznych dla przebudowy nawierzchni ul. Kościelskiego
w Inowrocławiu.

J. ROCHOWIAK

Odpowiadając na Wasze pismo Przedsiębiorstwo Wodociągów i Kanalizacji Sp. z o.o. informuje, że wyraża zgodę na odprowadzenie wód opadowych i roztopowych do miejskiej sieci kanalizacji deszczowej.

Odprowadzenie wód opadowych należy zaprojektować i wykonać z rur kamionkowych wg PN EN 295 wewnętrznie szklonych lub betonowych do istniejącego kanału deszczowego z rur betonowych ϕ 300 mm w ul. Kościelskiego. Dopuszcza się wykonanie przyłączy z rur PCV SN8 litych. Włączenia zaprojektować i wykonać do studni, na trójnik lub przez nawiercenie otworu i osadzenie przejścia szczelnego. Należy zminimalizować ilość wód opadowych odprowadzonych do systemu kanalizacyjnego poprzez ich retencjonowanie lub odprowadzenie do gruntu (np. tereny zielone).

W celu zapewnienia odbioru ścieków należy zaprojektować i wykonać **sieć kanalizacji sanitarnej** z rur kamionkowych wg PN EN 295 wewnętrznie szklonych włączając się do istniejącego kolektora sanitarnego z rur żelbetowych ϕ 1000 mm na skrzyżowaniu z ul. Jesionową. Kolektor zaprojektować do skrzyżowania z ul. Trzeńskiego. Sieć kanalizacji sanitarnej należy zaprojektować i wykonać na najniższych rzędnych umożliwiających dalszą rozbudowę sieci. Przyłącza można włączyć do kolektora za pomocą trójników.

Studzienki rewizyjne na sieci należy zaprojektować i wykonać z kręgów betonowych ϕ 1200 mm.

W związku z budową w/w ulicy należy zaprojektować i wykonać odejścia sieci wodociągowej, kanalizacji sanitarnej oraz deszczowej pod dalszą rozbudowę w przyległych ulicach do granicy projektowanej nawierzchni. Ponadto wskazane jest zaprojektowanie i wykonanie przyłączy wodociągowych, kanalizacji sanitarnej i deszczowej do granicy działek budowlanych zgodnie z mpzp.

Przyłącza wodociągowe należy wykonać z rur PE SDR17 PN10 od projektowanego przewodu. Stosować armaturę wykonaną z żeliwa sferoidalnego minimum klasy GGG 40 z zabezpieczeniem antykorozyjnym żywicą epoksydową w technologii fluidyzacyjnej i posiadającą certyfikat GSK RAL. Stosować opaski do nawiercania pod ciśnieniem z wbudowaną pokrywą uszczelniającą i zaworem łutowym w obudowie polietylenowej odcinającym nawiercaną od góry z wyprowadzeniem w

budowie teleskopowej do poziomu terenu. Na trasie przyłącza należy przewidzieć taśmę ostrzegawczo – lokalizacyjną w odległości 0,50 m nad przewodem.

Na trasie sieci i przyłączy wodociagowych należy przewidzieć taśmę ostrzegawczo – lokalizacyjną w odległości 0,50 m nad przewodem.

Naziemne części uzbrojenia należy wyprowadzić do rzędnej projektowanej nawierzchni. Do regulacji włazów studziennych należy używać wyłącznie właściwych pierścieni regulacyjnych.

Przy odprowadzaniu ścieków należy przestrzegać warunków określonych w ustawie o zbiorowym zaopatrzeniu w wodę i zbiorowym odprowadzaniu ścieków / Dz. U. 2015, Nr 139 - Art.9

Wody opadowe i roztopowe wprowadzane do urządzeń kanalizacyjnych muszą spełniać wymogi Rozporządzenia Ministra Środowiska z dnia 18.11.2014r. w sprawie warunków, jakie należy spełnić przy wprowadzaniu ścieków do wód lub do ziemi, oraz w sprawie substancji szczególnie szkodliwych dla środowiska wodnego /Dz. U. 2014, poz. 1800/.

Opracowaną dokumentację techniczną w 3 egz. prosimy złożyć w naszym przedsiębiorstwie celem uzgodnienia. Dokumentacja wymaga zatwierdzenia podczas narady koordynacyjnej w Starostwie Powiatowym w Inowrocławiu i uzyskania decyzji lokalizacyjnej właściwego zarządcy drogi.

Rozpoczęcie przedmiotowych robót należy zgłosić pisemnie w Starostwie Powiatowym w Inowrocławiu oraz w naszym przedsiębiorstwie lub złożyć oświadczenie o realizacji robót zgodnie z art. 29a ustawy Prawo budowlane /tekst jednolity - Dz.U. 2016 poz. 290 z póź.zm./. Przed przystąpieniem do realizacji należy uzyskać decyzję na zajęcie pasa drogowego.

Roboty muszą być wykonane przez uprawniony podmiot pod nadzorem osoby posiadającej odpowiednie uprawnienia oraz PWiK Sp.z o.o..

Przed zgłoszeniem do odbioru sieci kanalizacyjnej należy wykonać przegląd kamerą inspekcyjną.

Eksploatacja sieci i przyłączy będzie możliwa po dokonaniu odbioru końcowego, do którego należy przedłożyć wyniki badania jakości wody, protokół z próby ciśnienia, inwentaryzację geodezyjną i atesty wbudowanych materiałów.

Warunki techniczne ważne są trzy lata od daty wydania.

CZŁONEK ZARZĄDU
DYREKTOR
ds. techniczno-eksploatacyjnych

mgr inż. Marian Dombek

ZDP-T/ 1453 /2017

Inowrocław, 31 lipca 2017 r.


Krzysztof Stolarski
Studio Projektowo-Realizacyjne
DOMINO s.c.
ul. Rynek Staromiejski 10/5
87-100 Toruń
działający z upoważnienia inwestora


Odpowiadając na wniosek z 14 lipca 2017 r. (data wpływu 19 lipca br.), Zarząd Dróg Powiatowych w Inowrocławiu uzgadnia pozytywnie projekt pn. „Przebudowa ulicy Kościelskiego wraz z infrastrukturą towarzyszącą w Inowrocławiu”, w zakresie włączenia się w drogę powiatową nr 3419C ul. Szymborska w Inowrocławiu (dz. dr nr 8/1, 11/29 i 12/1 Obr. 7), przy zachowaniu następujących uwag i zaleceń:

1. Inwestycja winna być projektowana i realizowana zgodnie z rozporządzeniem Ministra Transportu i Gospodarki Morskiej z dnia 2 marca 1999 r. w sprawie warunków technicznych, jakim powinny odpowiadać drogi publiczne i ich usytuowanie (Dz. U. z 2016 r. poz. 124).
2. Zapewnić prawidłowe odwodnienie drogi powiatowej 3419C – klasa Z.
3. Na całej szerokości włączenia drogi gminnej ul. J. Kościelskiego w drogę powiatową ul. Szymborską wykonać remont obrębu skrzyżowania wraz z obrębem ul. Sroczyńskiego poprzez ułożenie warstw nośnych (warstwa wiążąca gr. 4,0 cm + warstwa ścierna gr. 4,0 cm – obszar wg załącznika graficznego), dowiązując się do projektowanej niwelety drogi gminnej wraz z odtworzeniem istniejącego oznakowania poziomego (linie P-10 i P-14) i zaprojektowaniem linii P-13 oraz D-1 w ciągu ul. Szymborskiej.
4. Koszty budowy oraz odbudowy pasa drogowego, związane z wykonaniem zadania ponosi inwestor. Ponadto po zakończeniu prac budowlanych teren należy uporządkować, a wykonując prace budowlane inwestor będzie zobowiązany do pokrycia wszelkich strat, które mogą ewentualnie powstać w czasie ich prowadzenia.
5. Zajmujący pas drogowy zobowiązany jest powiadomić zarząd drogi (Rejon nr 1 – Marcin Zieliński, tel. 604-538-767) o rozpoczęciu robót oraz o zakończeniu robót, który dokonuje protokółarnego przekazania i odbioru zajmowanego odcinka pasa drogowego. Dzień podpisania protokołu odbioru jest dniem zwolnienia pasa drogowego.
6. W okresie 24 miesięcy od przekazania i udostępnienia dla ruchu (potwierdzonego przez przedstawiciela zarządu drogi) uprzednio zajmowanego odcinka pasa drogowego, inwestor zobowiązany jest usunąć ujawniające się wady techniczne spowodowane nieprawidłowym wykonaniem robót w wyznaczonym przez zarząd terminie.
7. Przed przystąpieniem do realizacji zamierzonych robót należy opracować projekt czasowej organizacji ruchu na czas trwania robót oraz projekt zmiany stałej organizacji ruchu w obrębie skrzyżowania zatwierdzony przez organ zarządzający ruchem, tj. Starostę Inowrocławskiego zawierający opinię Zarządu Dróg Powiatowych w Inowrocławiu, Komendanta Powiatowego Policji w Inowrocławiu oraz Prezydenta miasta Inowrocławia (jeżeli zajęcie pasa drogowego wpływa na ruch drogowy lub ogranicza widoczność na drodze albo powoduje wprowadzenie zmian w istniejącej organizacji ruchu pojazdów lub pieszych).

Tym samym wyrażamy zgodę na czasowe dysponowanie na cele budowlane – dz. dr nr 8/1, 12/1 i 13/64 Obr. 7 Inowrocław, zgodnie z art. 32 ust. 4 pkt. 2 Prawa budowlanego (Dz. U. z 2007 r. poz. 1332 t.j.).

Jednocześnie informujemy, że niniejsza zgoda nie zwalnia wnioskodawcy z obowiązku posiadania dokumentów uprawniających do zrealizowania procesu inwestycyjnego określonego w obowiązujących przepisach Prawa budowlanego.

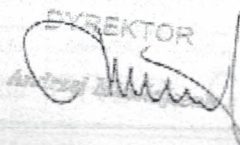DYREKTOR

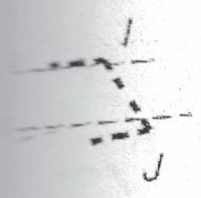


ROZWIĄZANIE Z ISTN. DROGĄ UTWARDZONA

ZARZĄD DRÓG POWIATOWYCH
W INOWROCŁAWIU
ul. Poznańska 384 c
88-100 Inowrocław

ZTP w Inowrocławu

Załącznik do ... /opini

nr sprawy ... z dn. 2017-07-31
podpis ...



- roz. wykonanie
remontu dr. skrajnic
w-ty ścieżkowej i łopaty

LEGENDA A-L

- GRANICA OPRACOWANIA (PAS DROGOWY)
- PROJ. UKŁAD DROGOWY -
-krawężnik bet.15x30cm
- PROJ. UKŁAD DROGOWY -
-krawężnik bet.15x22cm +2cm
- PROJ. UKŁAD DROGOWY -
-krawężnik bet.12x15cm opornik (zatopiony)
- PROJ. CHODNIK -
-obrózce bet.8x25cm +2cm
- PROJ. UKŁAD DROGOWY -
-krawędź drogi utwardzonej
- PROJ. SPADKI NAWIERZCHNI
- PROJ. MIEJSCA POSTOJOWE
- Wp1 PROJ. WPŁYTY ULICZNE
- 49.80 PROJ. RZEDNE

PROJEKTOWANE NAWIERZCHNIE:

- JEZDNIĄ - TYP A
-kostka betonowa, kol. szary gr.8cm
- MIEJSCA POSTOJOWE TYP B
- kostka betonowa, kol. czerwony gr.8cm
- ZJAZDY- TYP C
kostka betonowa, kol. antracyt gr.8cm
- CHODNIKI- TYP D
- kostka betonowa, kol. szary gr.6cm
- JEZDNIĄ- TYP E
 nawierzchnia utwardzona
- ZIELEŃ-
- trawniki

FAZA:

PROJEKT BUDOWLANO-WYKONAWCZY

NAZWA I ADRES OBIEKTU BUDOWLANEGO:

PRZEBUDOWA ULICY KOŚCIELSKIEGO WRAZ
Z INFRASTRUKTURĄ TOWARZYSZĄCĄ
W INOWROCŁAWIU - ETAP 1
88-100 Inowrocław, ul. Kościelskiego

INWESTOR:

MIASTO INOWROCŁAW
ul. Roosevelta 36
88 100 INOWROCŁAW

ZESPÓŁ PROJEKTOWY:




87-100 Toruń
ul Rynek Staromiejski 12/5
tel./fax: (0 56) 622 35 25
e-mail: domino@domino.pl.pl

PROJEKTANT:	SPECJALNOŚĆ I NR UPRAWNIEN	PODPIS
mgr inż. RAFAŁ CHWIĄŁKOWSKI	upr. nr 123/1234/POD/100 w specjalności: drogowy bez uprawnień	<i>[Signature]</i>
SPRAWDZAJĄCY:	SPECJALNOŚĆ I NR UPRAWNIEN	PODPIS
ZBIGNIEW DORAJ	upr. nr 123/1234/POD/100 w specjalności: drogowy i inżynier, dróg plan.	<i>[Signature]</i>

TYTUŁ RYSUNKU:

PROJEKT ZAGOSPODAROWANIA TERENU PLANSZA PODSTAWOWA

DATA:	SKALA:	BRANŻA:	REV:	NR RYSUNKU:
14.07.2017	1:500	DROG	C	D-01

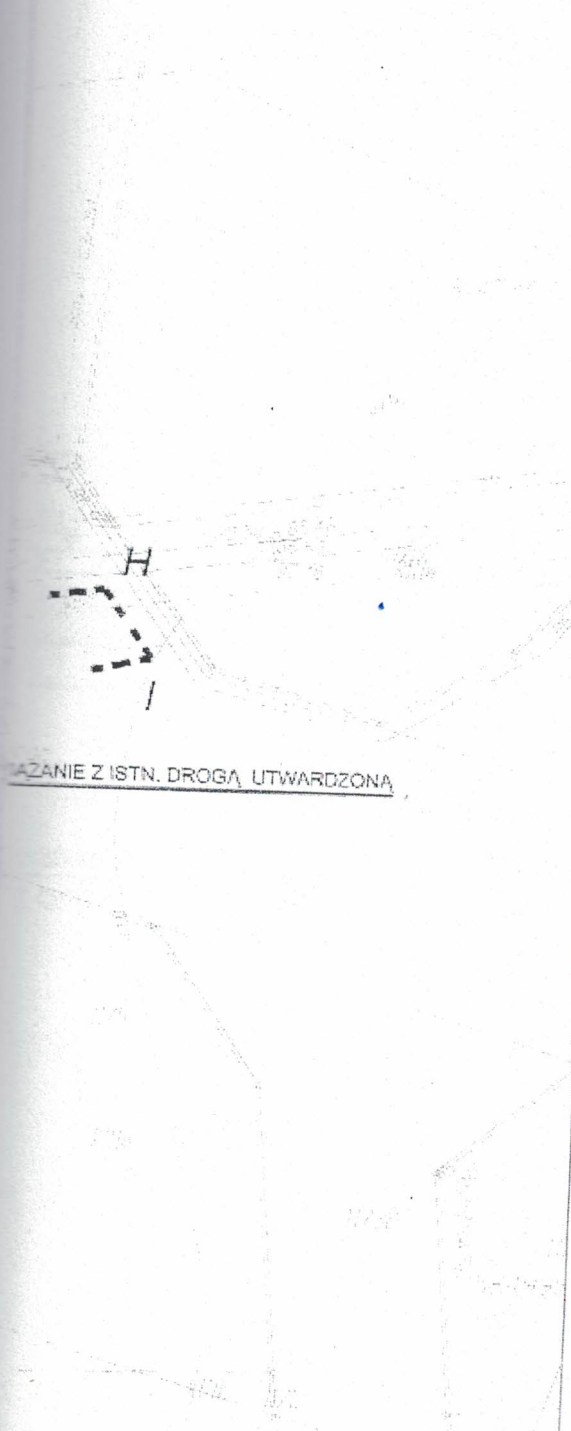

ZARZĄD DRÓG POWIATOWYCH
W INOWROCŁAWIU
ul. Poznańska 364 c
88-100 Inowrocław

ZDP w Inowrocławu
Załącznik do ...
data: 2017-07-31
podpis: [signature]

LEGENDA A-K

- GRANICA OPRACOWANIA (PAS DROGOWY)
- PROJ. UKŁAD DROGOWY -
-krawężnik bet.15x30cm
- PROJ. UKŁAD DROGOWY -
-krawężnik bet.15x22cm +2cm
- PROJ. UKŁAD DROGOWY -
-krawężnik bet.12x25cm opornik (zestopiony)
- PROJ. CHODNIK
-obrzeże bet.8x25cm +2cm
- PROJ. UKŁAD DROGOWY -
-krawędź drogi utwardzonej
- PROJ. SPADKI NAMIERZCHNI
- PROJ. MIEJSCA POSTOJOWE
- PROJ. WPUSTY ULICZNE
- PROJ. RZEDNE
- PROJ. KANALIZACJA DESZCZOWA
/ PRZYŁĄCZAMI
- PROJ. SIĘĆ KANALIZACJI SANITARNEJ
- PROJ. PRZYŁĄCZA WODOCIĄGOWE
- RURA OSŁONOWA DWUDZIELNA A110 PS
NA KABLU ENERGETYCZNYM
- RURA OSŁONOWA DWUDZIELNA A110 PS
NA KABLU TELEFICZNYM

FAZA:

PROJEKT BUDOWLANO-WYKONAWCZY

NAZWA I ADRES OBIEKTU BUDOWLANEGO:

PRZEBUDOWA ULICY KOŚCIELSKIEGO WRAZ
Z INFRASTRUKTURĄ TOWARZYSZĄCĄ
W INOWROCŁAWIU

88-100 Inowrocław, ul. Kościelskiego

INWESTOR:

MIASTO INOWROCŁAW
ul. Roosevelta 36
88-100 INOWROCŁAW

ZESPÓŁ PROJEKTOWY:



87 100 Toruń
ul. Rynek Staromiejski 10/5
tel./fax: (0-56) 622 35 25
e-mail: domino@domino.pl.pl

PROJEKTANT:

mgr inż.
RATAŁ CHWIĄKOWSKI
inż.
JAN JANKOWSKI

SPECJALNOŚĆ I NR UPRAWNIEN PODPIS

upr. proj. nr KUP/0124/POCD/06
w specjalności drogowej
bez ograniczeń
upr. proj. nr 8346/65/10/57
w specjalności instalacyjno-izolacyjnej
i sekcji sanitarnych bez ograniczeń

[signature]
[signature]

SPRAWDZAJĄCY:

ZBIGNIEW DORAU
mgr inż.
MACIEJ MACIOSEK

SPECJALNOŚĆ I NR UPRAWNIEN PODPIS


upr. proj. nr 129/10/57 w
specj. konstr. i inż. z zakr. dróg
i instalac. dróg i inż. i inż.
upr. proj. nr 1247/9/10/57
w specjalności instalacyjno-izolacyjnej
i sekcji sanitarnych bez ograniczeń

[signature]
[signature]

TYTUŁ RYSUNKU:

PROJEKT ZAGOSPODAROWANIA TERENU PLANSZA ZBIORCZA

DATA: 14.07.2017 SKALA: 1:500 BRANŻA: ZAG. REV: C NR RYSUNKU: U-01

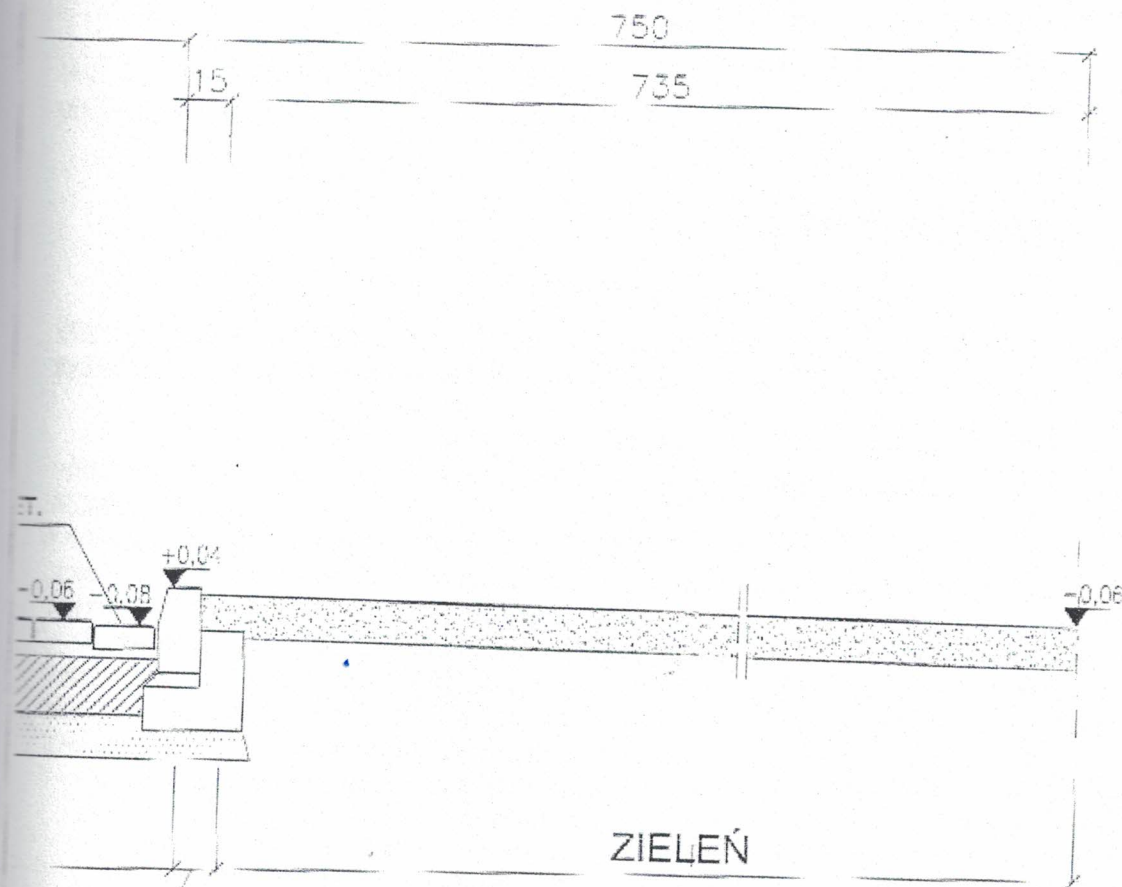

5x30cm NA
Z OPOREM

ZARZĄD DRÓG POWIATOWYCH
W INOWROCŁAWIU
ul. Poznańska 384 c
88-100 Inowrocław

ZDP w Inowrocławu:
Załącznik do umowy
nr sprawy: 2017-07-3
podpis: [Signature]

ZEŃ ISTNIEJĄCEJ NAWIERZCHNI
Z PREFABRYKATAMI BETONOWYMI
IIE TIKSOTROPOWEJ MASY ZALEWOWEJ

EGODNIE Z PN-EN 1340 KLASY:3D,3U,4I
C <5%, NA ŁAWIE Z BETONU
Z OPOREM ZGODNIE Z PN-EN 206:2014-04

EGODNIE Z PN-EN 1340 KLASY:3D,2T,4I NA
IWEGO C12/15 ZGODNIE Z PN-EN 206:2014-04

PROJEKT BUDOWLANO-WYKONAWCZY

NAZWA I ADRES OBIEKTU BUDOWLANEGO:

PRZEBUDOWA ULICY KOŚCIELSKIEGO WRAZ
Z INFRASTRUKTURĄ TOWARZYSZĄCĄ
W INOWROCŁAWIU - ETAP 1

88-100 Inowrocław, ul. Kościelskiego

INWESTOR:

MIASTO INOWROCŁAW

ul. Roosevelta 36
88-100 INOWROCŁAW

ZESPÓŁ PROJEKTOWY:

DOMINO

07-100 Tarni
ul. Rynek Staromiejski 10/5
tel./fax: (0-56) 622 95 25
e-mail: domino@domino.pl.pl

PROJEKTANT:	SPECJALNOŚĆ I NR UPRAWNIENIA	PODPIS
mgr inż. RAFAŁ CHWAŁKOWSKI	upr. proj. nr KJP/D124/POCD/06 w specjalności drogowej, bez ograniczeń	[Signature]
SPRAWDZAJĄCY:	SPECJALNOŚĆ I NR UPRAWNIENIA	PODPIS
ZBIGNIEW DORAU	upr. proj. nr 129/TD/87 w specjal. konstr. inż. w zask. drog. i inżyn. drog. start. i marż.	[Signature]

TYTUŁ RYSUNKU:

PRZEKROJE NORMALNE

DATA:	SKALA:	BRANŻA:	REV:	NR RYSUNKU:
14.07.2017	1:25	DROG	A	D-02

Bydgoszcz dnia 1 sierpnia 2017 roku

WU OZ.DB.ZAR.5152.10.52.2017.ED.
op. A - 589/2017

polecony

MIASTO INOWROCŁAW

dotyczy : przebudowy ulicy Kościelskiego w Inowrocławiu, zgodnie z lokalizacją przedstawioną na załączniku graficznym dołączonym do wniosku.

Wojewódzki Urząd Ochrony Zabytków w Toruniu Delegatura w Bydgoszczy opiniuje pozytywnie przebudowę ulicy Kościelskiego w zakresie prac ziemnych i ochrony archeologicznej.

Obszar, na którym projektuje się realizację przedmiotowej inwestycji położony jest w granicach ochrony archeologicznej – strefa „W” wyznaczona dla stanowisk archeologicznych zarejestrowanych w trakcie badań powierzchniowych prowadzonych w ramach Archeologicznego Zdjęcia Polski i wpisanych do ewidencji zabytków oraz badań ratowniczych. Wobec powyższego, mając na uwadze ochronę obiektów zabytkowych w miejscu projektowanej inwestycji, Wojewódzki Urząd Ochrony Zabytków w Toruniu - Delegatura w Bydgoszczy opiniuje przedstawiony projekt na następujących warunkach :

1. Wymagane jest zapewnienie przez inwestora nadzorów archeologicznych nad pracami ziemnymi prowadzonymi w ramach przedmiotowej inwestycji oraz przeprowadzenie archeologicznych badań ratowniczych w obszarze nienaruszonych współcześnie obiektów i nawarstwień kulturowych. Forma nadzoru powinna sprowadzać się do obserwacji nawarstwień oraz prowadzenia przez archeologa dziennika prac archeologicznych w terenie zgodnie z postępowaniem robót ziemnych. W przypadku odsłonięcia nawarstwień kulturowych należy przeprowadzić niezbędne badania ratownicze. Wydobycie w trakcie badań zabytki ruchome w tym elementy konstrukcji lub urządzeń drewnianych wymagają zapewnienia odpowiedniej konserwacji.
2. Wymagane jest uzyskanie pozwolenia na prowadzenie prac archeologicznych od Kujawsko-Pomorskiego Wojewódzkiego Konserwatora Zabytków (wzór wniosku na stronie K-P WKZ) .

Podstawa prawna : Ustawa o ochronie zabytków i opiece nad zabytkami z dnia 23.VII.2003 roku (Dz. U. z 2014 roku, poz. 1446 ze zm.)

otrzymuje :

1. Pan Krzysztof Stolarski
Studio Projektowo-Realizacyjne DOMINO s.c.
Rynek Staromiejski 10/5, 87-100 Toruń
2. WUOZ.DB – a/a

Kierownik Delegatury

mgr Elżbieta Bygaszewicz

DATA: SKALA: BRANZA: REV: NR RYSUNKU:

Gazownia w Inowrocławiu
ul. Ks. Wawrzyniaka 39, 89-100 Inowrocław
tel. 52 356 58 21

Gazownia w Inowrocławiu
ul. Ks. Wawrzyniaka 39, 89-100 Inowrocław
tel. 52 356 58 21
NIP 525 24 96 411
REGON 142739519

Załącznik do protokołu nr

365/2012

Uwagi do uzgodnienia:

1. Rozpoczęcie robót należy zgłosić pisemnie w Gazowni w Inowrocławiu, ul. Ks. Wawrzyniaka 39, na min. 7 dni przed ich rozpoczęciem.
2. W przypadku natrafienia na niezainwentaryzowaną sieć gazową lub uszkodzenia sieci gazowej należy wstrzymać prace i niezwłocznie powiadomić Pogotowie Gazowe tel. 992 lub Gazowni w Inowrocławiu tel. 52 356 58 21.
3. Wszelkie uszkodzenia sieci gazowej zostaną usunięte na koszt Inwestora i Wykonawcy.
4. W pobliżu istniejącej sieci gazowej roboty ziemne należy wykonywać ręcznie.
5. Należy zachować przykrycie gazociągu 0,8-1,2 m.
6. Należy zachować wszystkie wymagane odległości od istniejącej / projektowanej sieci gazowej zgodnie z Rozporządzeniem Ministra Gospodarki z dnia 26 kwietnia 2013r w sprawie warunków technicznych, jakim powinny odpowiadać sieci gazowe i ich usytuowanie Dz.U. z 2013 poz. 640.

Starszy Specjalista ds. Technicznych

Małgorzata Bartońska

Wytyczne do uzgodnienia

Posiedzenie Rady Koordynacyjnej w Starostwie Powiatowym w Inowrocławiu w

dnia 2017-08-29

dot. wniosku nr: 365/2017

warunki uzgodnienia:

1. W przypadku istnienia kolizji lub zbliżeń wykonawca z 7-dniowym wyprzedzeniem pisemnie powiadomi ENEA OPERATOR Sp. z o.o. Rejon Dystrybucji Inowrocław o rozpoczęciu prac.
2. Zastrzegamy sobie aby prace ziemne prowadzone w strefie ochronnej wynoszącej pięć metrów z każdej strony kabla wykonywane były ręcznie bez użycia sprzętu zmechanizowanego. Szczegółowy przebieg i usytuowanie urządzeń w terenie należy ustalić na podstawie przekopów kontrolnych.
3. Przy prowadzeniu prac w razie odkrycia urządzeń energetycznych należy je zabezpieczyć przed uszkodzeniem i osiadaniem ziemi. Skrzyżowania i zbliżenia należy wykonać zgodnie z obowiązującymi normami, kable w tych miejscach zabezpieczyć rurami dwudzielnymi lub w inny sposób uzgodniony z Sekcją Utrzymania, a przed zasypaniem zgłosić do odbioru.
4. ENEA OPERATOR Sp. z o.o. informuje, że nie będzie ponosił kosztów przebudowy i poziomowania swoich urządzeń w przypadku zmiany rzędnych wysokości terenu w wyniku realizacji projektu.
5. Po rozwiązaniu kolizji dokonać jej inwentaryzacji geodezyjnej sytuacyjno-wysokościowej metodą bezpośrednią, którą w dniu odbioru technicznego należy przekazać do Rejonu Dystrybucji Inowrocław.
6. Przy projektowaniu należy zachować, obowiązujące w tym zakresie przepisy i normy, w stosunku do istniejącej sieci elektroenergetycznej napowietrznej i kablowej.
7. Zobowiązuje się inwestora budowanego obiektu i wykonawcę robót do prowadzenia prac wykluczających możliwość powstania awarii oraz:
 - a) pokrycia kosztów ewentualnej awarii sieci elektroenergetycznej i niedostarczonej energii elektrycznej odbiorców mających jednostronne zasilanie;
 - b) poniesienie kosztów związanych z ewentualnym określonym wstrzymaniem dostawy prądu dla odbiorców;
 - c) udzielenia pomocy materialnej i sprzętowej dla szybkiego usunięcia awarii;
 - d) powiadomienia odbiorców o przyczynach braku prądu.
8. Niniejsze wytyczne do uzgodnienia są niezbędnym załącznikiem do projektu.
9. Zastrzegamy możliwość wystąpienia w terenie urządzeń i kabli nie zinwentaryzowanych, wyłączonych z eksploatacji. Powyższy fakt należy niezwłocznie zgłosić do Sekcji Utrzymania w celu określenia trybu postępowania z tym uzbrojeniem.
10. Powyższe wytyczne do uzgodnienia informują o istniejącym uzbrojeniu energetycznym podziemnym. Celem uzyskania warunków ewentualnej przebudowy dla usunięcia kolizji należy wystąpić z pismem do Rejonu Dystrybucji Inowrocław.

Uzgodnienie ważne 3 lata

2017-08-29

Inowrocław, dnia

ENEA Operator Sp. z o.o.
Rejon Dystrybucji Inowrocław
85-034 Inowrocław, ul. Szymborska 32
tel. 52 367 50 51 fax 52 566 16 15
NIP 149455094 NIP 752 23 77 161

ENEA Operator Sp. z o.o.
Rejon Dystrybucji Inowrocław
Dział Rozwoju Inwestycji
Miejski Specjalny Zespół Rozwoju
Anna Karska

WIA INOWROCŁAW

nr. 6N.1.6630.1.365.2017

2017-08-29

2017-08-29

4 upr. AT

Atest
2-letni okres ważności
Nadany 14.08.2017

PROJEKTANT

mgr inż. Rafał Chwiałkowski
upr. bud. nr KUPI6124/POOD/06
do projektowania bez ograniczeń
w specjalności drogowej

ZA ZGODNOŚĆ Z ORYGINAŁEM

dn. 16.08.2017 podpis

LEGENDA

A-L

- == GRANICA OPRACOWANIA (PAS DROGOWY)
- PROJ. UKŁAD DROGOWY -
-krawężnik bet.15x30cm
- PROJ. UKŁAD DROGOWY -
-krawężnik bet.15x22cm +2cm
- PROJ. UKŁAD DROGOWY -
-krawężnik bet.12x25cm opornik (zatopiony)
- PROJ. CHODNIK -
-obrzeże bet.8x25cm +2cm
- PROJ. UKŁAD DROGOWY -
-krawężdz drogi utwardzonej
- PROJ. MIEJSCA POSTOJOWE
- Wp1 PROJ. WPUSTY ULICZNE
- 49.90 PROJ. RZĘDNE
- PROJ. SIĘĆ KANALIZACJI DESZCZOWEJ
- PROJ. SIĘĆ KANALIZACJI SANITARNEJ
- PROJ. SIĘĆ WODOCIĄGOWA Z PRZYCIĄGAMI
- RURA OSŁONOWA DWUDZIELNA A110 PS
NA KABLU ENERGETYCZNYM
- RURA OSŁONOWA DWUDZIELNA A110 PS
NA KABLU TELETECHNICZNYM

FAZA:

PROJEKT BUDOWLANO-WYKONAWCZY

NAZWA I ADRES OBIEKTU BUDOWLANEGO:

PRZEBUDOWA ULICY KOŚCIELSKIEGO WRAZ
Z INFRASTRUKTURĄ TOWARZYSZĄCĄ
W INOWROCŁAWIU - ETAP 1

68-100 Inowrocław, ul. Kościelskiego

INWESTOR:

MIASTO INOWROCŁAW

ul. Roosevelta 36
68-100 INOWROCŁAW

ZESPÓŁ PROJEKTOWY:



67-100 Toruń
ul. Rynek Staromiejowy 10/5
tel./fax. (0-56) 622 36 25
e-mail: domino@domino.pl.pl

PROJEKTANT:

mgr inż.
RAFAŁ CHWIAŁKOWSKI
inż.
JAN JANKOWSKI

SPECJALNOŚĆ I NR UPRAWNIENI PODPIS

upr. proj. nr 40P/0124/POOD/06
w specjalności drogowej
bez ograniczeń
upr. proj. nr 6345/55/10/07
w specjalności inżynierskiej
w zakresie: inżynierii
i sieci sanitarne bez ograniczeń

Chwiałkowski
Jankowski

SPRAWDZAJĄCY:

ZBISIEW DORAU
mgr inż.
MACIEJ MACIOSEK

SPECJALNOŚĆ I NR UPRAWNIENI PODPIS

upr. proj. nr 128/10/01 w
specjalności: inż. w zakr. drog.
i techniki: drog. start. i inżynierii
upr. proj. nr 1342/22/10/08
w specjalności inżynierskiej
i sieci sanitarne bez ograniczeń

Dorau
Maciosek

TYTUŁ RYSUNKU:

PROJEKT ZAGOSPODAROWANIA TERENU
PLANSZA ZBIORCZA

AGA:

KIOWANA NAWIERZCHNA UL. KOŚCIELSKIEGO
TERIAŁU ROZBIERALANEGO - KOSTKA BŁONOWA

DATA: SKALA: BRANŻA: REV: NR RYSUNKU:

14.08.2017 1:500 ZAG. C U-01

Orange Polska S.A.

Biuro Hurt

Zarządzanie Zasobami Sieci i IT, Ewidencja i Standardy Infrastruktury
Biuro Ewidencji i Zarządzania Danymi o Infrastrukturze Bydgoszcz 4
Adres korespondencji:

ul. Chodkiewicza 61, 85-667 Bydgoszcz

tel. 22 375 93 03

SPR DOMINO S.C.

Krzysztof Stolarski

87-100 Toruń

ul. Rynek Staromiejski 10/5

Bydgoszcz, 29. 08. 2017r.

Numer pisma: 55660/TODDWBU/U5/2017

Temat: Przebudowa ulicy Kościelskiego wraz z infrastrukturą towarzyszącą w Inowrocławiu

Szanowny Panie

Informujemy, że uzgadniamy przedstawiony projekt. Przy realizacji procesu budowy wymagane jest spełnienie następujących uwarunkowań, które są integralną częścią uzgodnienia:

Wykonawca jest zobowiązany zgłosić do ORANGE POLSKA S.A. prace w strefie sieci telekomunikacyjnej min. na 14 dni przed przystąpieniem do robót, powołując się na numer przedmiotowego pisma. Tryb i zasady zgłoszenia prac oraz wystąpienia o nadzór właścicielski dostępne są na stronie: www.orange.pl/wniosekondzior. Wykonywanie prac na sieci ORANGE POLSKA S.A. bez zgłoszenia i nadzoru właścicielskiego jest naruszeniem własności ORANGE POLSKA S.A. i będzie zgłaszane organom nadzoru. Zgłoszenie/Wniosek o nadzór właścicielski można przesłać ze strony www.orange.pl/wniosekondzior lub kierować na adres:

ORANGE POLSKA S.A.

Usługa Techniczna Klienta w Olsztynie

Wydział Utrzymania Usług i Infrastruktury

ul. Chodkiewicza 61

85-667 Bydgoszcz

Powiadomienie powinno zawierać nazwę i adres wykonawcy prac oraz telefon kontaktowy.

1. Roboty budowlane – montażowe w obrębie sieci telekomunikacyjnej wykonywać zgodnie z normami i przepisami obowiązującymi w budownictwie łączności ręcznie i pod nadzorem upoważnionego przedstawiciela ORANGE POLSKA S.A. Dostarczanie i Serwis Usług Obsługi Technicznej Klienta w Bydgoszczy;
2. Lokalizację podziemnych urządzeń telekomunikacyjnych w terenie należy potwierdzić za pomocą przekopów kontrolnych, a w przypadku odkrycia w trakcie robót ziemnych urządzeń nienaniesionych na planie należy je zabezpieczyć na koszt inwestora i powiadomić przedstawiciela ORANGE POLSKA S.A. Dostarczanie i Serwis Usług Obsługi Technicznej Klienta w Bydgoszczy oraz inspektora nadzoru. Istniejącą sieć teletechniczną eksploatowaną przez ORANGE POLSKA S.A. oznaczono na załączonych podkładach geodezyjnych symbolem - t ,

Ustala się 2-metrową strefę ochronną z każdej strony naszych urządzeń. W strefie ochronnej prace należy prowadzić ręcznie;

- A. W strefie projektowanych wykopów sieć telefoniczną zabezpieczyć przed uszkodzeniem zgodnie z przedstawionym rozwiązaniem technicznym. Dodatkowe szczegóły zabezpieczenia ustalić na roboczo z naszym przedstawicielem. Koszty zabezpieczenia ponosi naruszający stan istniejący;
- B. W przypadku zmiany rzędnych terenu należy wyregulować poziom ram studni do projektowanej niwelety. Zachować normatywne przykrycie uzbrojenia teletechnicznego. Koszty zabezpieczenia ponosi naruszający stan istniejący;
- C. Miejsca zbliżeń i skrzyżowań oraz elementy zanikowe sieci telekomunikacyjnej przed ich zasypaniem podlegają obowiązkowi zgłoszenia pracownikowi sprawującemu w imieniu Orange Polska nadzór nad realizowanymi pracami.
- D. Po zakończeniu prac inwestor jest zobowiązany do pisemnego zgłoszenia z 14-dniowym wyprzedzeniem na adres podany w punkcie 1 niniejszego pisma – wykonane zadanie do odbioru technicznego w zakresie miejsc kolizyjnych z sieciami teletechnicznymi oraz otrzymania pisemnej akceptacji w formie protokołu odbioru lub notatki służbowej.
- E. W przypadku uszkodzenia lub kradzieży infrastruktury teletechnicznej, w szczególności w wyniku niedotrzymania wymagań i warunków określonych w niniejszym dokumencie, ORANGE POLSKA S.A., obciąży sprawcę pełnymi kosztami naprawy oraz odszkodowaniem za straty związane między innymi z wypłaconymi bonifikatami i karami wynikającymi z zawartych przez ORANGE POLSKA S.A. umów z klientami, a także innymi karami administracyjnymi.
Łączna wysokość roszczeń ORANGE POLSKA S.A. w stosunku do sprawcy uszkodzenia może sięgać nawet kwoty kilkuset tysięcy złotych polskich;
- F. Niniejsze uzgodnienie ważne jest jeden rok od daty jego wydania.

UWAGA: Sieć ORANGE Polska w miejscach zbliżeń i skrzyżowań oraz w razie odkrycia zabezpieczyć rurą dwudzielną typu Arot.

Za powyższe uzgodnienie zostanie pobrana opłata wg aktualnego cennika. Należność należy uregulować w terminie określonym na fakturze VAT, która zostanie przesłana odrębną korespondencją.


ORANGE POLSKA S.A. Wydział Ewidencji i Zarządzania Danymi o Infrastrukturze otrzymał do celów służbowych 2 komplety planów z przedmiotowego uzgodnienia.

Z poważaniem



Andrzej Marciniak
Starszy Specjalista

ds. Ewidencji i Zarządzania Danymi o Infrastrukturze

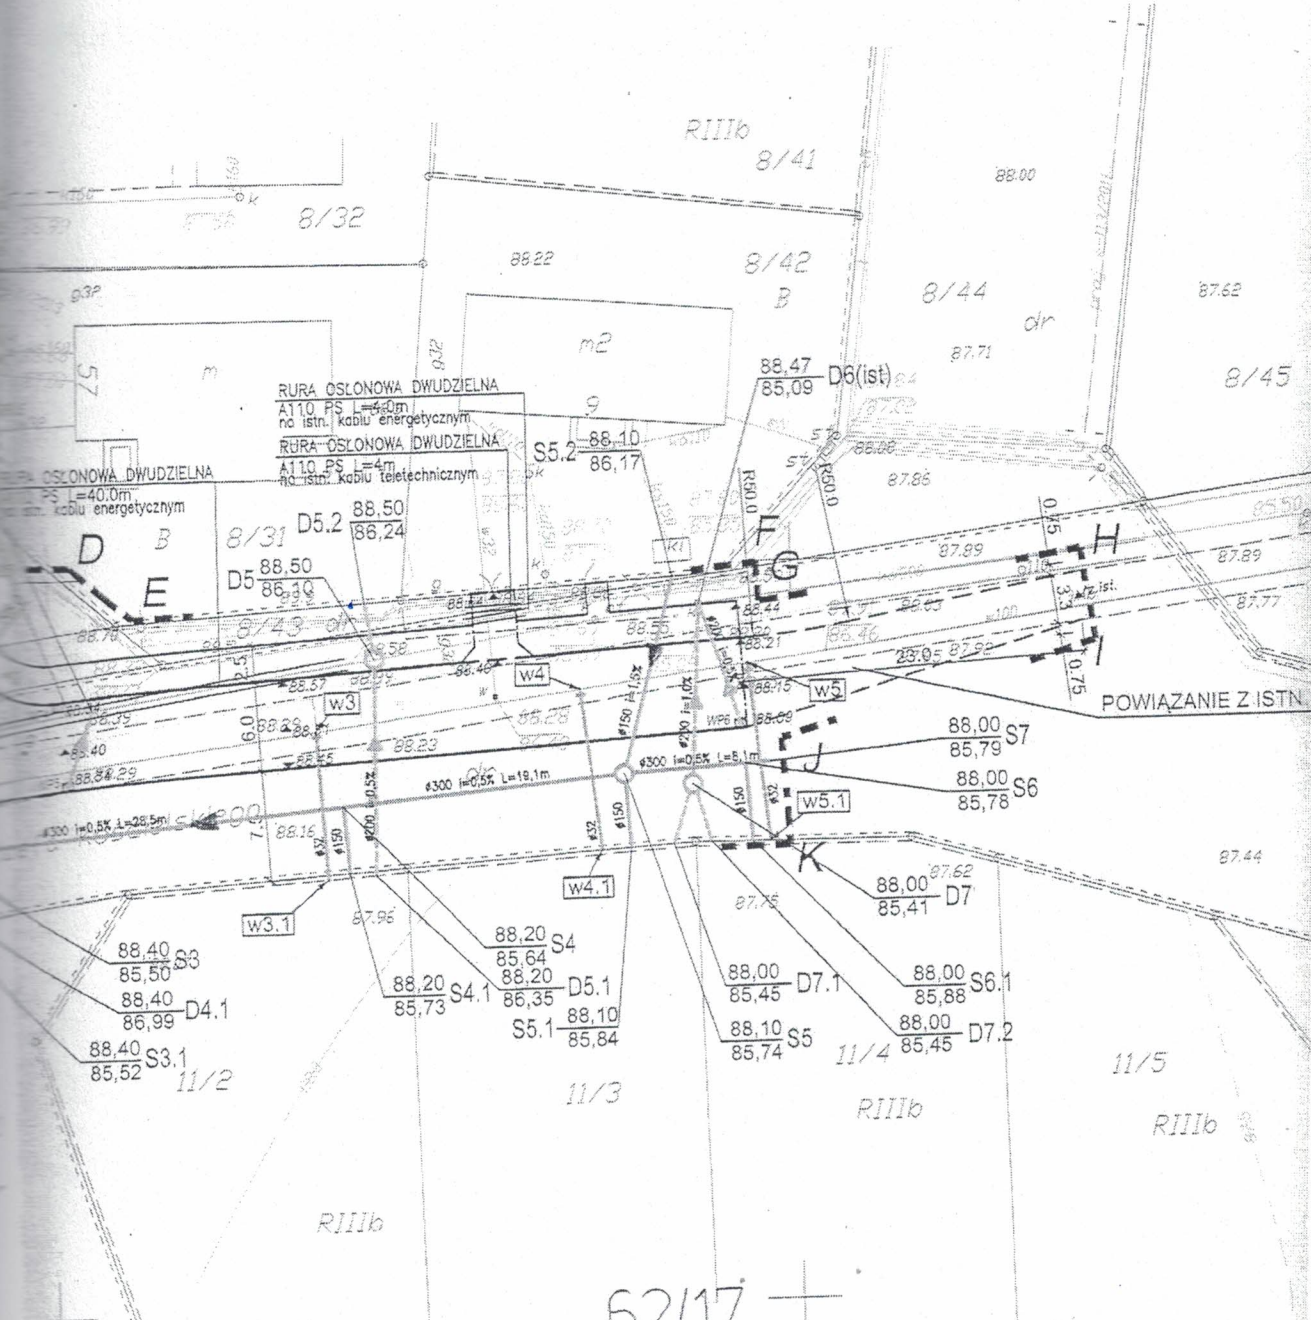

NR REG.

PRZEDSIĘBIORSTWO
WODOCIĄGÓW I KANALIZACJI Spółka z O.O.
INOWROCŁAW
 ul. Ks. B. Jaśkowskiego 14 tel. 57 40 71

Projekt niniejszy uzgodniono z zastrzeżeniami wyszczególnionymi poniżej.

Inowrocław, dnia 07.09.2017r.

CZŁONEK ZARZĄDU
DYREKTOR
 ds. techniczno-eksploatacyjnych

mgr inż. Marian Dombek