




LOKALIZACJA ROBÓT NA DZIAŁKACH

SKALA 1:1000

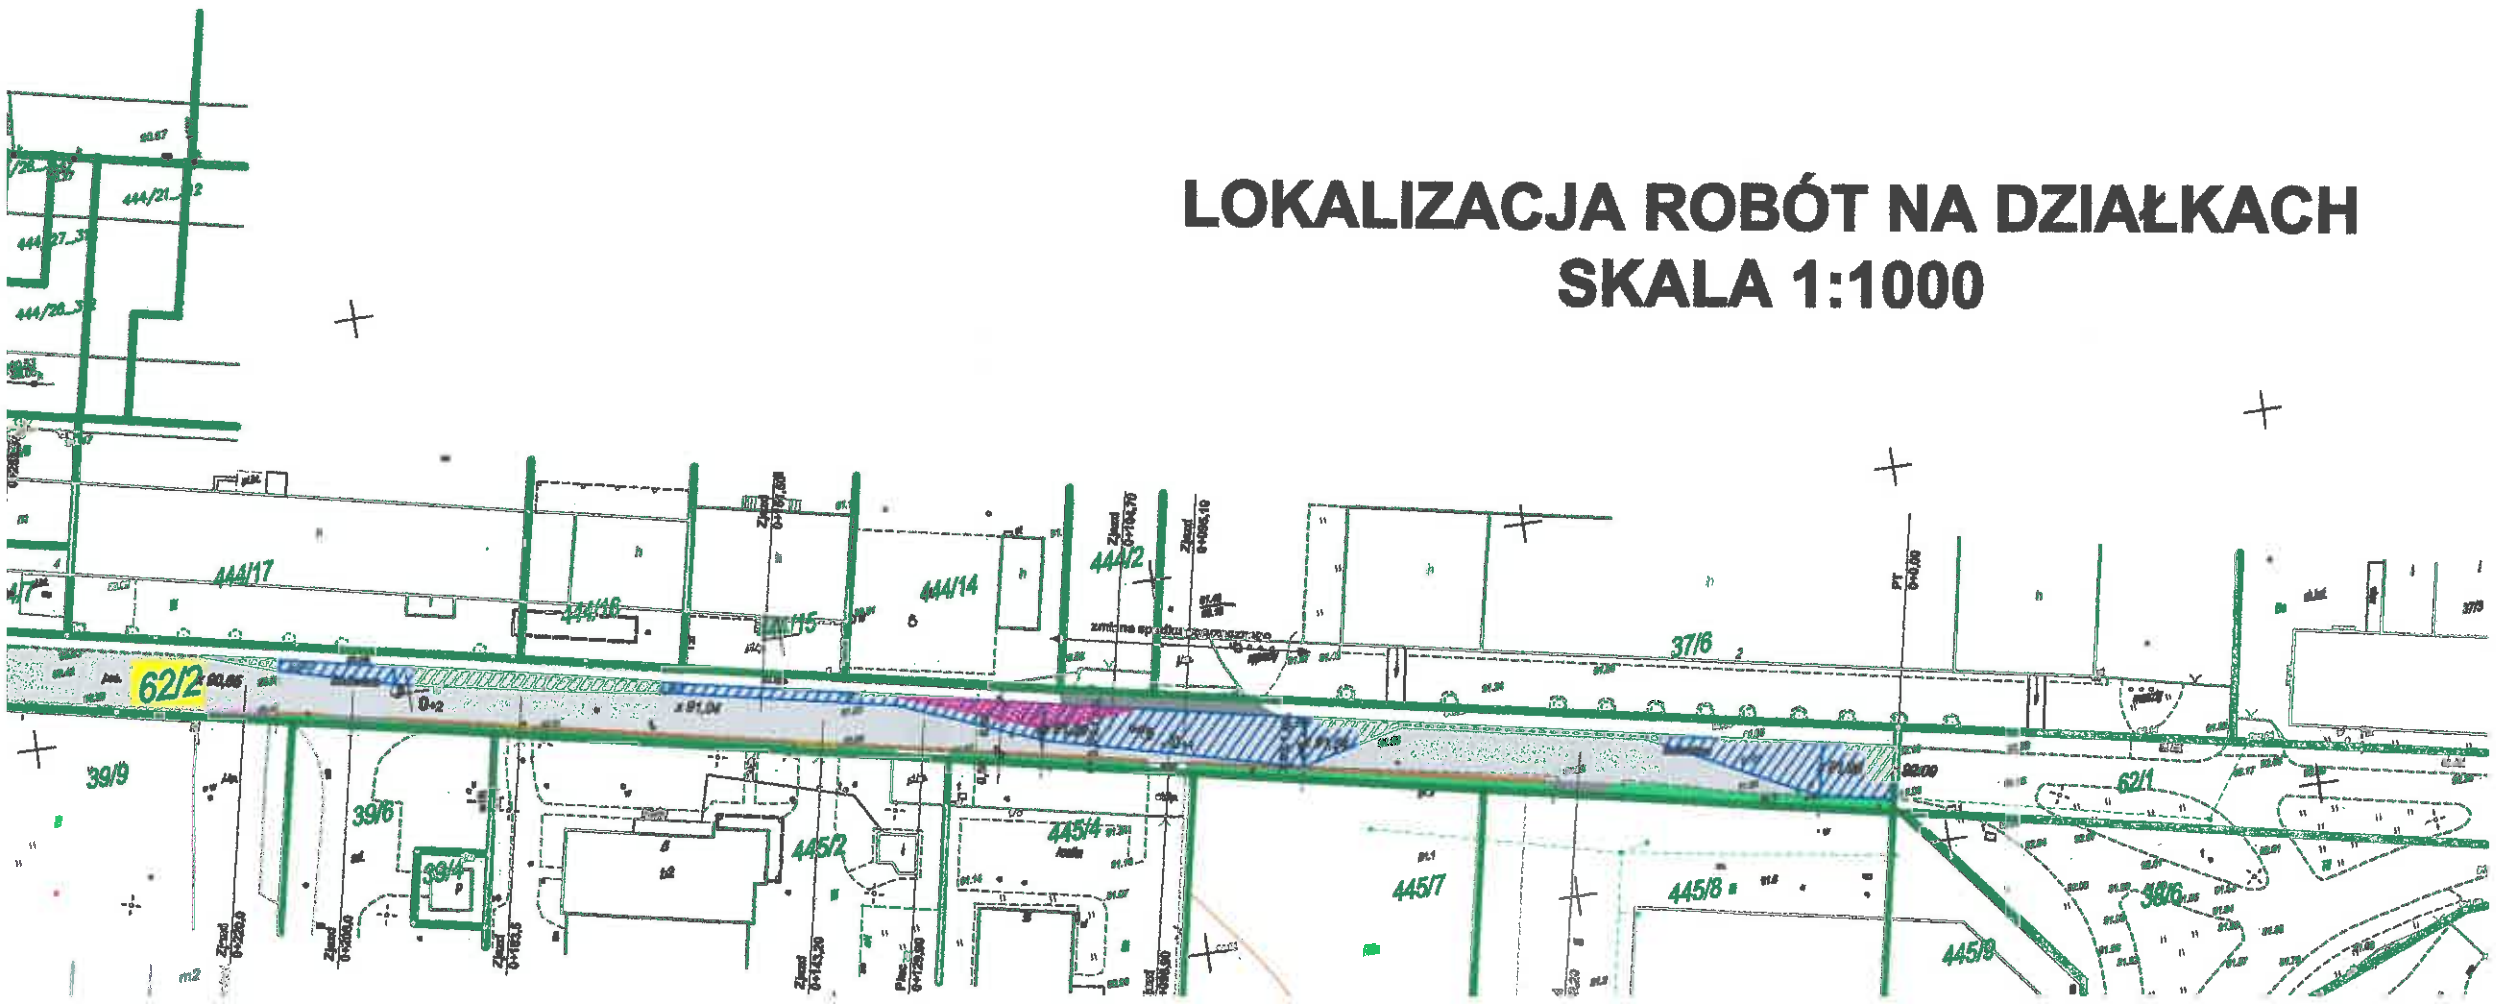

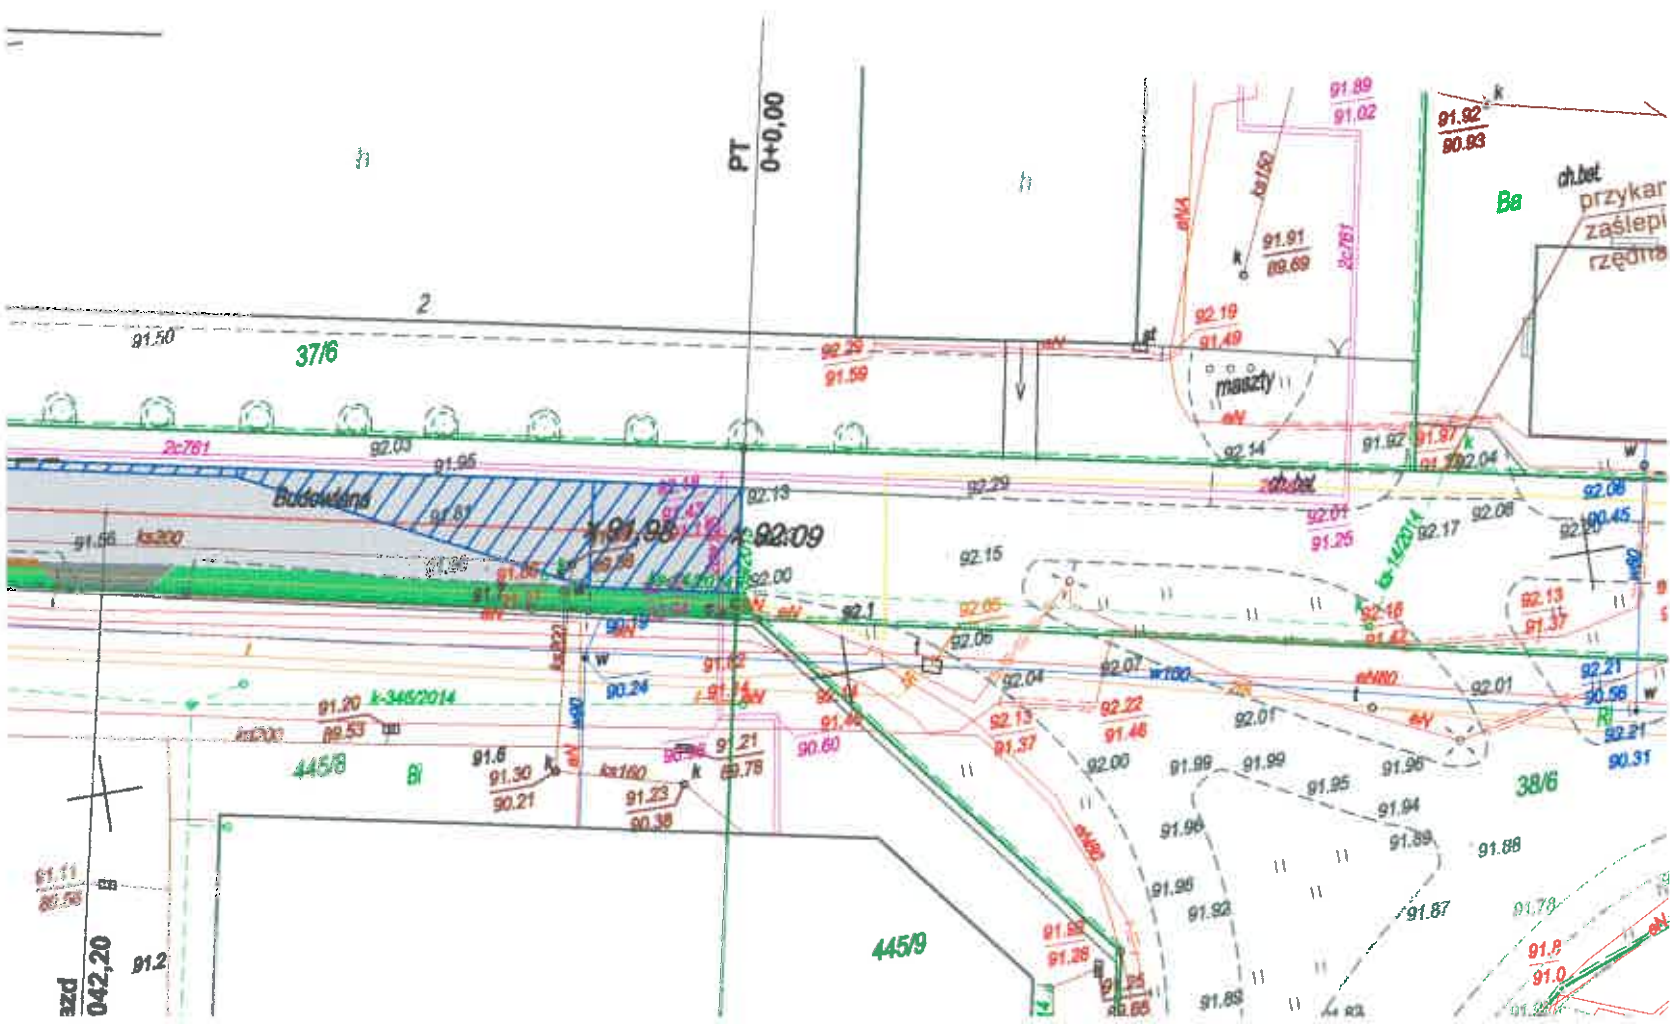

Legenda

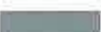-  remont nawierzchni bitumicznej - jezdnie
-  remont nawierzchni bitumicznej - zjazdy
-  opaska z destruktu bitumicznego
-  zjazdy do przebudowy - kostka betonowa z odzysku
-  zjazdy do przebudowy - kostka betonowa nowa
-  zieleni
-  krawężnik uliczny do wymiany
-  krawężnik najazdowy do wymiany
-  kratka ściekowa
-  frezowanie nawierzchni

