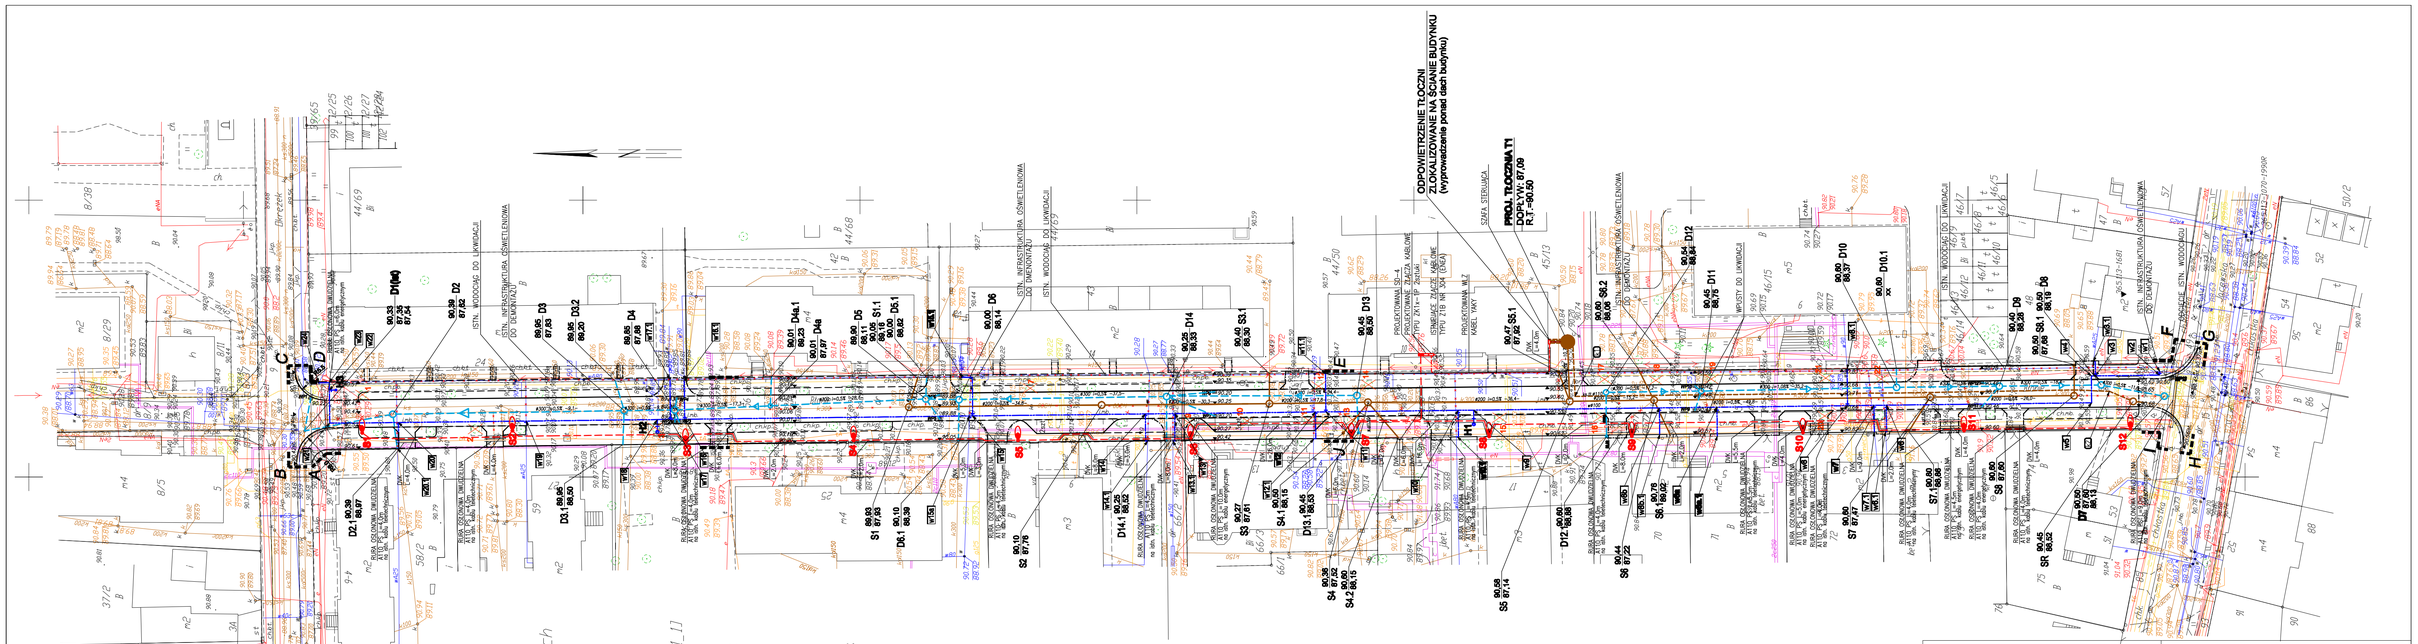

LEGENDA

- A-J — GRANICA OPRACOWANIA (PAS DROGOWY)
- PROJ. UKŁAD DROGOWY – krawężnik bet.15x30cm
- PROJ. UKŁAD DROGOWY – krawężnik bet.15x22cm +2cm
- PROJ. UKŁAD DROGOWY – krawężnik bet.12x25cm opornik (zatopiony)
- PROJ. CHODNIK – obrzeże bet.8x25cm +2cm
- PROJ. CHODNIK – obrzeże bet.8x25cm zatopione
- 2% — PROJ. SPADKI NAWIERZCHNI
- Wp1 — PROJ. WPUSTY ULICZNE
- 49.90 — PROJ. RZĘDNE
- PROJ. MIEJSCA POSTOJOWE – 5 stanowisk
- ISTNIEJĄCE DRZEWA DO USUNIĘCIA
- PROJ. SIEĆ KANALIZACJI DESZCZOWEJ
- PROJ. SIEĆ KANALIZACJI SANITARNEJ – GRAWITACYJNA
- PROJ. SIEĆ KANALIZACJI SANITARNEJ – TŁOCZNA
- PROJ. SIEĆ WODOCIĄGOWA
- ISTN. SIECI DO LIKWIDACJI
- PROJ. KABEL OŚWIETLENIOWY
- PROJ. SŁUPY OŚWIETLENIOWE
- PROJ. WEWNĘTRZNA LINIA ZASILAJĄCA DO TŁOCZNI ŚCIEKÓW SANITARNYCH
- RURA OSŁONOWA DWUDZIELNA A110 PS NA KABLU ENERGETYCZNYM
- RURA OSŁONOWA DWUDZIELNA A110 PS NA KABLU TELETECHNICZNYM
- RURA OSŁONOWA DVK 75 PS NA PROJ. KABLU OŚWIETLENIOWYM

FAZA:

PROJEKT BUDOWLANO-WYKONAWCZY

NAZWA I ADRES OBIEKTU BUDOWLANEGO:

PRZEBUDOWA ULICY BŁONIE WRAZ Z INFRASTRUKTURĄ TOWARZYSZĄCĄ W INOWROCŁAWIU

88-100 Inowrocław, ul. Błonie

INWESTOR:

MIASTO INOWROCŁAW
ul. Roosevelta 36
88-100 INOWROCŁAW

ZESPÓŁ PROJEKTOWY:

DOMINO
87-100 Toruń
ul.Rynek Staromiejski 10/5
tel./fax: (0-55) 622 99 28
e-mail: domino@domino.pl.pl

PROJEKTANT:	SPECJALNOŚĆ I NR UPRAWNIEŃ	PODPIS
mgr inż. RAFAŁ CHWIAŁKOWSKI	upr. proj. nr KUP/0124/POOD/06 w specjalności drogowej bez ograniczeń	
inż. JAN JANKOWSKI	upr. proj. nr BSM/66/70/87 w specjalności instalacyjno-inż. w zakresie sieci i instal. sanitar.	
WŁODZIMIERZ MATUSZAK	upr. proj. nr RGPI-V-7342-43/91	

SPRAWDZAJĄCY:	SPECJALNOŚĆ I NR UPRAWNIEŃ	PODPIS
ZBIGNIEW DORAU	upr. proj. nr 129/70/87 w spec.dr.konstr.-inż. w zak. dróg i kolei, dróg start. i manipul.	
mgr inż. MACIEJ MACIOSZEK	upr. proj. nr 7342/70/91 w specjalności instalacyjno i sieci sanitarne bez ograniczeń	
mgr inż. EDWARD KOŹLIŃSKI	upr. proj. nr AUB-KZ-7210/199/89	

TYTUŁ RYSUNKU:

PROJEKT ZAGOSPODAROWANIA TERENU
PLANSZA ZBIORCZA (mapa kolor)

DATA:	SKALA:	BRANŻA:	REV:	NR RYSUNKU:
31.05.2017	1:500	ZAG.	C	U-01/1