

**UCHWAŁA NR VIII/67/2024  
RADY MIEJSKIEJ INOWROCLAWIA**

**z dnia 28 października 2024 r.**

**w sprawie miejscowego planu zagospodarowania przestrzennego Miasta Inowrocławia  
dla obszaru położonego w rejonie ul. Świętokrzyskiej – Teatr Letni**

Na podstawie art. 20 ust. 1 i art. 27 ustawy z dnia 27 marca 2003 r. o planowaniu i zagospodarowaniu przestrzennym (Dz. U. z 2024 r. poz. 1130), art. 67 ust. 3 ustawy z dnia 7 lipca 2023 r. o zmianie ustawy o planowaniu i zagospodarowaniu przestrzennym oraz niektórych innych ustaw (Dz. U. z 2023 r. poz. 1688) oraz art. 18 ust. 2 pkt 5 ustawy z dnia 8 marca 1990 r. o samorządzie gminnym (Dz. U. z 2024 r. poz. 1465 i 1572) uchwała się, co następuje:

**Rozdział 1.  
Przepisy ogólne**

§ 1. 1. Po stwierdzeniu, że plan miejscowy nie narusza ustaleń zmiany Studium uwarunkowań i kierunków zagospodarowania przestrzennego Miasta Inowrocław przyjętej uchwałą nr XXIV/350/08 Rady Miejskiej Inowrocławia z dnia 29 października 2008 r., uchwała się miejscowy plan zagospodarowania przestrzennego Miasta Inowrocławia dla obszaru położonego w rejonie ul. Świętokrzyskiej – Teatr Letni w granicach określonych na załączniku nr 1 do uchwały, zwany dalej planem.

2. Integralnymi częściami uchwały są:

1) załącznik graficzny w skali 1:1000 wraz z wrysem ze zmiany Studium uwarunkowań i kierunków zagospodarowania przestrzennego Miasta Inowrocław, stanowiący integralną część uchwały, jako załącznik nr 1 do uchwały;

2) rozstrzygnięcie o sposobie rozpatrzenia uwag do projektu planu, jako załącznik nr 2 do uchwały;

3) rozstrzygnięcie o sposobie realizacji, zapisanych w planie, inwestycji z zakresu infrastruktury technicznej, które należą do zadań własnych gminy, oraz zasadach ich finansowania, zgodnie z przepisami o finansach publicznych, jako załącznik nr 3 do uchwały;

4) dane przestrzenne GML utworzone dla planu, jako załącznik nr 4 do uchwały.

§ 2. 1. Uchwała ustanawia obowiązujące na terenie objętym planem przepisy prawa miejscowego dotyczące przeznaczenia i sposobu zagospodarowania terenu oraz określa konieczne dla osiągnięcia zamierzonych celów – nakazy, zakazy, dopuszczenia i ograniczenia.

2. Przepisy prawne niniejszej uchwały nie mogą być stosowane wybiórczo oraz w oderwaniu od ustaleń załącznika graficznego stanowiącego załącznik nr 1 do uchwały.

§ 3. W realizacji planu, oprócz ustaleń zawartych w niniejszej uchwale, mają zastosowanie przepisy szczególne wraz z aktami wykonawczymi i odrębnymi.

§ 4. Teren wydzielony liniami rozgraniczającymi tereny o różnym przeznaczeniu lub różnych zasadach zagospodarowania określony jest symbolem, w którym litery oznaczają przeznaczenie terenu według oznaczeń legendy załącznika graficznego.

§ 5. 1. Następujące oznaczenia, zawarte na załączniku graficznym, są obowiązującymi ustaleniami planu:

- 1) granica obszaru objętego planem;
- 2) linie rozgraniczające tereny o różnym przeznaczeniu lub różnych zasadach zagospodarowania;
- 3) nieprzekraczalna linia zabudowy;
- 4) granica strefy „B” przydatności do zabudowy;
- 5) symbol identyfikujący teren o różnym przeznaczeniu lub różnych zasadach zagospodarowania.

2. Następująca informacja zamieszczona na załączniku graficznym stanowi element informacyjny planu – cały obszar objęty planem znajduje się w granicach terenu i obszaru górniczego „Inowrocław II”.

## **Rozdział 2. Ogólne ustalenia planu**

§ 6. 1. Ustalenia ogólne obowiązują dla terenu w granicach obszaru objętego planem, o ile ustalenia szczegółowe nie stanowią inaczej.

2. Przeznaczenie terenu: w granicach obszaru objętego planem wyznacza się teren usług, o symbolu – **1U**.

3. Dla nowej zabudowy obowiązuje zakaz lokalizacji funkcji i obiektów niezwiązanych z podstawowym przeznaczeniem terenu i jego obsługą z wyłączeniem inwestycji celu publicznego z zakresu łączności publicznej, zgodnych z przepisami odrębnymi.

4. Zasady ochrony i kształtowania ładu przestrzennego:

- 1) wymagane sytuowanie nowych budynków zgodnie z nieprzekraczalną linią zabudowy określoną na załączniku graficznym;
- 2) obowiązuje lokalizacja zabudowy zgodnie z zasadami określonymi w ustaleniach szczegółowych.

5. Zasady ochrony środowiska, przyrody i krajobrazu: obowiązuje zagospodarowanie terenu prowadzące do utrzymania i ochrony wartości przyrodniczych i różnorodności form krajobrazowych, w tym:

- 1) zachowanie istniejących form ukształtowania terenu z wyłączeniem zmian wynikających z realizacji obiektów budowlanych;
- 2) należy przestrzegać zasady nieszczerpywania wód podziemnych oraz takiego prowadzenia inwestycji powierzchniowych, by nie zakłóciły one stosunków wodnych.

6. Zasady kształtowania krajobrazu: obowiązuje zakaz wprowadzania elementów zagospodarowania dysharmonizujących z otoczeniem, z wyłączeniem inwestycji celu publicznego z zakresu łączności publicznej zgodnych z przepisami odrębnymi.

7. Zasady ochrony dziedzictwa kulturowego i zabytków, w tym krajobrazów kulturowych, oraz dóbr kultury współczesnej:

1) cały teren objęty planem znajduje się w obszarze ochrony konserwatorskiej w ramach strefy „A” ochrony konserwatorskiej, której zasięg jest równoznaczny z zasięgiem strefy ochrony archeologicznej „W”. Strefa „A” ochrony konserwatorskiej obejmuje obszar historycznego układu urbanistycznego Inowrocławia ujętego w ewidencji zabytków. Ustala się zakaz lokalizacji obiektów typowych i powtarzalnych;

2) strefa „W” pokrywająca się z obszarem historycznego układu urbanistycznego (strefa ochrony konserwatorskiej „A”) obejmuje tereny o rozpoznanej, na podstawie badań, zawartości ważnych relikwów archeologicznych. W strefie ochrony archeologicznej „W” wszelką działalność inwestycyjną na obszarze strefy należy prowadzić zgodnie z przepisami o ochronie zabytków i opiece nad zabytkami;

3) w przypadku natrafienia podczas robót ziemnych lub budowlanych na przedmiot, co do którego istnieje przypuszczenie, iż jest on zabytkiem należy zastosować się do przepisów o ochronie zabytków i opiece nad zabytkami.

8. Wymagania wynikające z potrzeb kształtowania przestrzeni publicznych: nie wyznacza się terenów publicznych.

9. Zasady kształtowania zabudowy oraz wskaźniki zagospodarowania terenu:

1) obowiązuje lokalizacja zabudowy zgodnie z zasadami określonymi w ustaleniach szczegółowych;

2) wysokość inwestycji celu publicznego z zakresu łączności publicznej zgodnie z przepisami odrębnymi;

3) ustala się zakaz lokalizacji przedsięwzięć mogących zawsze znacząco oddziaływać na środowisko z wyłączeniem infrastruktury technicznej, w tym inwestycji celu publicznego z zakresu łączności publicznej, zgodnych z przepisami odrębnymi;

4) ustala się zakaz lokalizacji przedsięwzięć mogących potencjalnie znacząco oddziaływać na środowisko z wyłączeniem infrastruktury technicznej, w tym inwestycji celu publicznego z zakresu łączności publicznej, zgodnych z przepisami odrębnymi;

5) dopuszcza się podpiwniczenie budynków z uwzględnieniem okresowego wysokiego poziomu wód gruntowych;

6) część obszaru objętego planem, zgodnie z załącznikiem graficznym, znajduje się w strefie „B” przydatności do zabudowy, obejmującej pozostałą część terenu pogórniczego kopalni soli, w granicach której posadowienie obiektów należy dostosować do istniejących warunków geologicznych, zgodnie z przepisami odrębnymi;

7) obowiązuje wydzielenie minimum 1 miejsca do parkowania na 0,16 ha powierzchni obiektów usługowych, w granicach strefy ochrony uzdrowiskowej B ilość miejsc parkingowych zgodnie z przepisami odrębnymi, w tym ustawą z dnia 28 lipca 2005 r. o lecznictwie uzdrowiskowym, uzdrowiskach i obszarach ochrony uzdrowiskowej oraz gminach uzdrowiskowych;

8) w ramach projektowanych miejsc parkingowych obowiązuje zapewnienie miejsc parkingowych przeznaczonych na parkowanie pojazdów zaopatrzonych w kartę parkingową, sposób ich realizacji zgodnie z przepisami odrębnymi;

9) sposób realizacji miejsc do parkowania – w granicach działki budowlanej lub terenu;

10) w granicach strefy ochrony uzdrowiskowej B dopuszcza się lokalizację usług określonych w ustawie z dnia 28 lipca 2005 r. o lecznictwie uzdrowiskowym, uzdrowiskach i obszarach ochrony uzdrowiskowej oraz gminach uzdrowiskowych;

11) dopuszcza się realizację infrastruktury technicznej;

12) wskaźniki zagospodarowania terenu - określone w ustaleniach szczegółowych.

10. Granice i sposoby zagospodarowania terenów lub obiektów podlegających ochronie, ustalonych na podstawie odrębnych przepisów, terenów górniczych, a także obszarów szczególnego zagrożenia powodzią, obszarów osuwania się mas ziemnych, krajobrazów priorytetowych określonych w audycie krajobrazowym oraz w planach zagospodarowania przestrzennego województwa:

1) obszar objęty planem położony jest poza obszarami szczególnego zagrożenia powodzią, obszarami osuwania się mas ziemnych, krajobrazami priorytetowymi określonymi w audycie krajobrazowym oraz w planach zagospodarowania województwa;

2) cały obszar objęty planem znajduje się w granicach terenu i obszaru górniczego „Inowrocław II”, dla którego należy zachować nakazy i zakazy wynikające z przepisów prawa geologicznego i górniczego dla terenu górniczego i udokumentowanego złoża wód leczniczych;

3) cały obszar objęty planem znajduje się w strefie ochrony uzdrowiskowej B, dla której obowiązują wymagania określone w przepisach odrębnych.

11. Szczegółowe zasady i warunki scalania i podziału nieruchomości objętych planem miejscowym: nie występuje potrzeba określenia.

12. Szczególne warunki zagospodarowania terenu oraz ograniczenia w ich użytkowaniu, w tym zakaz zabudowy:

1) obszar objęty planem położony jest w otoczeniu, w tym powierzchni ograniczającej, lotniska Inowrocław, dla którego należy uwzględnić ograniczenia wynikające z przepisów odrębnych oraz dokumentacji rejestracyjnej lotniska;

2) obszar objęty planem położony jest w otoczeniu, w tym powierzchni ograniczającej, wojskowego lotniska Inowrocław (Łatkowo), dla którego należy uwzględnić ograniczenia wynikające z przepisów odrębnych oraz dokumentacji rejestracyjnej lotniska;

3) odległość posadowienia obiektów budowlanych od istniejącej infrastruktury technicznej zgodnie z przepisami odrębnymi.

13. Zasady modernizacji, rozbudowy i budowy systemów komunikacji i infrastruktury technicznej:

1) obsługa komunikacyjna terenu z istniejących dróg, zgodnie z przepisami odrębnymi;

2) dopuszcza się budowę i przebudowę istniejącej sieci infrastruktury technicznej, zgodnie z przepisami odrębnymi;

3) zasady obsługi w zakresie zaopatrzenia w wodę: zaopatrzenie w wodę z miejskiej sieci wodociągowej, zgodnie z przepisami odrębnymi;

4) zasady obsługi w zakresie kanalizacji sanitarnej: odprowadzanie ścieków sanitarnych do zbiorczej sieci kanalizacji sanitarnej, zgodnie z przepisami odrębnymi;

5) zasady odprowadzania wód opadowych i roztopowych: do sieci kanalizacji deszczowej z dopuszczeniem odprowadzania do gruntu lub zbiorników retencyjnych, zgodnie z przepisami odrębnymi;

6) zasady obsługi w zakresie zaopatrzenia w gaz: zgodnie z przepisami odrębnymi;

7) zasady obsługi w zakresie zaopatrzenia w energię ciepłą: zaopatrzenie w energię ciepłą z sieci ciepłowniczej, gazowej lub indywidualnych źródeł ciepła zapewniających normatywne wielkości emisji, zgodnie z przepisami odrębnymi;

8) zasady obsługi w zakresie zaopatrzenia w energię elektryczną: zgodnie z przepisami odrębnymi;

9) zasady obsługi w zakresie telekomunikacji: zgodnie z przepisami odrębnymi;

10) zasady obsługi w zakresie odpadów komunalnych: gromadzenie odpadów komunalnych w zamykanych, przenośnych pojemnikach - wywóz odpadów z pojemników w sposób zorganizowany, zgodnie z przepisami odrębnymi.

14. Sposób i termin tymczasowego zagospodarowania, urządzania i użytkowania terenu: nie występuje potrzeba określania.

15. Tereny rekreacyjno-wypoczynkowe oraz tereny służące organizacji imprez masowych wyznacza się na terenie oznaczonym na załączniku graficznym symbolem 1U.

16. Ustala się stawkę procentową, na podstawie której ustala się opłatę, o której mowa w art. 36 ust. 4 ustawy z dnia 27 marca 2003 r. o planowaniu i zagospodarowaniu przestrzennym, w wysokości 30%.

### **Rozdział 3.**

#### **Ustalenia szczegółowe - zasady zagospodarowania obowiązujące na terenie objętym planem**

§ 7. Teren oznaczony symbolem 1U przeznacza się na cel usług; obowiązują następujące ustalenia:

1) dopuszcza się realizację usług z wyłączeniem usług handlu wielkopowierzchniowego oraz usług rzemieślniczych;

2) maksymalna nadziemna intensywność zabudowy 2,2;

3) minimalna nadziemna intensywność zabudowy 0,1;

4) minimalny udział powierzchni biologicznie czynnej 0,25;

5) maksymalny udział powierzchni zabudowy 0,70;

6) maksymalna wysokość zabudowy 22,0 m;

7) wysokość zabudowy do trzech kondygnacji nadziemnych;

8) nachylenie połaci dachowych budynku od 1,5° do 50°;

9) dopuszcza się zadaszenie o krzywoliniowej geometrii o dowolnym spadku.

#### **Rozdział 4. Przepisy końcowe**

**§ 8.** W zakresie uregulowanym niniejszą uchwałą tracą moc ustalenia miejscowego planu zagospodarowania przestrzennego przyjętego uchwałą nr XXXV/415/2017 Rady Miejskiej Inowrocławia z dnia 27 listopada 2017 r. w sprawie miejscowego planu zagospodarowania przestrzennego Miasta Inowrocławia dla północnego obszaru „Osiedla Uzdrowskiego” (Dz. Urz. Woj. Kujawsko-Pomorskiego poz. 4900).

**§ 9.** Wykonanie uchwały powierza się Prezydentowi Miasta Inowrocławia.

**§ 10.** Uchwała podlega ogłoszeniu w Dzienniku Urzędowym Województwa Kujawsko-Pomorskiego i na stronie internetowej Urzędu Miasta Inowrocławia.

**§ 11.** Uchwała wchodzi w życie po upływie 14 dni od dnia ogłoszenia w Dzienniku Urzędowym Województwa Kujawsko-Pomorskiego.

Przewodniczący Rady Miejskiej Inowrocławia

**Tomasz Marcinkowski**

# MIEJSCOWY PLAN ZAGOSPODAROWANIA PRZESTRZENNEGO MIASTA INOWROCŁAWIA DLA OBSZARU POŁOŻONEGO W REJONIE UL. ŚWIĘTOKRZYSKIEJ - TEATR LETNI

ZAŁĄCZNIK NR 1  
DO UCHWAŁY NR VIII/67/2024  
RADY MIEJSKIEJ INOWROCŁAWIA  
Z DNIA 28 PAŹDZIERNIKA 2024 r.

PLAN SPORZĄDZIŁ  
PREZYDENT MIASTA INOWROCŁAWIA

SKALA 1:1000



## LEGENDA

- GRANICA OBSZARU OBJĘTEGO PLANEM
- LINIE ROZGRANICZAJĄCE TERENY O RÓŻNYM PRZEZNACZENIU LUB RÓŻNYCH ZASADACH ZAGOSPODAROWANIA
- NIEPRZEKRACZALNA LINIA ZABUDOWY
- GRANICA STREFY "B" PRZYDATNOŚCI DO ZABUDOWY
- 1U** TEREN USŁUG

WYRYS ZE ZMIANY STUDIUM UWARUNKOWAŃ I KIERUNKÓW ZAGOSPODAROWANIA PRZESTRZENNEGO PRZYJĘTEGO UCHWAŁĄ NR XXIV/350/08 RADY MIEJSKIEJ INOWROCŁAWIA Z DNIA 29 PAŹDZIERNIKA 2008 r.



OBSZAR OBJĘTY MIEJSCOWYM PLANEM ZAGOSPODAROWANIA PRZESTRZENNEGO

Informacja o źródle pochodzenia użytego materiału państwowego zasobu geodezyjnego i kartograficznego

1. Nazwa organu wydającego licencję: Starosta Inowrocławski 88-100 Inowrocław ul. Matewska 17
2. Licencjodawca: URZĄD MIASTA INOWROCŁAWIA aleja Ratuszowa 36 88-100 Inowrocław NIP: 556-000-87-61
3. Numer licencji: nr 6642.1.621.2023_0407_P

MAPA ZASADNICZA

skala 1:1000

GN.1.6642.1.621.2023

sporządziła: Katarzyna Magiera

data: 28.02.2023 r.


INFORMACYJNE:

CAŁY OBSZAR OBJĘTY PLANEM ZNAJDUJE SIĘ W GRANICACH TERENU I OBSZARU GÓRNICZEGO „INOWROCŁAW II”

**TEREN SPORTU I REKREACJI**

Mapa zasadnicza w skali 1:1000

Układ współrzędnych 2000 pas 6

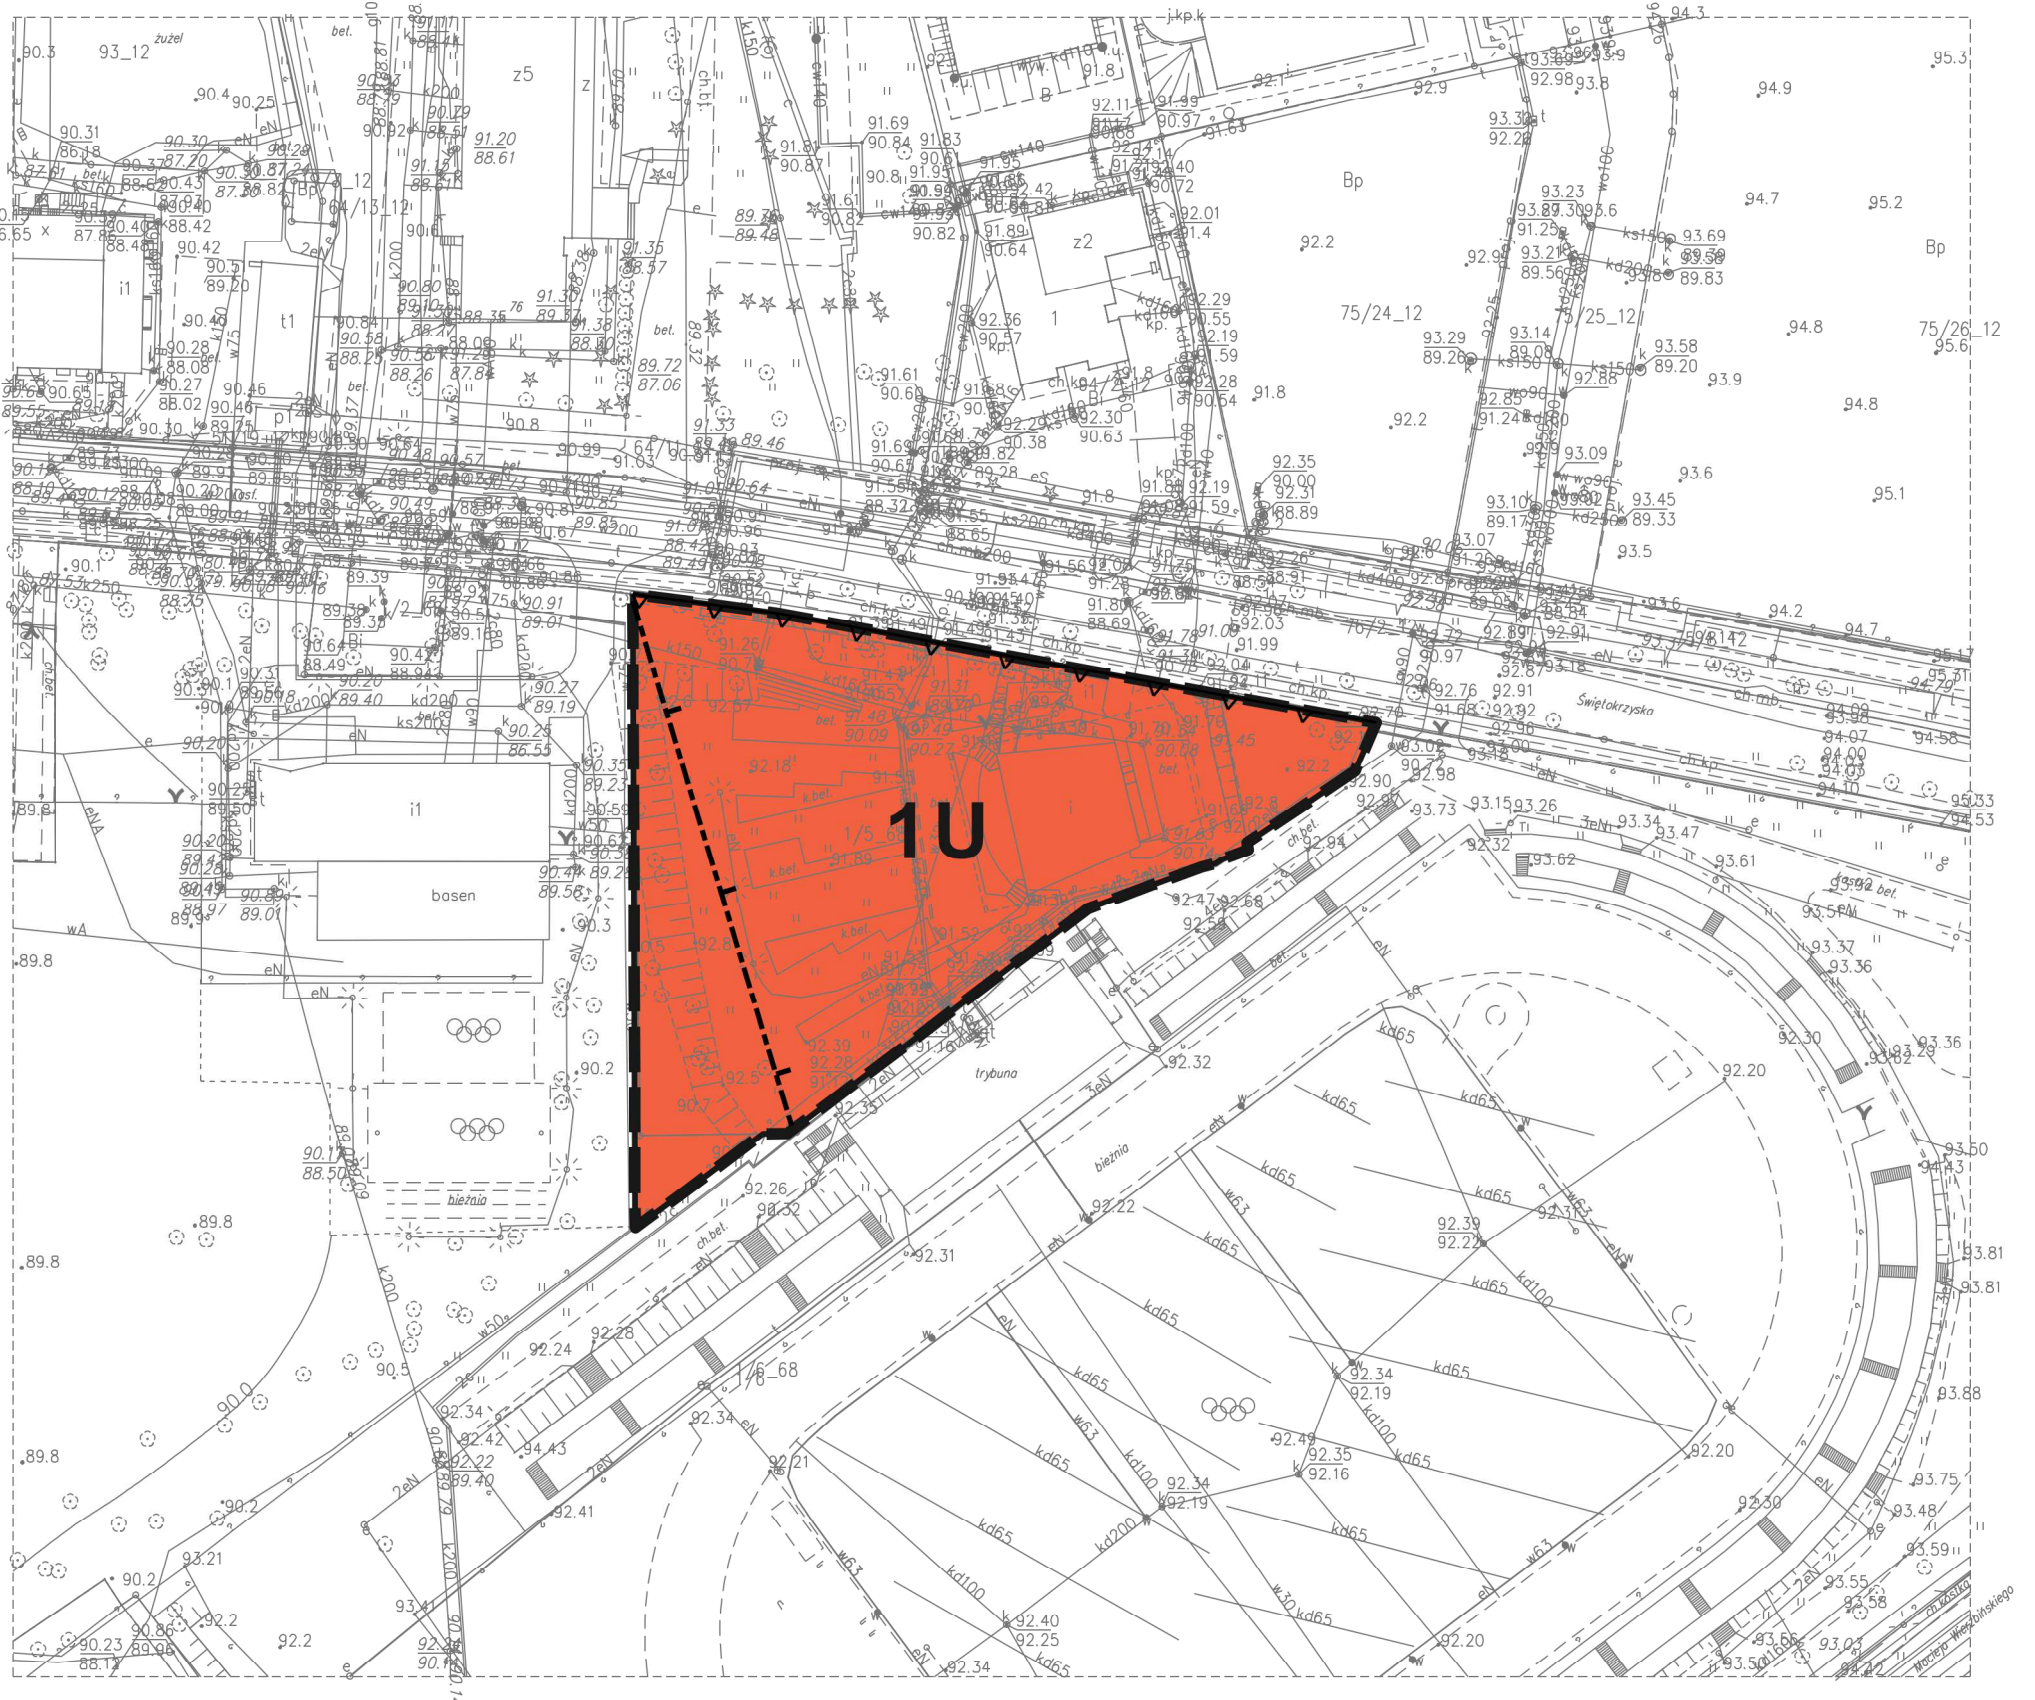

Załącznik Nr 2 do uchwały Nr VIII/67/2024  
Rady Miejskiej Inowrocławia  
z dnia 28 października 2024 r.

**Rozstrzygnięcie Rady Miejskiej Inowrocławia o sposobie rozpatrzenia uwag do projektu planu**

W trakcie wyłożenia projektu planu do publicznego wglądu, które nastąpiło w terminie od 12 sierpnia do 11 września 2024 r. oraz w okresie 14 dni od zakończenia okresu jego wyłożenia do 25 września 2024 r. nie wniesiono uwag do wyłożonego projektu planu.



Załącznik Nr 3 do uchwały Nr VIII/67/2024

Rady Miejskiej Inowrocławia

z dnia 28 października 2024 r.

**Rozstrzygnięcie Rady Miejskiej Inowrocławia o sposobie realizacji, zapisanych w planie, inwestycji z zakresu infrastruktury technicznej, które należą do zadań własnych gminy, oraz zasadach ich finansowania, zgodnie z przepisami o finansach publicznych**

Na podstawie art. 20 ust. 1 ustawy z dnia 27 marca 2003 r. o planowaniu i zagospodarowaniu przestrzennym (Dz. U. z 2024 r. poz. 1130), art. 67 ust. 3 ustawy z dnia 7 lipca 2023 r. o zmianie ustawy o planowaniu i zagospodarowaniu przestrzennym oraz niektórych innych ustaw (Dz. U. z 2023 r. poz. 1688) oraz ustawy z dnia 27 sierpnia 2009 r. o finansach publicznych (Dz. U. z 2024 r. poz. 1530 i 1572) określa się następujący sposób realizacji i zasady finansowania inwestycji z zakresu infrastruktury technicznej, które zgodnie z ustawą z dnia 8 marca 1990 r. o samorządzie gminnym (Dz. U. z 2024 r. poz. 1465 i 1572) należą do zadań własnych gminy i służą zaspokajaniu zbiorowych potrzeb mieszkańców.

1. Inwestycjami z zakresu infrastruktury technicznej przewidzianymi do realizacji na podstawie planu, o którym mowa w § 1, są:

1) urządzenia elektroenergetyczne – budowa linii kablowych nn dla obsługi projektowanych inwestycji, adaptacja istniejących linii elektroenergetycznych;

2) sieci i urządzenia wodociągowo-kanalizacyjne, gazowe oraz ciepłne – utrzymanie lub przebudowa istniejących oraz budowa nowych sieci wodociągowo-kanalizacyjnych, gazowych i ciepłych wraz z budową infrastruktury technicznej niezbędnej do wykonania projektowanych przyłączy w przypadku realizacji projektowanych inwestycji budowlanych;

3) sieć telekomunikacyjna – podłączenie projektowanych obiektów budowlanych do istniejącej linii telekomunikacyjnej.

2. Sposób realizacji inwestycji:

1) realizacja inwestycji z zakresu infrastruktury technicznej, które należą do zadań własnych gminy, zapisanych w miejscowym planie zagospodarowania przestrzennego odbywać się będzie zgodnie z założeniami określonymi w zmianie Studium uwarunkowań i kierunków zagospodarowania przestrzennego Miasta Inowrocław (uchwała nr XXIV/350/08 Rady Miejskiej Inowrocławia z dnia 29 października 2008 r.) oraz w innych dokumentach, programach, planach inwestycyjnych i strategiach;

2) realizacja inwestycji z zakresu infrastruktury technicznej przebiegać będzie zgodnie z obowiązującymi przepisami i normami w tym zakresie, m.in. z ustawą z dnia 11 września 2019 r. Prawo zamówień publicznych (Dz. U. z 2024 r. poz. 1320), ustawą z dnia 7 lipca 1994 r. Prawo budowlane (Dz. U. z 2024 r. poz. 725, z późn. zm), ustawą z dnia 21 marca 1985 r. o drogach publicznych (Dz. U. z 2024 r. poz. 320, z późn. zm.), ustawy z dnia 27 sierpnia 2009 r. o finansach publicznych (Dz. U. z 2024 r. poz. 1530 z późn. zm.), ustawą z dnia 27 kwietnia 2001 r. Prawo ochrony środowiska (Dz. U. z 2024 r. poz. 54, z późn. zm.). Inwestycje w zakresie przesyłania i dystrybucji paliw i energii elektrycznej realizowane będą w sposób określony w art. 7 ustawy z dnia 10 kwietnia 1997 r. Prawo energetyczne (Dz. U. z 2024 r. poz. 226, z późn. zm.). Sposób realizacji inwestycji wynikał będzie z wykorzystania możliwych do zastosowania rozwiązań

techniczno-technologicznych gwarantujących wysoką jakość wykonania inwestycji, dopuszcza się etapową realizację inwestycji.

### 3. Zasady finansowania:

1) finansowanie inwestycji z zakresu infrastruktury technicznej, związanych z zaopatrzeniem terenu objętego planem w energię elektryczną, gazową i ciepłą będzie realizowane ze środków finansowych przedsiębiorstw posiadających wymaganą koncesję, z dopuszczeniem porozumień finansowych zawartych z innymi podmiotami;

2) inwestycje z zakresu sieci telekomunikacyjnej będą realizowane ze środków finansowych przedsiębiorstwa z dopuszczeniem porozumień finansowych zawartych z innymi podmiotami;

3) inwestycje z zakresu budowy sieci wodociągowej i kanalizacji będą finansowane na podstawie art. 15 ust. 1 ustawy z dnia 7 czerwca 2001 r. o zbiorowym zaopatrzeniu w wodę i zbiorowym odprowadzaniu ścieków (Dz. U. z 2024 r. poz. 757), ze środków własnych przedsiębiorstwa wodociągowo-kanalizacyjnego, z dopuszczeniem porozumień finansowych zawartych z innymi podmiotami; wydatki inwestycyjne finansowane z budżetu gminy zostaną zapisane w uchwale budżetowej.

Załącznik Nr 4 do uchwały Nr VIII/67/2024

Rady Miejskiej Inowrocławia

z dnia 28 października 2024 r.

Zalacznik4.gml

**Dane przestrzenne utworzone dla planu na podstawie art. 67a ust. 3 i 5 ustawy z dnia 27 marca 2003 r. o planowaniu i zagospodarowaniu przestrzennym (Dz. U. z 2024 r. poz. 1130), art. 67 ust. 3 ustawy z dnia 7 lipca 2023 r. o zmianie ustawy o planowaniu i zagospodarowaniu przestrzennym oraz niektórych innych ustaw (Dz. U. z 2023 r. poz. 1688) w postaci cyfrowej**

## Uzasadnienie do uchwały Nr VIII/67/2024

Rady Miejskiej Inowrocławia

z dnia 28 października 2024 r.

Miejscowy plan zagospodarowania przestrzennego został opracowany na podstawie uchwały nr LXVI/585/2023 Rady Miejskiej Inowrocławia z dnia 27 marca 2023 r. w sprawie przystąpienia do sporządzenia miejscowego planu zagospodarowania przestrzennego Miasta Inowrocławia dla obszaru położonego w rejonie ul. Świętokrzyskiej – Teatr Letni. Wymieniona uchwała rozpoczęła tryb formalno-prawny sporządzenia miejscowego planu zagospodarowania przestrzennego określony w ustawie z dnia 27 marca 2003 r. o planowaniu i zagospodarowaniu przestrzennym (Dz. U. z 2024 r. poz. 1130), art. 67 ust. 3 ustawy z dnia 7 lipca 2023 r. o zmianie ustawy o planowaniu i zagospodarowaniu przestrzennym oraz niektórych innych ustaw (Dz. U. z 2023 r. poz. 1688).

### **Sposób realizacji wymogów wynikających z art. 1 ust. 2 ww. ustawy o planowaniu i zagospodarowaniu przestrzennym:**

Przy opracowywaniu miejscowego planu zagospodarowania przestrzennego wzięto pod uwagę:

1) **wymagania ładu przestrzennego, w tym urbanistyki i architektury:** plan w § 6 ust. 4 zawiera ustalenia dotyczące zasad ochrony i kształtowania ładu przestrzennego. Określono również wymagania sytuowania nowych budynków oraz zasady kształtowania zabudowy i wskaźniki zagospodarowania terenu. Ustalenia te zapewniają uwzględnienie w planie wymagań ładu przestrzennego, w tym urbanistyki i architektury;

2) **walory architektoniczne i krajobrazowe:** w planie obowiązuje zagospodarowanie terenu prowadzące do utrzymania i ochrony wartości przyrodniczych i różnorodności form krajobrazowych. Ponadto przyjęte ustalenia planistyczne są kontynuacją istniejących procesów inwestycyjnych, które zachowują walory architektoniczne i krajobrazowe terenów sąsiednich. Teren opracowania planu położony jest poza granicami krajobrazów priorytetowych oraz poza obszarami lub obiektami, o których mowa w art. 38a ust. 3 pkt 2 ustawy z dnia 27 marca 2003 r. o planowaniu i zagospodarowaniu przestrzennym. Ponadto ustalenia planu nie kolidują z zadaniami zawartymi w planie zagospodarowania przestrzennego województwa;

3) **wymagania ochrony środowiska, w tym gospodarowania wodami, ochrony gruntów rolnych i leśnych oraz ochrony złóż kopalin:** plan w § 6 ust. 5 zawiera ustalenia dotyczące zasad ochrony środowiska, przyrody i krajobrazu. Obszar objęty planem położony jest poza granicami obszarów chronionych w myśl ustawy z dnia 16 kwietnia 2004 r. o ochronie przyrody (Dz. U. z 2024 r. poz. 1478). Przedmiotowy obszar położony jest w granicach administracyjnych Miasta Inowrocławia, zgodnie z art. 10a ustawy o ochronie gruntów rolnych i leśnych z dnia 3 lutego 1995 r. (Dz. U. z 2024 r. poz. 82) nie wymaga uzyskania zgody ministra właściwego do spraw rozwoju wsi. Cały obszar objęty planem znajduje się w granicach terenu i obszaru górniczego „Inowrocław II”, dla którego należy zachować nakazy i zakazy wynikające z przepisów prawa geologicznego i górniczego dla terenu górniczego i udokumentowanego złoża wód leczniczych. Część obszaru objętego planem, zgodnie z załącznikiem graficznym, znajduje się w strefie „B” przydatności do

zabudowy, obejmującej pozostałą część terenu pogórniczego kopalni soli, w granicach której posadowienie obiektów należy dostosować do istniejących warunków gruntowo-geologicznych, zgodnie z przepisami odrębnymi. Nakazano również przestrzeganie zasady nieszczerpywania wód podziemnych oraz takie prowadzenie inwestycji powierzchniowych, by nie zakłóciły one stosunków wodnych. Na terenie objętym planem nie występują udokumentowane złoża wód podziemnych, kompleksów podziemnego składowania dwutlenku węgla oraz podziemnych bezzbiornikowych magazynów substancji;

**4) wymagania ochrony dziedzictwa kulturowego i zabytków oraz dóbr kultury współczesnej:** plan w § 6 ust. 7 zawiera ustalenia dotyczące zasad ochrony dziedzictwa kulturowego i zabytków, w tym krajobrazów kulturowych, oraz dóbr kultury współczesnej. Cały teren objęty planem znajduje się w obszarze ochrony konserwatorskiej w ramach strefy „A” ochrony konserwatorskiej której zasięg jest równoznaczny z zasięgiem strefy ochrony archeologicznej „W”. Strefa „A” ochrony konserwatorskiej obejmuje obszar historycznego układu urbanistycznego Inowrocławia ujętego w ewidencji zabytków;

**5) wymagania ochrony zdrowia oraz bezpieczeństwa ludzi i mienia, a także potrzeby osób ze szczególnymi potrzebami, o których mowa w ustawie z dnia 19 lipca 2019 r. o zapewnianiu dostępności osobom ze szczególnymi potrzebami (Dz. U. z 2024 r. poz. 1411):** plan w § 6 ust. 12 zawiera szczególne warunki zagospodarowania terenu oraz ograniczenia w ich użytkowaniu, w tym zakaz zabudowy, w § 6 ust. 10 ustalenia dotyczące granic i sposobów zagospodarowania terenów lub obiektów podlegających ochronie, ustalonych na podstawie odrębnych przepisów, terenów górniczych, a także obszarów szczególnego zagrożenia powodzią, obszarów osuwania się mas ziemnych, krajobrazów priorytetowych określonych w audycie krajobrazowym oraz w planach zagospodarowania przestrzennego województwa.

Cały obszar objęty planem znajduje się w granicach terenu i obszaru górniczego „Inowrocław II”, dla którego należy zachować nakazy i zakazy wynikające z przepisów prawa geologicznego i górniczego dla terenu górniczego i udokumentowanego złoża wód leczniczych. Ponieważ obszar objęty planem położony jest poza obszarami szczególnego zagrożenia powodzią, obszarami osuwania się mas ziemnych, nie było potrzeby ustalenia zasad ich zagospodarowania. Ustalenia w § 6 ust. 9 pkt 7 i 8 określają minimalną liczbę miejsc do parkowania, a w odniesieniu do miejsc przeznaczonych na parkowanie pojazdów zaopatrzonych w kartę parkingową odsyłają do obowiązujących przepisów odrębnych.

Z uwagi na fakt, iż obszar objęty planem położony jest w otoczeniu, w tym w powierzchni ograniczającej, lotniska Inowrocław oraz wojskowego lotniska Inowrocław (Latkowo), wprowadzono zapisy o obowiązku uwzględnienia ograniczeń wynikających z przepisów odrębnych oraz dokumentacji rejestracyjnych tych lotnisk;

**6) walory ekonomiczne przestrzeni:** plan poprzez ustalenie przeznaczenia terenu oraz optymalnych wskaźników zagospodarowania terenu i kształtowania zabudowy uwzględnia walory ekonomiczne przestrzeni. Dla przedmiotowego opracowania została sporządzona prognoza skutków finansowych uchwalenia miejscowego planu zagospodarowania przestrzennego;

**7) prawo własności:** ustalenia planu oraz sposób wyznaczenia terenu wydzielonego liniami rozgraniczającymi, określono mając na uwadze poszanowanie prawa własności, interes publiczny oraz uwzględniając złożone wnioski i uwagi;

8) **potrzeby obronności i bezpieczeństwa państwa:** na obszarze objętym planem nie występują tereny, obiekty i urządzenia służące obronności i bezpieczeństwu państwa;

9) **potrzeby interesu publicznego:** plan w § 6 ust. 13 zawiera ustalenia dotyczące zasad modernizacji, rozbudowy i budowy systemów komunikacji i infrastruktury technicznej, stanowiących inwestycje celu publicznego;

10) **potrzeby w zakresie rozwoju infrastruktury technicznej, w szczególności sieci szerokopasmowych:** w ustaleniach planu dopuszcza się budowę i przebudowę istniejącej sieci infrastruktury technicznej, zgodnie z przepisami odrębnymi. Plan nie ogranicza możliwości realizacji infrastruktury sieci szerokopasmowej;

11) **zapewnienie udziału społeczeństwa w pracach nad miejscowym planem zagospodarowania przestrzennego, w tym przy użyciu środków komunikacji elektronicznej:** plan sporządzony został przy udziale społeczeństwa zgodnie z wymogami określonymi prawem. O przystąpieniu do sporządzenia planu i możliwości składania wniosków do tego planu, a także o wszczęciu postępowania w sprawie oceny oddziaływania na środowisko skutków realizacji planu oraz możliwości składania uwag i wniosków w tym zakresie, ogłoszono w prasie miejscowej oraz przez obwieszczenie wywieszane na tablicy ogłoszeń Urzędu Miasta Inowrocławia, które również zamieszczono na stronie internetowej gminy [www.inowroclaw.pl](http://www.inowroclaw.pl) i Biuletynie Informacji Publicznej i [www.bip.inowroclaw.pl](http://www.bip.inowroclaw.pl), a także zawiadomiono Zarząd Osiedla „Uzdrowskowie”. W sposób wyżej określony zgodnie z prawem, ogłoszono o wyłożeniu projektu planu wraz z prognozą oddziaływania na środowisko do publicznego wglądu z informacją, iż każdy, kto kwestionuje ustalenia przyjęte w tych opracowaniach, może wnieść uwagi w określonym terminie. Termin wyłożenia określony prawem został wyznaczony w dniach roboczych. W trakcie wyłożenia została zorganizowana dyskusja publiczna nad przyjętymi w projekcie planu rozwiązaniami. Wyłożone do publicznego wglądu dokumenty planistyczne (teksty i rysunki) zostały opublikowane na wskazanych wyżej stronach internetowych, co umożliwiło zainteresowanym zapoznanie się z nimi za pomocą środków komunikacji elektronicznej. W publicznie dostępnym Systemie Informacji o Środowisku (SIOS) oraz bazie danych prowadzonej przez Generalnego Dyrektora Ochrony Środowiska (OOS) zamieszczono informacje o ocenach oddziaływania ustaleń projektu planu na środowisko oraz ekofizjografii. W toku sporządzania projektu planu, zgodnie z art. 17a ustawy z dnia 27 marca 2003 r. o planowaniu i zagospodarowaniu przestrzennym, art. 67 ust. 3 ustawy z dnia 7 lipca 2023 r. o zmianie ustawy o planowaniu i zagospodarowaniu przestrzennym oraz niektórych innych ustaw (Dz. U. z 2023 r. poz. 1688), w sposób wyżej określony udostępniono stosowne informacje w zakresie zbierania danych osobowych oraz zapewnienia rzetelności i przejrzystości ich przetwarzania. Poinformowano również o ograniczeniu prawa dostępu do informacji o źródle danych osobowych uzyskanych w toku sporządzania projektu planu;

12) **zachowanie jawności i przejrzystości procedur planistycznych:** na każdym etapie procedur planistycznych dotyczących miejscowego planu zagospodarowania przestrzennego zapewnia się jawność i przejrzystość ww. procedur. W szczególności dotyczy to etapów związanych z udziałem społeczeństwa. W całości wypełniono art. 17 ustawy o planowaniu i zagospodarowaniu przestrzennym (Dz. U. z 2024 r. poz. 1130), art. 67 ust. 3 ustawy z dnia 7 lipca 2023 r. o zmianie ustawy o planowaniu i zagospodarowaniu przestrzennym oraz niektórych innych ustaw (Dz. U. z 2023 r. poz. 1688) oraz art. 39 ustawy z dnia 3 października 2008 r. o udostępnianiu informacji o środowisku i jego ochronie, udziale społeczeństwa w ochronie środowiska oraz o ocenach oddziaływania na środowisko (Dz. U. z 2024 r. poz. 1112). Ponadto zapewniono stałą możliwość udzielenia

wszelkich informacji związanych z etapem i trybem sporządzania przedmiotowego projektu planu;

**13) potrzebę zapewnienia odpowiedniej ilości i jakości wody, do celów zaopatrzenia ludności:** plan w § 6 ust. 13 zawiera ustalenia dotyczące zasad modernizacji, rozbudowy i budowy systemów komunikacji i infrastruktury technicznej, w tym systemów zaopatrzenia w wodę. Wyznaczono zaopatrzenie w wodę z miejskiej sieci wodociągowej, zgodnie z przepisami odrębnymi. Istniejąca sieć wodociągowa w pełni zapewnia dostateczną ilość dla zabudowy istniejącej oraz posiada rezerwy dla zapewnienia ilości i jakości wody dla zabudowy projektowanej.

**Sposób realizacji wymogów wynikających z art. 1 ust. 3 ww. ustawy o planowaniu i zagospodarowaniu przestrzennym,** zgodnie z którym ustalając przeznaczenie terenu lub określając potencjalny sposób zagospodarowania i korzystania z terenu, organ waży interes publiczny i interesy prywatne, w tym zgłaszane w postaci wniosków i uwag, zmierzające do ochrony istniejącego stanu zagospodarowania terenu, jak i zmian w zakresie jego zagospodarowania, a także analizy ekonomiczne, środowiskowe i społeczne.

W ramach procedury planistycznej w odpowiedzi na ogłoszenie Prezydenta Miasta Inowrocławia o przystąpieniu do sporządzenia miejscowego planu zagospodarowania przestrzennego, nie wpłynęły wnioski od osób prywatnych. Również na etapie wyłożenia projektu planu do publicznego wgląd nie wpłynęły żadne uwagi. Jednoznacznie świadczy to, że istniejący i planowany sposób użytkowania i zagospodarowania omawianego terenu zachowuje równowagę między interesem publicznym a interesami prywatnymi.

**Sposób realizacji wymogów wynikających z art. 1 ust. 4 ww. ustawy o planowaniu i zagospodarowaniu przestrzennym.** Zgodnie z tym przepisem plan dopuszcza sytuowanie nowej zabudowy z uwzględnieniem wymagań ładu przestrzennego, efektywnego gospodarowania przestrzenią oraz walorów ekonomicznych przestrzeni poprzez:

1) kształtowanie struktur przestrzennych przy uwzględnieniu dążenia do minimalizowania transportochłonności układu przestrzennego – istniejąca sieć komunikacyjna uwzględnia odpowiednie kształtowanie potoków komunikacyjnych, co pozwala na właściwe i oszczędne ekonomicznie prowadzenie transportu indywidualnego jak i zbiorowego;

2) lokalizowanie nowej zabudowy mieszkaniowej w sposób umożliwiający mieszkańcom maksymalne wykorzystanie publicznego transportu zbiorowego jako podstawowego środka transportu – nie dotyczy;

3) zapewnianie rozwiązań przestrzennych, ułatwiających przemieszczanie się pieszych i rowerzystów – zapewniono obsługę komunikacyjną z istniejących dróg publicznych;

4) dążenie do planowania i lokalizowania nowej zabudowy w szczególności poprzez uzupełnianie istniejącej zabudowy – teren przeznaczony dla nowej zabudowy usytuowany jest w sąsiedztwie już istniejących terenów inwestycyjnych, będzie on stanowił ich uzupełnienie. Ustalenia planu mają na celu przede wszystkim porządkowanie istniejącego zagospodarowania oraz uzupełnienie istniejącej zabudowy.

**Rozwiązania przyjęte w planie oraz sposób uwzględnienia uniwersalnego projektowania są zgodne z wynikami analizy, o której mowa w art. 32 ust. 1, ww. ustawy**

**z dnia 27 marca 2003 r. o planowaniu i zagospodarowaniu przestrzennym**, wraz z datą uchwały nr XLV/535/2018 Rady Miejskiej Inowrocławia z dnia 8 października 2018 r. w sprawie oceny aktualności studium uwarunkowań i kierunków zagospodarowania przestrzennego oraz miejscowych planów zagospodarowania przestrzennego Miasta Inowrocławia, a także z datą uchwały nr LXXVIII/676/2024 Rady Miejskiej Inowrocławia z dnia 29 stycznia 2024 r. w sprawie oceny aktualności studium uwarunkowań i kierunków zagospodarowania przestrzennego oraz miejscowych planów zagospodarowania przestrzennego Miasta Inowrocławia. Analizy dopuszczają przystąpienie do sporządzenia lub zmiany obowiązujących miejscowych planów zagospodarowania przestrzennego, których opracowanie wynikać będzie z uzasadnionych potrzeb, zamierzeń inwestycyjnych oraz zmian przepisów prawa. Ponadto ustalenia planu nie naruszają ustaleń zmiany Studium uwarunkowań i kierunków zagospodarowania przestrzennego Miasta Inowrocław, przyjętej uchwałą nr XXIV/350/08 Rady Miejskiej Inowrocławia z dnia 29 października 2008 r.

Przyjęte parametry obiektów budowlanych pozwalają na zrealizowanie projektowanej inwestycji z uwzględnieniem wymagań osób ze szczególnymi potrzebami.

#### **Wpływ na finanse publiczne, w tym budżet gminy przedstawia się następująco:**

Dla planu zostało sporządzone opracowanie pn. „Prognoza skutków finansowych uchwalenia miejscowego planu zagospodarowania przestrzennego”, które określa potencjalne koszty (wydatki) i korzyści (dochody) z tytułu uchwalenia planu. Przeprowadzona analiza wskazuje, że precyzyjna ocena skutków finansowych dla budżetu gminy, w przypadku tego planu nie jest możliwa do przeprowadzenia.

Przeprowadzona została również strategiczna ocena oddziaływania na środowisko. Natomiast zgodnie z art. 17 ww. ustawy z dnia 27 marca 2003 r. o planowaniu i zagospodarowaniu przestrzennym projekt planu poddany został opiniowaniu i uzgodnieniom przez jednostki przewidziane ustawą. Po uzyskaniu przewidzianych ustawą uzgodnień i opinii projekt planu wraz z prognozą oddziaływania na środowisko został wyłożony do publicznego wglądu, w trakcie którego została zorganizowana dyskusja publiczna nad przyjętymi w projekcie planu rozwiązaniami.

Zgodnie z art. 20 ust. 1 ustawy z dnia 27 marca 2003 r. o planowaniu i zagospodarowaniu przestrzennym plan miejscowy uchwała rada gminy po stwierdzeniu, że nie narusza on ustaleń studium, rozstrzygając jednocześnie o sposobie rozpatrzenia uwag do projektu planu oraz sposobie realizacji, zapisanych w planie, inwestycji z zakresu infrastruktury technicznej, które należą do zadań własnych gminy, oraz zasadach ich finansowania, zgodnie z przepisami o finansach publicznych. Część tekstowa planu stanowi treść uchwały, część graficzna, wymagane rozstrzygnięcia oraz dane przestrzenne utworzone dla planu, stanowią załączniki do uchwały.

Zmiana planu miejscowego następuje w takim trybie w jakim są on uchwalany (art. 27 ustawy o planowaniu i zagospodarowaniu przestrzennym).

Zgodnie z art. 67 ust. 3 ustawy z dnia 7 lipca 2023 r. o zmianie ustawy o planowaniu i zagospodarowaniu przestrzennym oraz niektórych innych ustaw (Dz. U. z 2023 r. poz. 1688) do spraw opracowania i uchwalania miejscowych planów zagospodarowania przestrzennego albo ich zmian:

1) przepisy art. 2 pkt 28-35, art. 15 ust. 2 pkt 6, ust. 3 pkt 11-13, art. 16 ust. 1a oraz art. 17 pkt 6 ustawy zmienianej w art. 1 stosuje się w brzmieniu nadanym niniejszą ustawą -



w przypadku gdy nie wystąpiono o opinie i uzgodnienia przed dniem wejścia w życie niniejszej ustawy;

2) przepisy art. 15 ust. 1 i art. 20 ustawy zmienianej w art. 1 stosuje się w brzmieniu dotychczasowym do dnia wejścia w życie planu ogólnego gminy w danej gminie, z wyłączeniem obowiązku sporządzenia przez wójta, burmistrza albo prezydenta miasta projektu miejscowego planu zagospodarowania przestrzennego zgodnie z zapisami studium uwarunkowań i kierunków zagospodarowania przestrzennego gminy oraz z wyłączeniem obowiązku stwierdzenia przez radę gminy, że miejscowy plan zagospodarowania przestrzennego nie narusza ustaleń tego studium:

a) w zakresie lokalizacji urządzeń wytwarzających energię z odnawialnych źródeł energii oraz ich stref ochronnych, których nie stosuje się od dnia wejścia w życie niniejszej ustawy, lub

b) jeżeli miejscowy plan zagospodarowania przestrzennego albo jego zmiana dotyczy wyłącznie lokalizacji inwestycji celu publicznego, których nie stosuje się od dnia utraty mocy przez studium;

3) przepis art. 67a ust. 3b ustawy zmienianej w art. 1 stosuje się w brzmieniu nadanym niniejszą ustawą - w przypadku gdy nie ogłoszono terminu wyłożenia projektów tych planów do publicznego wglądu przed dniem wejścia w życie niniejszego przepisu, tj. 1 stycznia 2025 r;

4) przepisy niewymienione w pkt 1-3 stosuje się w brzmieniu dotychczasowym - w przypadku gdy postępowanie zostało wszczęte i niezakończone przed dniem wejścia w życie niniejszej ustawy.

W tej sytuacji wywołanie uchwały jest uzasadnione. Inicjatorem wywołania uchwały jest Prezydent Miasta Inowrocławia.

Przewodniczący Rady Miejskiej Inowrocławia

**Tomasz Marcinkowski**