


WYMIANA TARNINY MIĘDZY PRZĘSLAMI

LEGENDA:

- 1. Segменты тѣжни соланковых
- 2. Wieżyczki
- 3. Pompownia solanki
- 4. Przejścia dla osób niepełnosprawnych
- 5. Ciągi piesze zewnętrzne
- 6. Ciągi piesze wewnętrzne
- 7. Fontanna
- ① Przęsła тѣжни соланковых

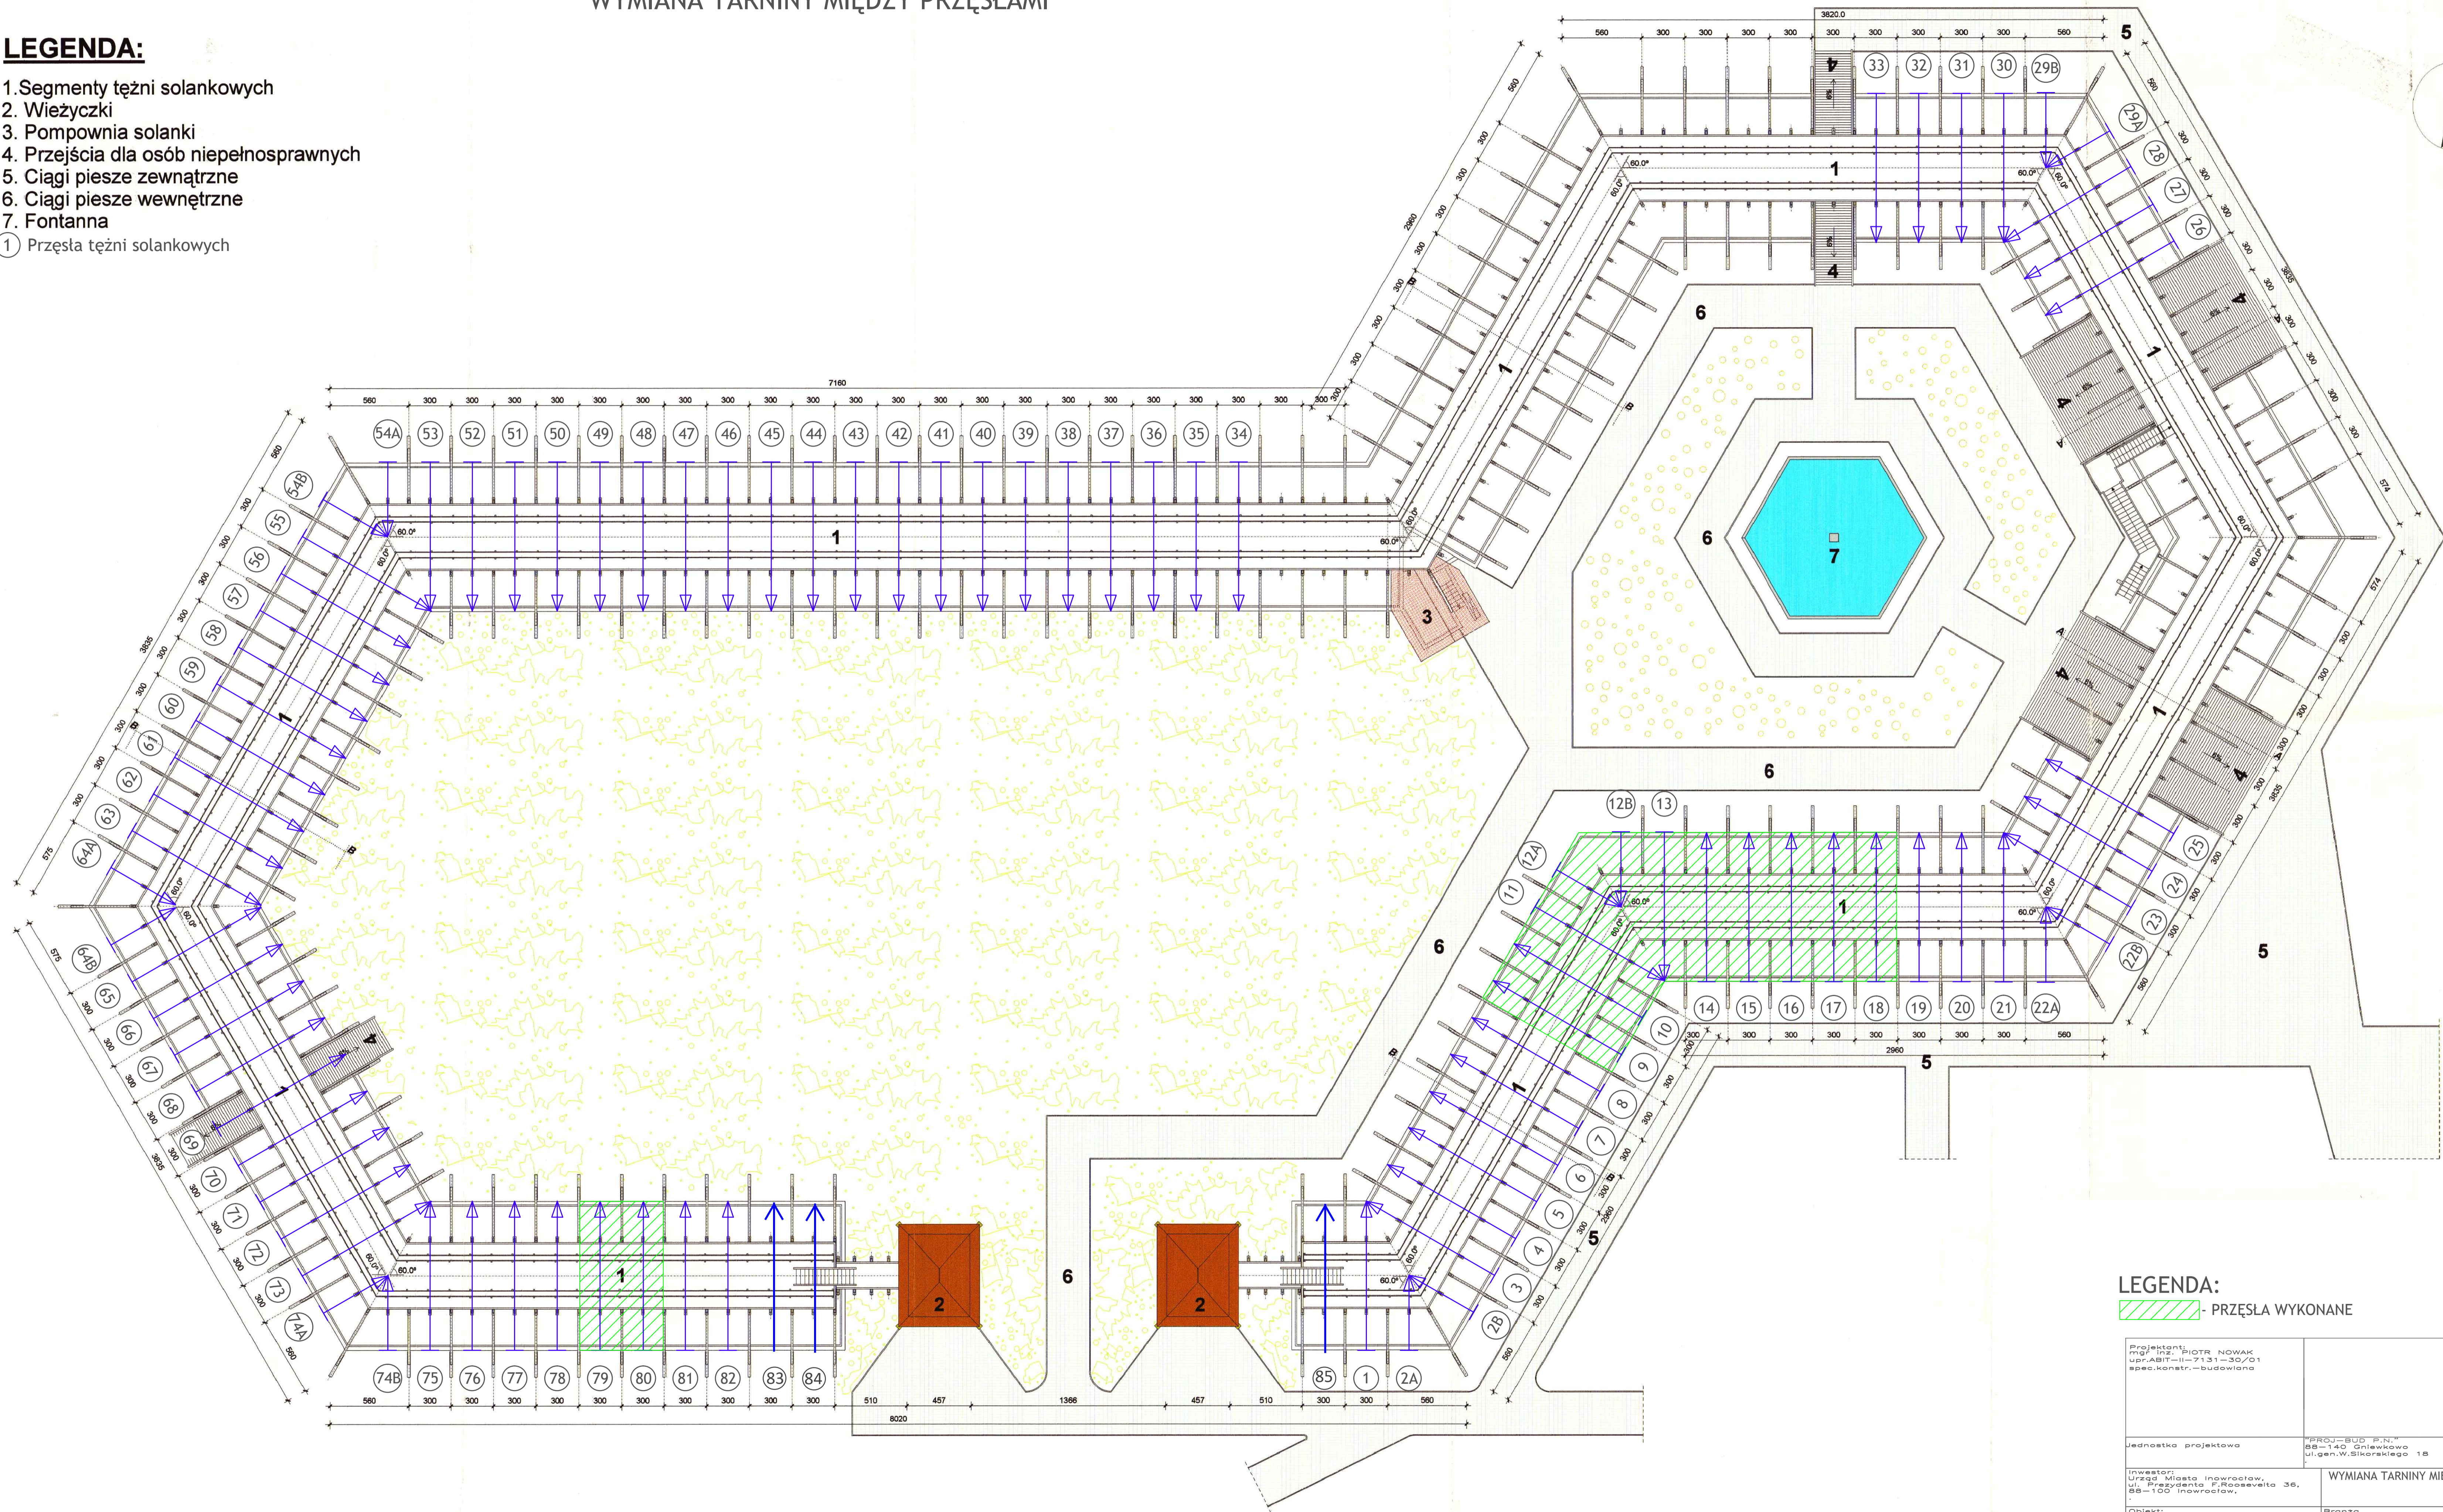

LEGENDA:

PRZĘSŁA WYKONANE

Projektant: mgr inż. PIOTR NOWAK upr.ABT-III-7131-30/01 spec.konstr.-budowlana		Jednostka projektowa "PROJ.-BUD P.N." 88-140 Gnieznowa ul.gen.W.Sikorskiego 1B		Data 06.2020		Skala 1:200	
Inwestor: Urząd Miasta Inowrocław, ul. Prezydenta F. Roosevelta 36, 88-100 Inowrocław,		WYMIANA TARNINY MIĘDZY PRZĘSLAMI		Branża BUDOWLANA		Wydanie 01	
Objekt: Tężnie solankowe w Inowrocławiu ul. Bolesława dz.nr 15/2,18,16/2,17/2,12/4		Numer rysunku 01		Arkusz 1			