

# Przekroje poprzeczne

## Skala 1:100/100




Pracownia Projektowa PROJBUD Jarosław Matuszak  
88-100 Inowrocław, ul. Poznańska 36  
tel. 52 353 24 77 e-mail: [biuro@projbud-inowroclaw.pl](mailto:biuro@projbud-inowroclaw.pl)  
[www.projbud-inowroclaw.pl](http://www.projbud-inowroclaw.pl)  
NIP 556-146-87-72 REGON 091367072

Obiekt	<b>Rozbudowa ulicy Długiej i Lipowej w Inowrocławiu wraz z uporządkowaniem gospodarki wodno-ściekowej</b>		
Tytuł opracowania	<b>PRZEKROJE POPRZECZNE</b> (odcinek E-F)		
Projektant: (Branża drogowa)	<b>mgr inż. Jarosław Matuszak</b> KUP/0128/POOD/08 uprawnienia budowlane do projektowania bez ograniczeń w specjalności drogowej	 Podpis:	
Sprawdzający: (Branża drogowa)	<b>mgr inż. Andrzej Piasecki</b> KUP/0117/PWOD/11 uprawnienia budowlane do projektowania bez ograniczeń w specjalności drogowej		Podpis:
Opracowujący: (Branża drogowa)	<b>inż. Bartłomiej Chęś</b>	Podpis:	
Faza:	<b>PROJEKT WYKONAWCZY</b>	Data:	<b>08.2014</b>
Skala:	<b>1:100/1:100</b>	Nr rysunku:	<b>6.3 d</b>






PK: 24,88  
Skala 1:100/100

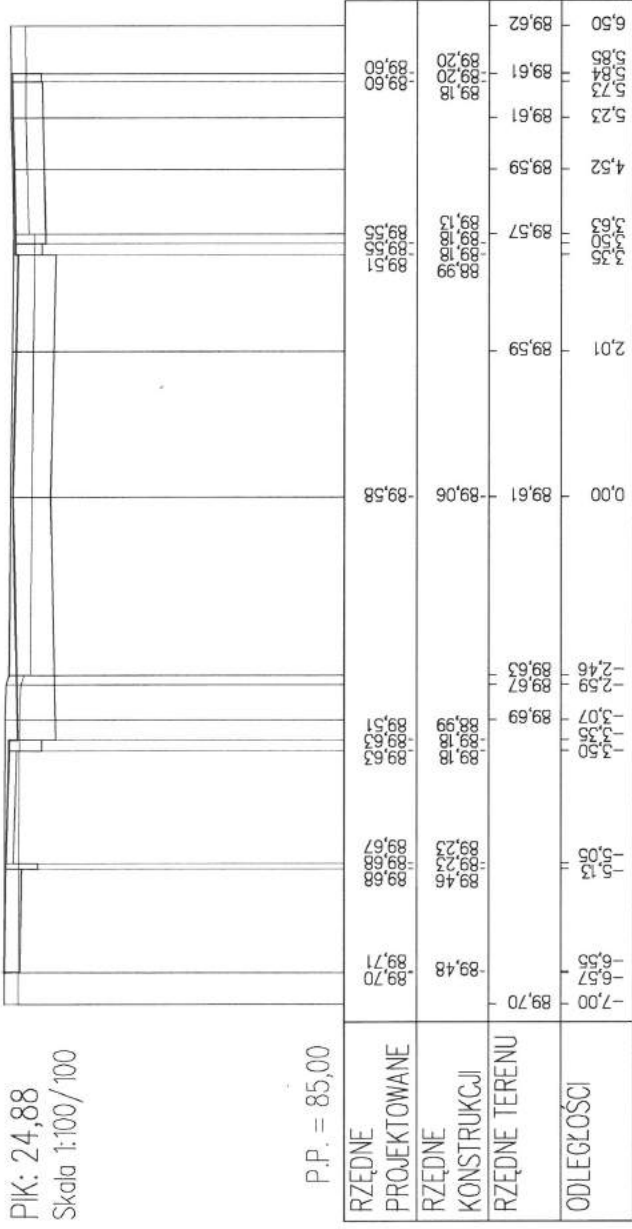

P.P. = 85,00


PK: 34,15  
Skala 1:100/100

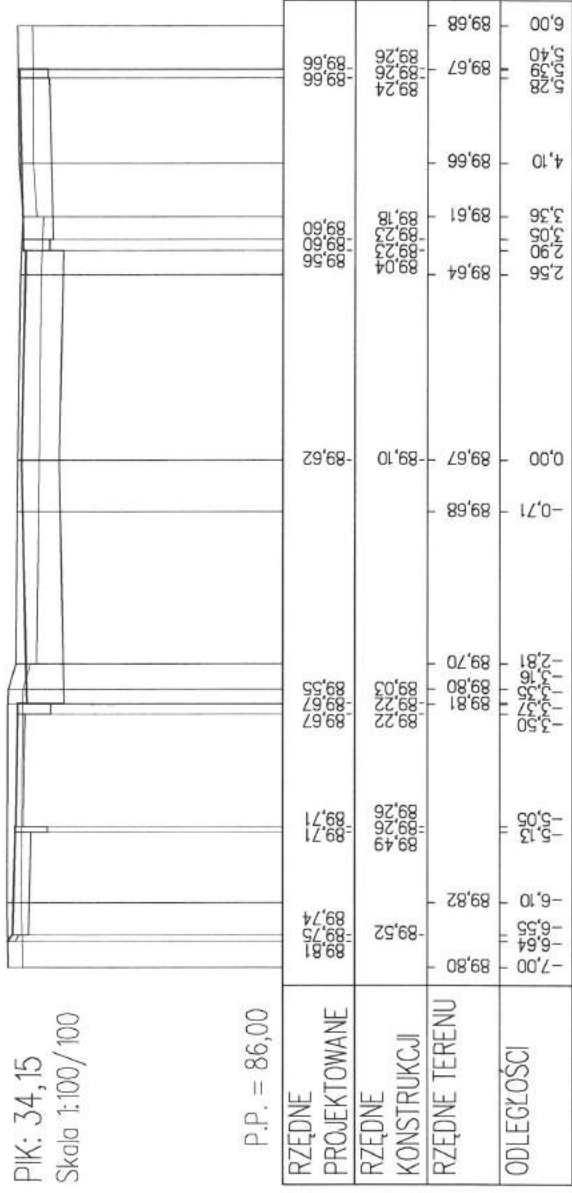

P.P. = 86,00

PIK: 43,67


Skala 1:100/100

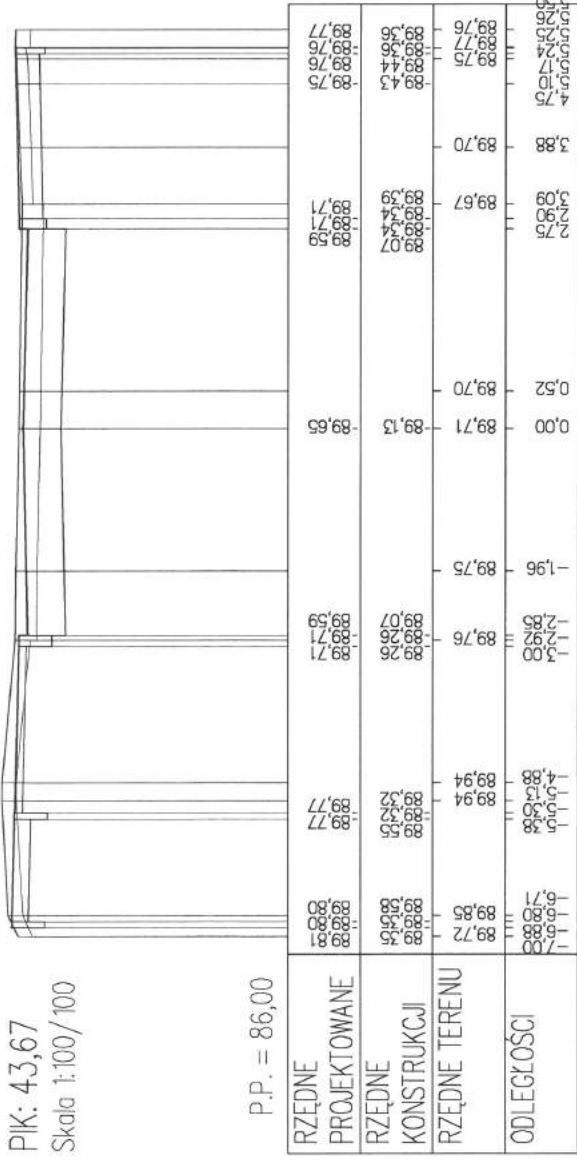

P.P. = 86,00

PIK: 53,26

Skala 1:100/100

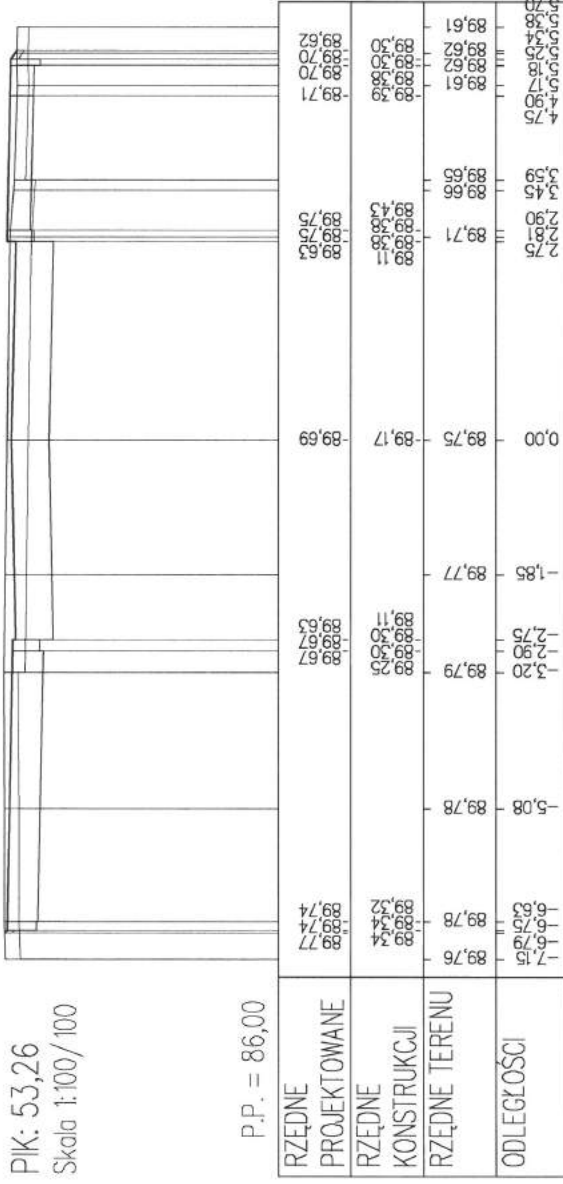

P.P. = 86,00










PIK: 103,98


Skala 1:100/100

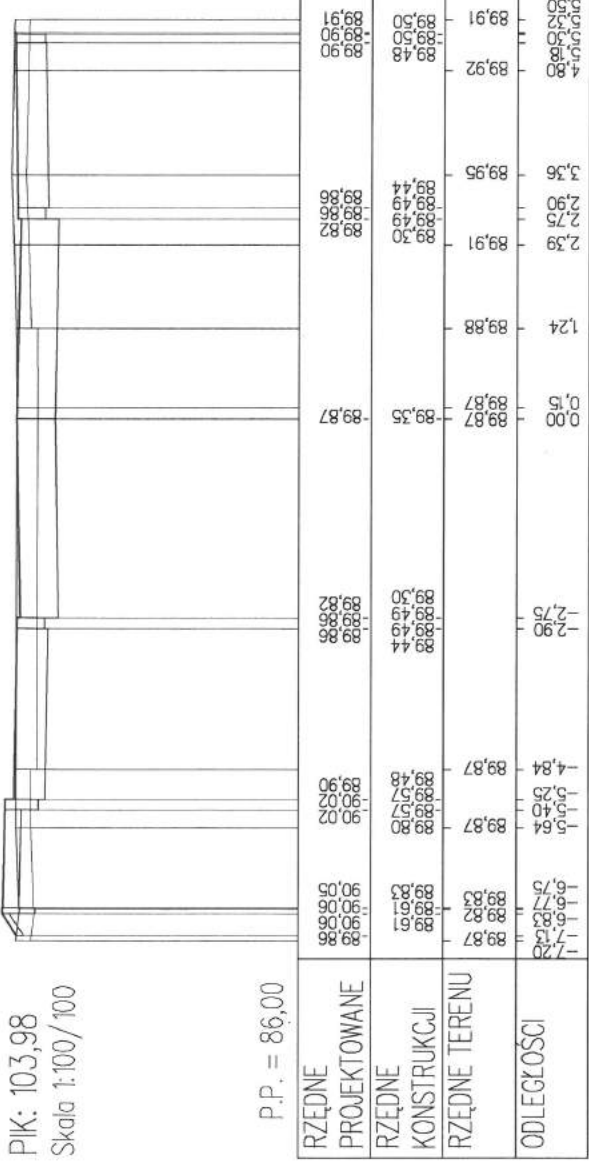

P.P. = 86,00

PIK: 113,50

Skala 1:100/100

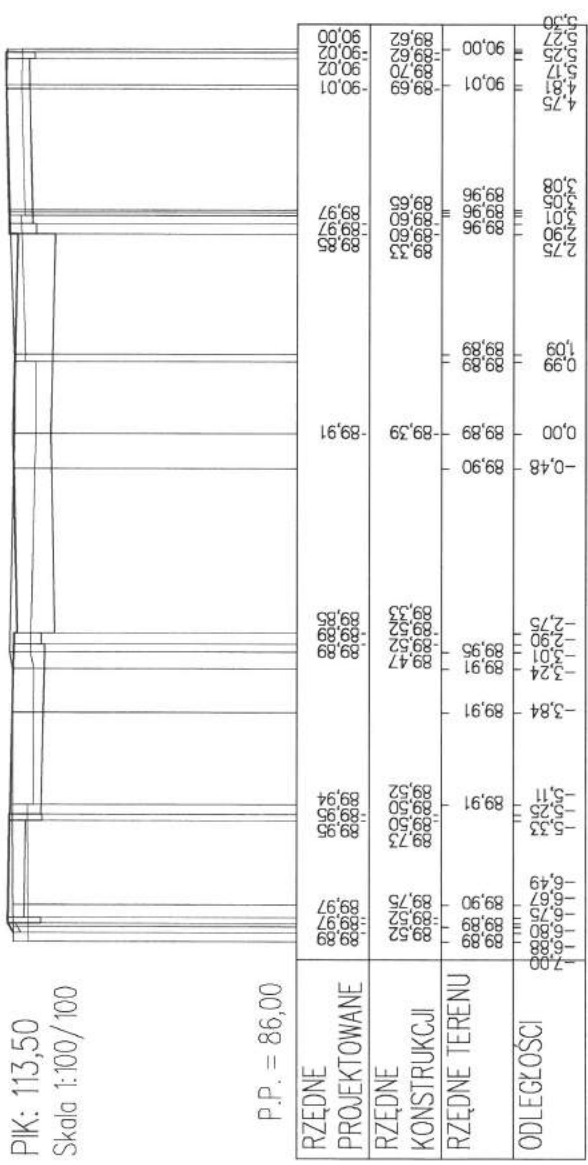

P.P. = 86,00























PIK: 285,20  
Skala 1:100/100

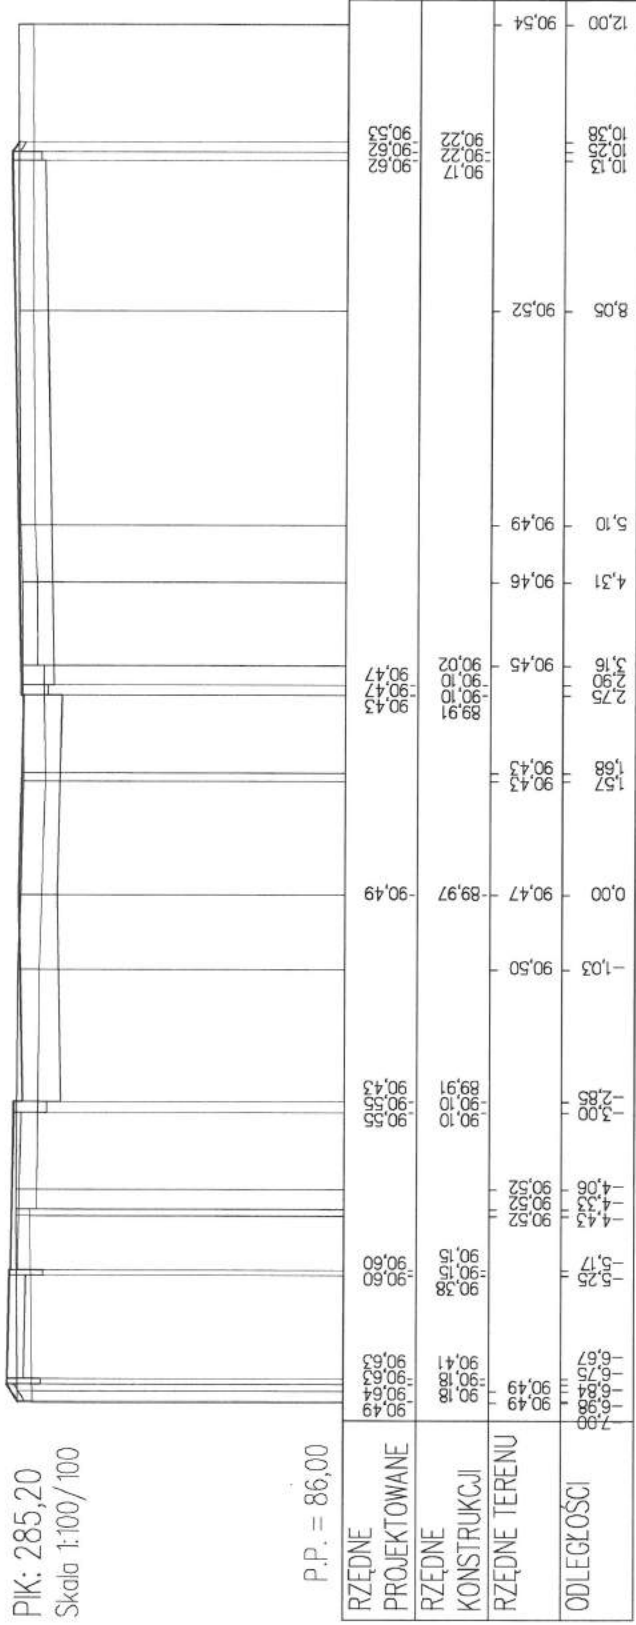


PIK: 289,35  
Skala 1:100/100

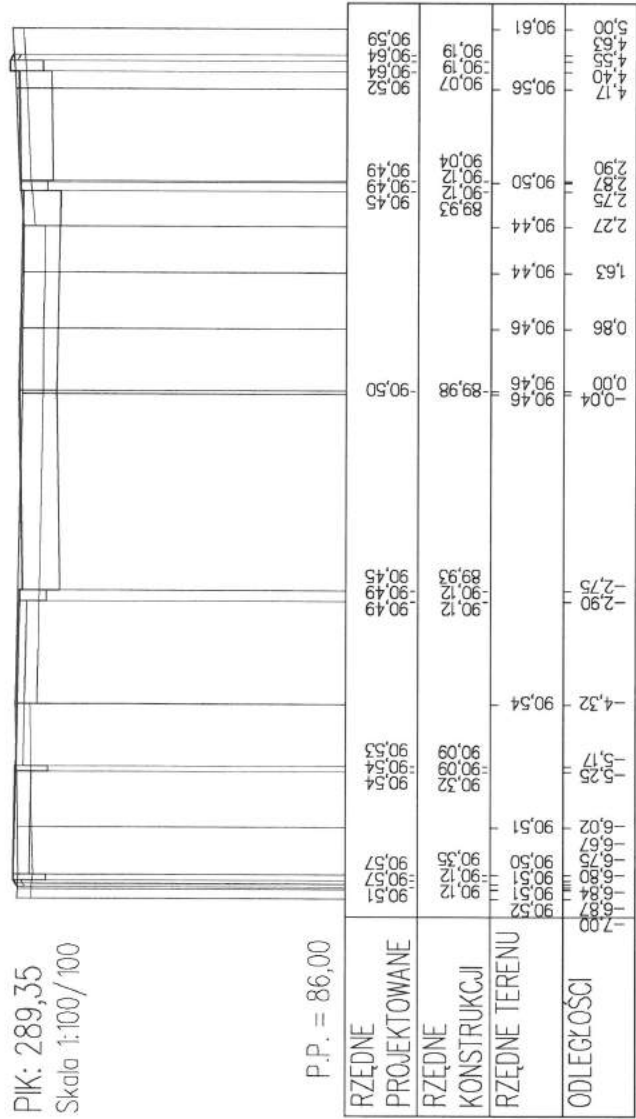

Rozbudowa ulicy Długiej i Lipowej w Inowrocławiu wraz z uporządkowaniem gospodarki wodno-ściekowej

PIK: 298,90


Skala 1:100/100

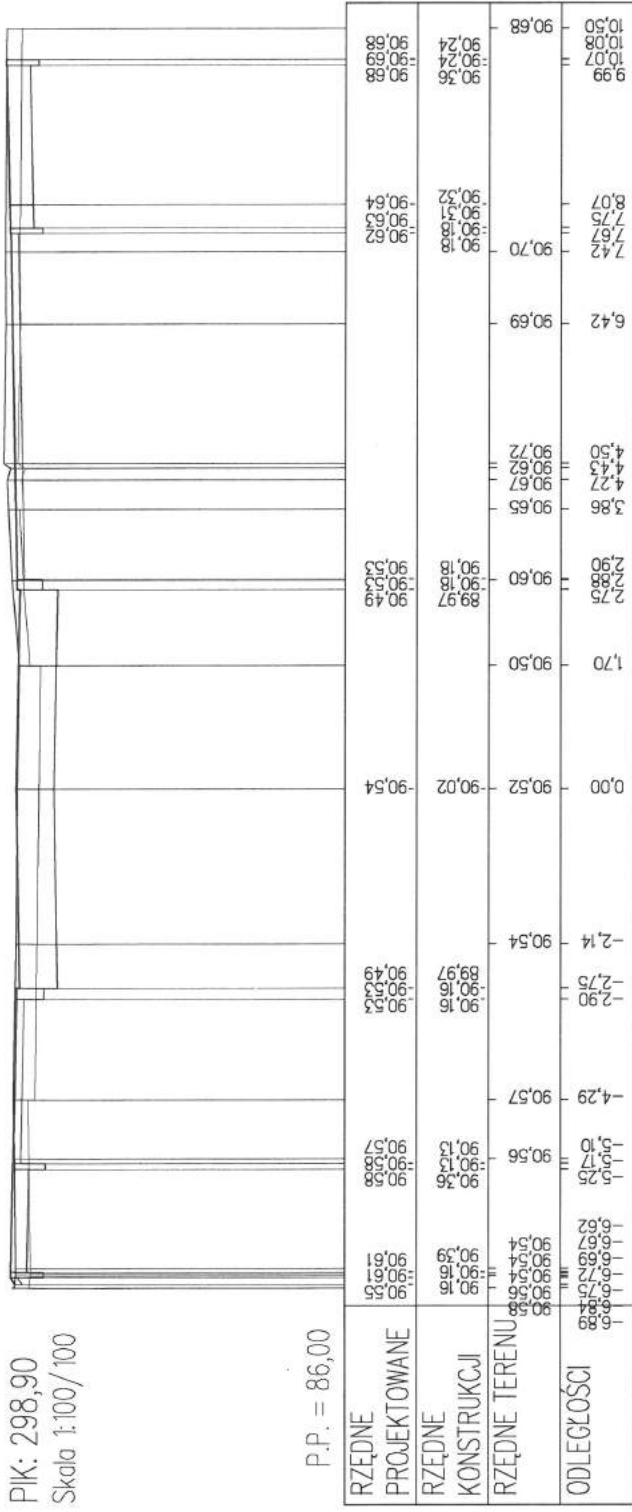

P.P. = 86,00

PIK: 300,90

Skala 1:100/100

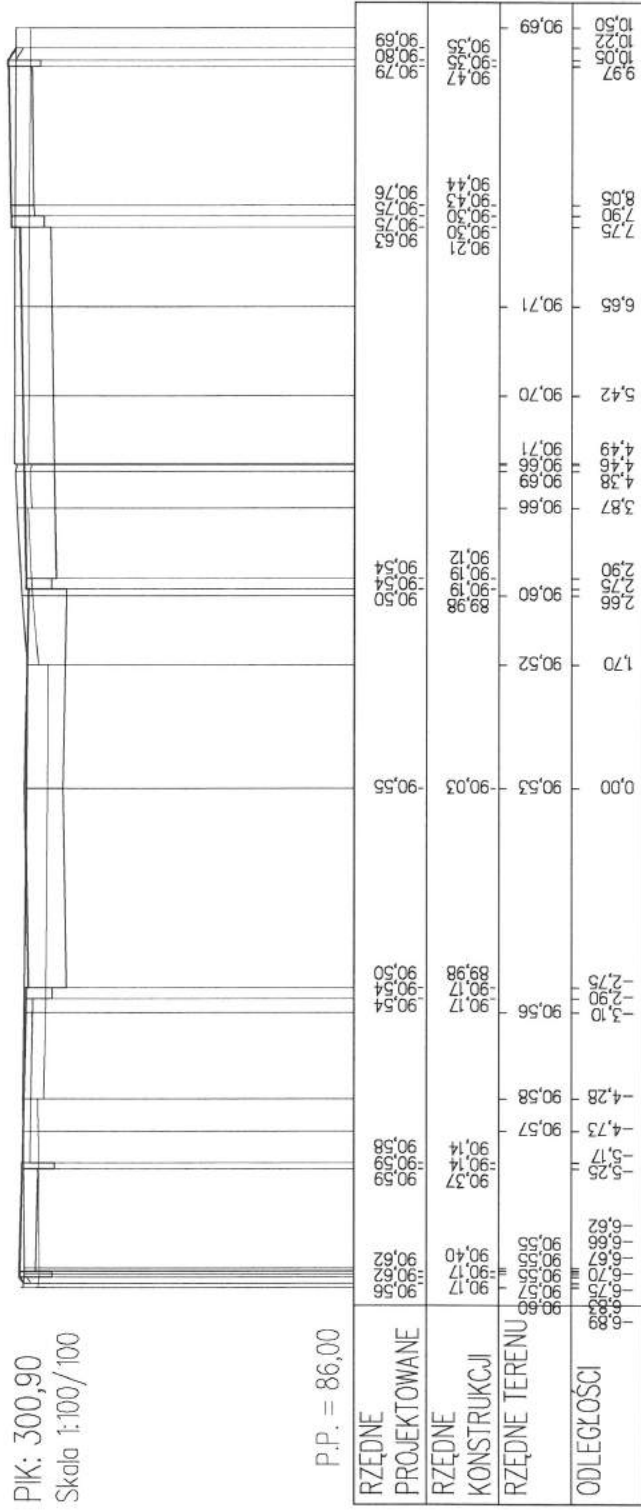


P.P. = 86,00






PIK: 337,86

Skala 1:100/100

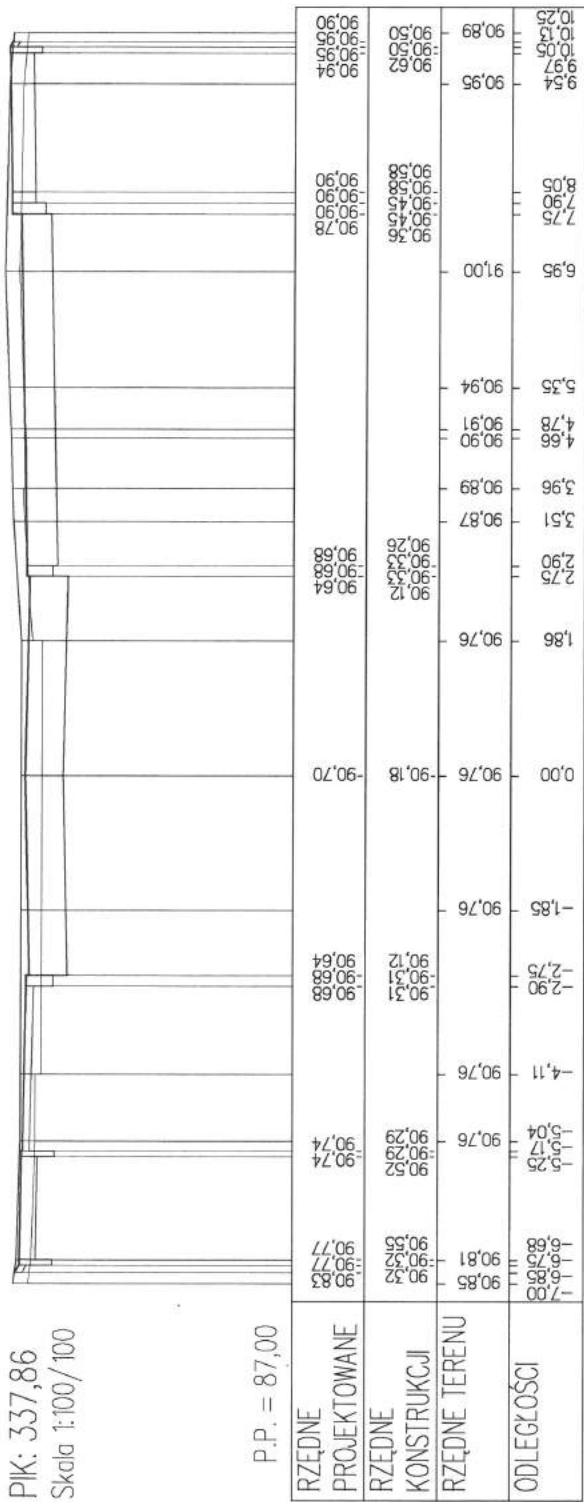

PIK: 342,48


Skala 1:100/100

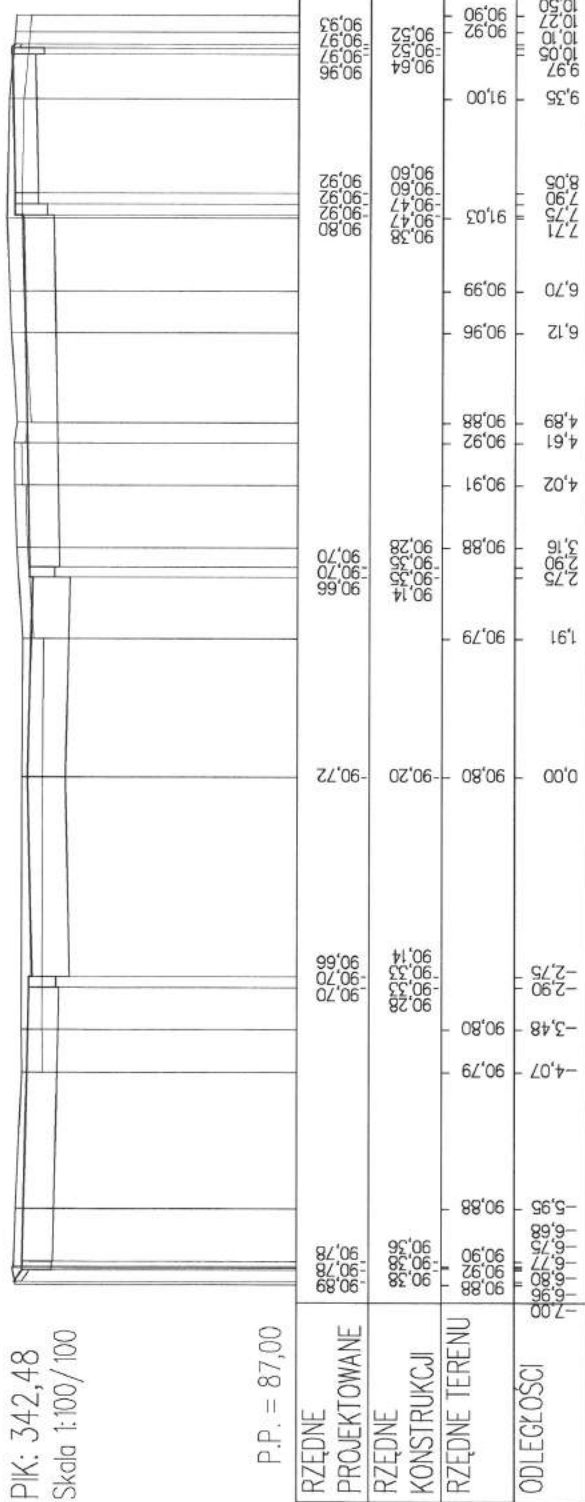






PIK: 391,90  
Skala 1:100/100

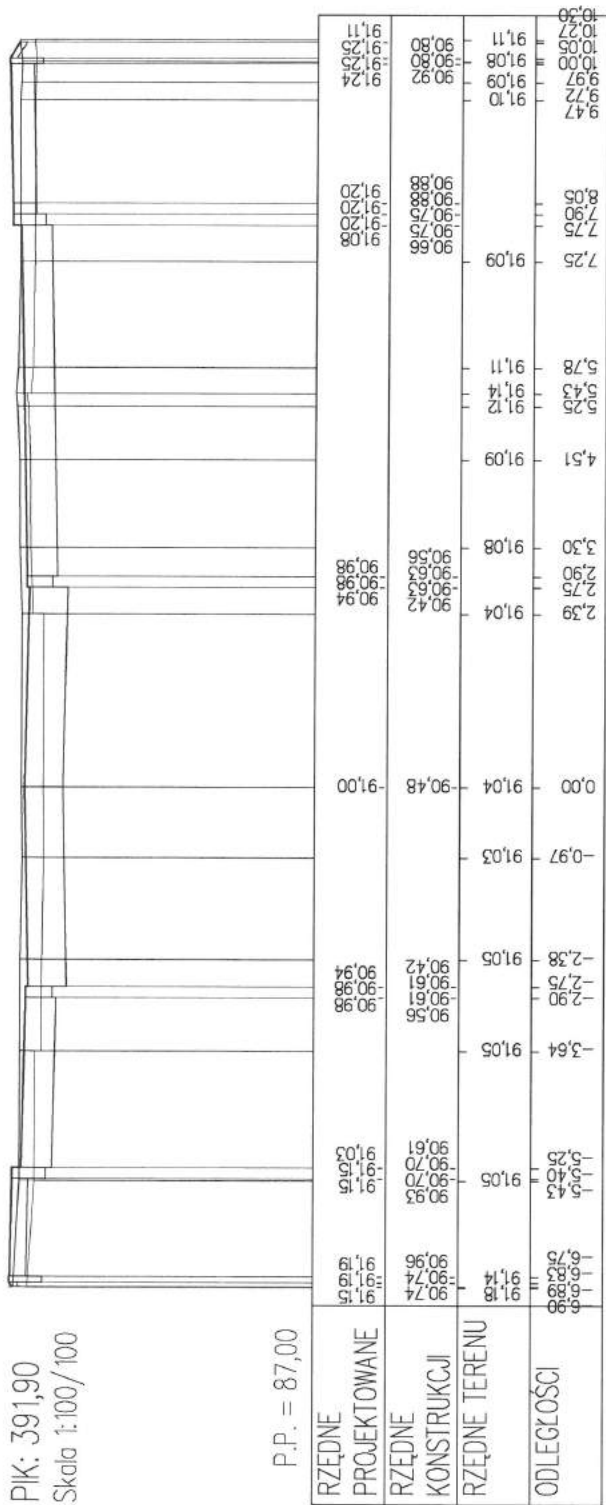


PIK: 393,89  
Skala 1:100/100

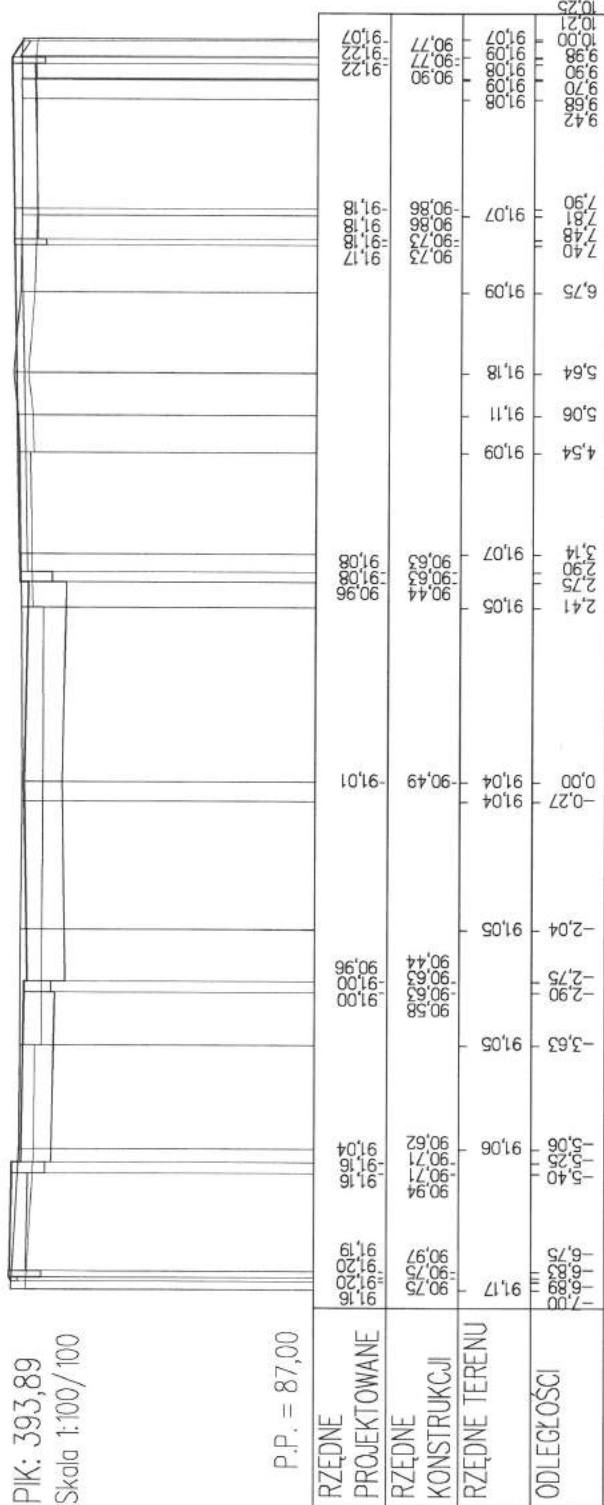

PIK: 395,55


Skala 1:100/100

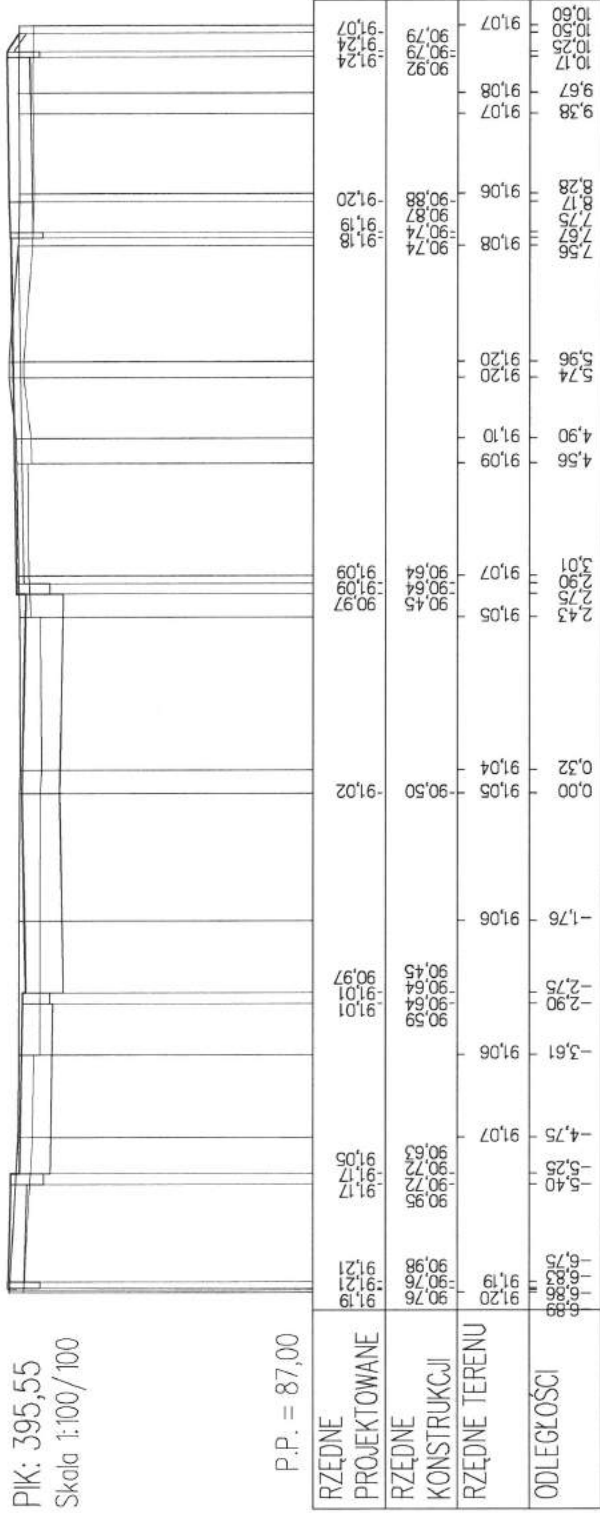

P.P. = 87,00

PIK: 399,70

Skala 1:100/100

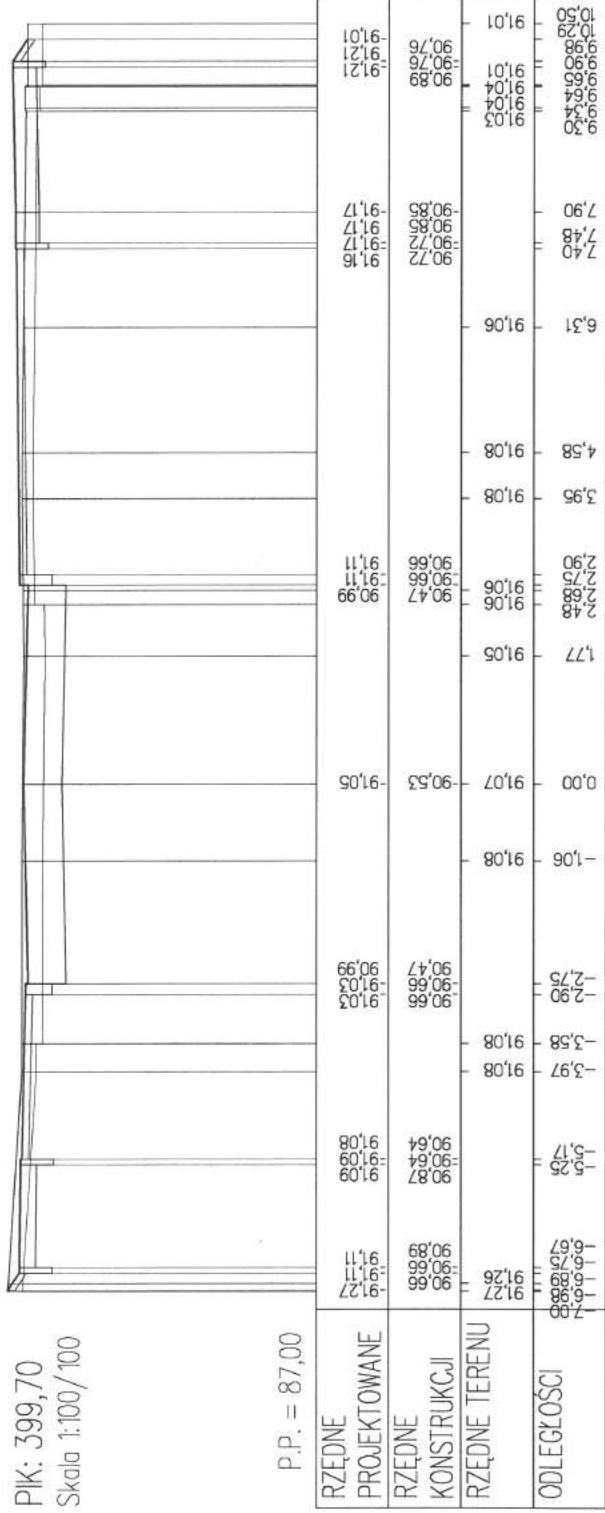


P.P. = 87,00




PIK: 454,67

Skala 1:100/100

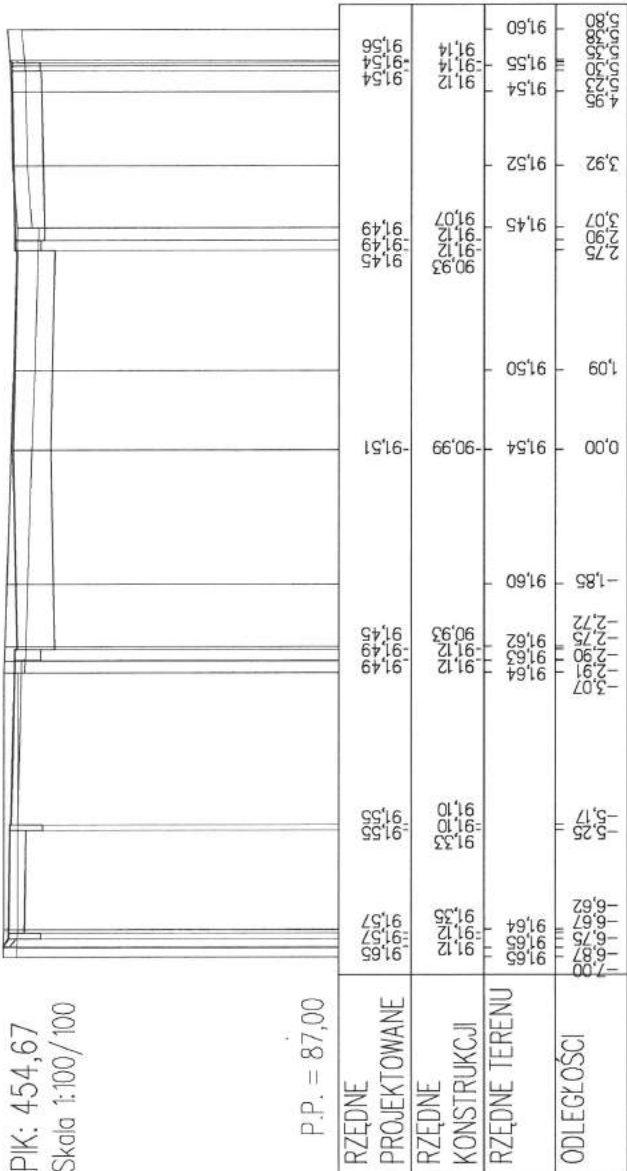


PIK: 459,58

Skala 1:100/100

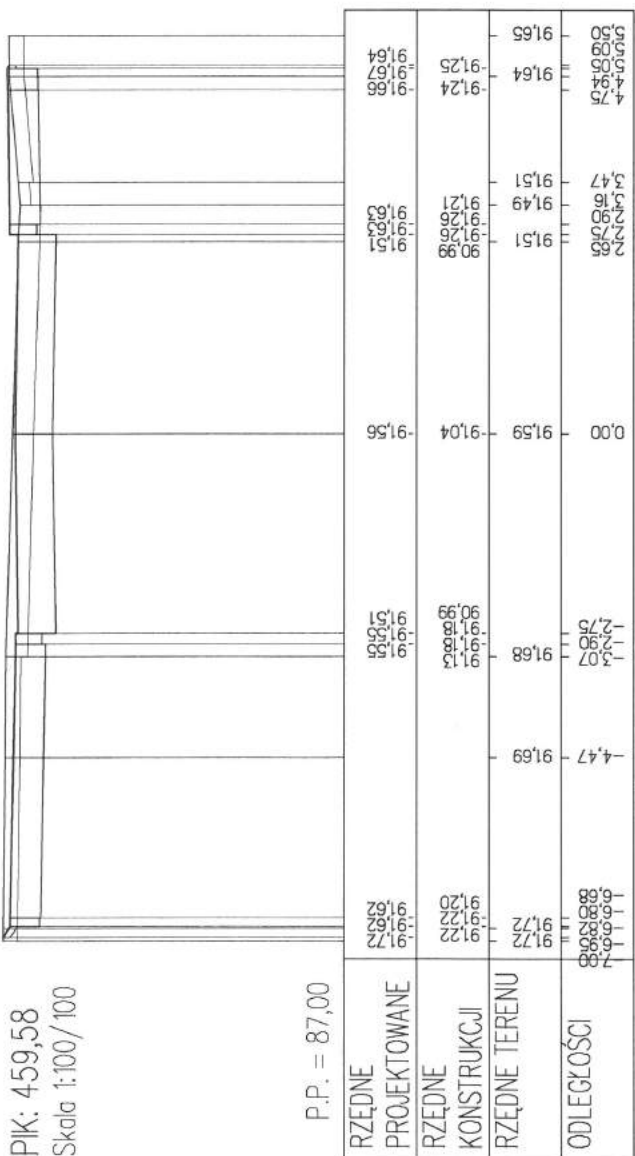

PIK: 478,57


Skala 1:100/100

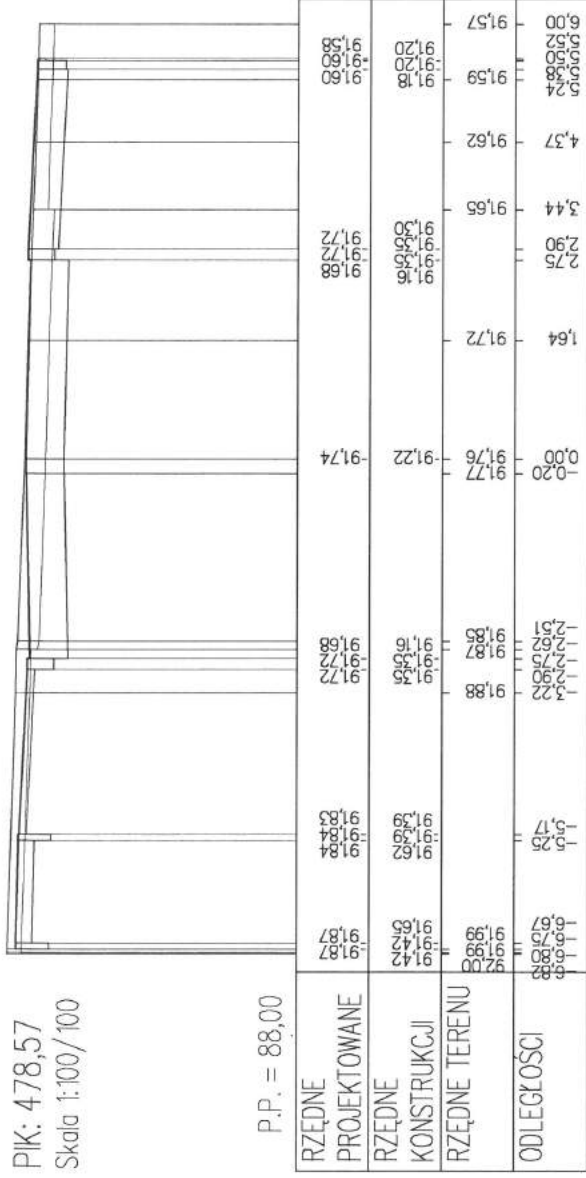

P.P. = 88,00

PIK: 485,76

Skala 1:100/100

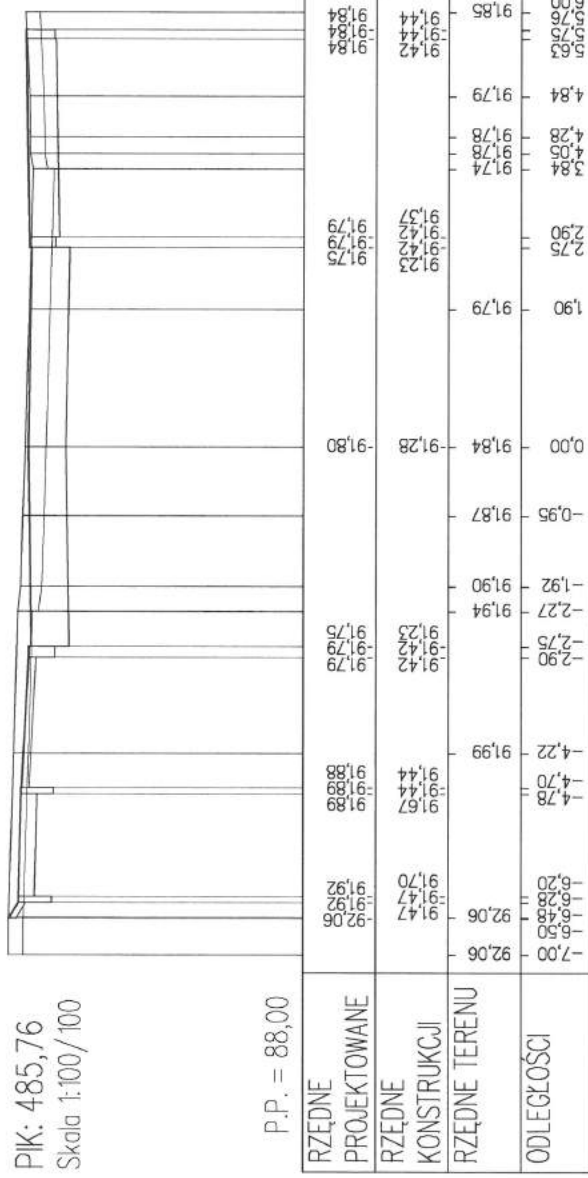


P.P. = 88,00





PIK: 605,85

Skala 1:100/100

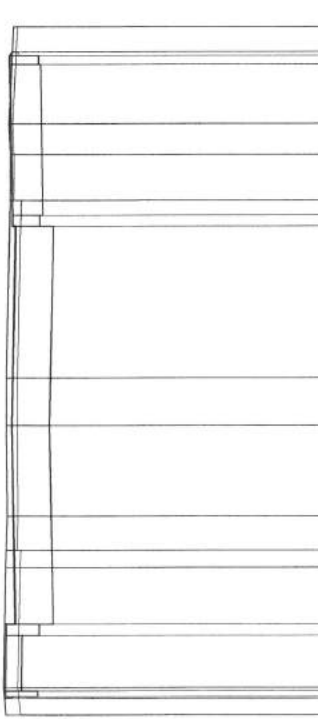


P.P. = 88,00


PIK: 632,34

Skala 1:100/100

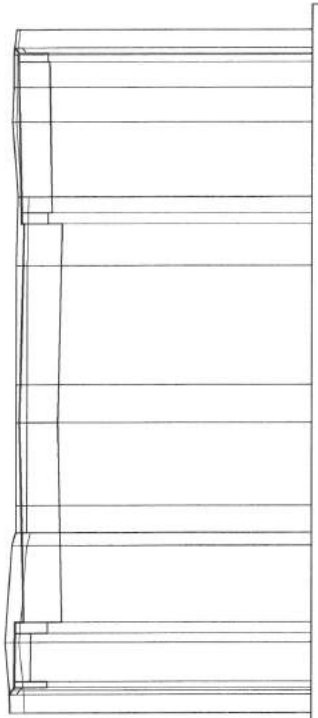


P.P. = 88,00


PIK: 612,26

Skala 1:100/100

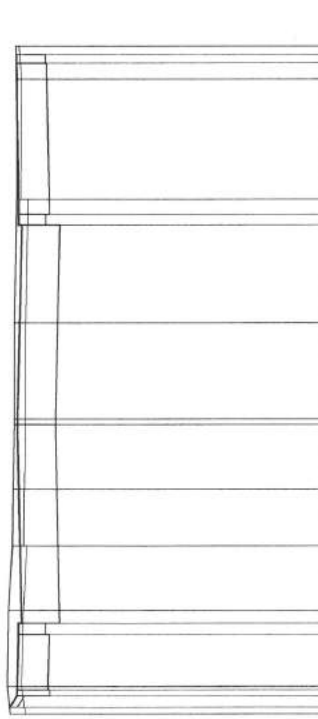


P.P. = 88,00


PIK: 653,15

Skala 1:100/100

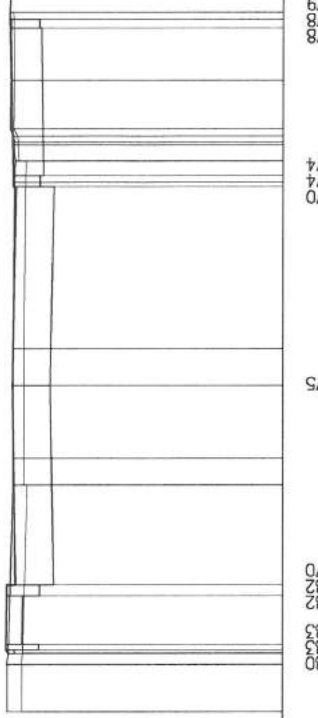


P.P. = 88,00





PIK: 673,85  
Skala 1:100/100

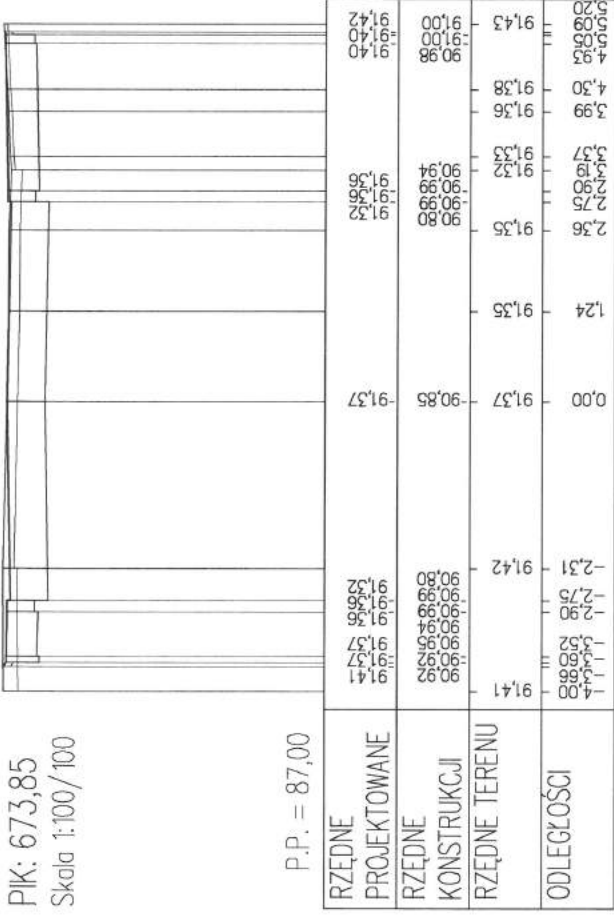


P.P. = 87,00

PIK: 722,27  
Skala 1:100/100

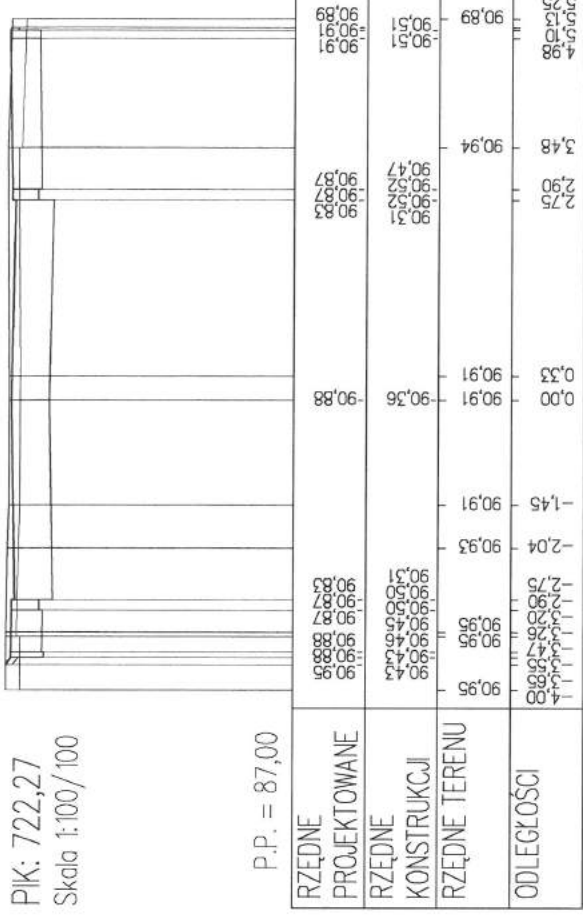


P.P. = 87,00

PIK: 697,64  
Skala 1:100/100

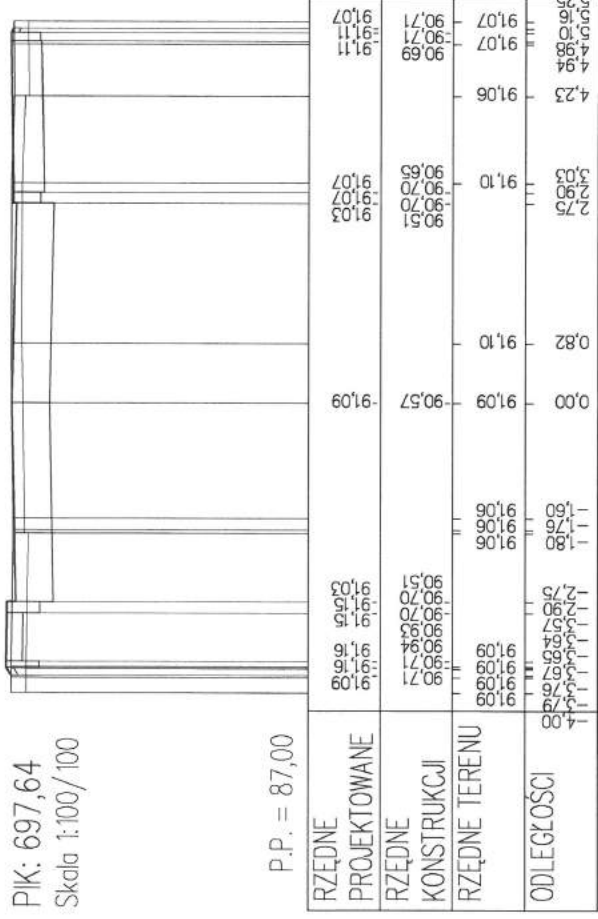

P.P. = 87,00

PIK: 753,94  
Skala 1:100/100

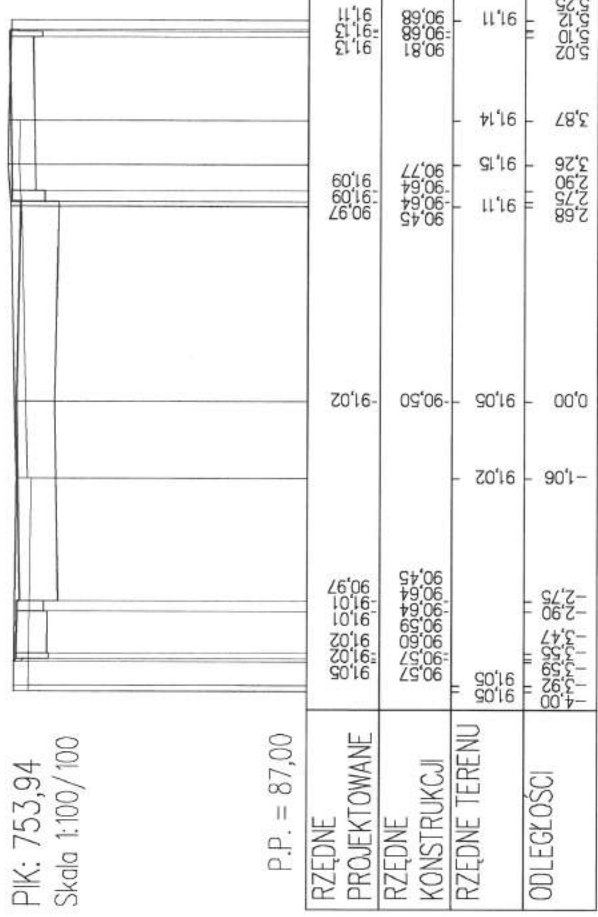

P.P. = 87,00










PIK: 985,23

Skala 1:100/100


P.P. = 88,00

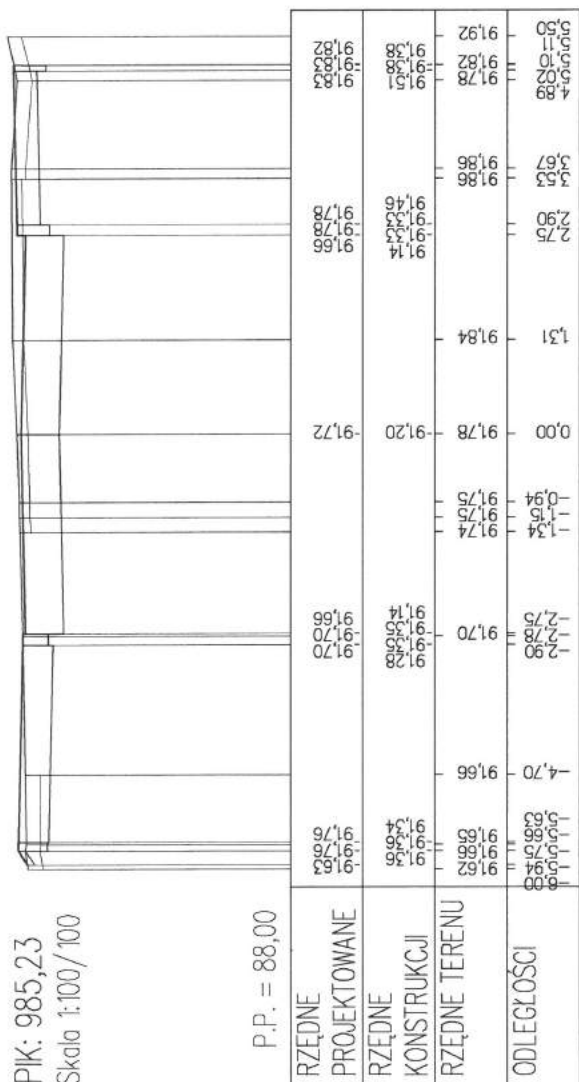

PIK: 1007,67


Skala 1:100/100

P.P. = 88,00

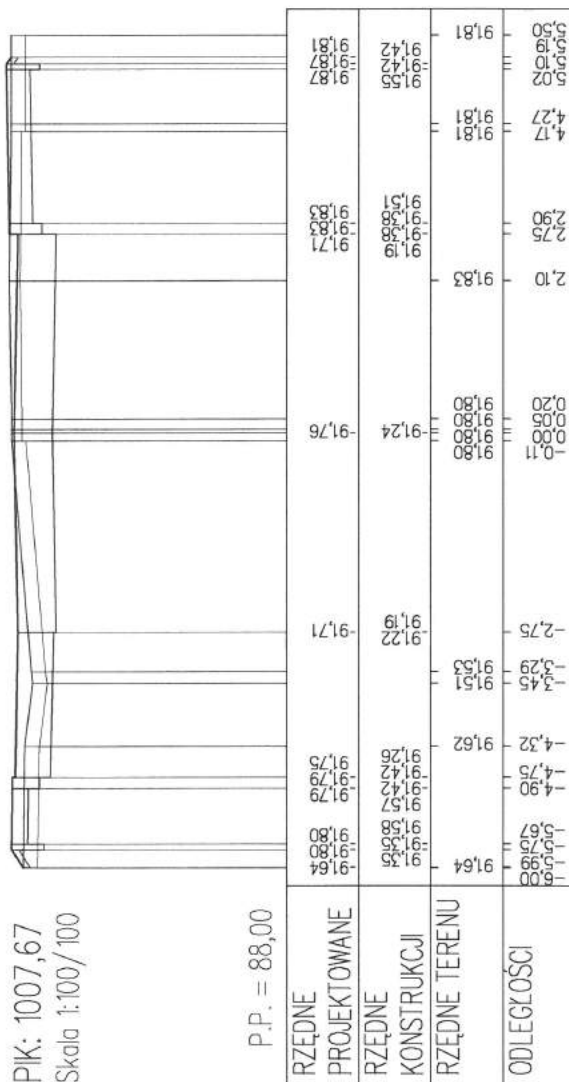



PK: 1034,67  
Skala 1:100/100

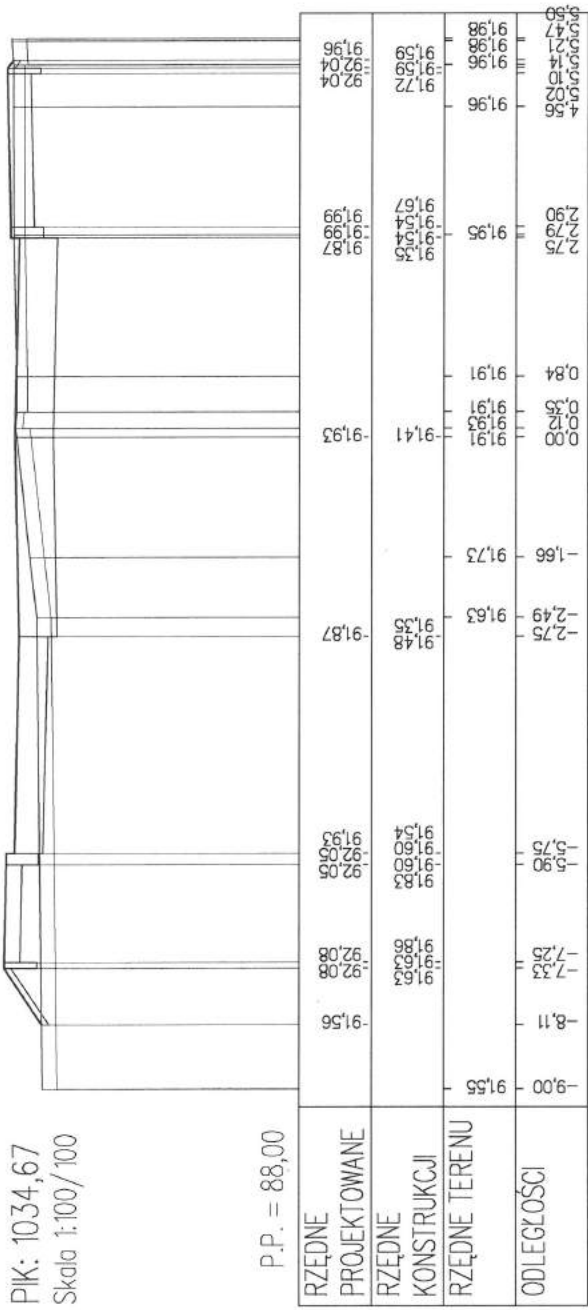

PK: 1053,88  
Skala 1:100/100

