


Skala pionowa 1:100
Skala pozioma 1:250

Poziom porównawczy 79,00 m n.p.m.

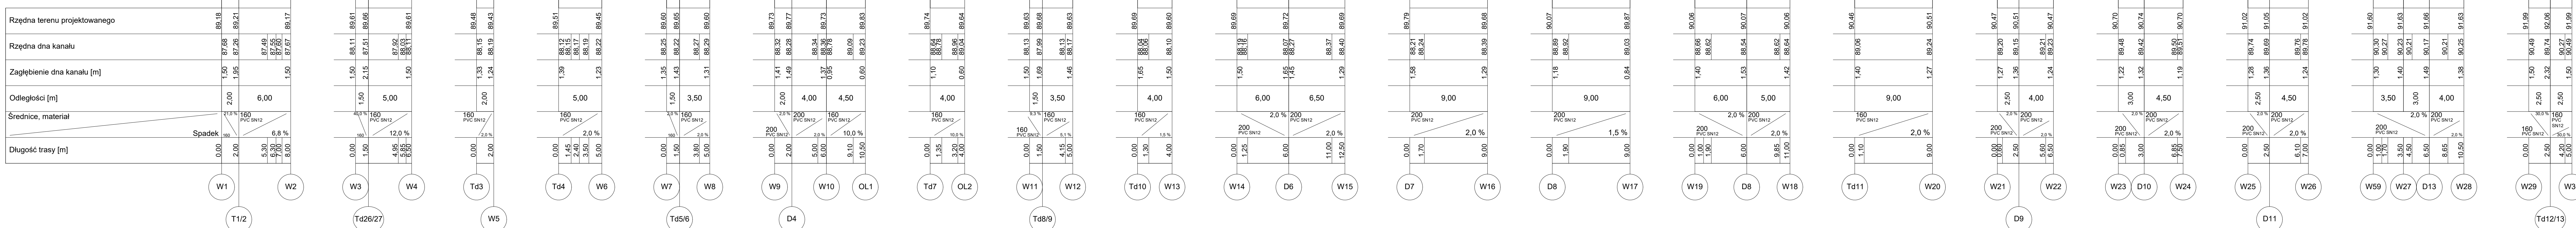

 <p>Pracownia Projektowa PROJBUD Jarosław Matuszak 88-100 Inowrocław, ul. Poczarska 38 tel. 52 353 24 77 e-mail: biuro@projbud-inowroclaw.pl www.projbud-inowroclaw.pl NIP 556-146-87-72 REGON 091367072</p>		
Obiekt	Rozbudowa ulicy Długiej i Lipowej w Inowrocławiu wraz z uporządkowaniem gospodarki wodno-ściekowej	
Tytuł opracowania	PROFIL PODŁUŻNY - PRZYKANALIKI KANALIZACJI DESZCZOWEJ	
Projektant:	mgr inż. Sławomir Matuszak KUP 0184PROJ08 <i>(firma instalacyjna)</i>	Podpis:
Sprawdzający:	mgr inż. Piotr Banach KUP 0149PWOS10 <i>(firma instalacyjna)</i>	Podpis:
Opracowujący:	mgr Daniel Belski <i>(firma instalacyjna)</i>	Podpis:
Faza:	PROJEKT BUDOWLANY	Data:
Skala:	1:250	Nr rysunku: 4s