



Przekroj w osi projektowanego przepustu pod korona drogi (przepust usytuowany pod kątem 76° w stosunku do osi projektowanej jezdni) SKALA 1:50

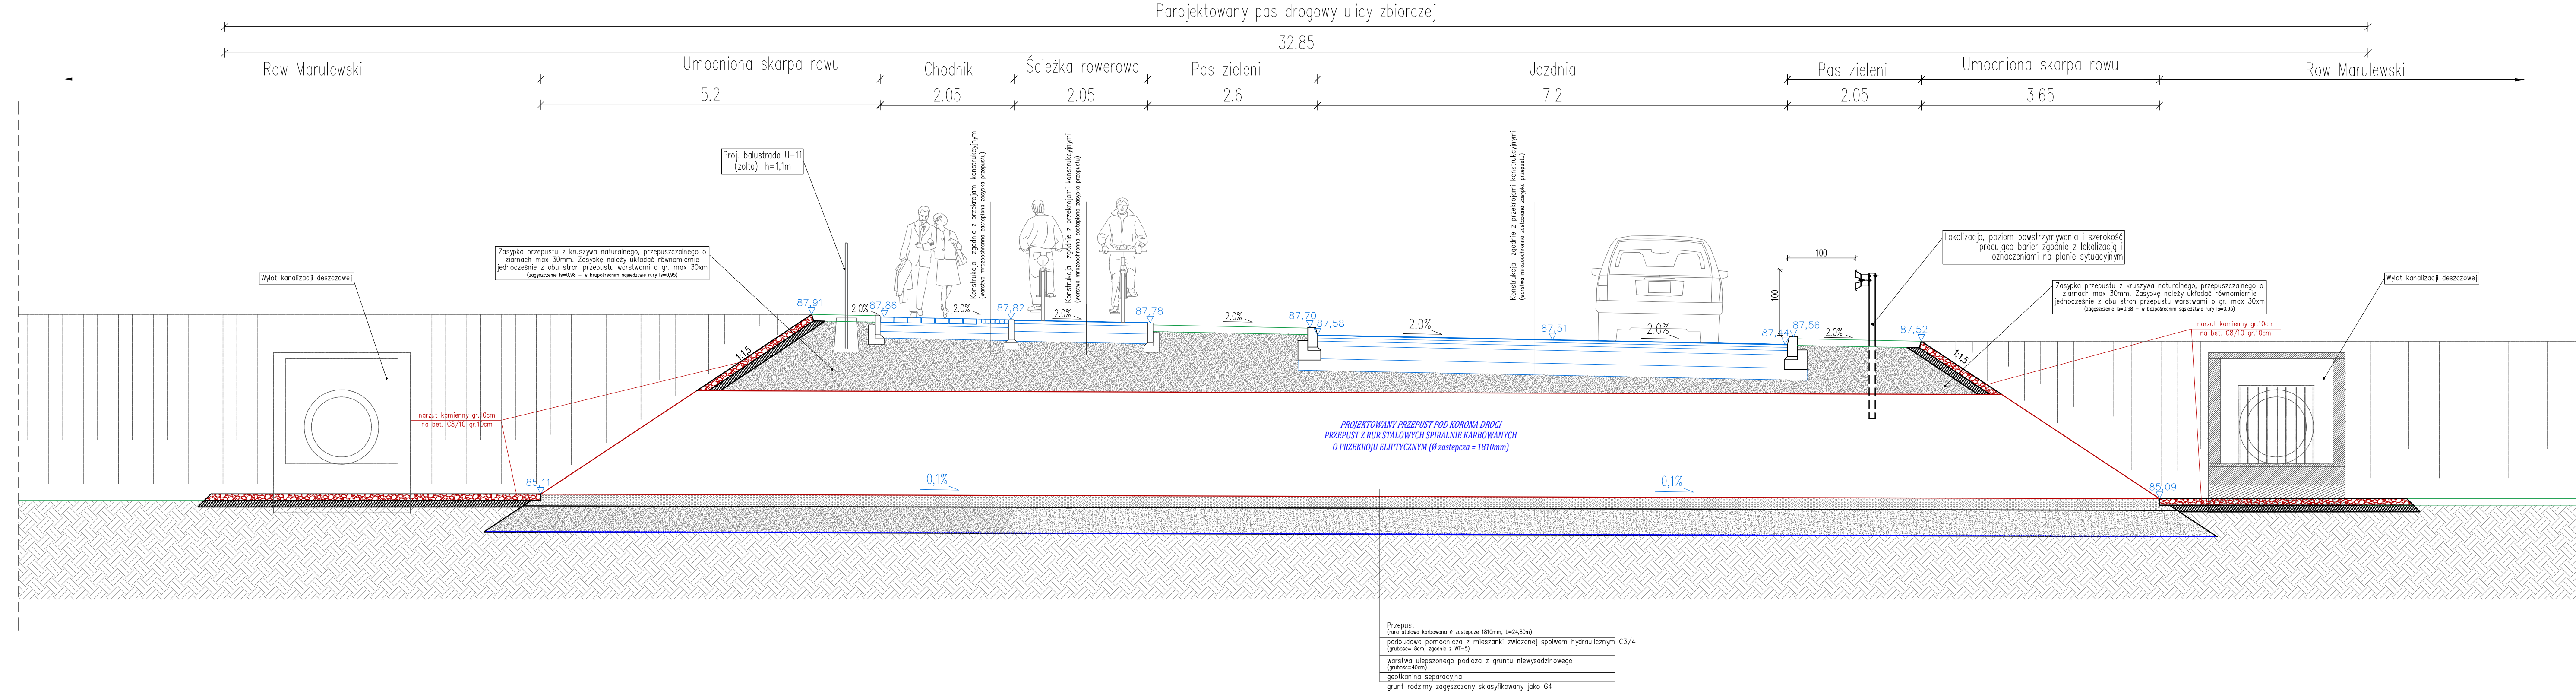

Przekroj poprzeczny przepustu SKALA 1:50

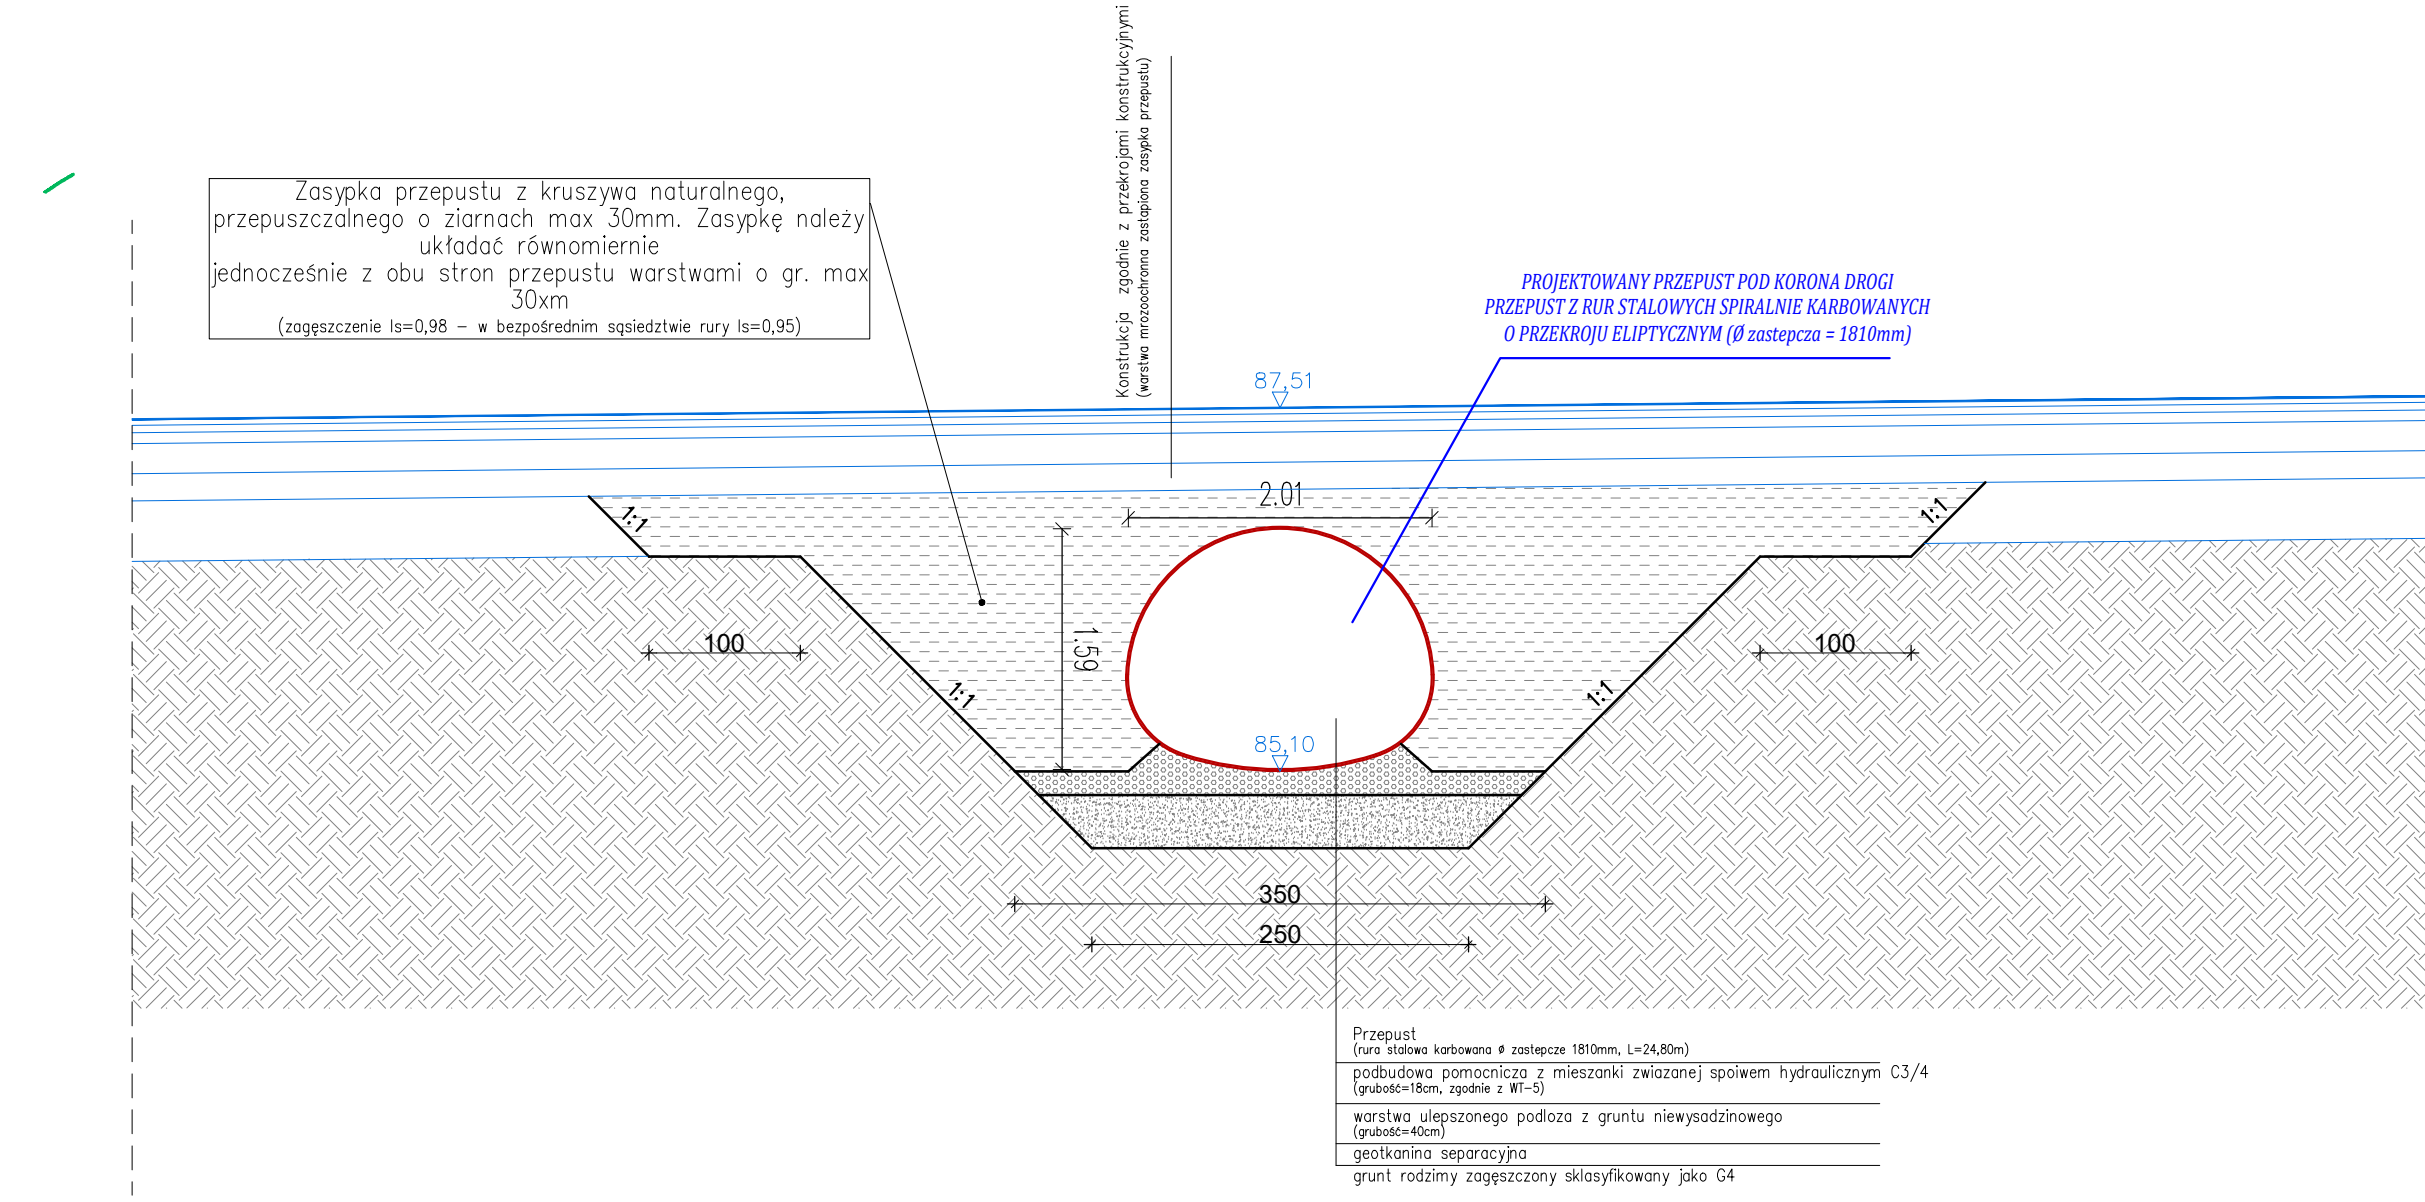

Pracownia Projektowa PROJUBUD Jarosław Matuszak 88-100 Inowrocław, ul. Poznańska 36 tel. 52 553 24 77 e-mail: biuro@projubud-inowroclaw.pl www.projubud-inowroclaw.pl NIP 556-146-87-72 REGON 091367072	
Inwestycja	Udostępnienie terenów inwestycyjnych poprzez budowę ulicy zbiorczej łączącej ulicę Marulewską i Szymborską w Inowrocławiu
Tytuł opracowania	Rysunek ogólny przepustu pod koroną drogi
Projektant:	mgr inż. Jarosław Matuszak KUP012B/P000/08 (branża drogowa)
Sprawdzający:	mgr inż. Andrzej Piasecki KUP0117/PW00/11 (branża drogowa)
Faza:	PROJEKT WYKONAWCZY
Skala:	1:100
Data:	01.2018
Nr rysunku:	D.21.5