
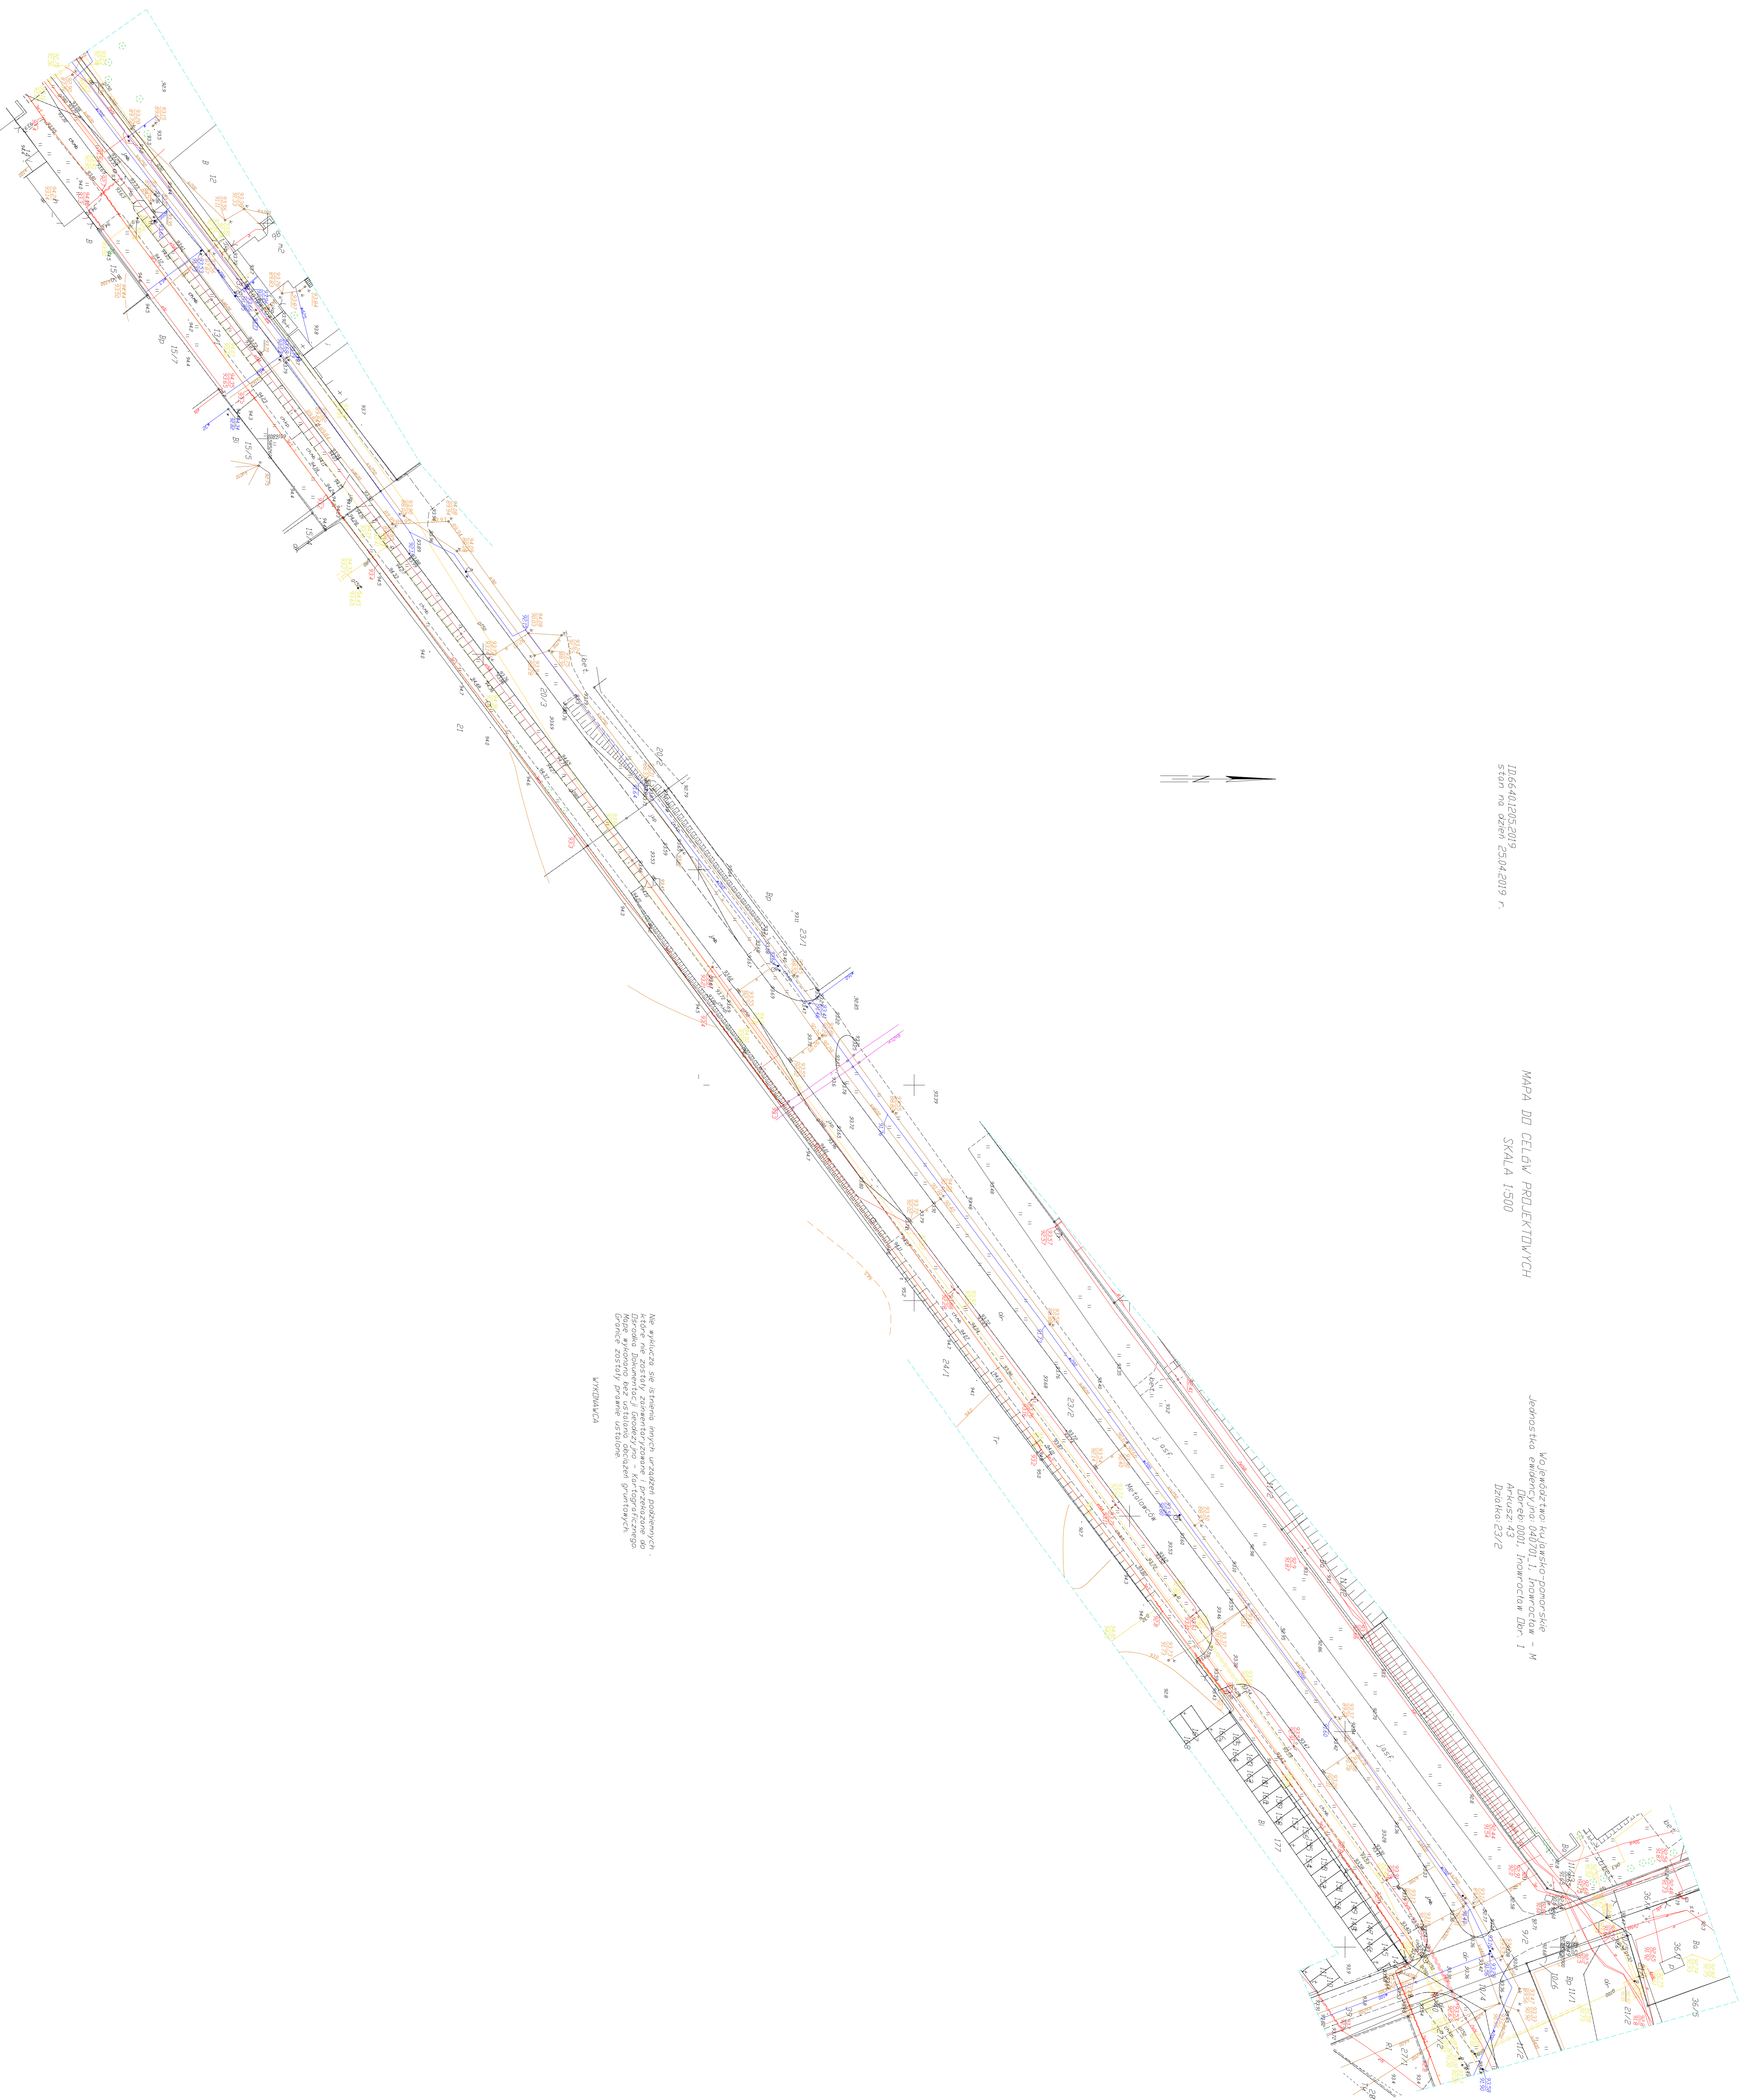


D664812052019
5756 m 04.001 25.04.2019 r.

MAPA DO CELÓW PROJEKTOWYCH
SKALA 1:500

Ko Jednostka ewidencyjna 04/0701.1, powiatowca - M
Arkusz 43
Działka 23/2

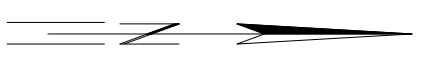

Na planie nie istnieją urządzenia podziemne,
które nie zostały zamienione w projekcie. W przypadku ich
znalezienia należy zgłosić ich położenie do
Granic zostały prawie ustalone.
WYKONANCA