


Mapa wykonana bez ustalenia służebności gruntowych.
Stan na dzień 15.01.2019r.

układ współrzędnych 2000
układ odniesienia Amsterdam

ks. rob. 4/01/19
ID 6640.14.2019

MAPA DO CELÓW PROJEKTOWYCH
SKALA 1:500

Województwo: kujawsko-pomorskie
Powiat: inowrocławski
Jednostka ewidencyjna: 040701_1, Inowrocław - M
Obręb: 0002, Inowrocław obr. 2
Arkusz: 372
Działka: 15/2, 16/2, 17/2, 18

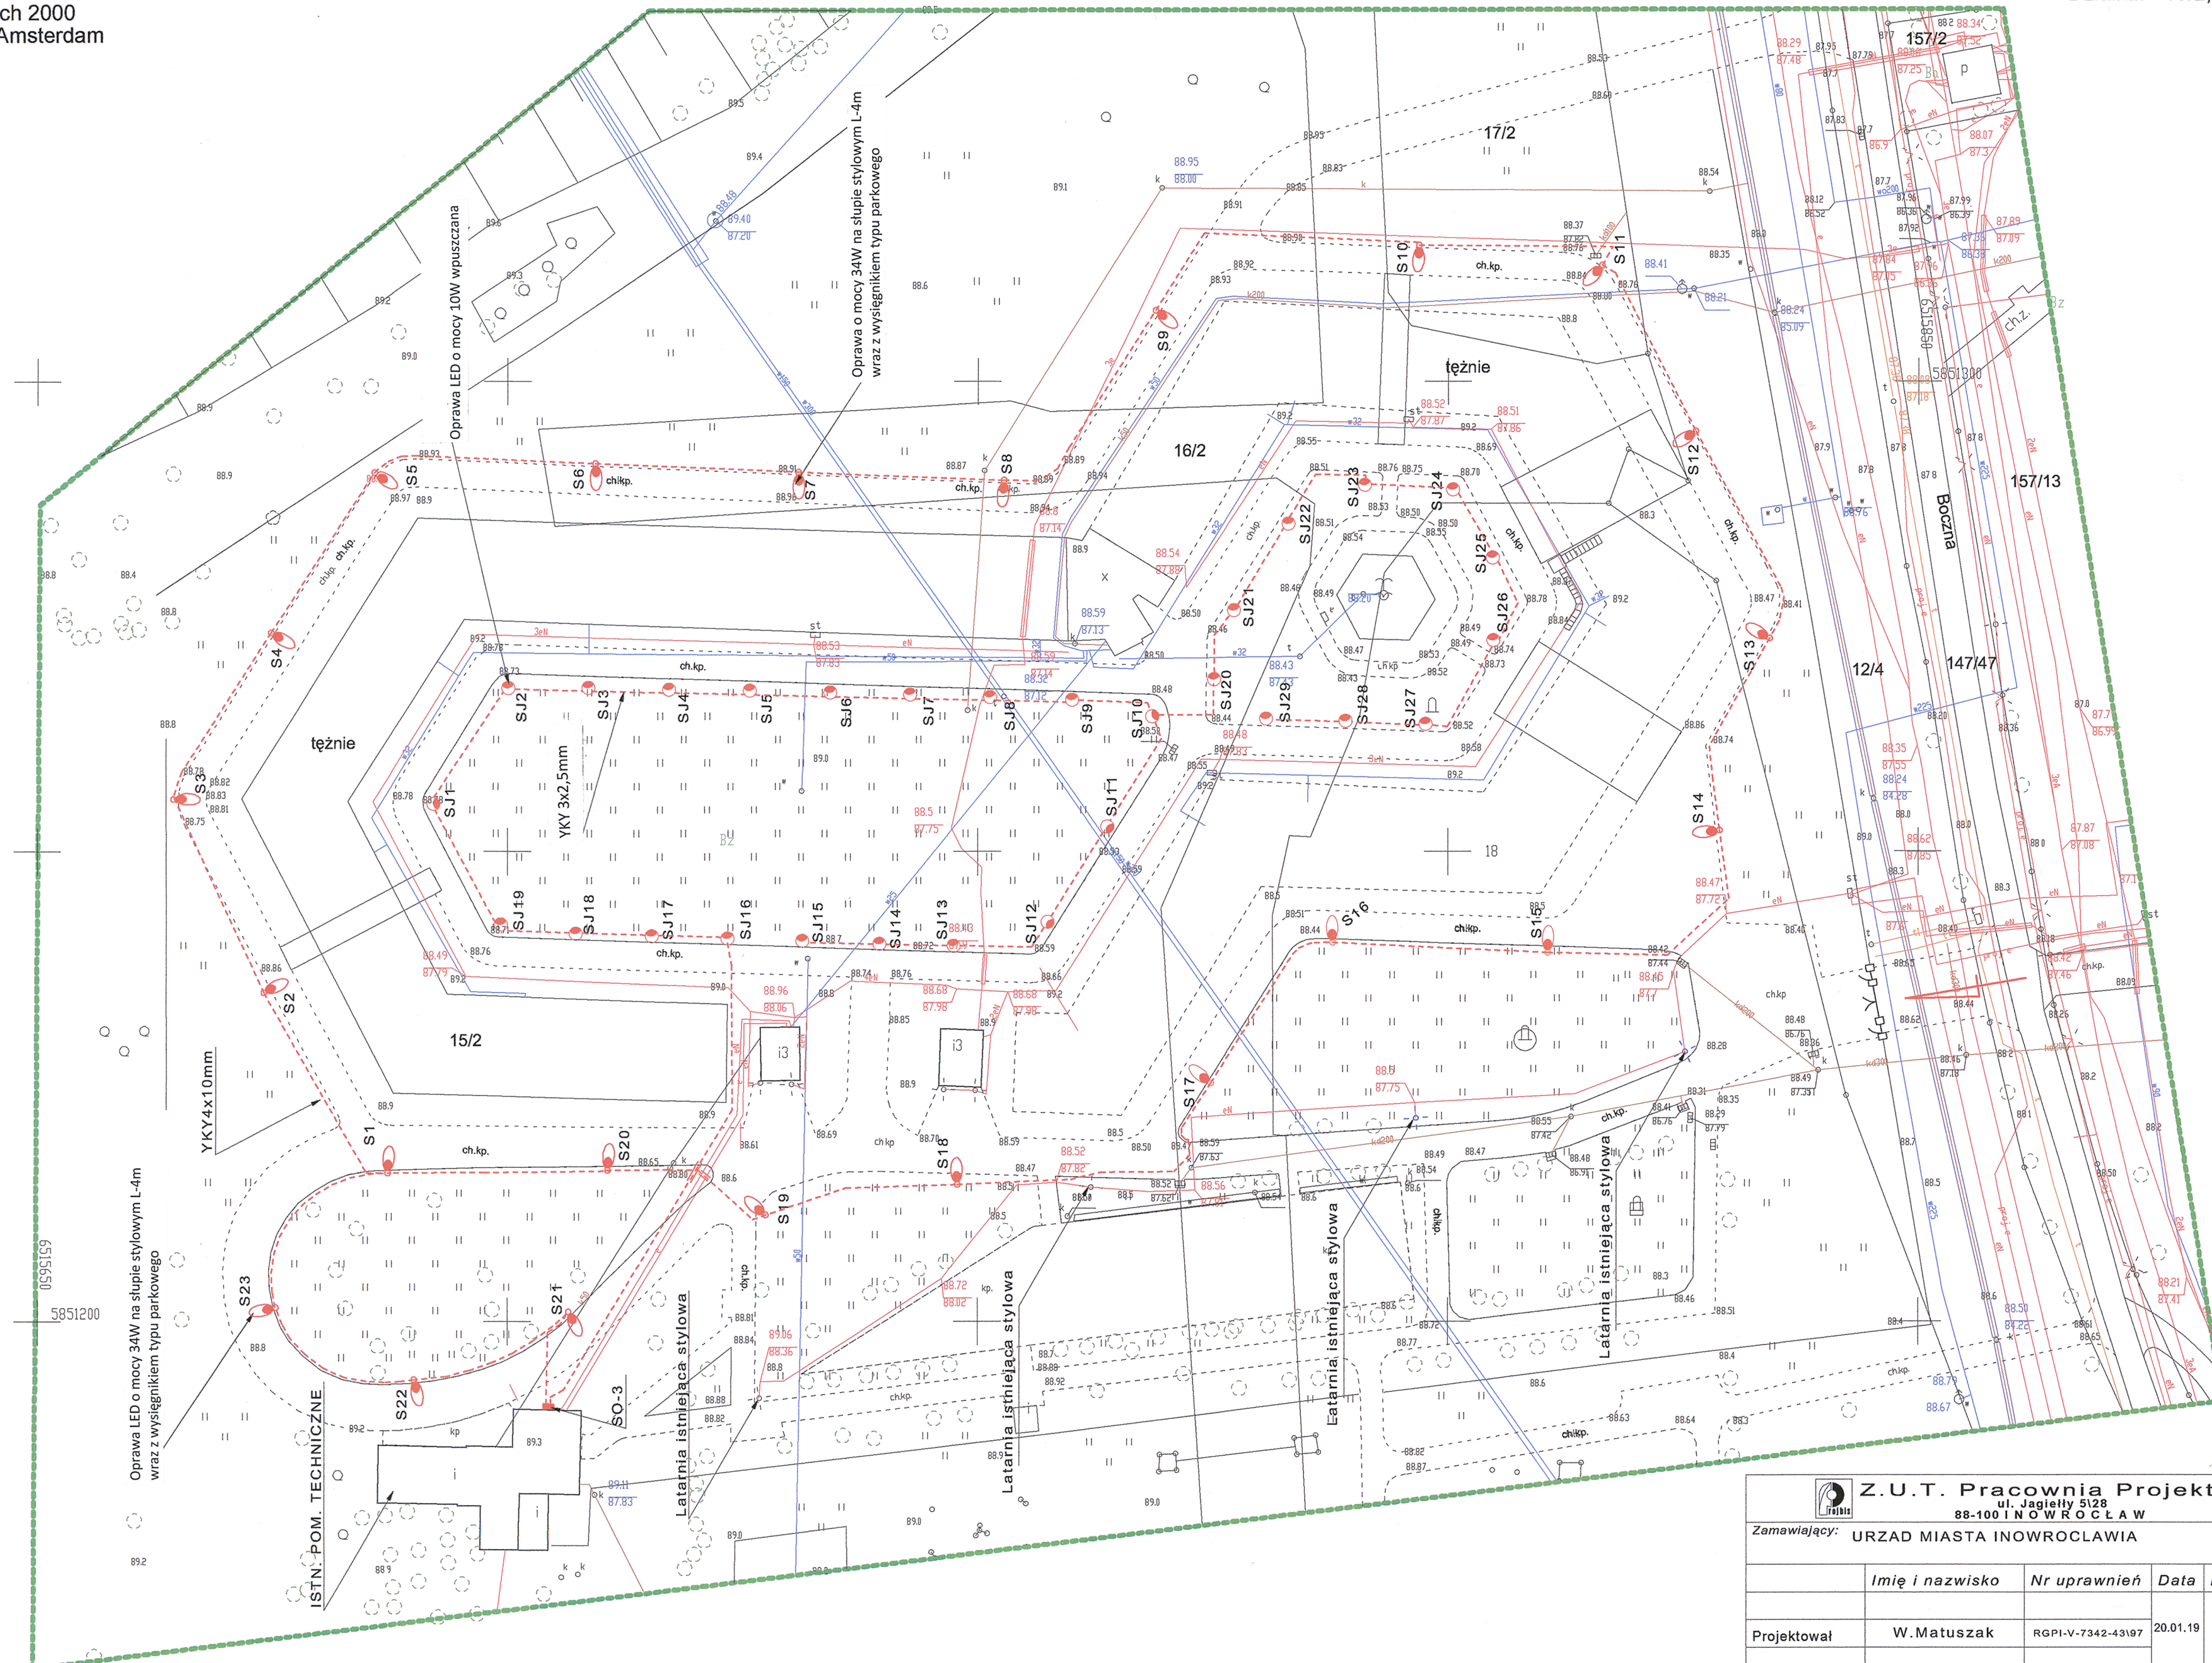

 Z.U.T. Pracownia Projektowa ul. Jagiello 5128 88-100 INOWROCŁAW					TNS Zlecenie 01/19	
Zamawiający: URZĄD MIASTA INOWROCŁAWIA						
	Imię i nazwisko	Nr uprawnień	Data	Podpis	Tom/zeszyt	A/1e
			20.01.19		Skala	
Projektował	W.Matuszak	RGPI-V-7342-43/97			Format	A3
					Rewizja	0
Objekt: ALEJKI PRZY TĘŻNIACH SOLANKOWYCH					Należy do:	
Branża: ELEKTRYCZNA						
Temat:					Nr. rys.:	
PLAN INSTAL. OŚWIETLENIA					E-05	