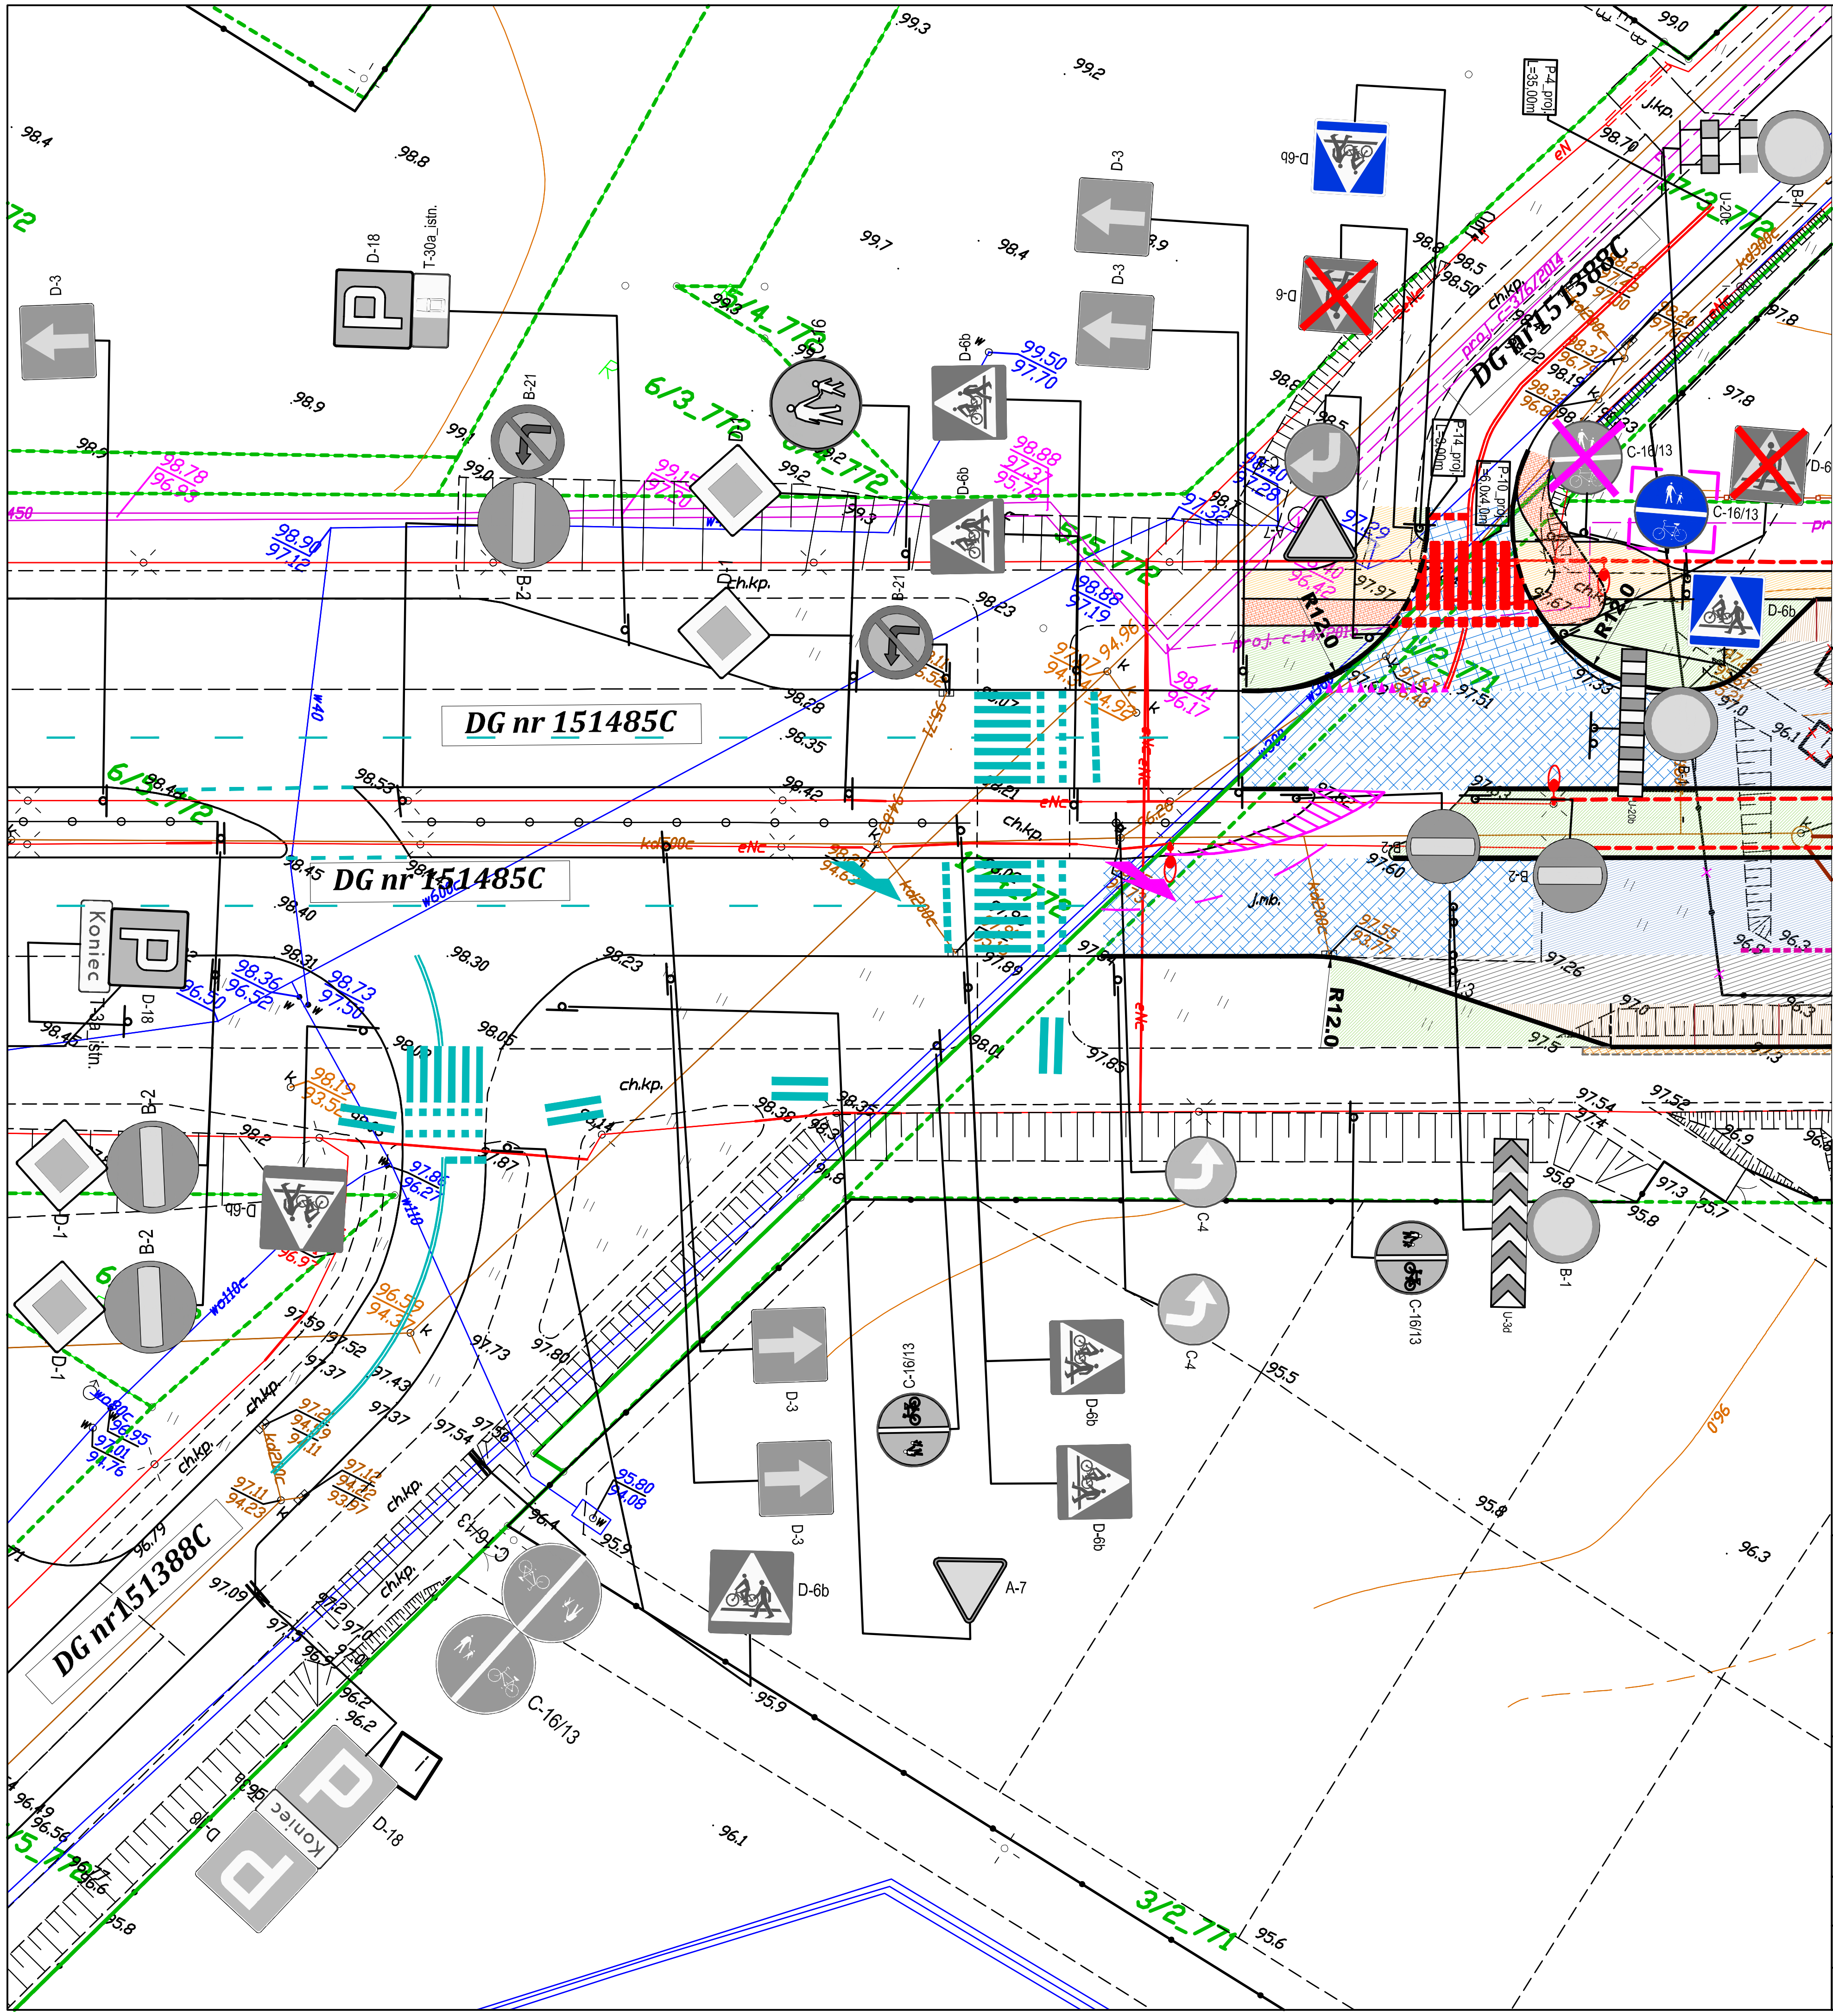

LEGENDA

- Nawierzchnia bitumiczna proj. jezdni
- Remont warstwy ścieralnej
- Proj. ścieżka rowerowa
- Proj. chodnik o nawierzchni z kostki betonowej
- Zatoki postojowe
- Proj. zieleń
- Istn. oznakowanie poziome
- Proj. oznakowanie poziome
- Istn. oznakowanie poziome do odtworzenia
- D-6b Proj. oznakowanie pionowe
- D-6 Istn. oznakowanie pionowe
- D-6 Istn. oznakowanie pionowe do usunięcia
- C-16/13 Istn. oznakowanie pionowe po przesunięciu
- C-16/13 Istn. oznakowanie pionowe do przesunięciu
- Linie podziału nieruchomości
- Proj. ściek przykrawężnikowy
- Proj. krawężnik 15x30 cm
- Proj. opornik 12x25 cm
- Proj. krawężnik 15x22 cm
- Proj. obramowanie 8x30 cm
- Proj. oprawy oświetleniowe
- Proj. kabel energetyczny
- kd Proj. sieć kanalizacji deszczowej
- Proj. studnia kanalizacji deszczowej
- Proj. wpust kanalizacji deszczowej z osadnikiem
- Istn. budynek do rozbiórki

PROJBUD PRACOWNIA PROJEKTOWA

Pracownia Projektowa PROJBUD Jarosław Matuszak
88-100 Inowrocław, ul. Poznańska 36
tel. 52 353 24 77 e-mail: biuro@projbud-inowroclaw.pl
www.projbud-inowroclaw.pl
NIP 556-146-87-72 REGON 091367072

Obiekt	**Budowa przedłużenia ulicy Wojska Polskiego na odcinku od Al. Niepodległości do ul. Stanisława Staszica w Inowrocławiu**		
Tytuł opracowania	**PLAN OZNAKOWANIA**		
Projektant: *(Branża drogowa)*	**mgr inż. Jarosław Matuszak** **KUP/0128/POOD/08** uprawnienia budowlane do projektowania bez ograniczeń w specjalności drogowej	Podpis:	
Opracowujący: *(Branża drogowa)*	**inż. Łukasz Łapacz**	Podpis:	
Faza:	**PROJEKT STAŁEJ ORGANIZACJI RUCHU**	Data:	**05.2018**
Skala:	**1:500**	Nr rysunku:	**2**