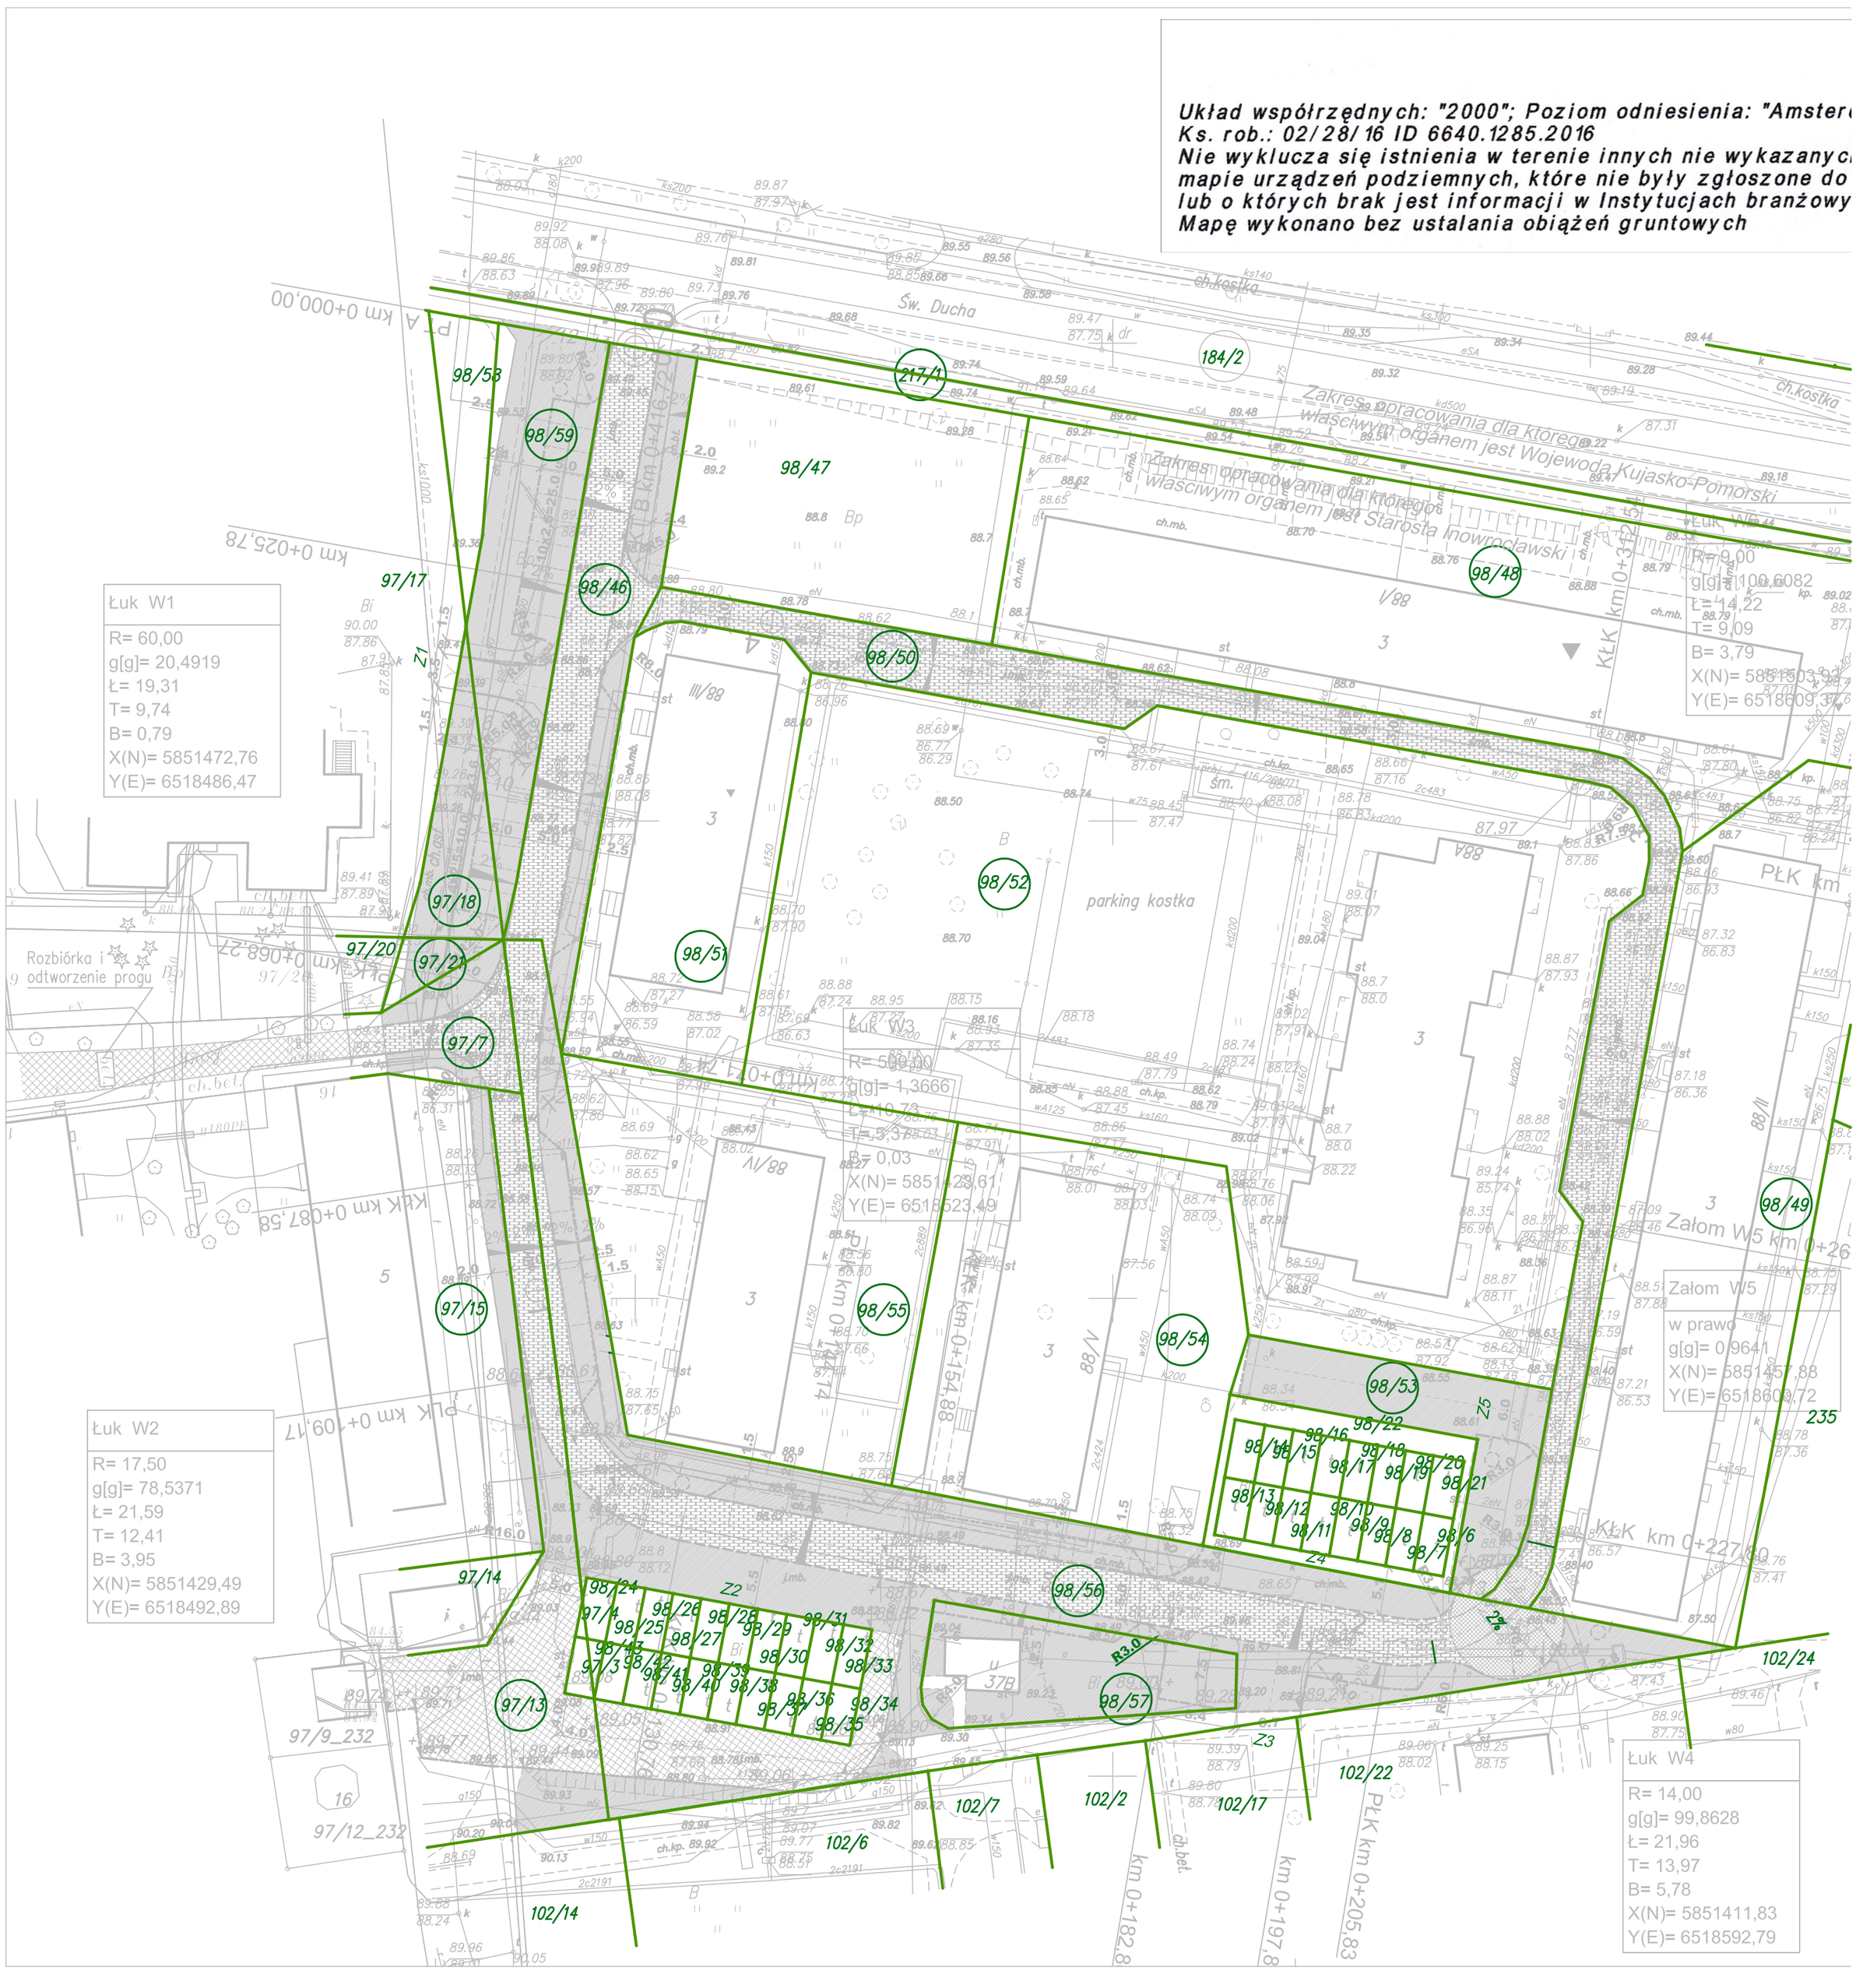
Układ współrzędnych: "2000"; Poziom odniesienia: "Amster
Ks. rob.: 02/28/16 ID 6640.1285.2016
Nie wyklucza się istnienia w terenie innych nie wykazanyc
mapie urządzeń podziemnych, które nie były zgłoszone do
lub o których brak jest informacji w Instytucjach branżowy
Mapę wykonano bez ustalania obiążeń gruntowych
Św. Ducha
Zakres opracowania dla którego właściwym organem jest Wojewoda Kujasko-Pomorski
Zakres opracowania dla którego właściwym organem jest Starosta Inowrocławski
parking kostka
Rozbiórka i odtworzenie progu
Łuk W1
R= 60,00
g[g]= 20,4919
Ł= 19,31
T= 9,74
B= 0,79
X(N)= 5851472,76
Y(E)= 6518486,47
Łuk W2
R= 17,50
g[g]= 78,5371
Ł= 21,59
T= 12,41
B= 3,95
X(N)= 5851429,49
Y(E)= 6518492,89
Łuk W3
R= 500,00
g[g]= 1,3666
Ł= 19,36
T= 9,68
B= 0,03
X(N)= 5851428,61
Y(E)= 6518523,49
Łuk W4
R= 14,00
g[g]= 99,8628
Ł= 21,96
T= 13,97
B= 5,78
X(N)= 5851411,83
Y(E)= 6518592,79
Załom W5
w prawo
g[g]= 0,9641
X(N)= 5851457,88
Y(E)= 6518600,72
PŁK km 0+000,00
PŁK km 0+025,78
KŁK km 0+087,58
KŁK km 0+117,24
KŁK km 0+227,89
PŁK km 0+205,83
Załom W5 km 0+26
97/17
97/18
97/20
97/21
97/7
97/15
97/14
97/13
97/9_232
97/12_232
98/58
98/59
98/46
98/47
98/48
98/50
98/52
98/51
98/53
98/54
98/55
98/56
98/57
98/49
217/1
184/2
102/24
102/22
102/17
102/2
102/7
102/6
102/14
Z1
Z2
Z3
Z4
Z5