

MAPA DO CELÓW PROJEKTOWYCH
SKALA 1:500


Układ współrzędnych: "2000" Poziom odniesienia: "Amsterdam"
Ks. rob.: 02/28/16 ID 6640.1285.2016
Nie wyklucza się istnienia w terenie innych nie wykazanych w niniejszej
mapie urządzeń podziemnych, które nie były zgłoszone do Inwentaryzacji
lub o których brak jest informacji w Instytucjach branżowych
Mapę wykonano bez ustalania obciążeń gruntowych

Potwierdzam zgodność z oryginałem
mapy do celów projektowych.

Województwo: kujawsko-pomorskie
Powiat: inowrocławski
Jednostka ewidencyjna: 040701_1 Inowrocław - M
Obręb: 0006 Inowrocław Obr. 6
Arkusz: 232

USŁUGI GEODEZYJNE
Piotr Gąbko
88-100 Inowrocław, Jaczowo 65
Tel. 365-53-63, 0605-225-725
NIP 536-138-00-50 REGON 1091341125

GEODETA
Piotr Gąbko
Upr.15761

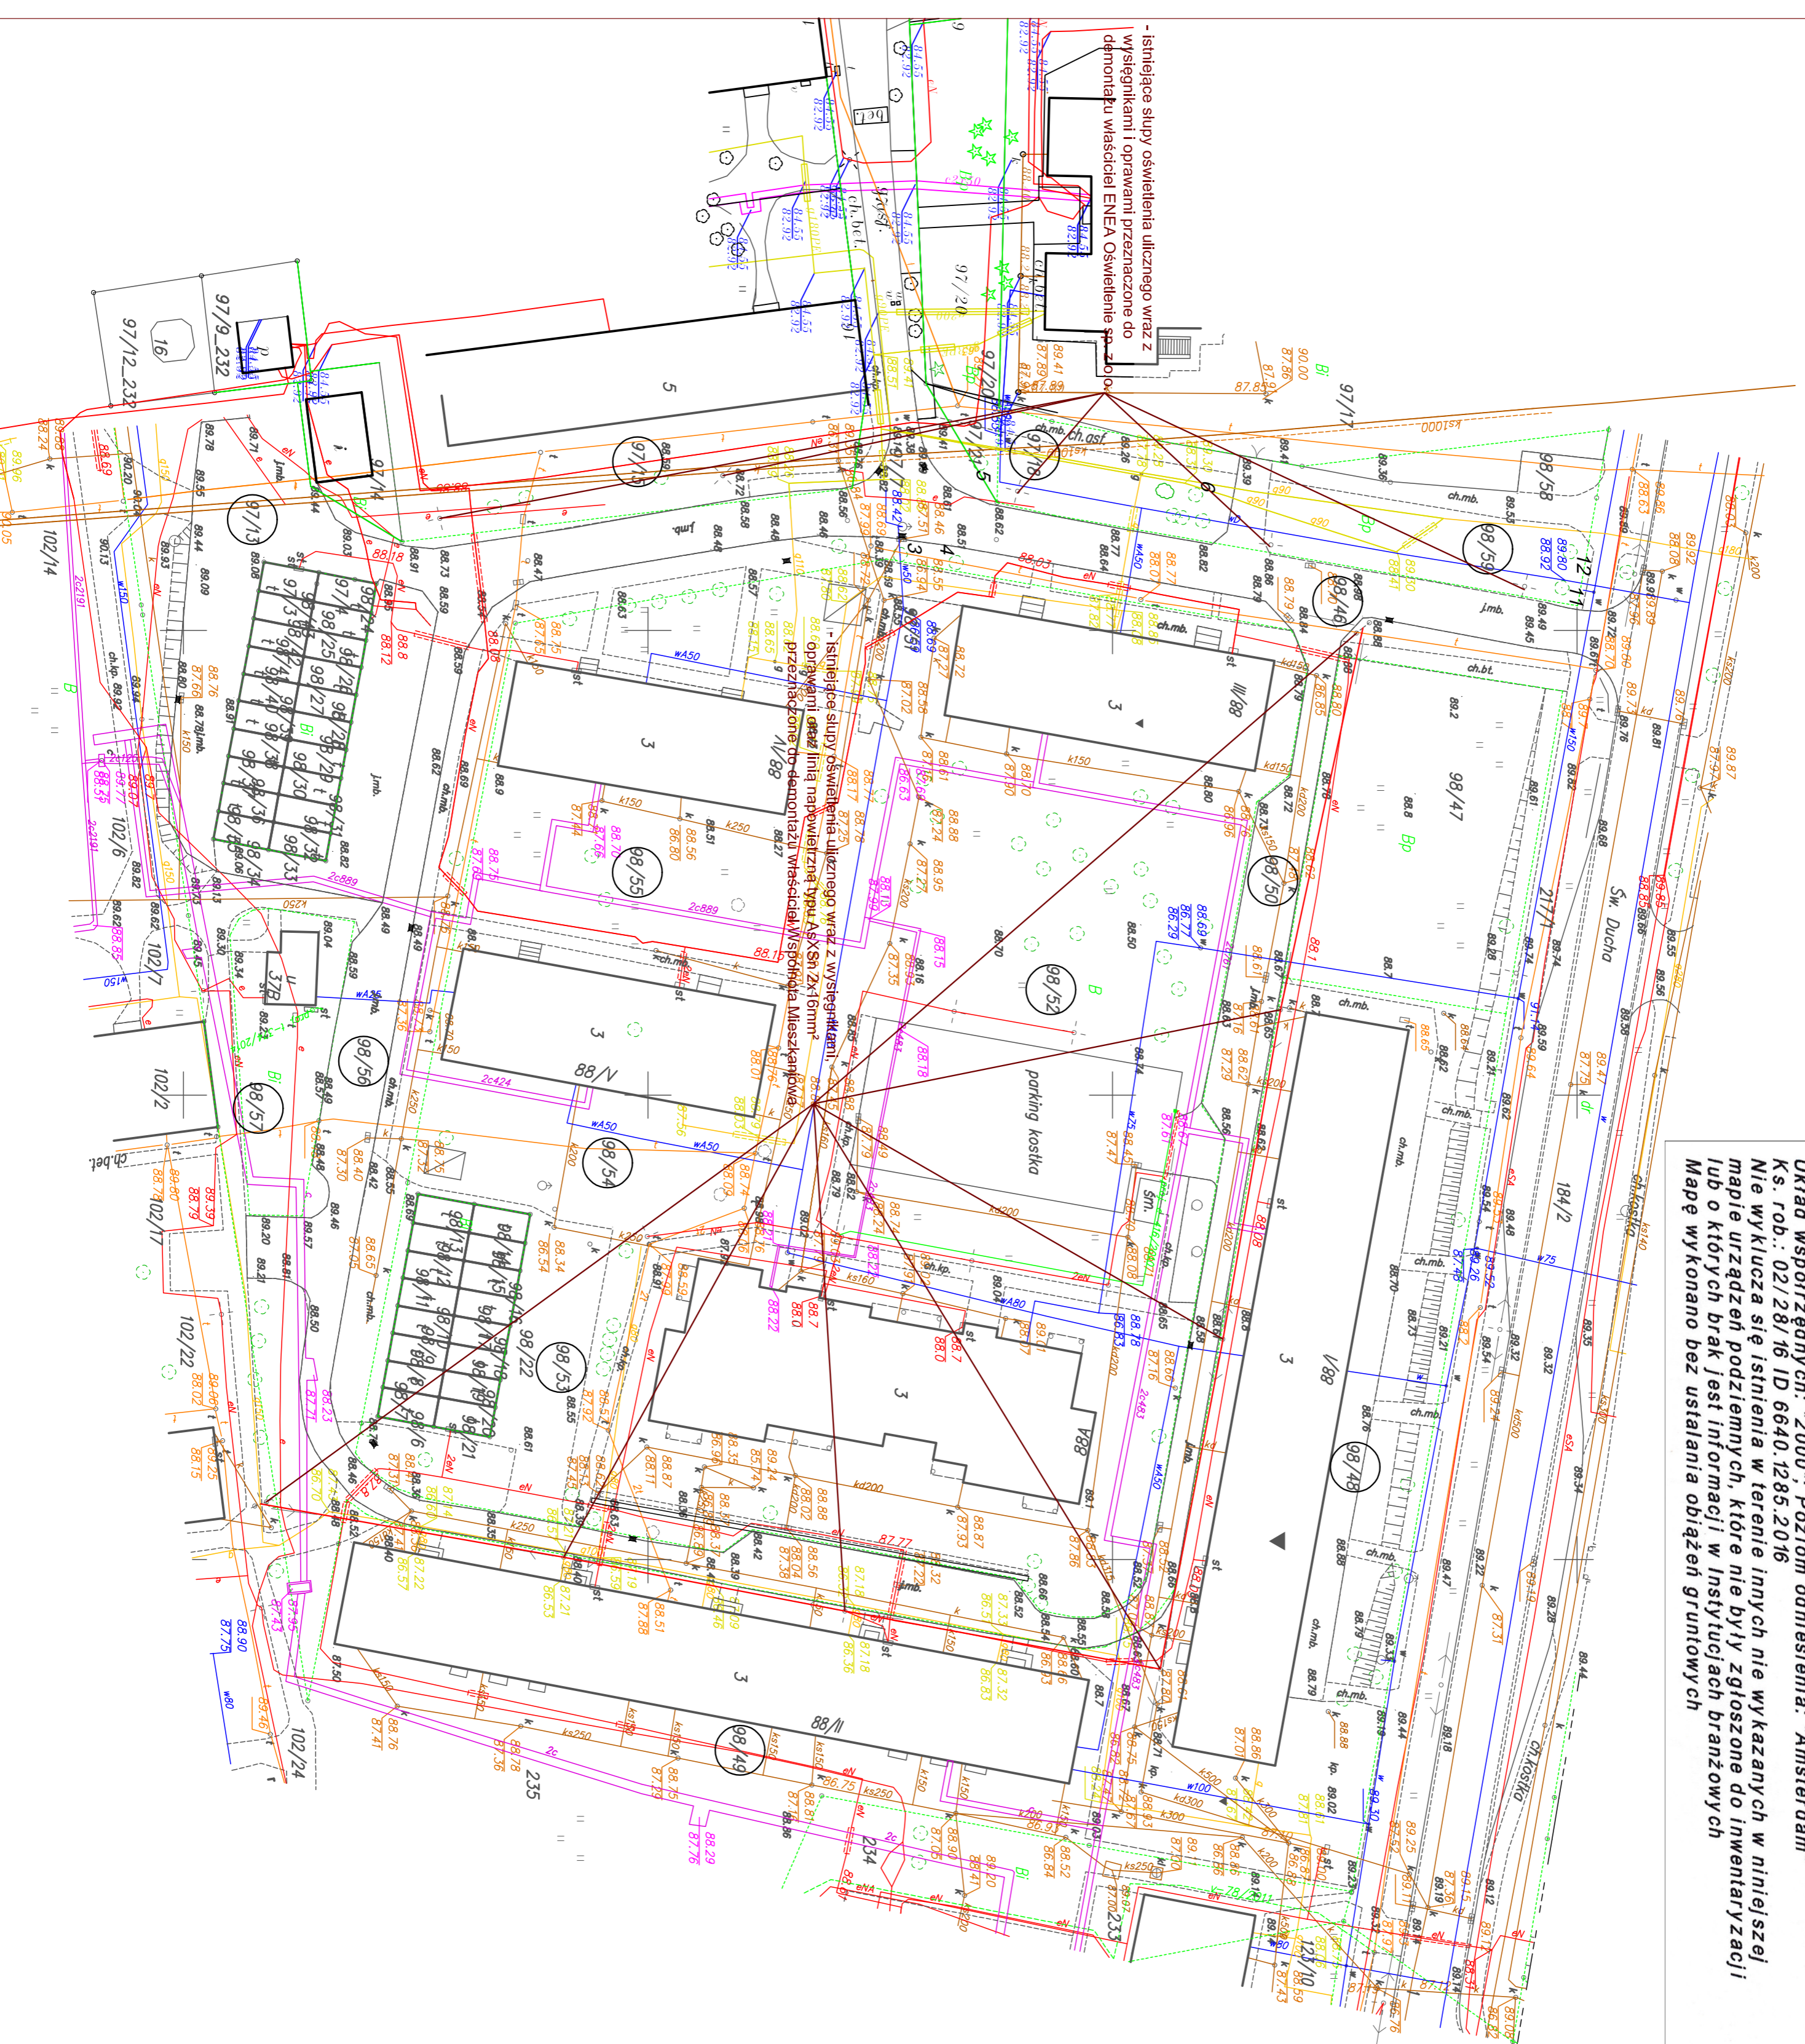

Zakład Inżynierii Komunikacyjnej ul. Kopernika 57A, 88-100 Inowrocław	
Opis:	Utworzenie nawierzchni pod pojemniki dla selektywnej zbiórki odpadów w rejonie ulic: Skw. Duchy i Między 1 w Inowrocławiu.
Tytuł:	Plan sytuacyjny - demontaż całości.
Przebieg:	Bratwa
Dotyczy:	Elektryczna
Skala:	1:500
Sprawdził:	Nr rysunku
mgr inż. Marek Pośc	4e
Data:	11.2016