


ks.rob.41/02/2014
k.e.r.g.6640.520.2014
ark.mapy ZUD: 5-5-Xa-3;Xc-1;Xc-3;XVa-1
ukł.wsp."2000" ukł.odniesienia "Amsterdam"

WYKONAWCA:

USŁUGI GEODEZYJNO-KARTOGRAFICZNE
inż. Andrzej Biedrzycki
ul. Roosevelta 29, 88-100 Inowrocław
tel. 52/355 16 99, tel. kom. 509 589 170
NIP 556-103-51-97 REGON 093191230
GEODETA UPRAWNIONY
inż. Andrzej Biedrzycki
upr. 20805
Inowrocław dn. 25.03.2014
Sporządził(a) wydruk: E. Klimaszewska


MAPA DO CELÓW PROJEKTOWYCH
SKALA 1:500

Województwo: kujawsko-pomorskie
Powiat: Inowrocławski
Jednostka ewidencyjna: Inowrocław - M 040701_1
Obręb: Inowrocław Obr. 6 0006
Arkusz: 74

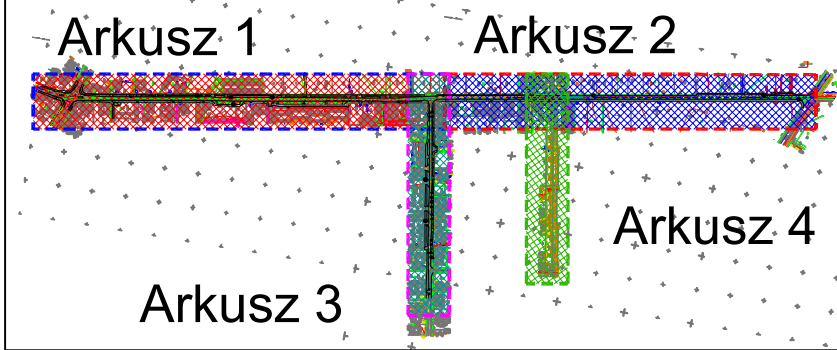

LEGENDA

- kd Proj. sieć kanalizacji deszczowej z przykanalikami
- ks Proj. sieć kanalizacji sanitarnej z odcinkami przyłączy
- D Proj. studnia rewizyjna kanalizacji deszczowej
- S Proj. studnia rewizyjna kanalizacji sanitarnej
- W Proj. wpust kanaliz. deszczowej z osadnikiem
- Istn. wpust do likwidacji
- ol Proj. odwodnienie liniowe

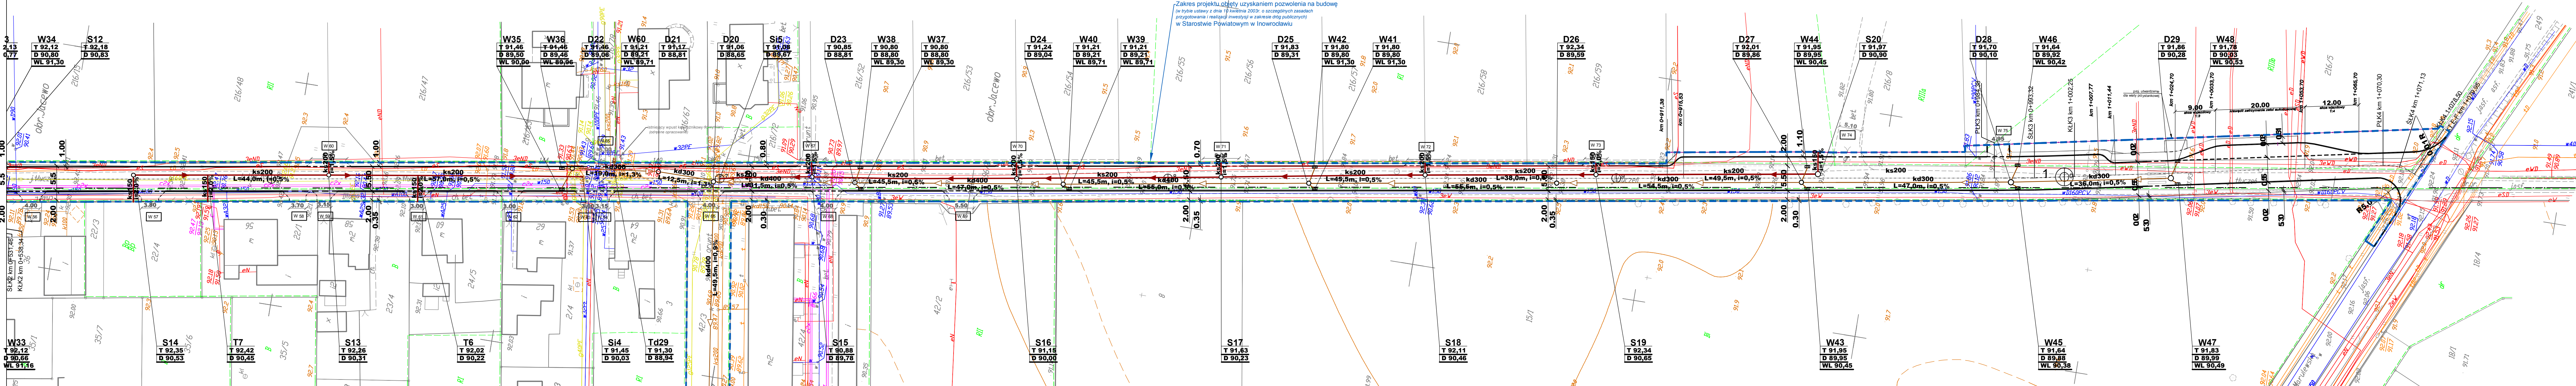

PROJBUD PRACOWNIA PROJEKTOWA			
Pracownia Projektowa PROJBUD Jarosław Matuszak 88-100 Inowrocław, ul. Poznańska 36 tel. 52 353 54 77 e-mail: biuro@projbud-inowroclaw.pl www.projbud-inowroclaw.pl NIP 556-146-67-72 REGON 091367072			
Obiekt	Rozbudowa ulicy Długiej i Lipowej w Inowrocławiu wraz z uporządkowaniem gospodarki wodno-ściekowej Branża Instalacyjna Arkusz 2		
Tytuł opracowania	PLAN ZAGOSPODAROWANIA		
Projektant: (Branża sanitarnej)	mgr inż. Sławomir Matuszak KUP-0125-PW-0010 opracowanie techniczne i kosztorysowe	Podpis:	
Sprawdzający: (Branża sanitarnej)	mgr inż. Piotr Banach KUP-0125-PW-0010 opracowanie techniczne i kosztorysowe	Podpis:	
Opracowujący: (Branża sanitarnej)	mgr Daniel Belski	Podpis:	
Faza:	PROJEKT BUDOWLANY	Data:	08.2014
Skala:	1:500	Nr rysunku:	1.2s