
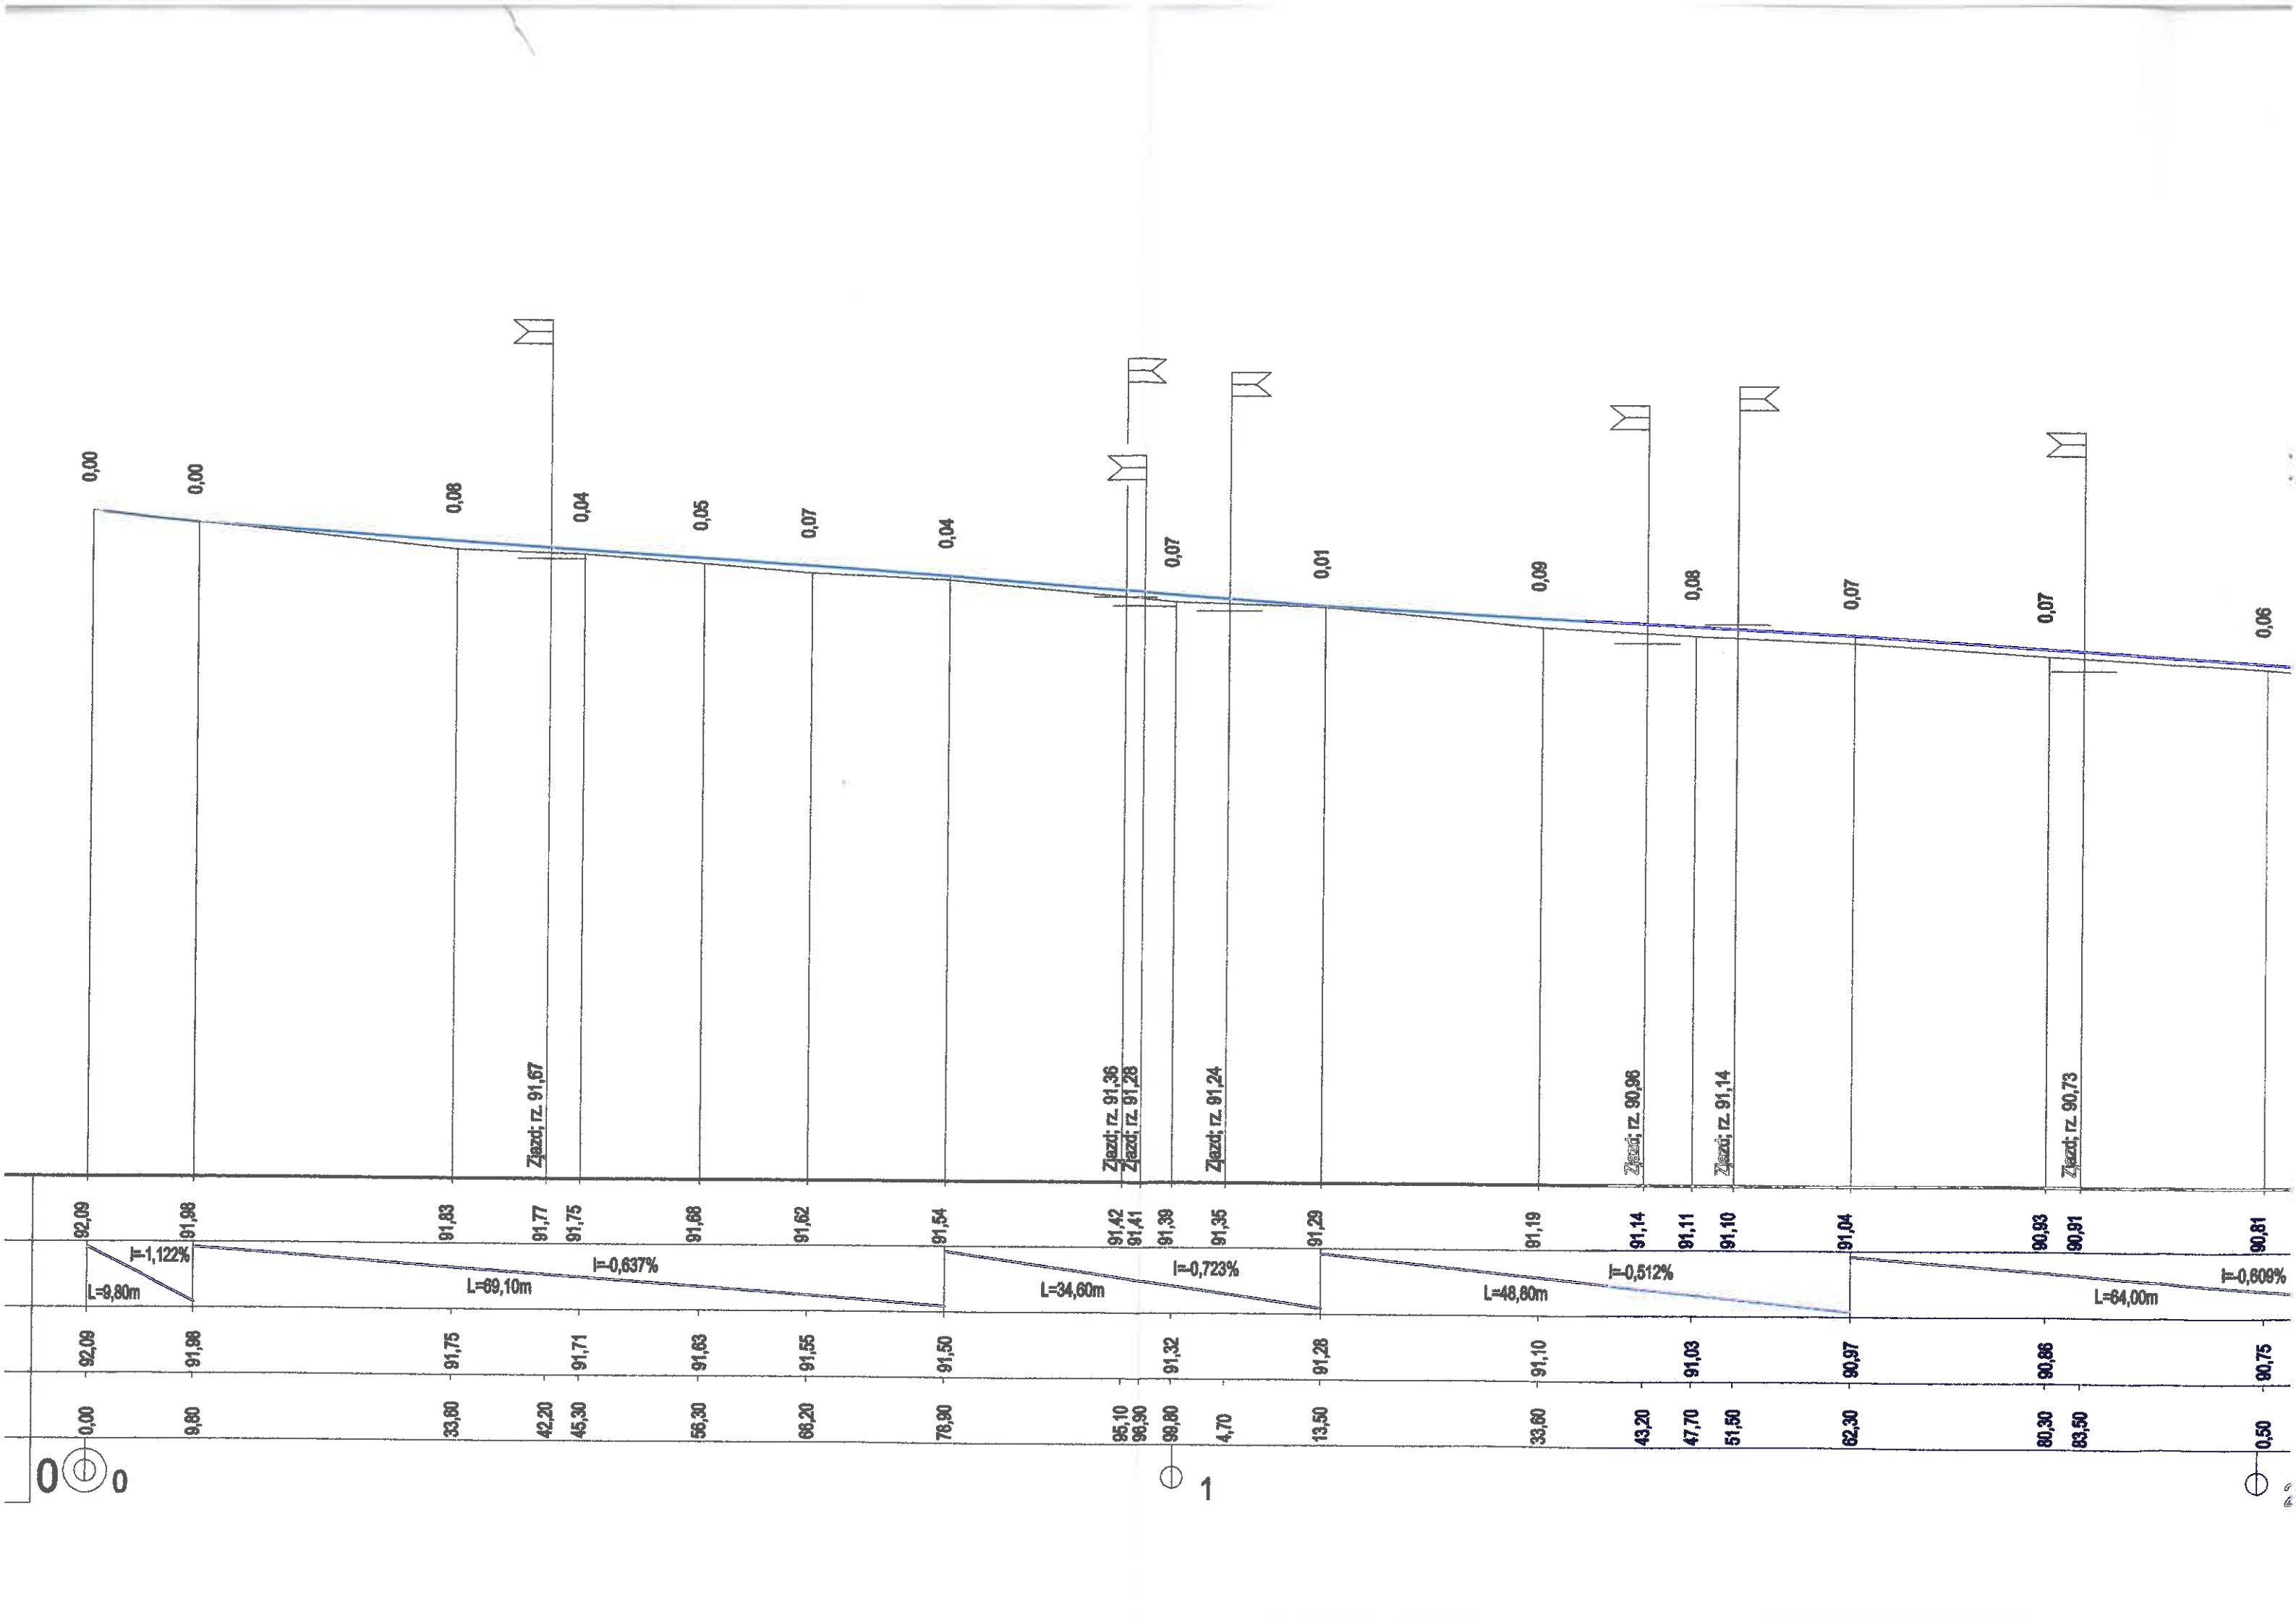



 ZAKŁAD USŁUGOWO - PROJEKTOWY "AS" W ŚWIECIU Hanna Sobiczewska, ul. Polna 6/17 86-100 Świecie REGON 093156445 NIP 559-100-77-22 tel. kom. 0-602-495-434			
Inwestor: MIASTO INOWROCŁAW, UL. ROOSEVELTA 36 88-100 INOWROCŁAW		Stadium: PROJEKT WYKONAWCZY	
Nazwa opracowania: REMONT NAWIERZCHNI ULICY BUDOWLANEJ W INOWROCŁAWIU - ODCINEK OD UL. PRZYBYSZEWSKIEGO DO UL. STAROPOZNAŃSKIEJ		Brandz: DROGOWA	Data: 31.07.2017r.
Tytuł rysunku: PROFIL PODŁUŻNY NIWELETY		Skala: 1:50 / 500	Nr rysunku: 2
Projektant: Aleksander Sobiczewski	Specjalność: konstrukcyjno-inżynierska	Nr uprawnień: UAN-KZ-7210/14188	Podpis: 

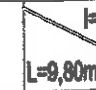

Skala pionowa 1:50
Skala pozioma 1:500

PP=86,00

RZĘDNE NIWELETY	92,00
ELEMENTY NIWELETY	
RZĘDNE TERENU	92,00
ODLEGŁOŚCI	0,00
KILOMETRY I HEKTOMETRY	0  0

0,00

